

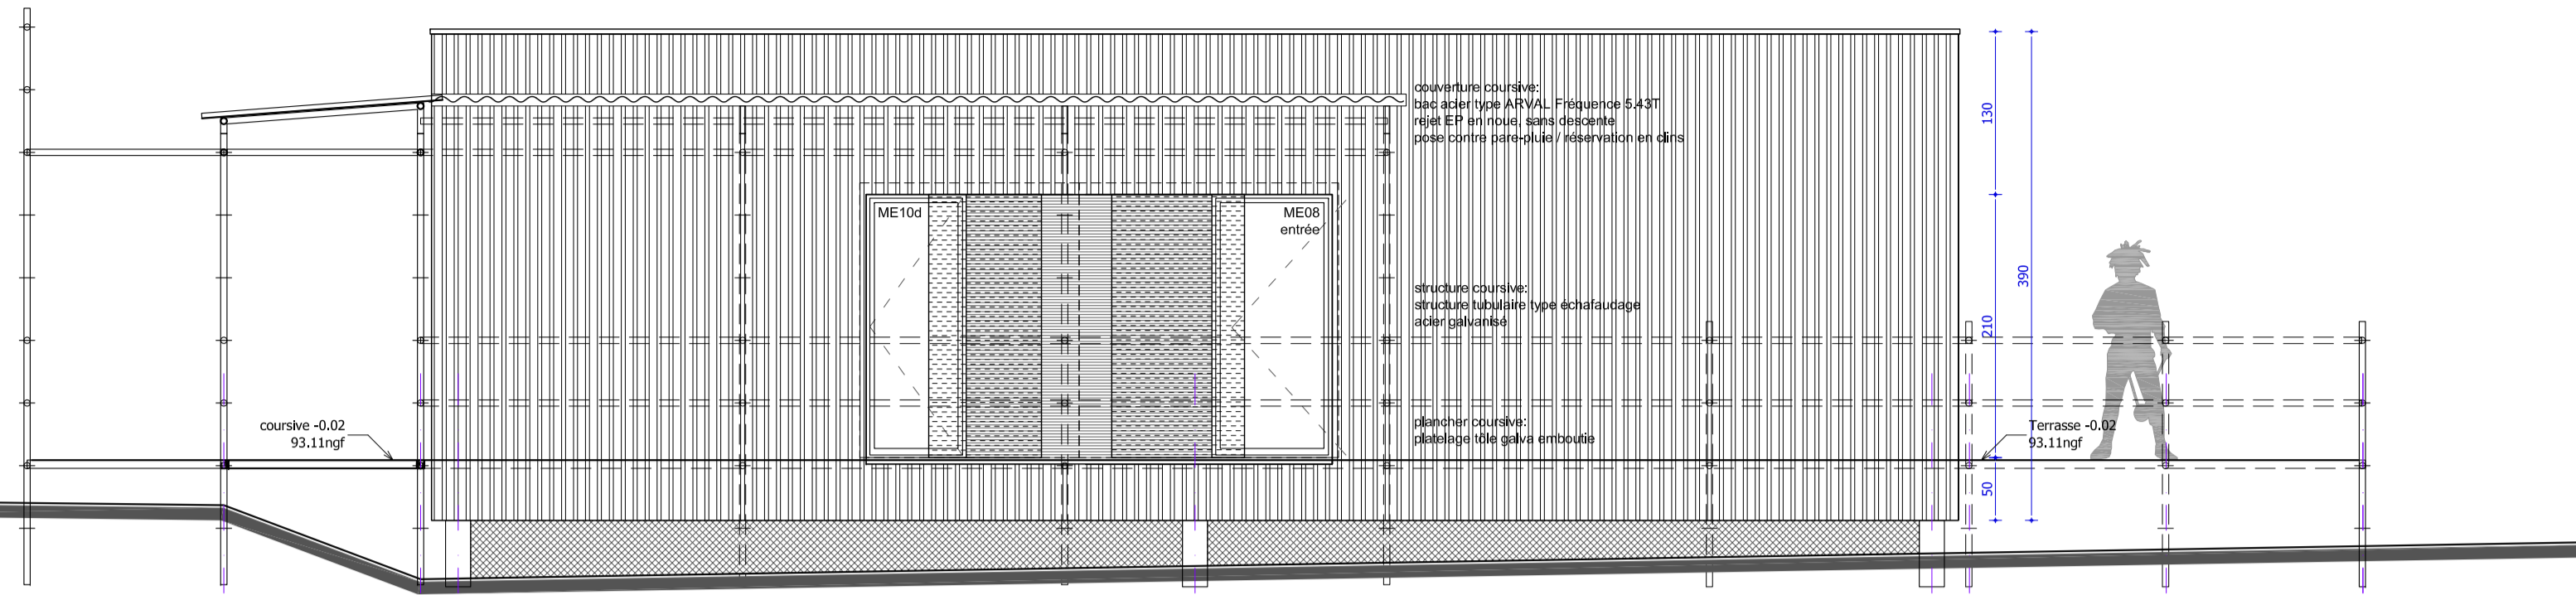



ELEVATION OUEST

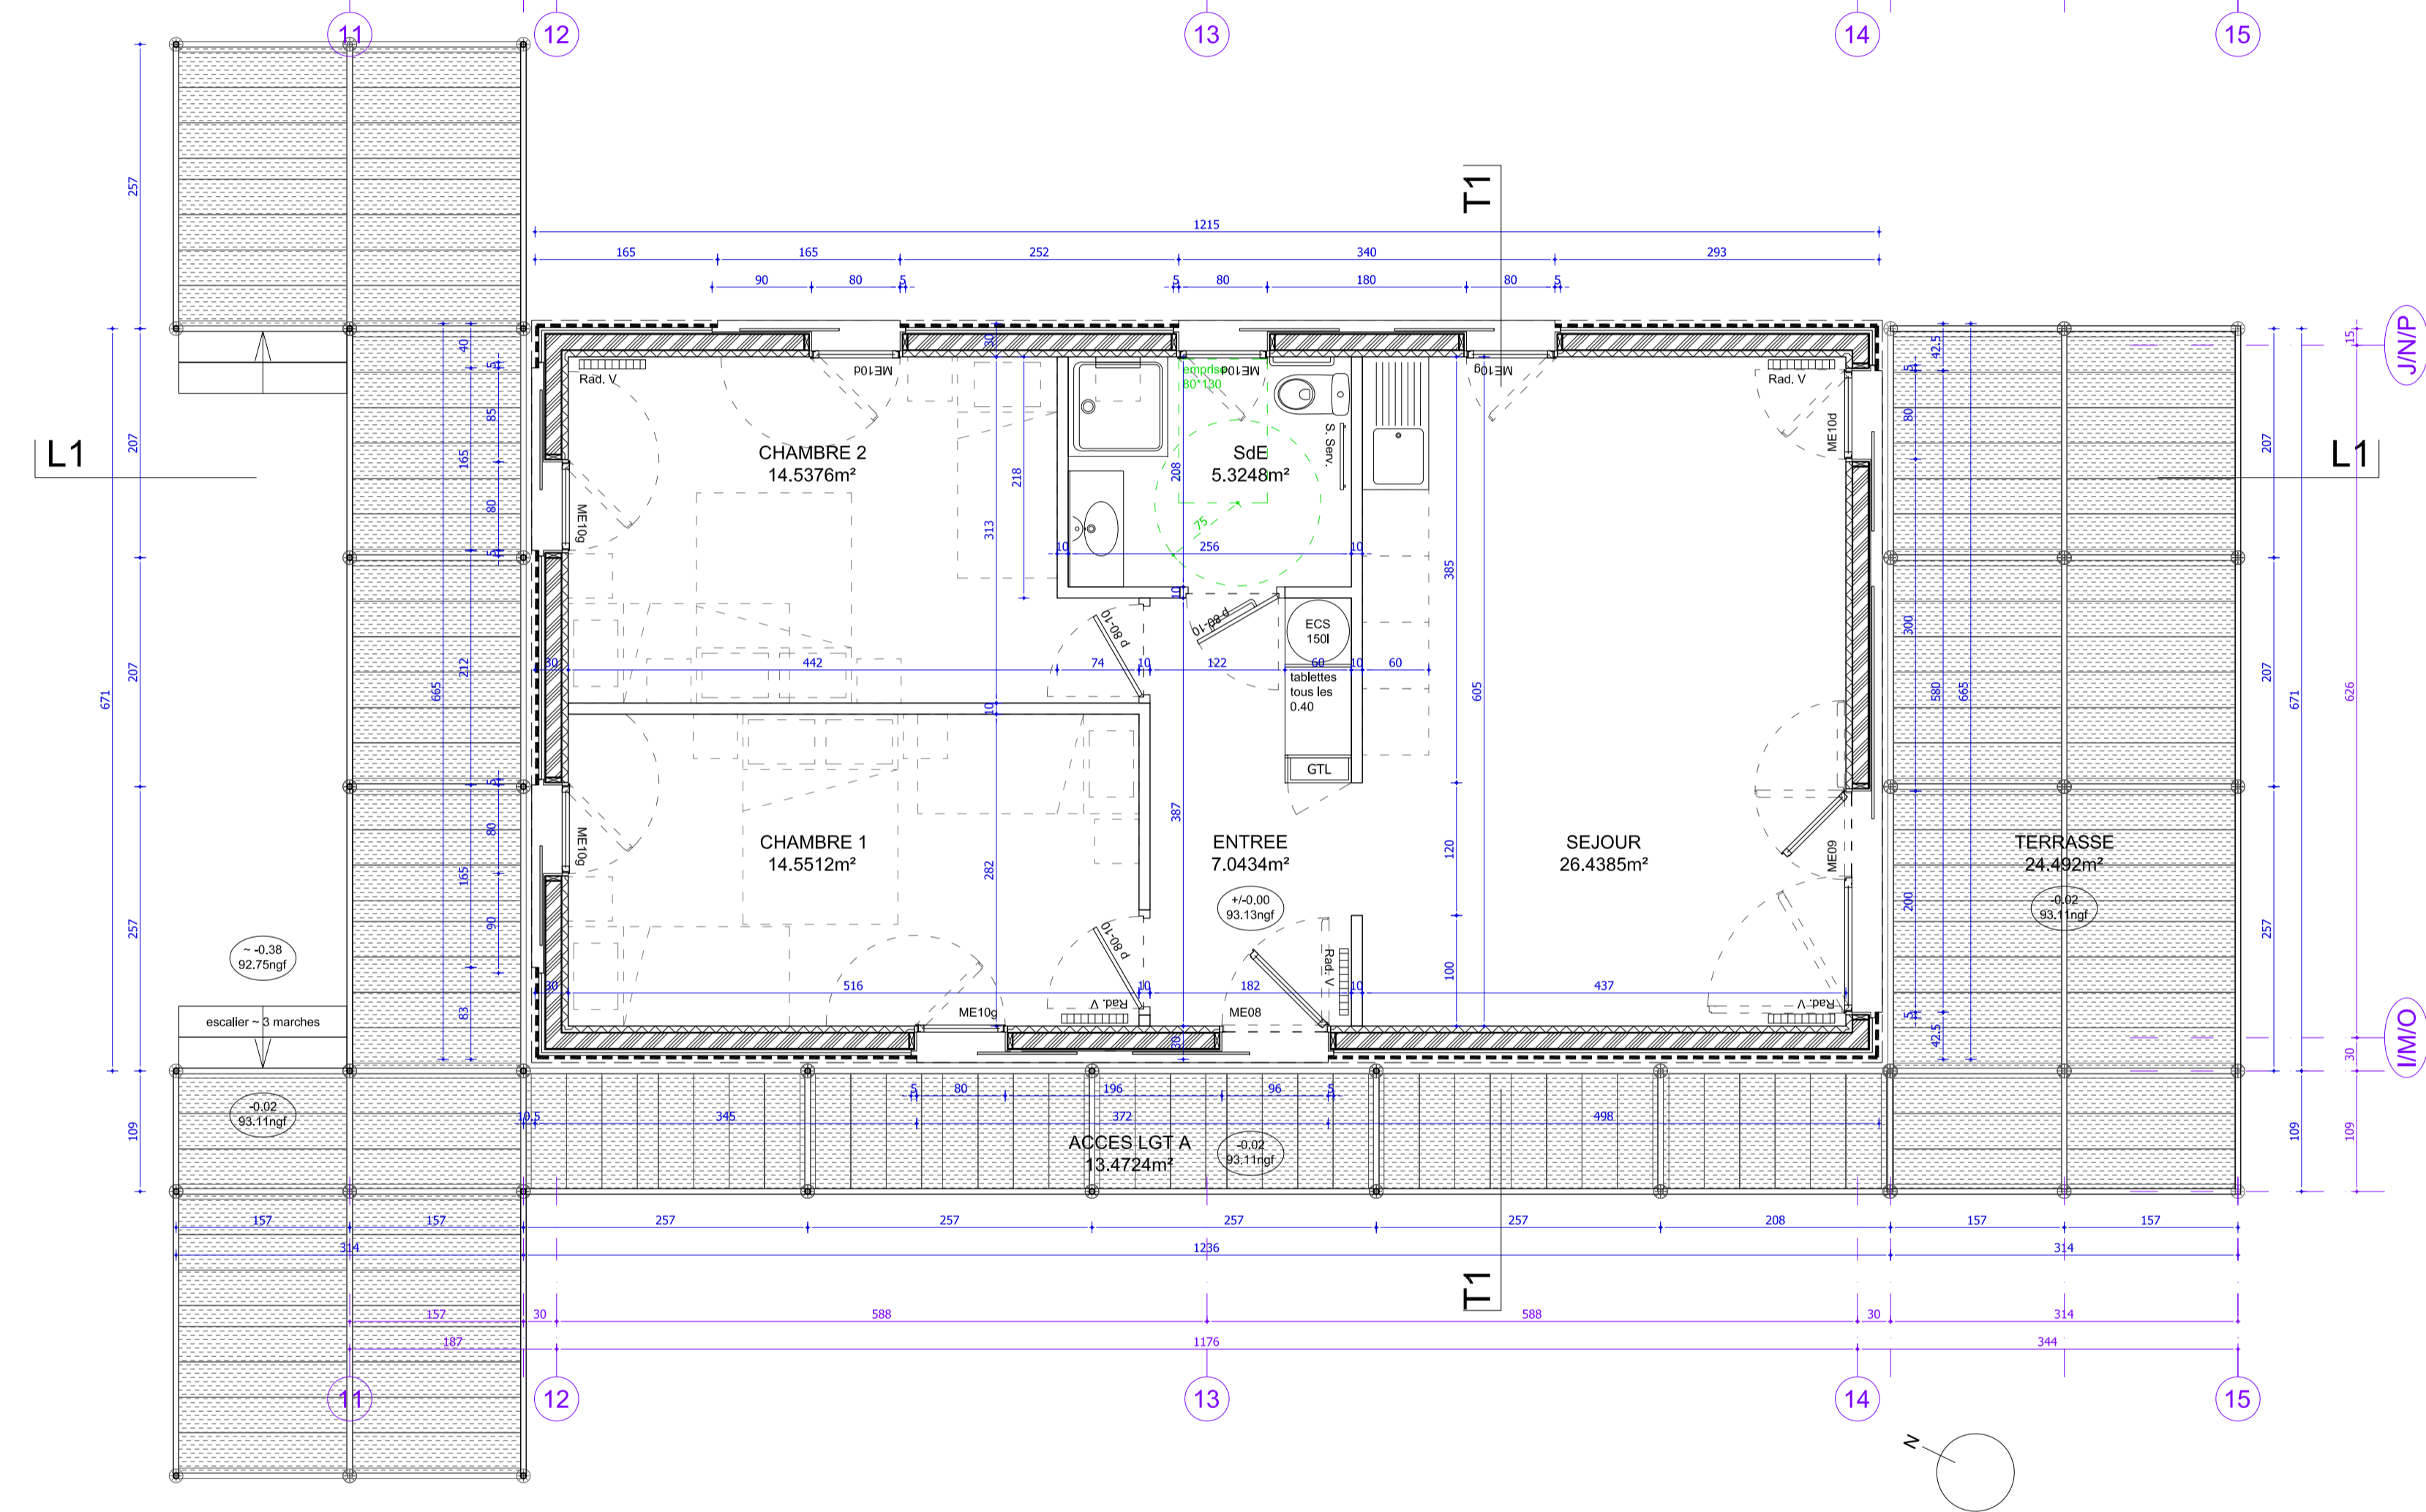




ELEVATION EST

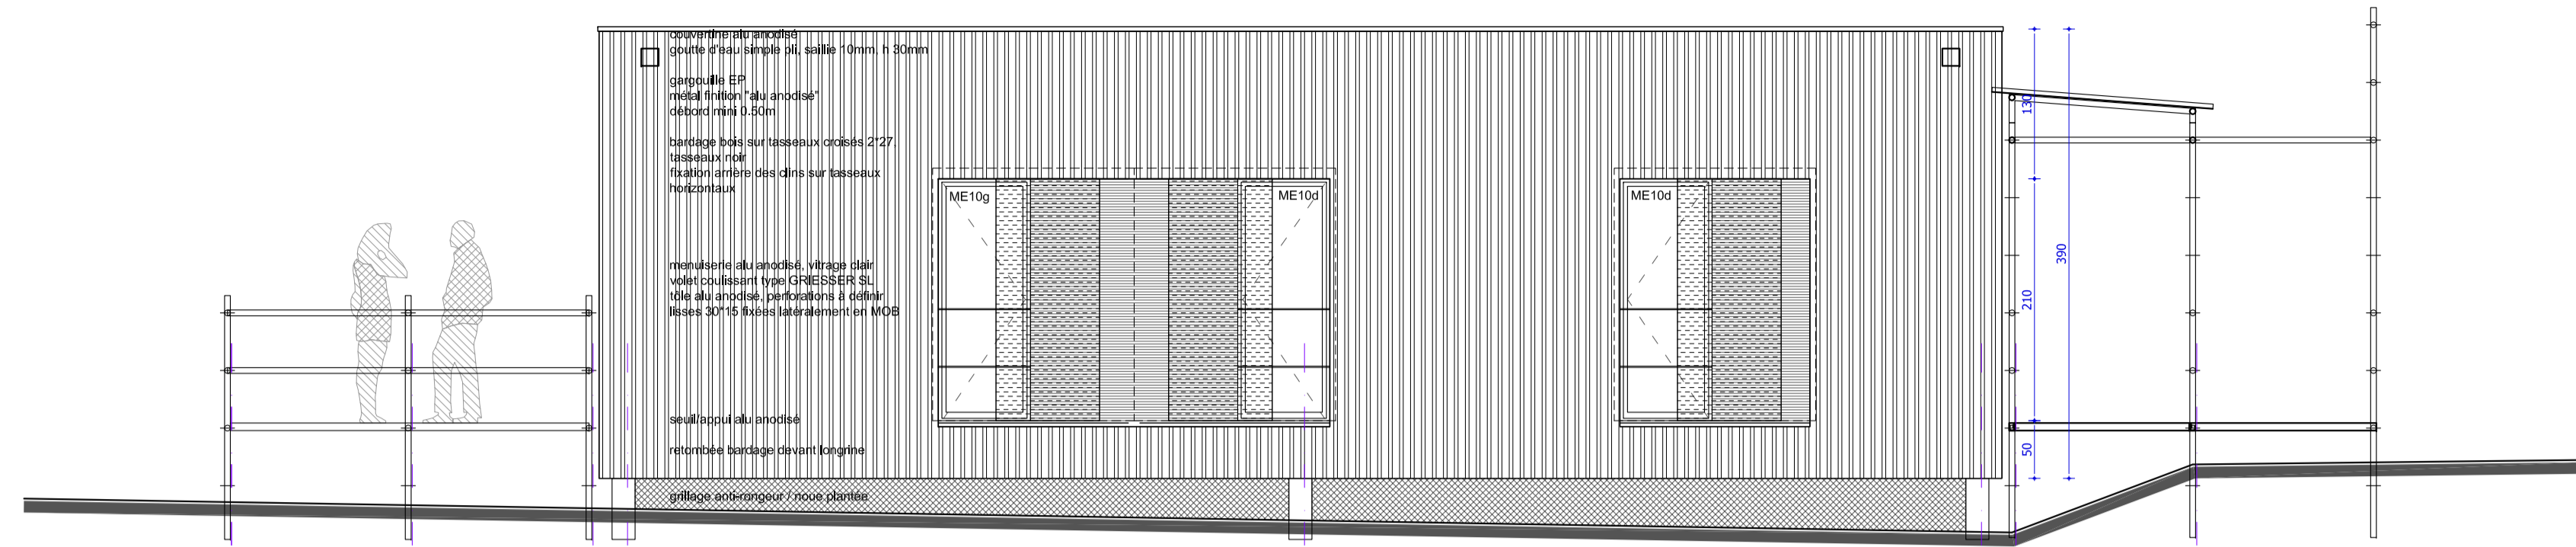

ELEVATION SUD

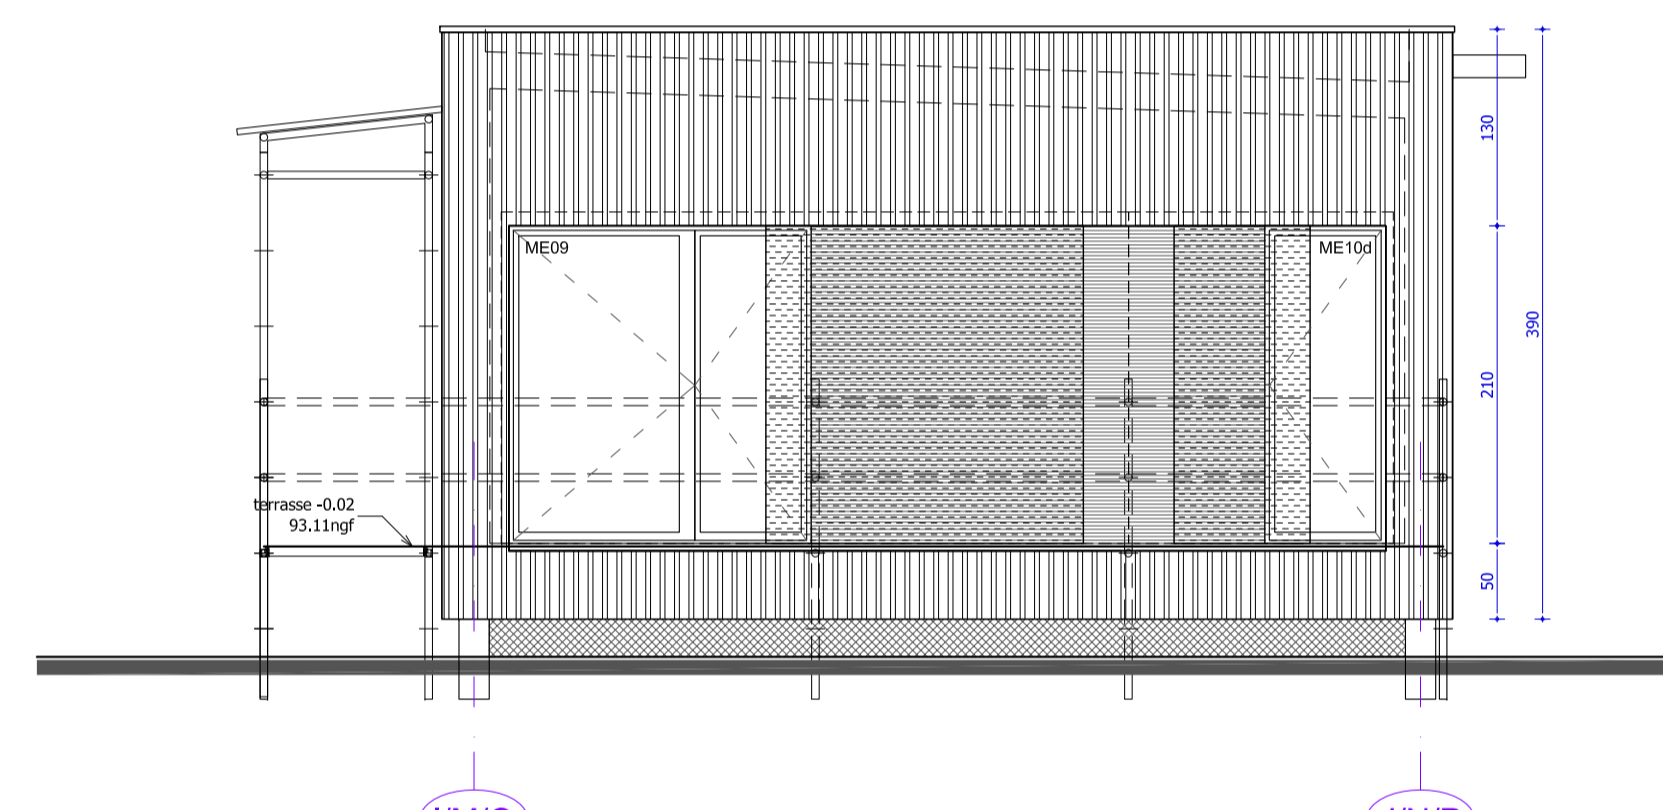

ELEVATION NORD

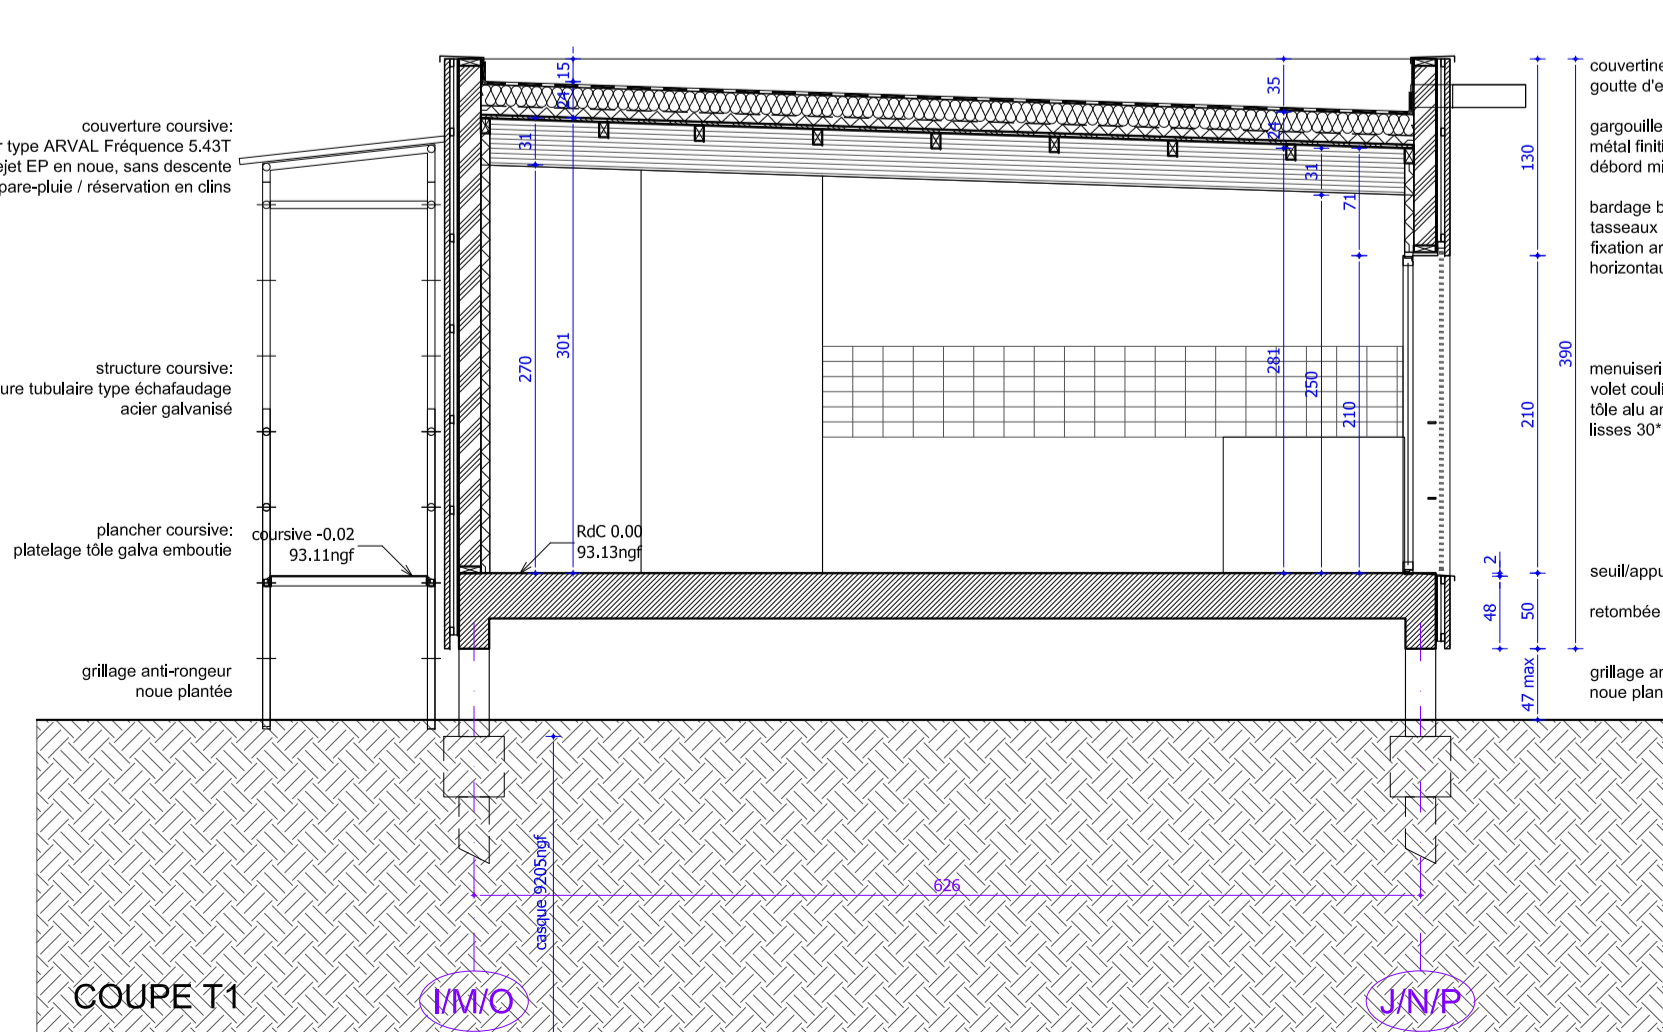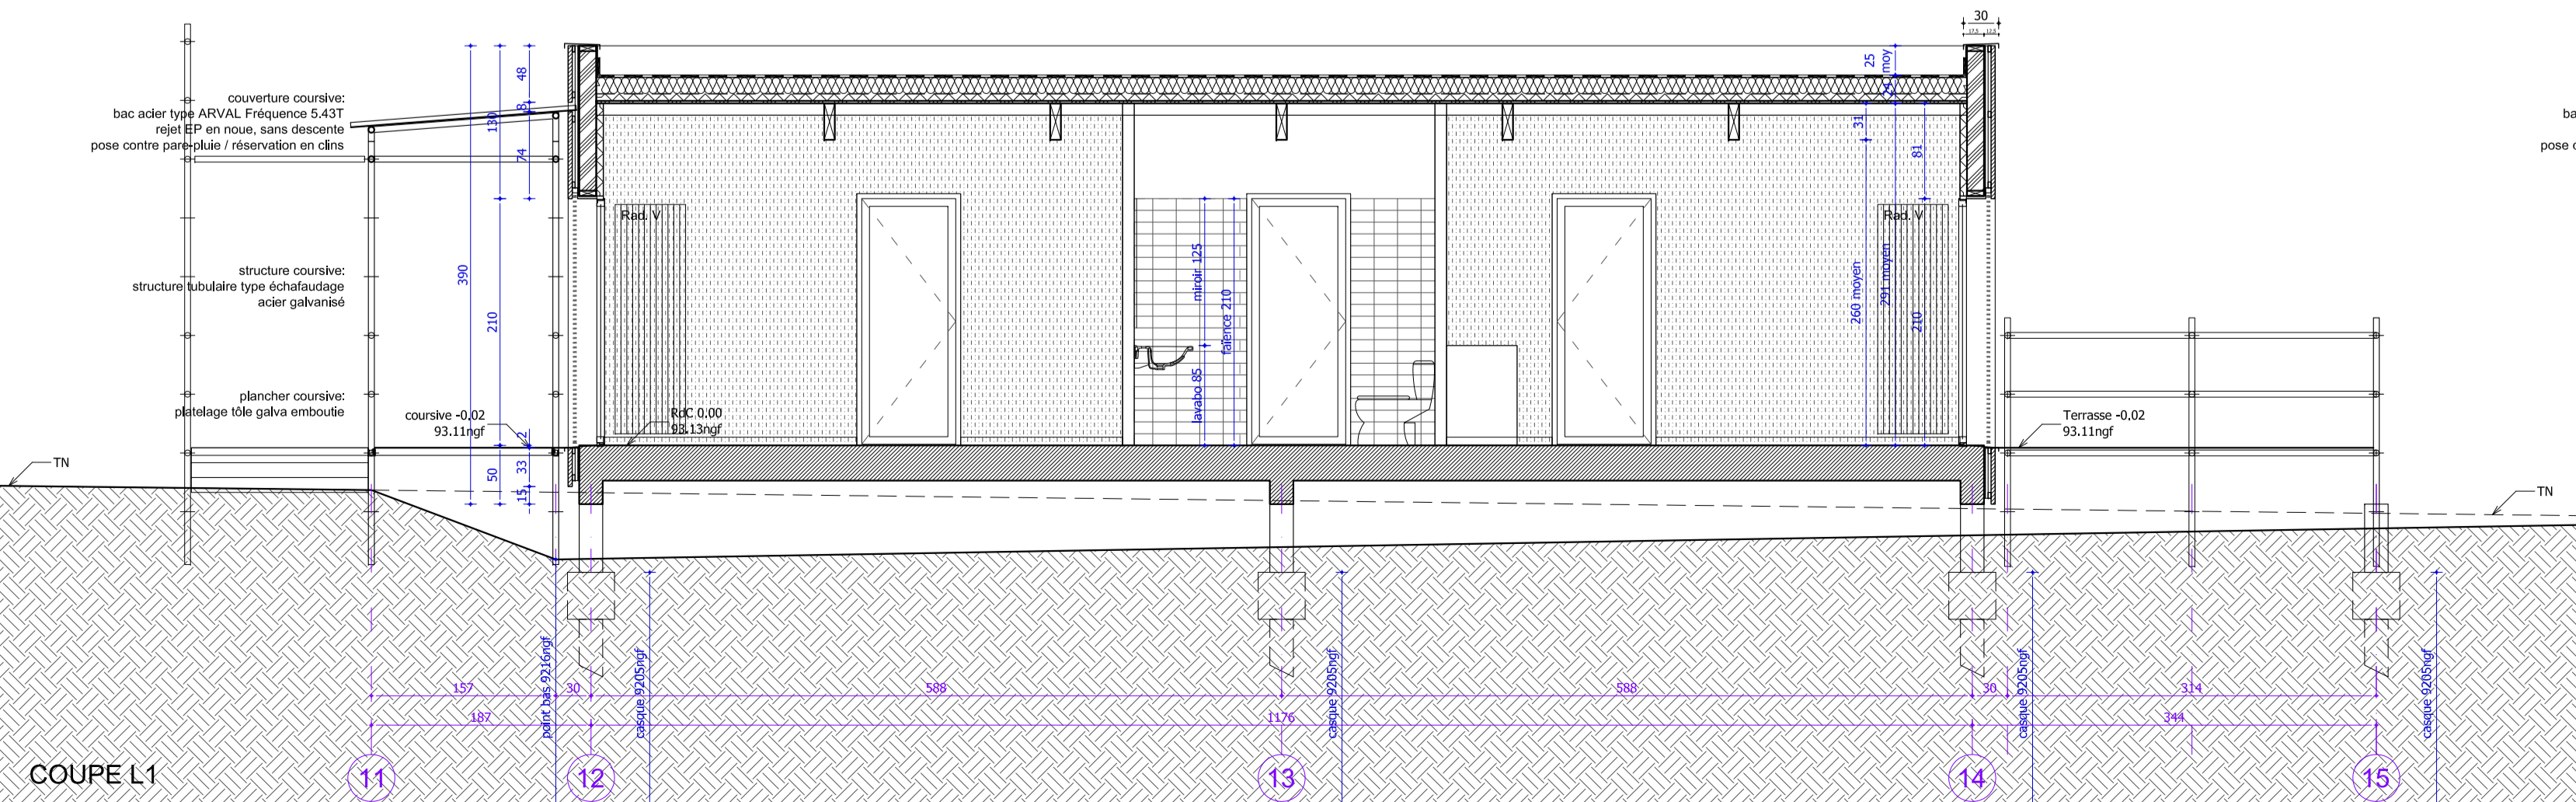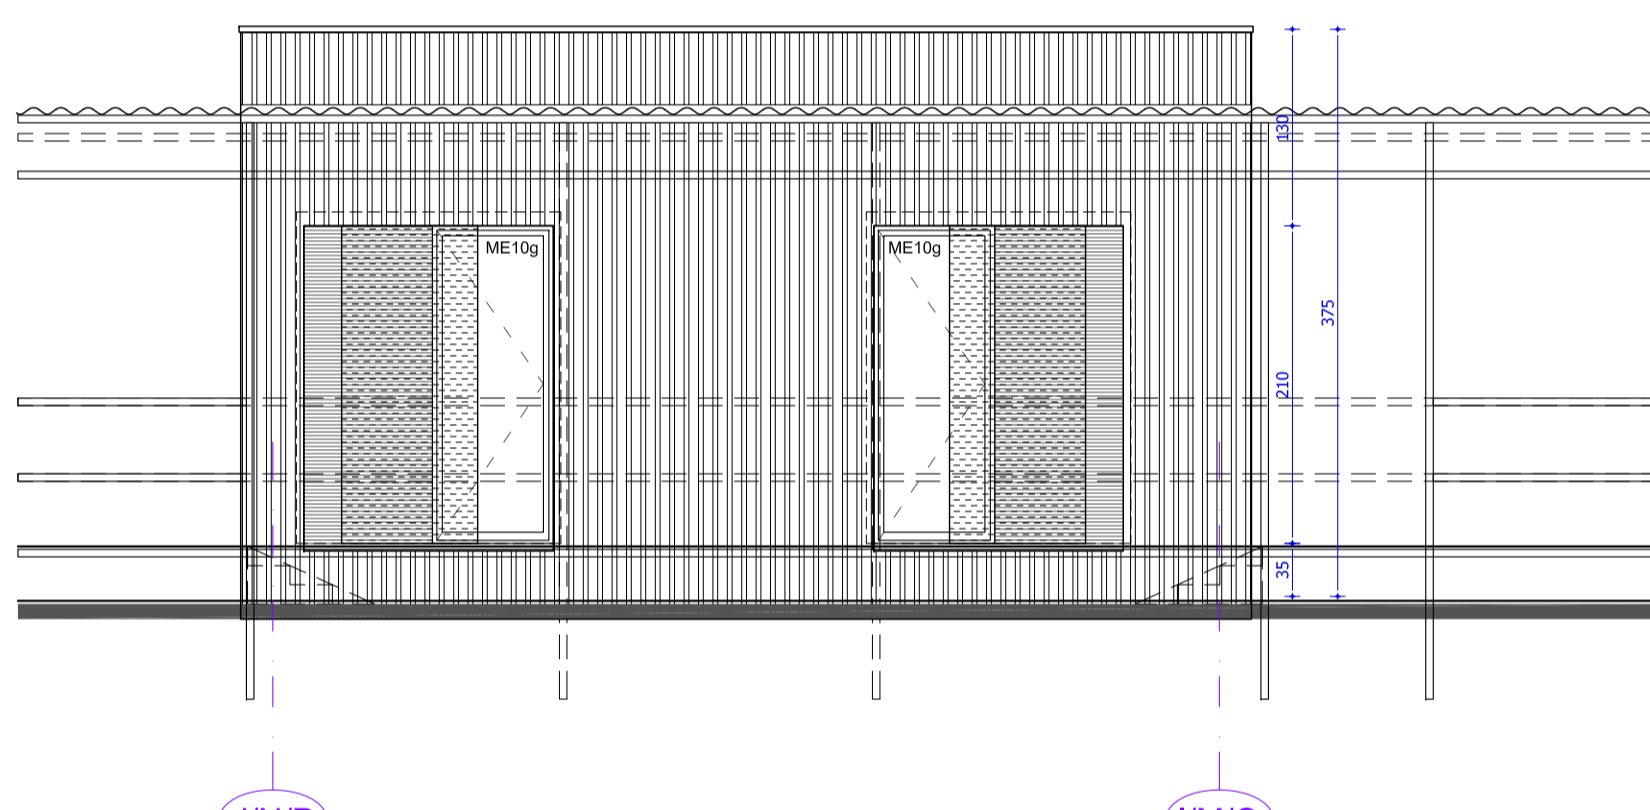

COUTES		SURFACES VUES	
	BETON, HOURDIS		BARDAGE BOIS
	PANRANGS, CHAPPE		POLYCARBONATE
	MOB		PANNEAU TRESPA
	BARDAGE BOIS		PANNEAUX OSB
	CLOISONS PLATRE		MAILLE SOUDEE 50*50
	PANRANG BRUT		ENDUIT CIMENT
	ENDUIT OU PLATRE PEINT		ABSORBANT ACOUSTIQUE
	CARRIAGE OU FAIENCE		

MAITRISE D'OUVRAGE
Ville de Boulazac
 24755 Boulazac - T: 05 53 35 59 59
 E: mai@ville-boulazac.fr

MAITRISE D'OUVRAGE
architecte ADH
 33000 Bordeaux - T: 05 56 44 10 20
 E: adh@adhaux-architectes.com

AGORA PNAAC Boulazac Aquitaine
 24750 Boulazac - T: 05 53 35 59 65
 E: cc.agora@ville-boulazac.fr

BET TCE Compétences Ingénierie
 33074 Bordeaux - T: 05 56 56 60 01
 E: competences@groupes-ingenierie.fr

BUREAU DE CONTROLE VERITAS
 24000 Pauzeaux - T: 05 53 45 52 00
 E: bng@bureau-verification.com

COORDONATEUR DES SPES VERITAS
 24000 Pauzeaux - T: 06 74 78 88 41
 E: mc.lamoura@lamoura-veritas.com

LE CIRQUE A LAMOURA

LOGEMENT TYPE A
PLANS COUPES ELEVATIONS

phase: DCE date: 06/11/15 éch: 1/50e n°: ARC 3-1