




Le projet est une extension, les réseaux secs et humides se raccordent sur les réseaux existants

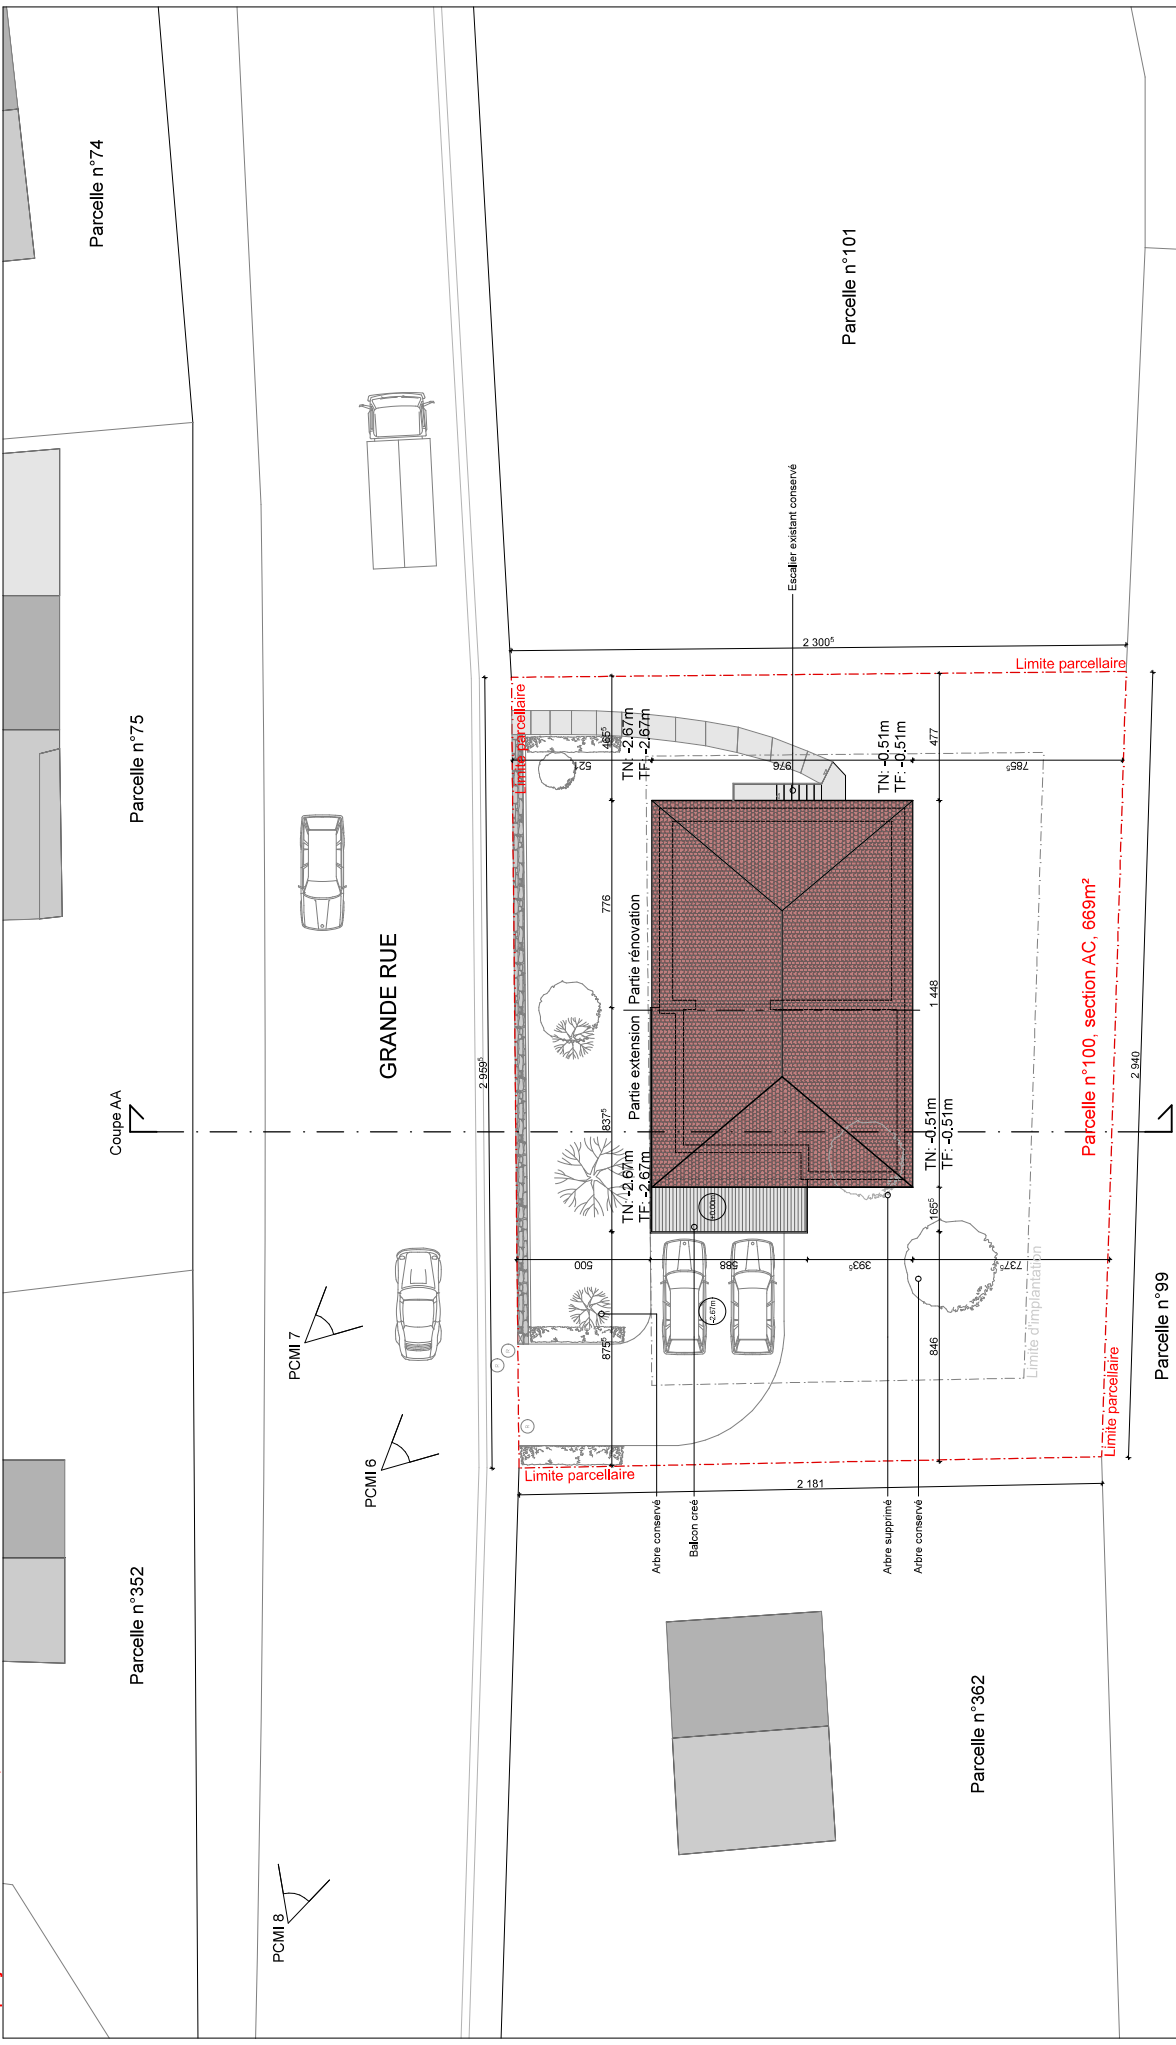

Plan de masse 1/200ème

 Des artisans engagés, pour des maisons bois de qualité. © 93 (0) 81 43 56 51 www.mymontediment.com	Extension et rénovation d'une maison individuelle		PCMI 2
	Mr LAFFLY Pascal	18/04/2017	Plan de masse