


Le projet n'a pas d'impact sur le terrain étant donné que l'extension n'a pas de niveau bas.

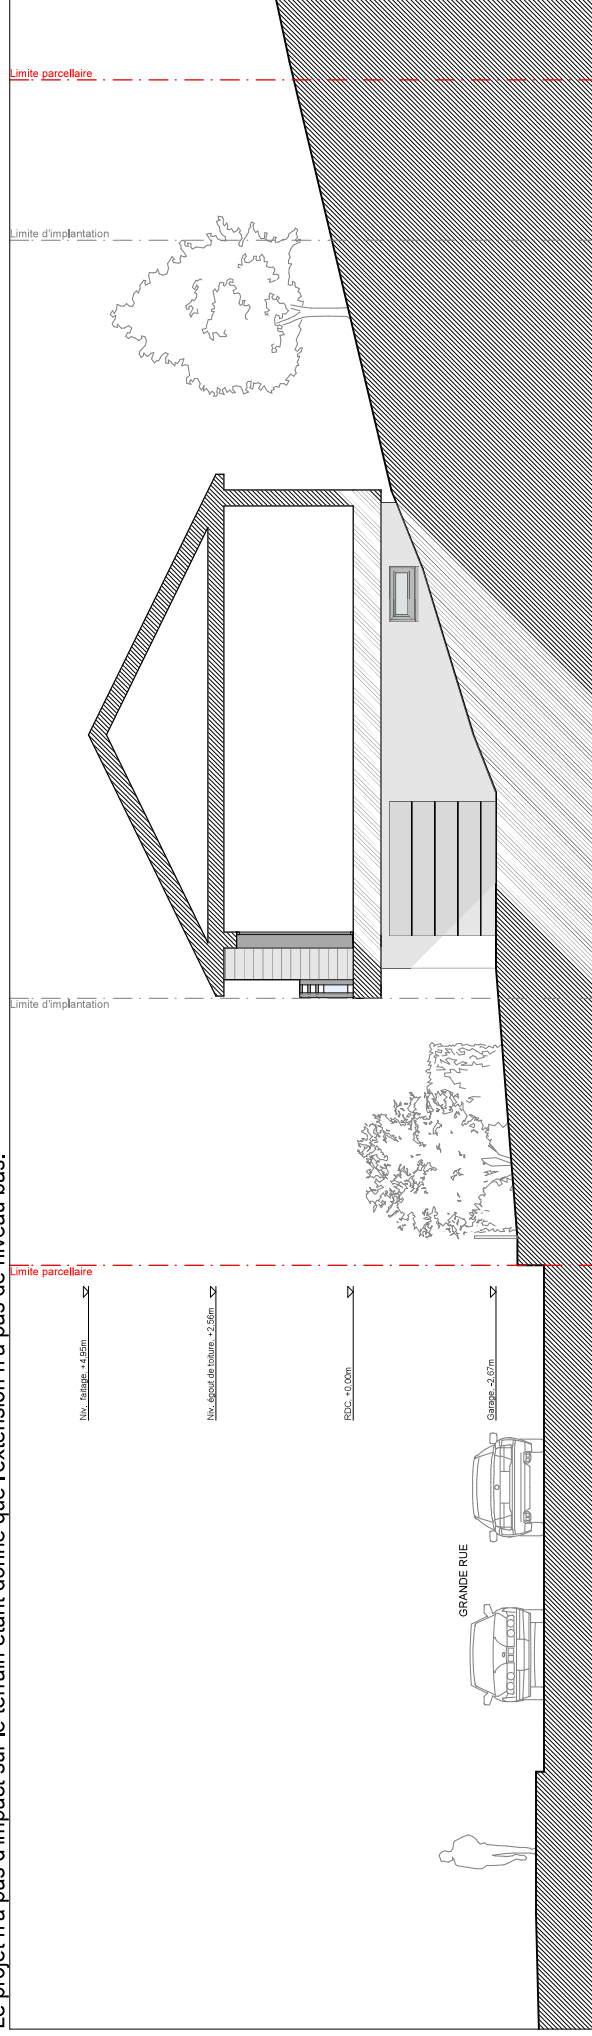

Coupe AA 1/100ème



Des artisans engagés, pour des maisons bois de qualité.

COOPÉRATIVE DE CONSTRUCTION BOIS. ☎ +33 (0)3 81 43 56 51 🌐 www.mymontclair.com

Extension et rénovation d'une maison individuelle

Mr LAFFLY Pascal

18/04/2017

PCMI 3

Coupes