






L'ENTRÉE DU COLLÈGE

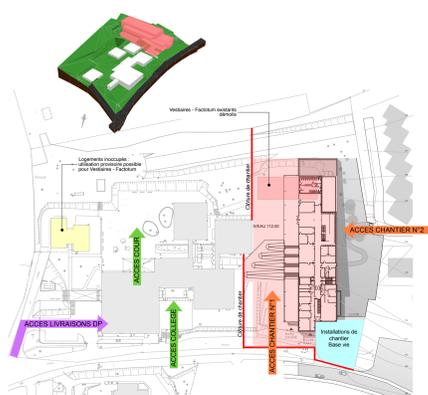


PHASE 01 : CONSTRUCTION EXTERNAT
De début mars 2016 à fin juillet 2017

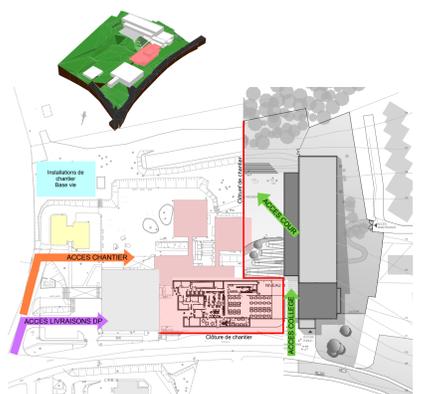

PHASE 02 : CONSTRUCTION DÉMOLITION
De début juillet 2017 à mi-juillet 2018
NB : désamiantage et démolition de l'ancien externat hors période scolaire, durant les congés d'été

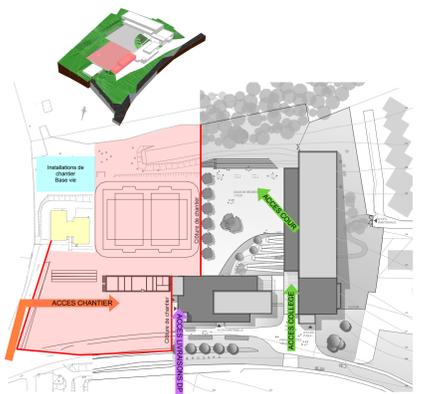


PHASE 03.A : VESTIAIRES - SERVICES - TERRAIN DE SPORTS
De début juillet 2018 à fin mars 2019

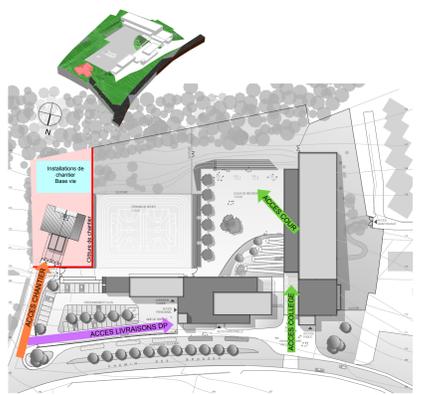

PHASE 03.B : LOGEMENTS
De début août 2018 à fin mars 2019




LEGENDE PHASAGE

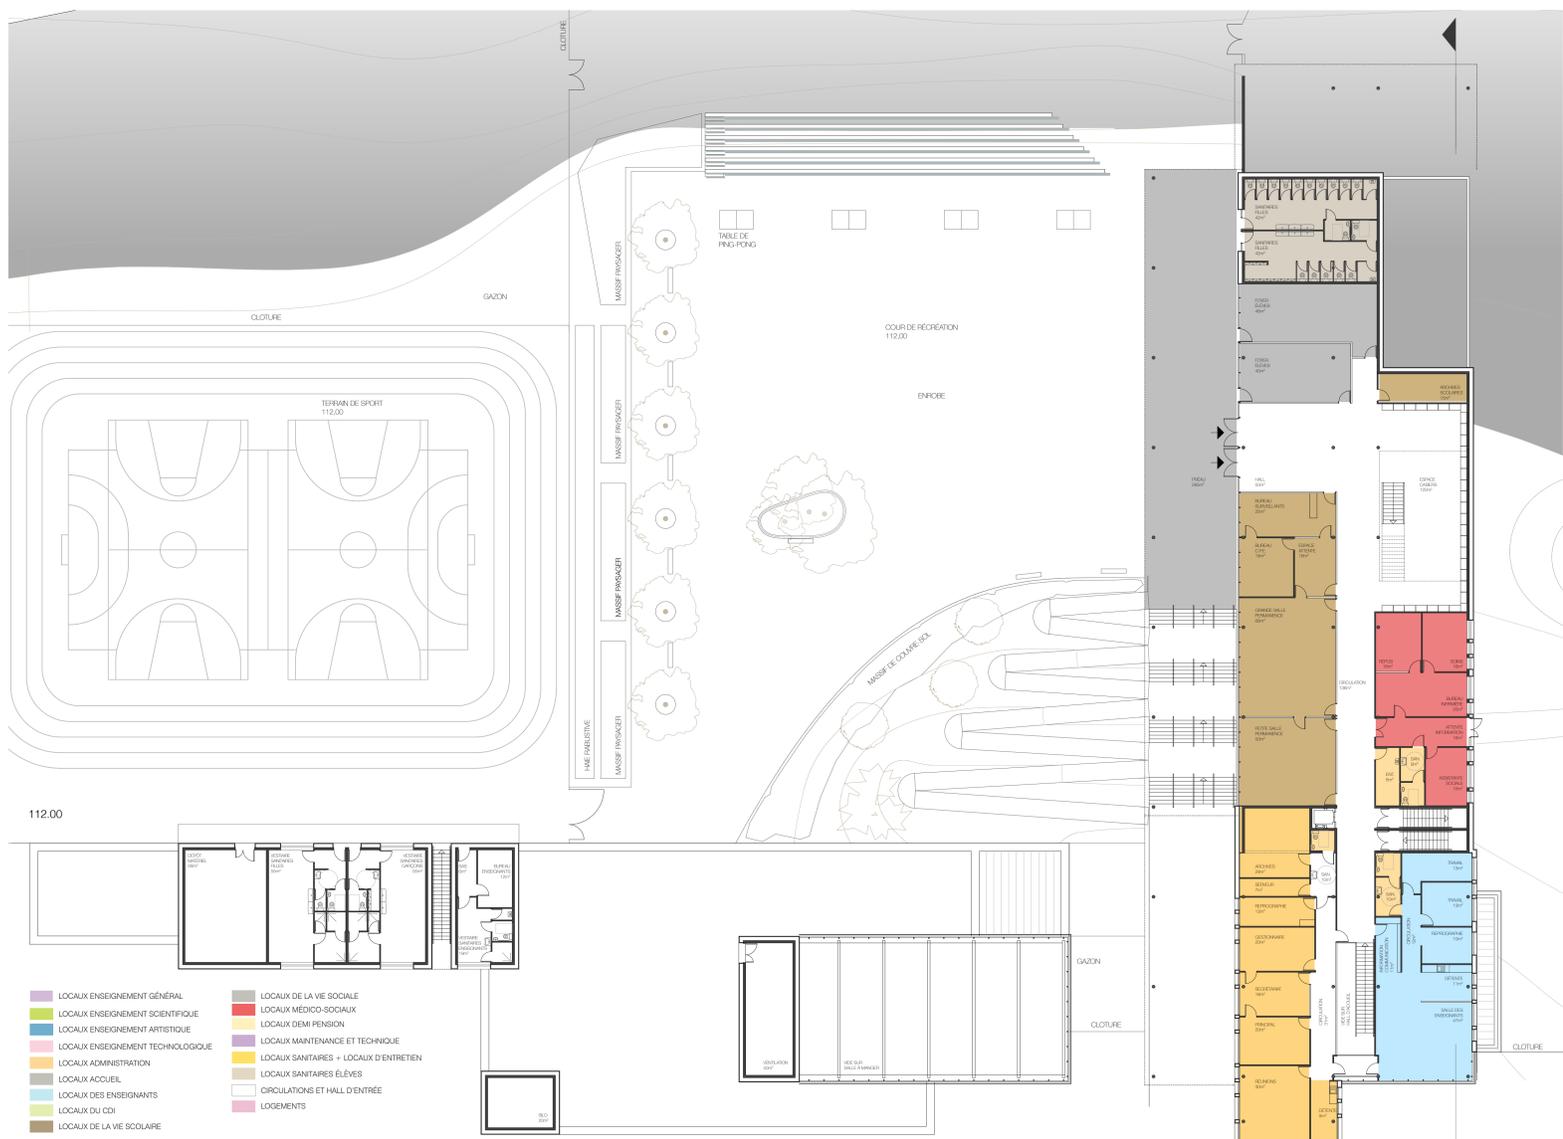

LEGENDE PLANS

PLAN REZ-DE-COUR 1/200

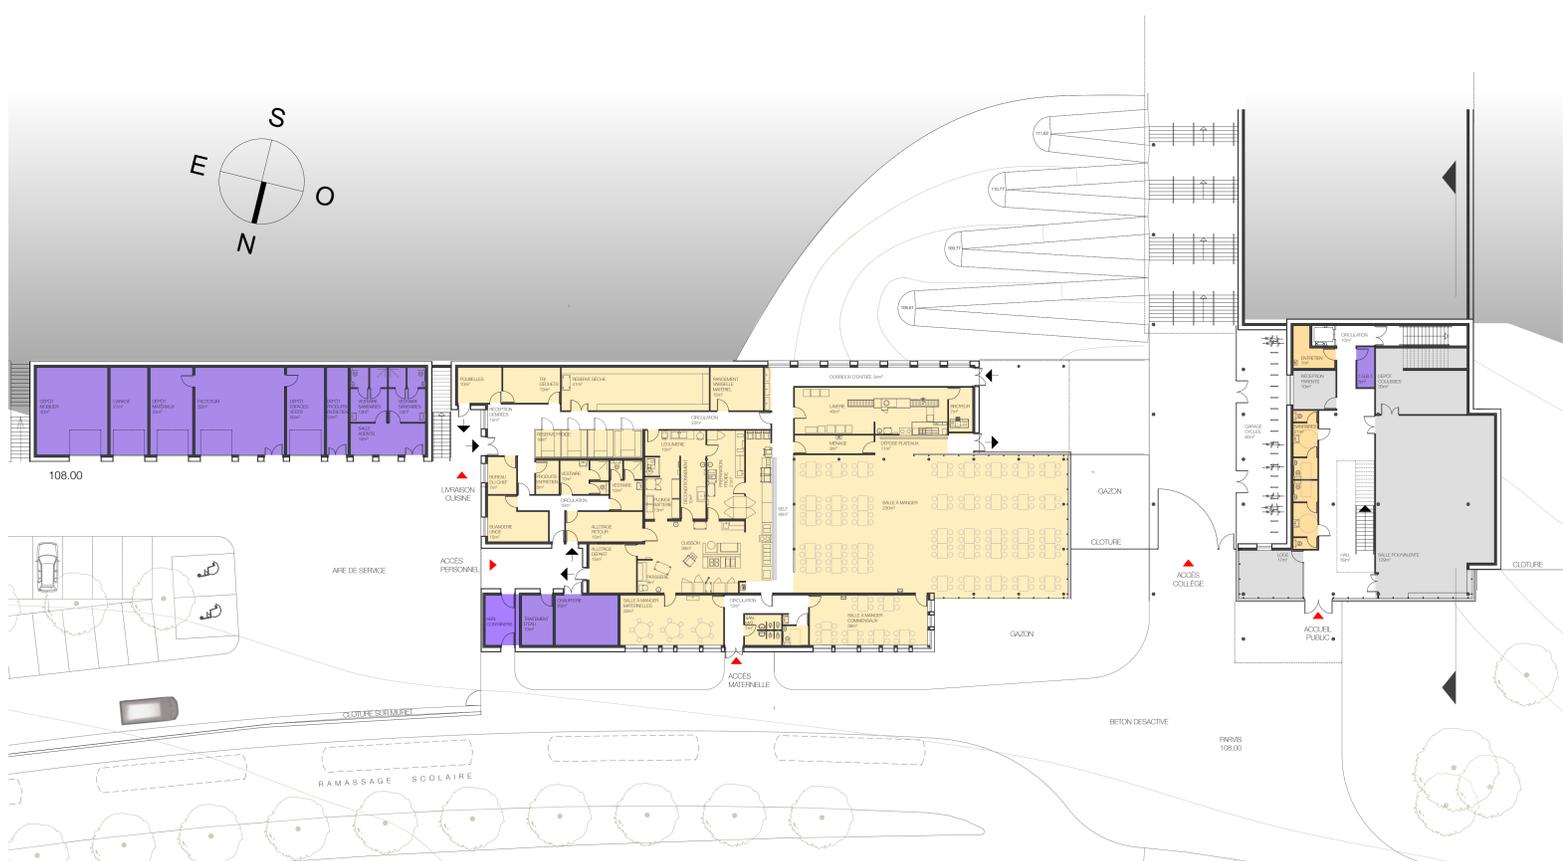

PLAN REZ-DE-CHAUSSEE ET ABORDS 1/200

RECONSTRUCTION
DU COLLÈGE
LES VIGNES DU CREY
À PRAUTHOY