




LA COUR DE RÉCRÉATION



PLAN 1er ETAGE 1/200

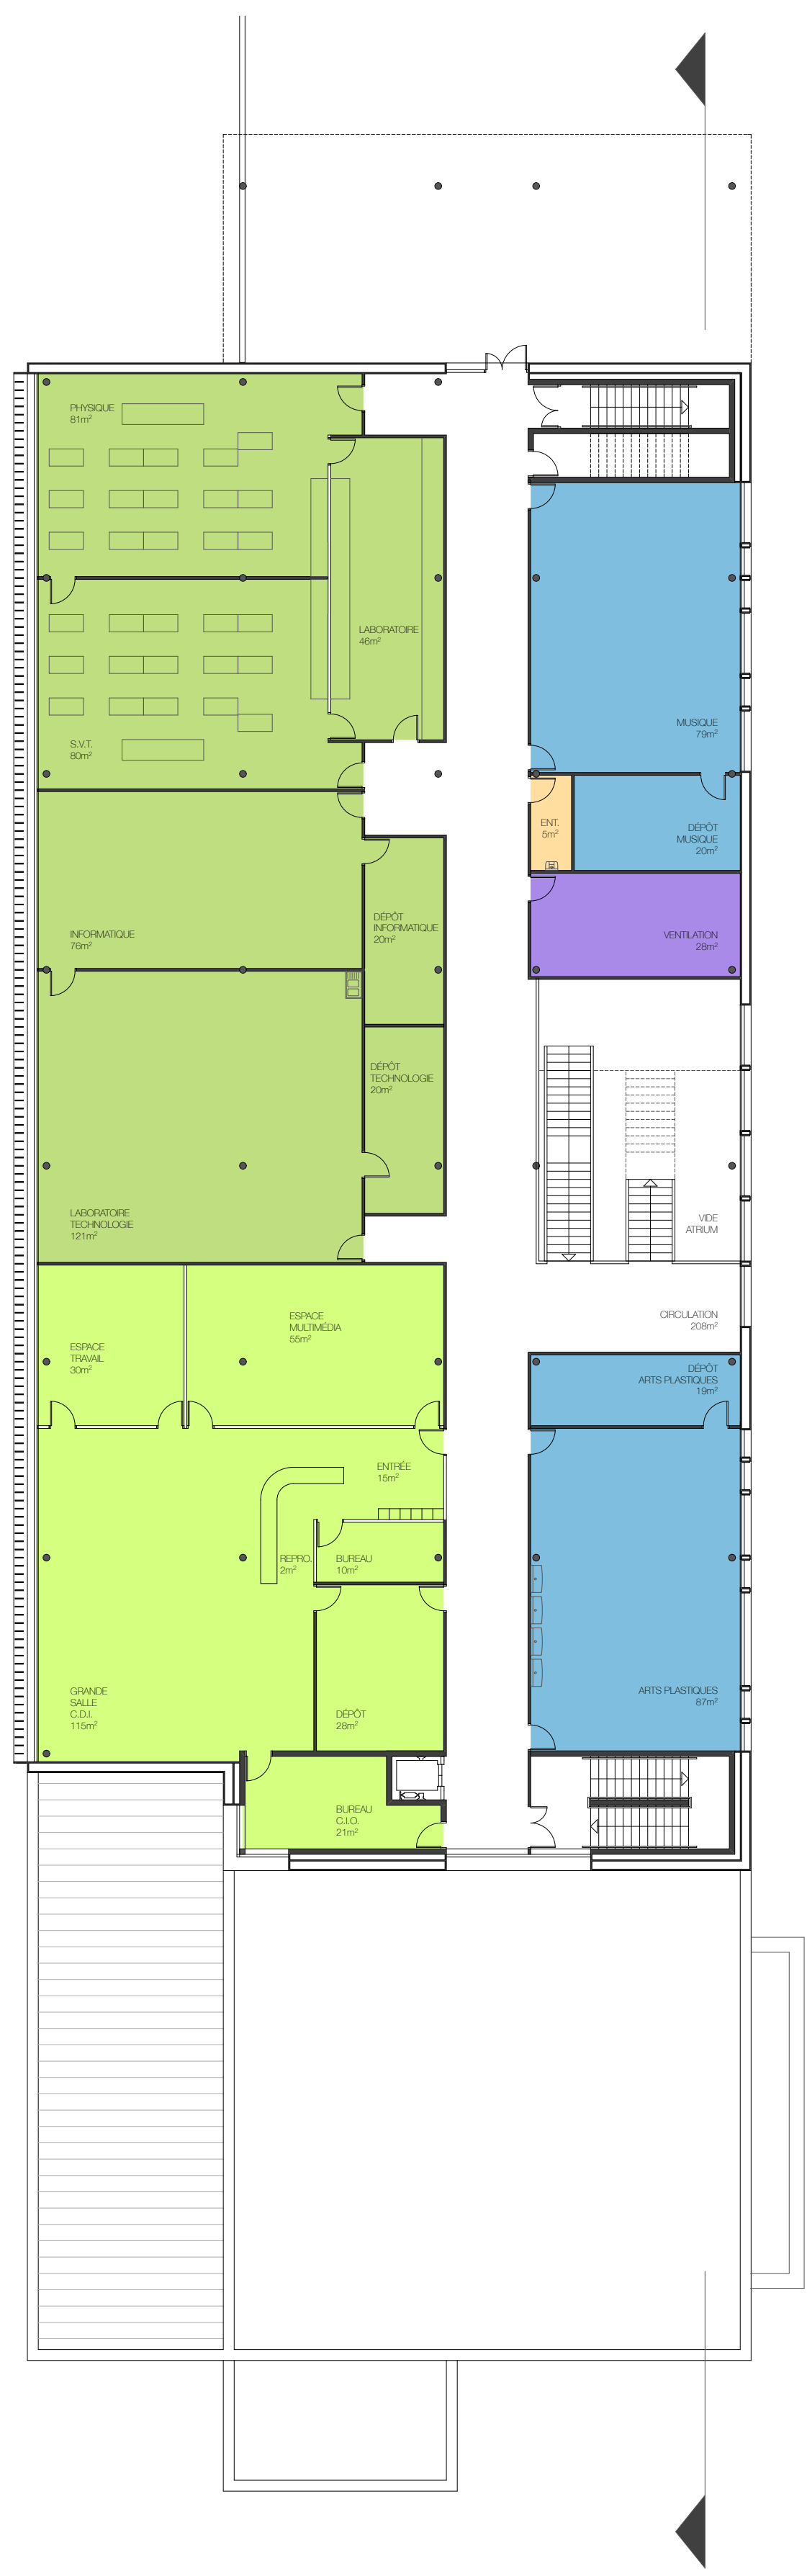


PLAN 2ème ETAGE 1/200



PLANS DES LOGEMENTS 1/200




PLAN MASSE 1/500

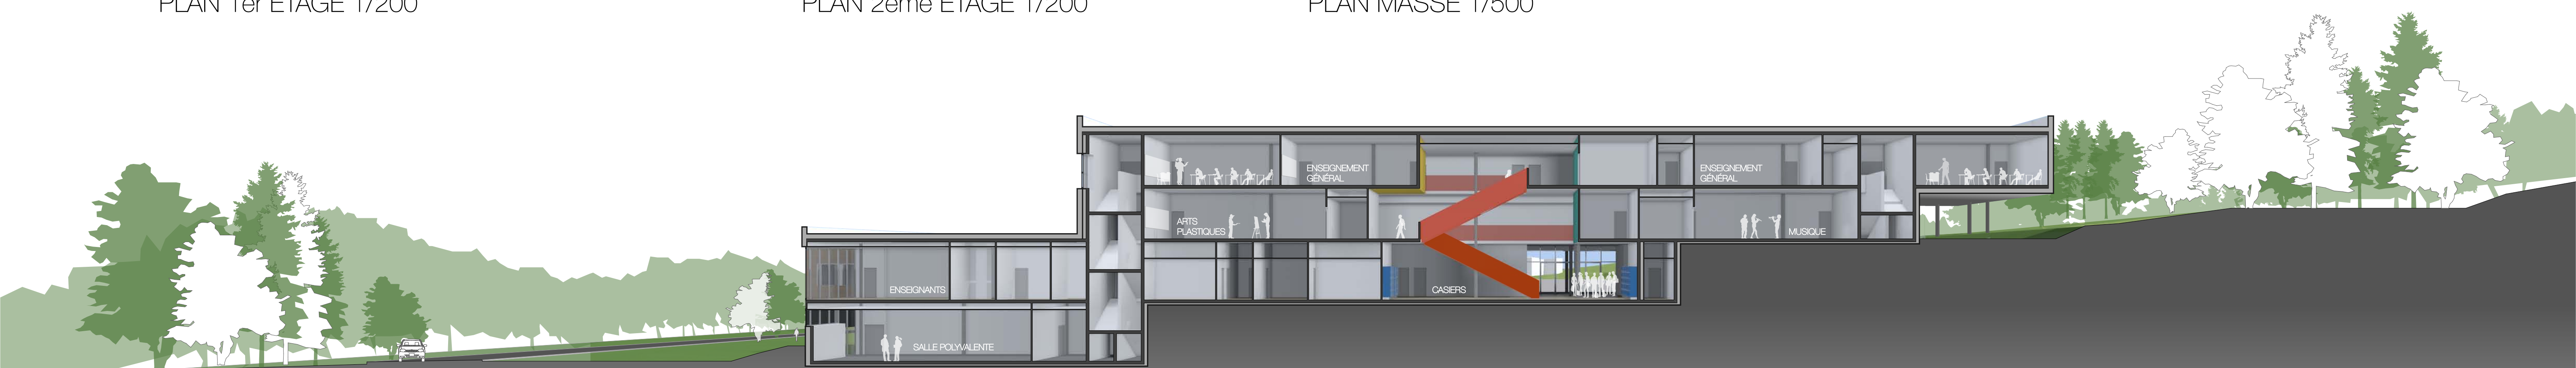

COUPE 1/200



FACADE SUR COUR - EST 1/200

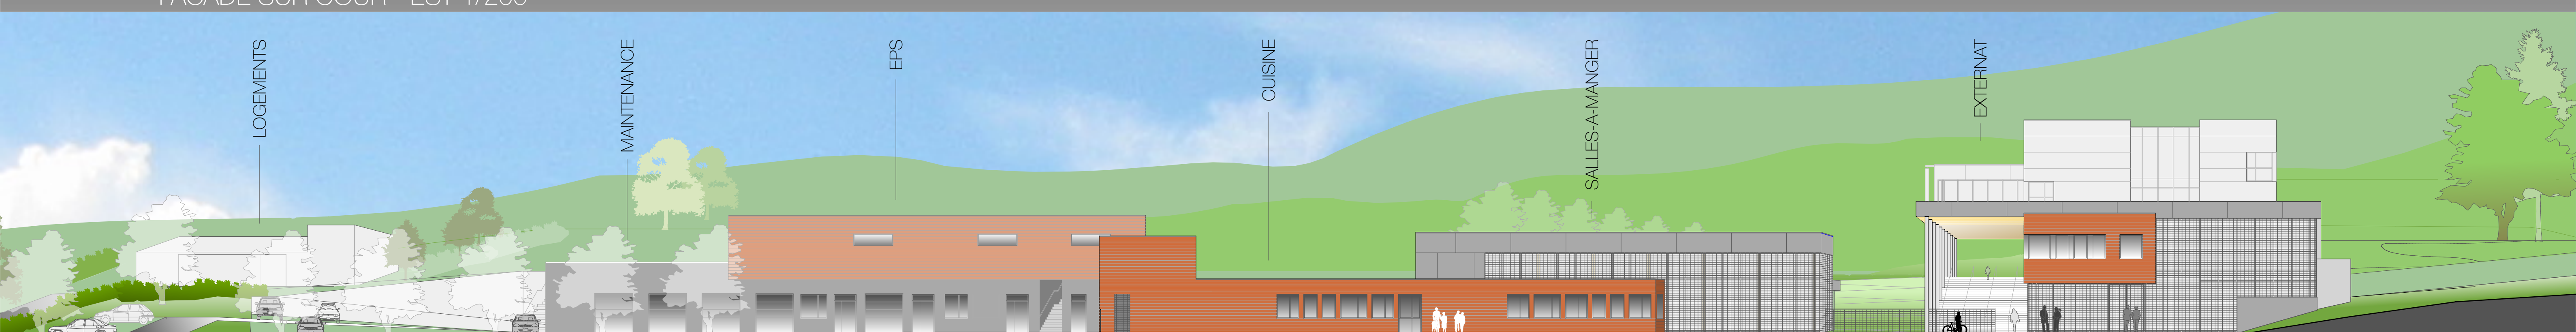

FACADE SUR RUE - NORD 1/200