




| N° Affaire | Emetteur | Date | Echelle | Numéro Plan | Indice | Phase |
|------------|----------------|------------|---------|-------------|--------|-------|
| BJ | Bigre ! | 18/02/2019 | 1/200 | PNCB-02 | | DPC |

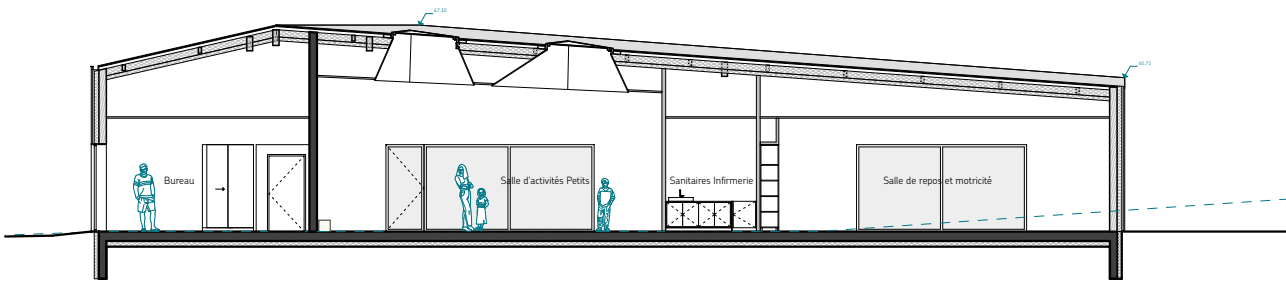


COUPE BB

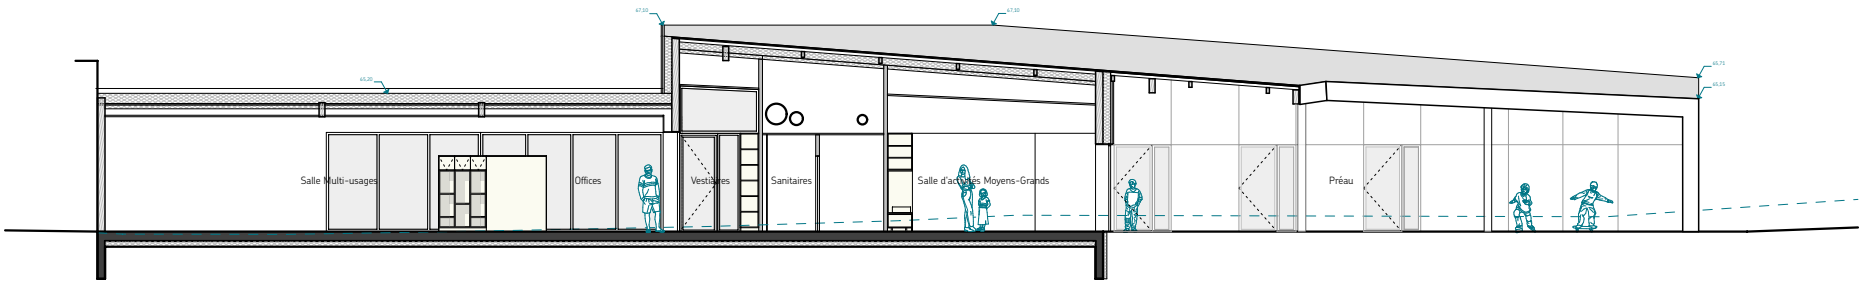


COUPE BB

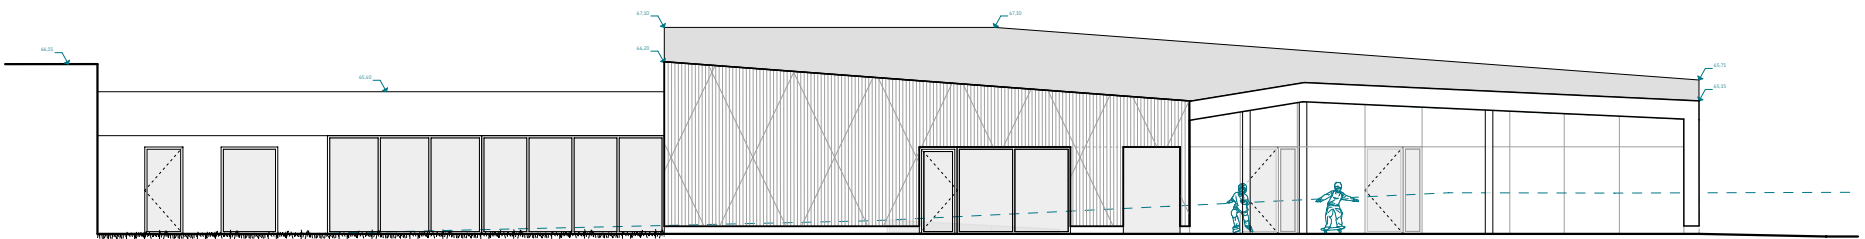


FAÇADE OUEST

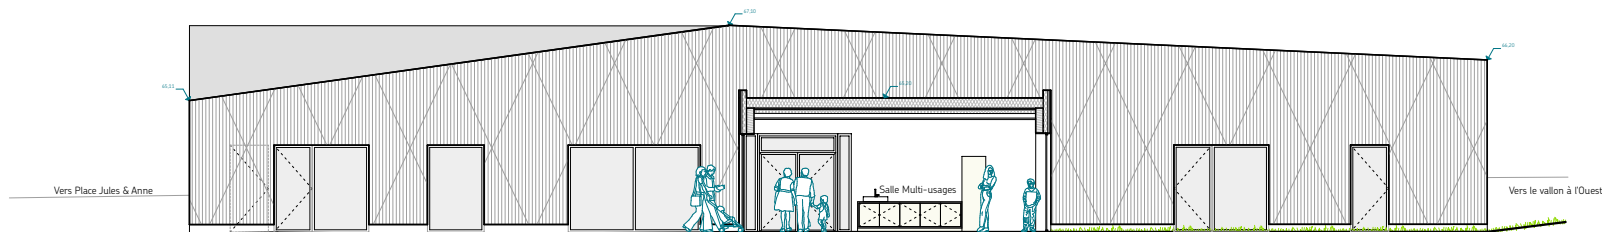


FAÇADE NORD

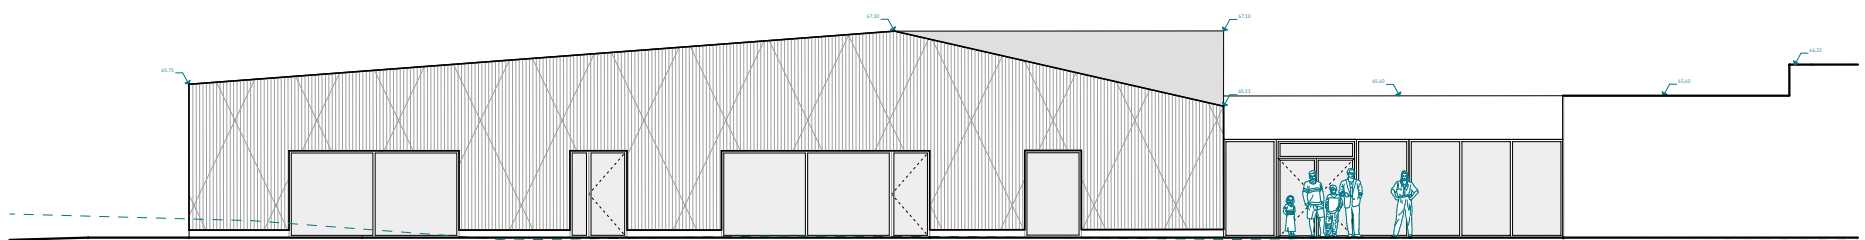

FAÇADE EST

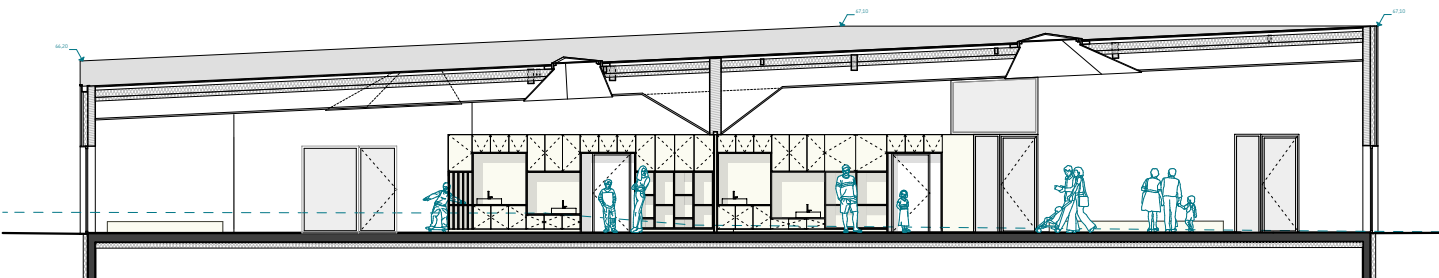

COUPE AA

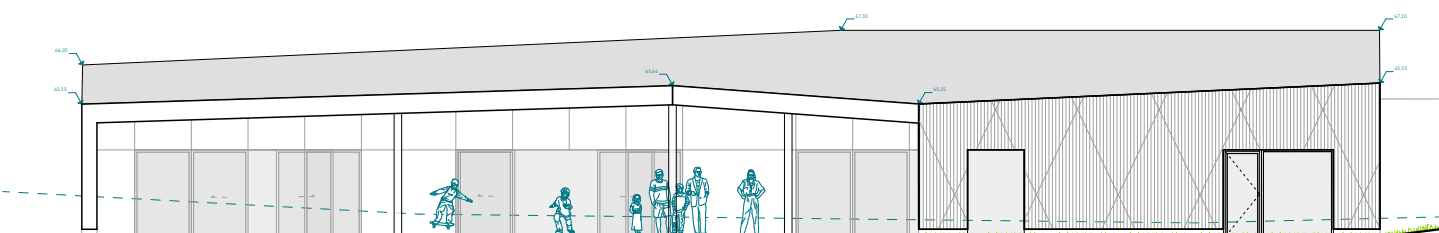

FAÇADE SUD