



Terrain situé à Bueil en Touraine,
Lieu dit le Cormier
Ecoquartier le Cormier

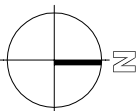

Architecture et Urbanisme
Durables

SAS d'architecture - capital 1500€
Siret 794 538 397 00017
49 la Hémébinerie
28220 CLOYES SUR LE LOIR

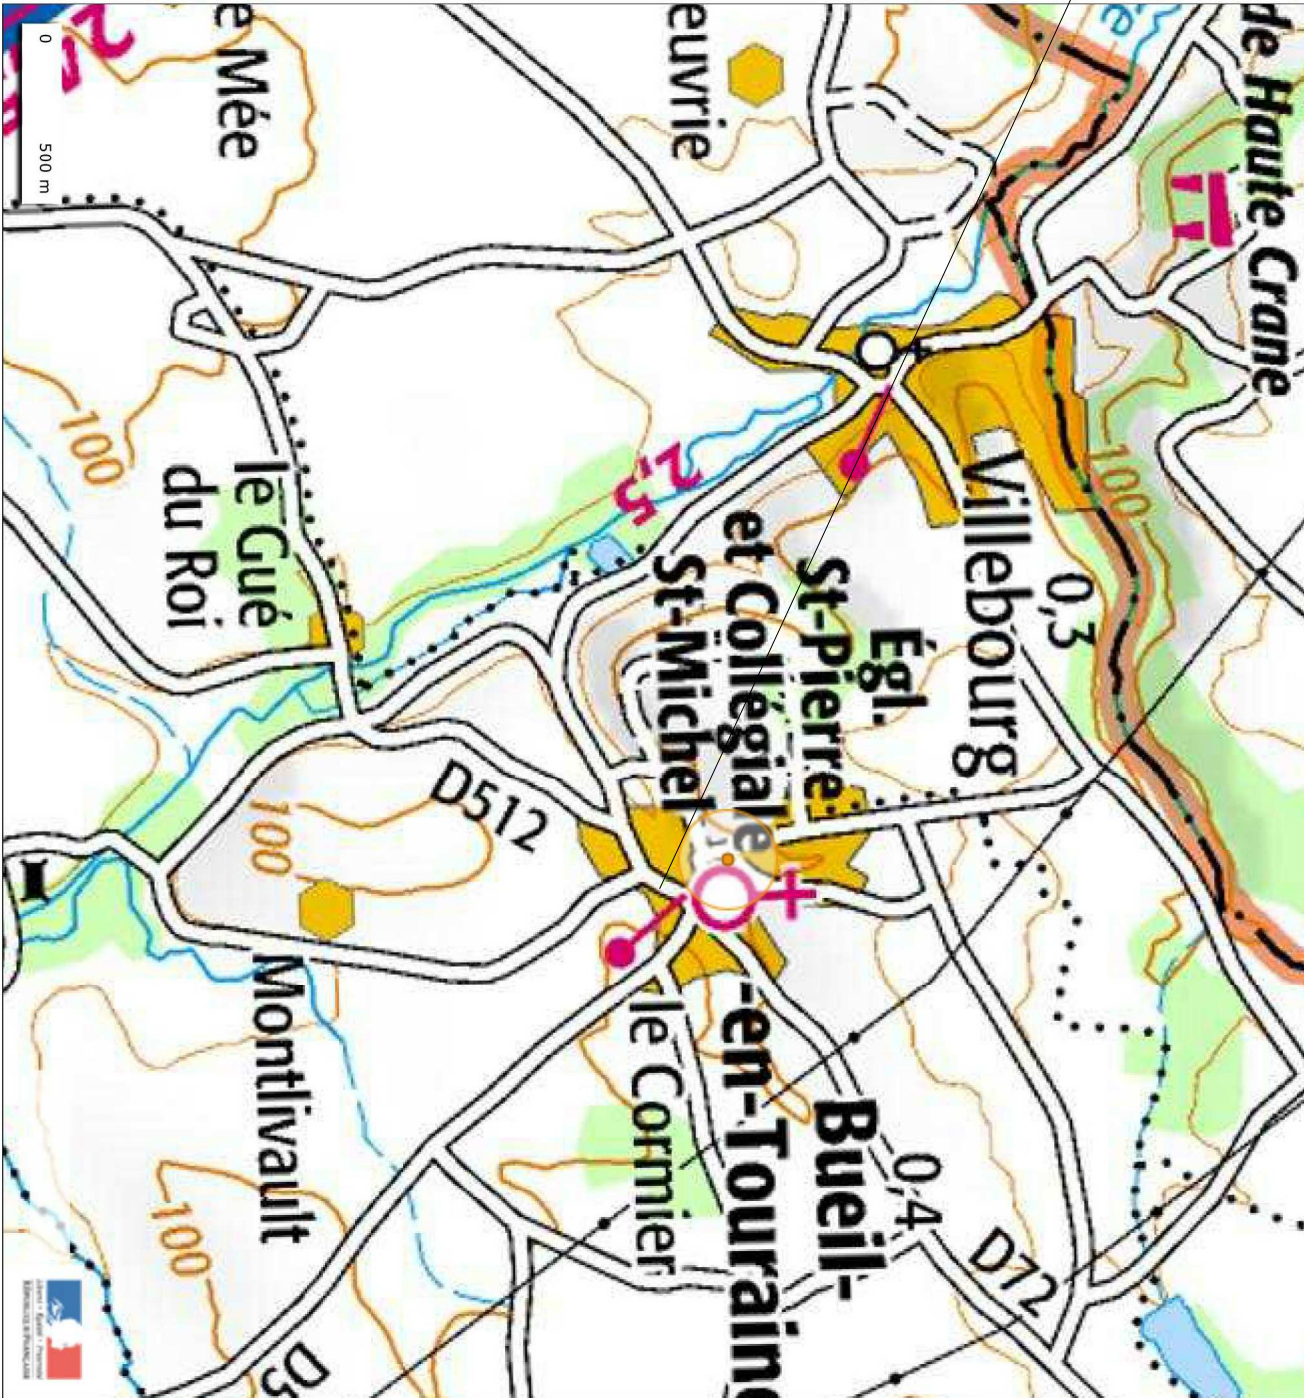

© IGN 2015 - www.geoportail.gouv.fr/mentions-legales

PC1 - Plan de situation

ce plan n'a pas valeur de plan d'exécution



APD

Architecture et urbanisme durables			
Dessiné : RPA	Vérifié : IRH	Approuvé : IRH	Date : 05/01/2016
Deux logements au Cormier Ecoquartier dt. le Cormier - Bueil en Touraine			
Planche : 01			Indice : A
Echelle : —			

Longitude : 0° 32' 34.5" E
Latitude : 47° 38' 42.4" N

Terrain situé dans
l'îlot A du
lotissement
Ecoquartier le
Cormier
parcelle ZD 81

Architecture et Urbanisme
Durables
SAS d'architecture - capital 1500€
Siret 794 538 397 00017
49 la Hémélinerie
28220 CLOYES SUR LE LOIR

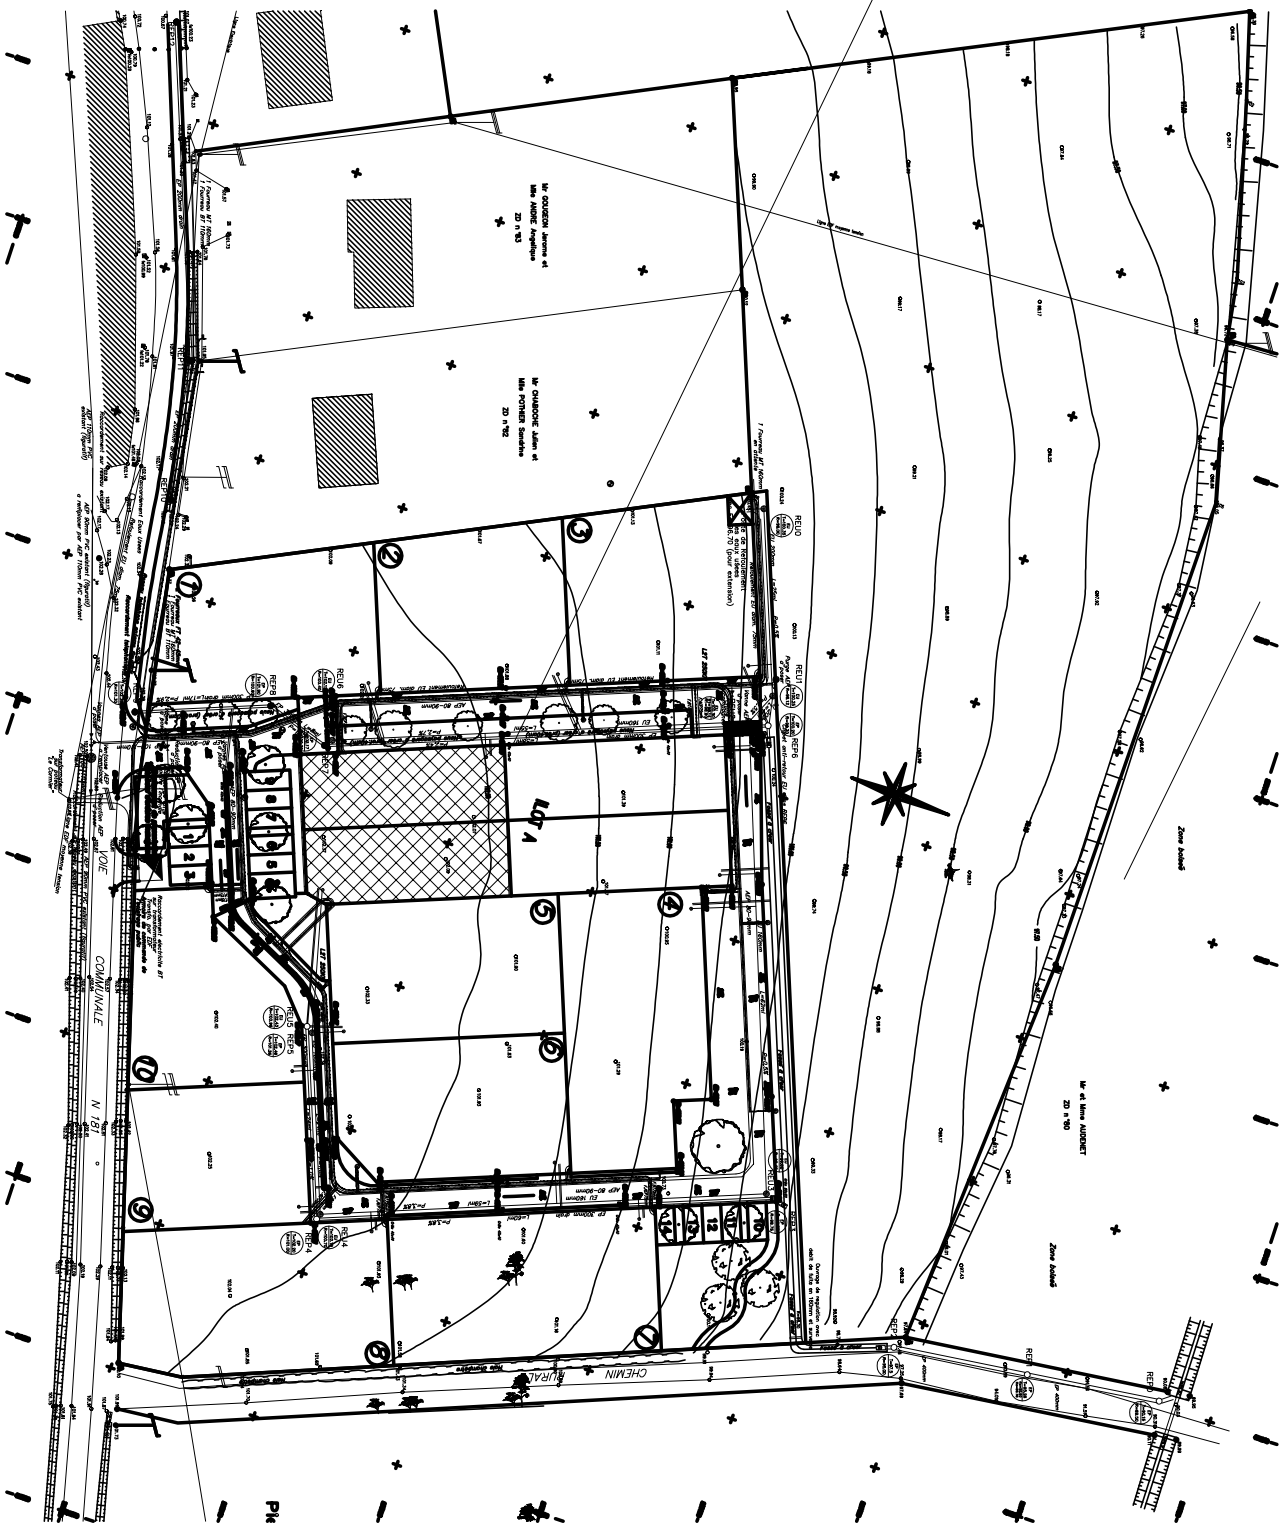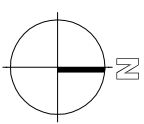


ce plan n'a pas valeur de plan d'exécution


APD



Dessiné :	Vérifié :	Approuvé :	Date :	Planche :
RPA	IRH	IRH	05/01/2016	02
Deux logements au Cormier				Indice :
Ecoquartier d'Ile Cormier - Bâti en Touraine				A
				Echelle :
				1/1000

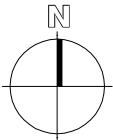

Vue
lointaine

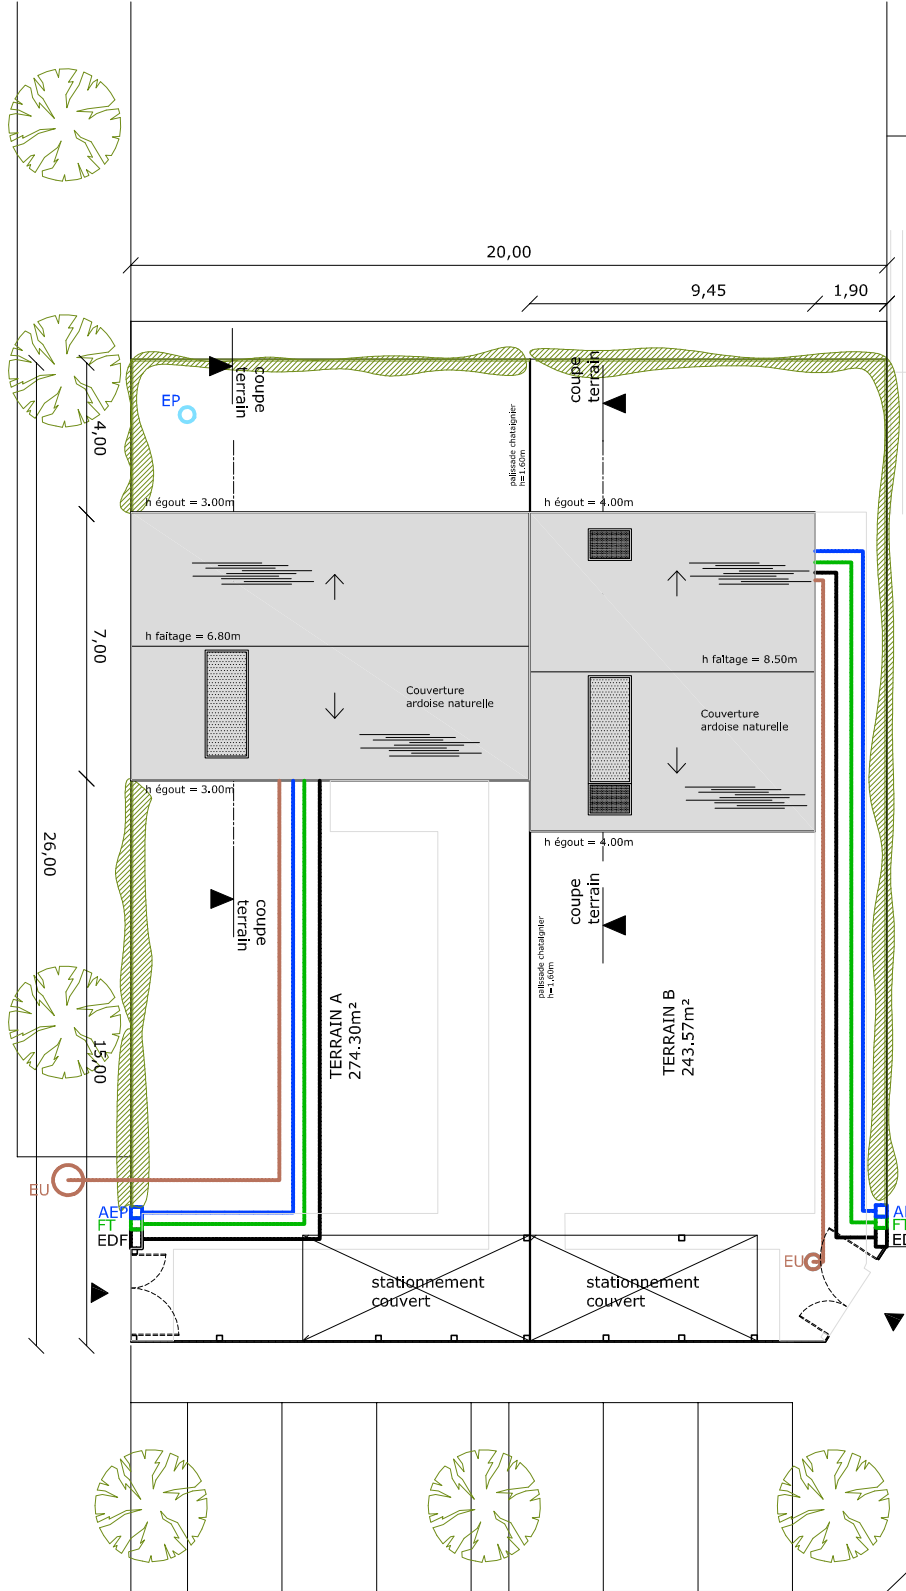

Vue
rapprochée

Architecture et Urbanisme
Durables
SAS d'architecture - capital 1500€
Siret 794 538 397 00017
49 rue Hamebrière
28220 CUVOYES SUR LE LOIR

Architecture et Urbanisme
Durables
SAS d'architecture - capital 1500€
Siret 794 538 397 00017
49 la Hamébinière
28220 CLOYES SUR LE LOIR

20,00

9,45

1,90

4,00

7,00

26,00

15,00

h faitage = 6,80m


Couverture
ardoise naturelle

h faitage = 8,50m

Couverture
ardoise naturelle

stationnement
couvert

stationnement
couvert

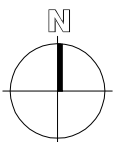

Plan des espaces extérieurs

ce plan n'a pas valeur de plan d'exécution

APD

Architecture
et urbanisme
durables

Dessiné :	Vérifié :	Approuvé :	Date :
RPA	IRH	IRH	05/01/2016

Deux logements au Cormier
Ecoquartier d'Ile Cormier - Buisson en Touraine

Planche : 04
Indice : IRH
Echelle : 1/200ème