

**Architecture et Urbanisme**  
**Durables**  
 SAS d'architecture - capital 1500€  
 Siret 744 538 397 00017  
 49 La Hémariebinerie  
 28220 CLOYES SUR LE LOIR

**PC3 - Plan en coupe (T3)**

ce plan n'a pas valeur de plan d'exécution

APD

Architecture  
 et urbanisme  
 durables

Designé : RPA	Vérfié : IRH	Approuvé : IRH	Date : 05/01/2016
Deux logements au Cormier			
Ecoquartier dt "le Cormier" - Buiell en Touraine			

Planche : 05  
 Indice : A  
 Echelle : 1:100

# Façade Ouest (T3 côté rue)



**Architecture et Urbanisme**  
**Durables**  
 SAS d'architecture - capital 1500€  
 Siret 744 538 397 00017  
 49 La Hamardinerie  
 28220 CLOYES SUR LE LOIR

ce plan n'a pas valeur de plan d'exécution

PC5 - Façade Ouest


APD

Architecture  
 et urbanisme  
 durables

Destiné :	Vérfié :	Approuvé :	Date :
RPA	IRH	IRH	05/01/2016
Deux logements au Cormier			
Ecoquartier dt "le Cormier" - Buiell en Touraine			

Planche : 06  
 Indice : A  
 Echelle : 1/100ème

# Façade Est (T4 côté jardin)

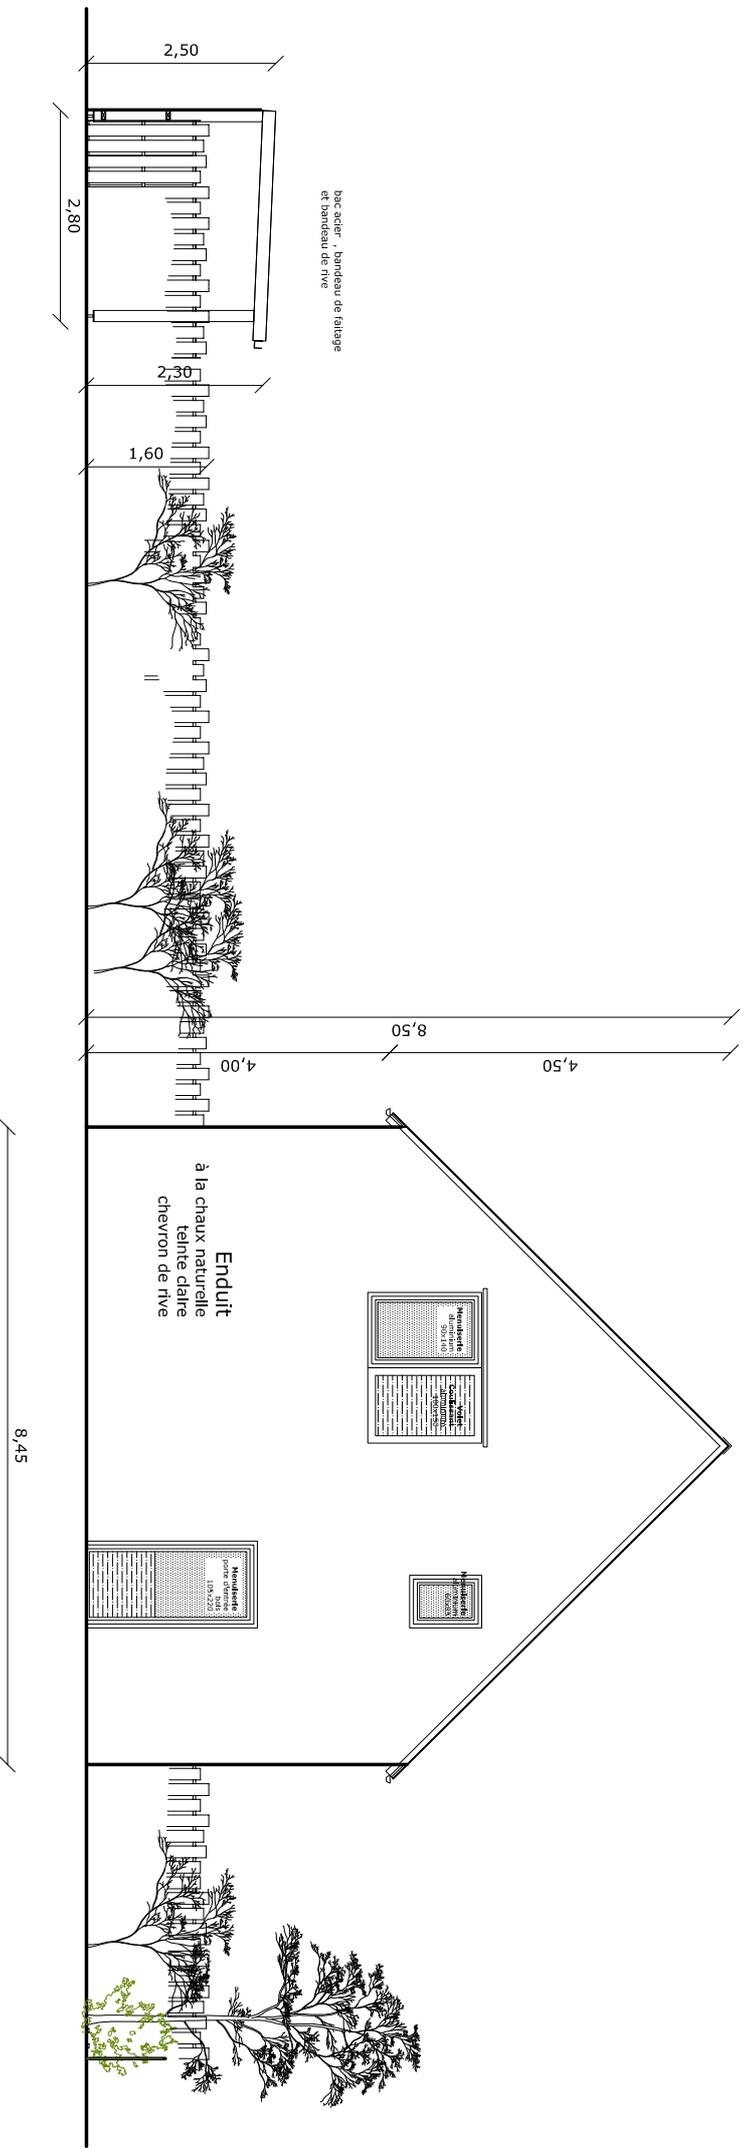

**Architecture et Urbanisme**  
**Durables**  
 SAS d'architecture - capital 1500€  
 Siret 784 538 397 00017  
 49 La Hémariebinerie  
 28220 CLOYES SUR LE LOIR

PC 5 - Façade Est


ce plan n'a pas valeur de plan d'exécution

APD



Deessiné : RPA	Vérifié : IRH	Approuvé : IRH	Date : 05/01/2016
Deux logements au Cormier Ecoquartier dtl "Le Cormier" - Buisson en Touraine			

Planche : 07  
 Indice : A  
 Echelle : 1/100°

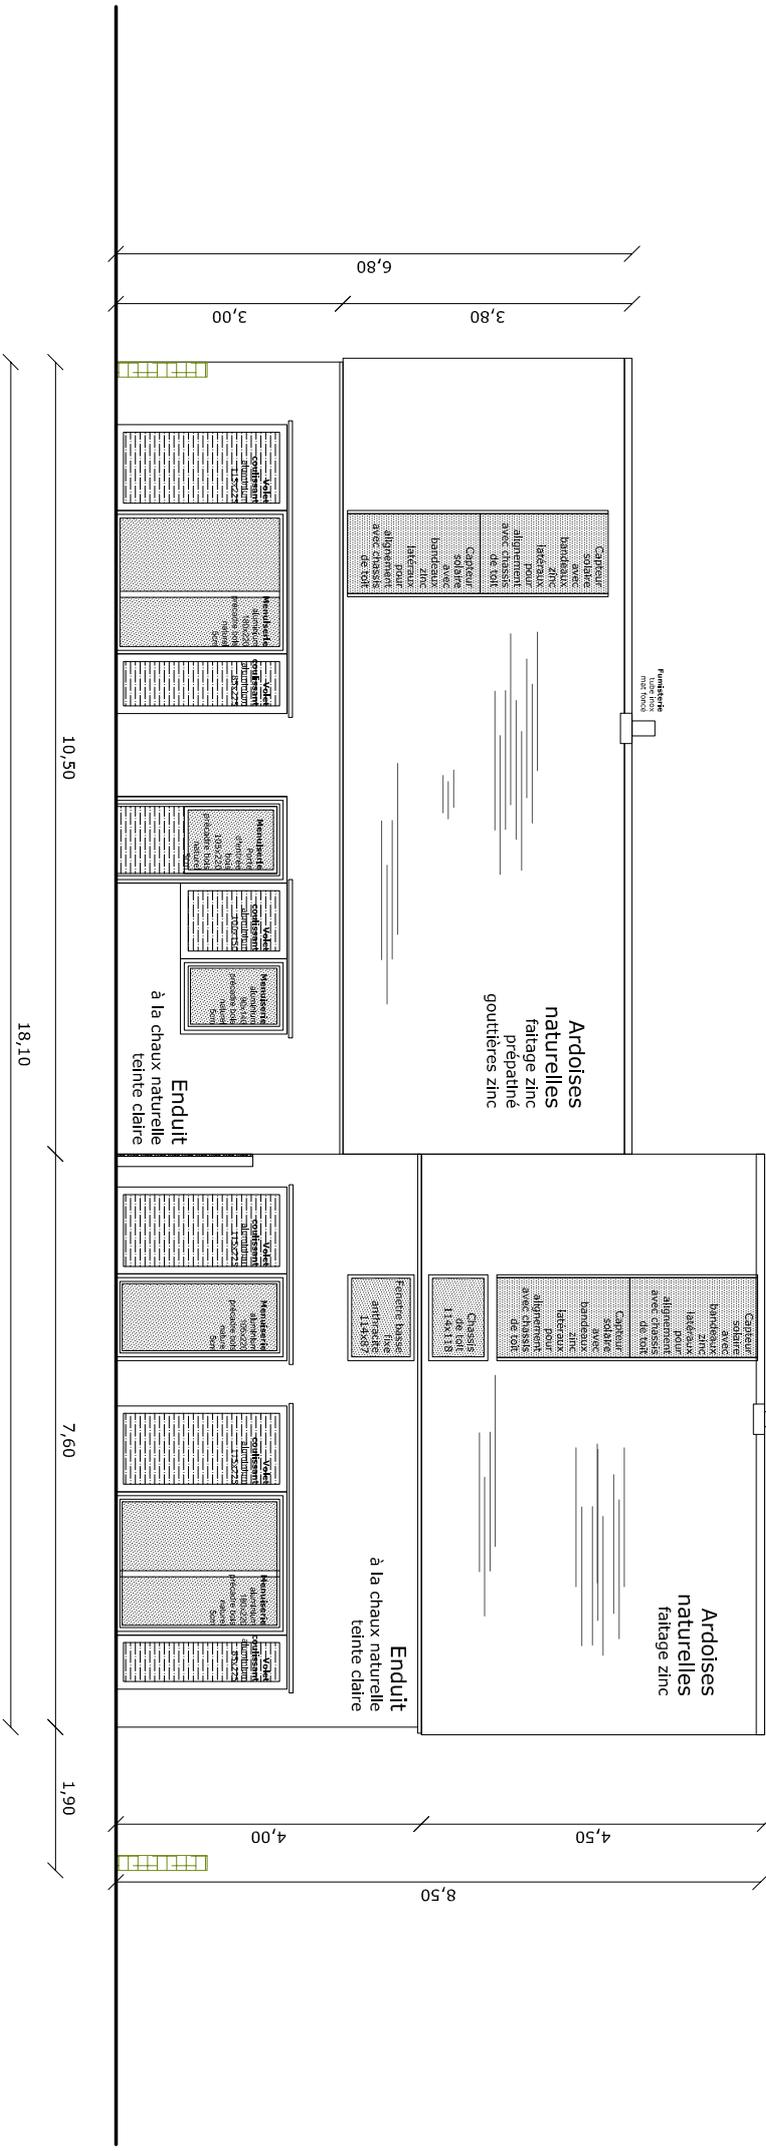

**Architecture et Urbanisme Durables**  
 SAS d'architecture - capital 1500€  
 Siècle 744 538 397 00017  
 49 La Hémariebinerie  
 28220 CLOYES SUR LE LOIR

ce plan n'a pas valeur de plan d'exécution

PC5 - Façade Sud


APD



Destiné : RPA	Vérifié : IRH	Approuvé : IRH	Date : 05/01/2016
------------------	------------------	-------------------	----------------------

Planche : 08  
 Indice : B  
 Echelle : 1/100ème

Deux logements au Cornier  
 Ecoquartier dtl "Le Cornier" - Buisson en Touraine

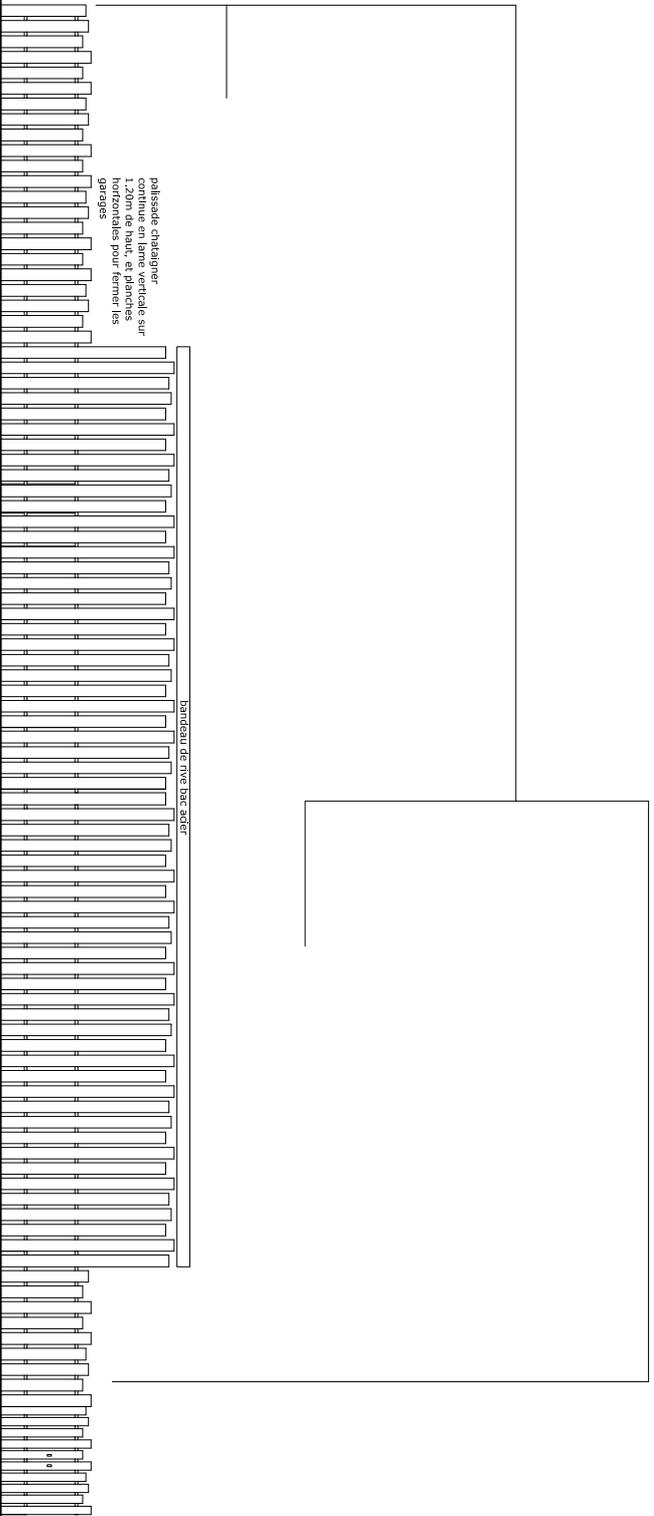

**Architecture et Urbanisme**  
Durables  
SAS d'architecture - capital 1500€  
Siret 744 538 397 00017  
49 La Hémariebinerie  
28220 CLOYES SUR LE LOIR

PC 5 - Façade Sud Garages

ce plan n'a pas valeur de plan d'exécution

APD




Architecture  
et urbanisme  
durables

Deessiné : RPA	Vérifié : IRH	Approuvé : IRH	Date : 05/01/2016
-------------------	------------------	-------------------	----------------------

Deux logements au Cormier  
Ecoquartier dtl "Le Cormier" - Buisson en Touraine

Planche : 09  
Indice : A  
Echelle : 1/100ème

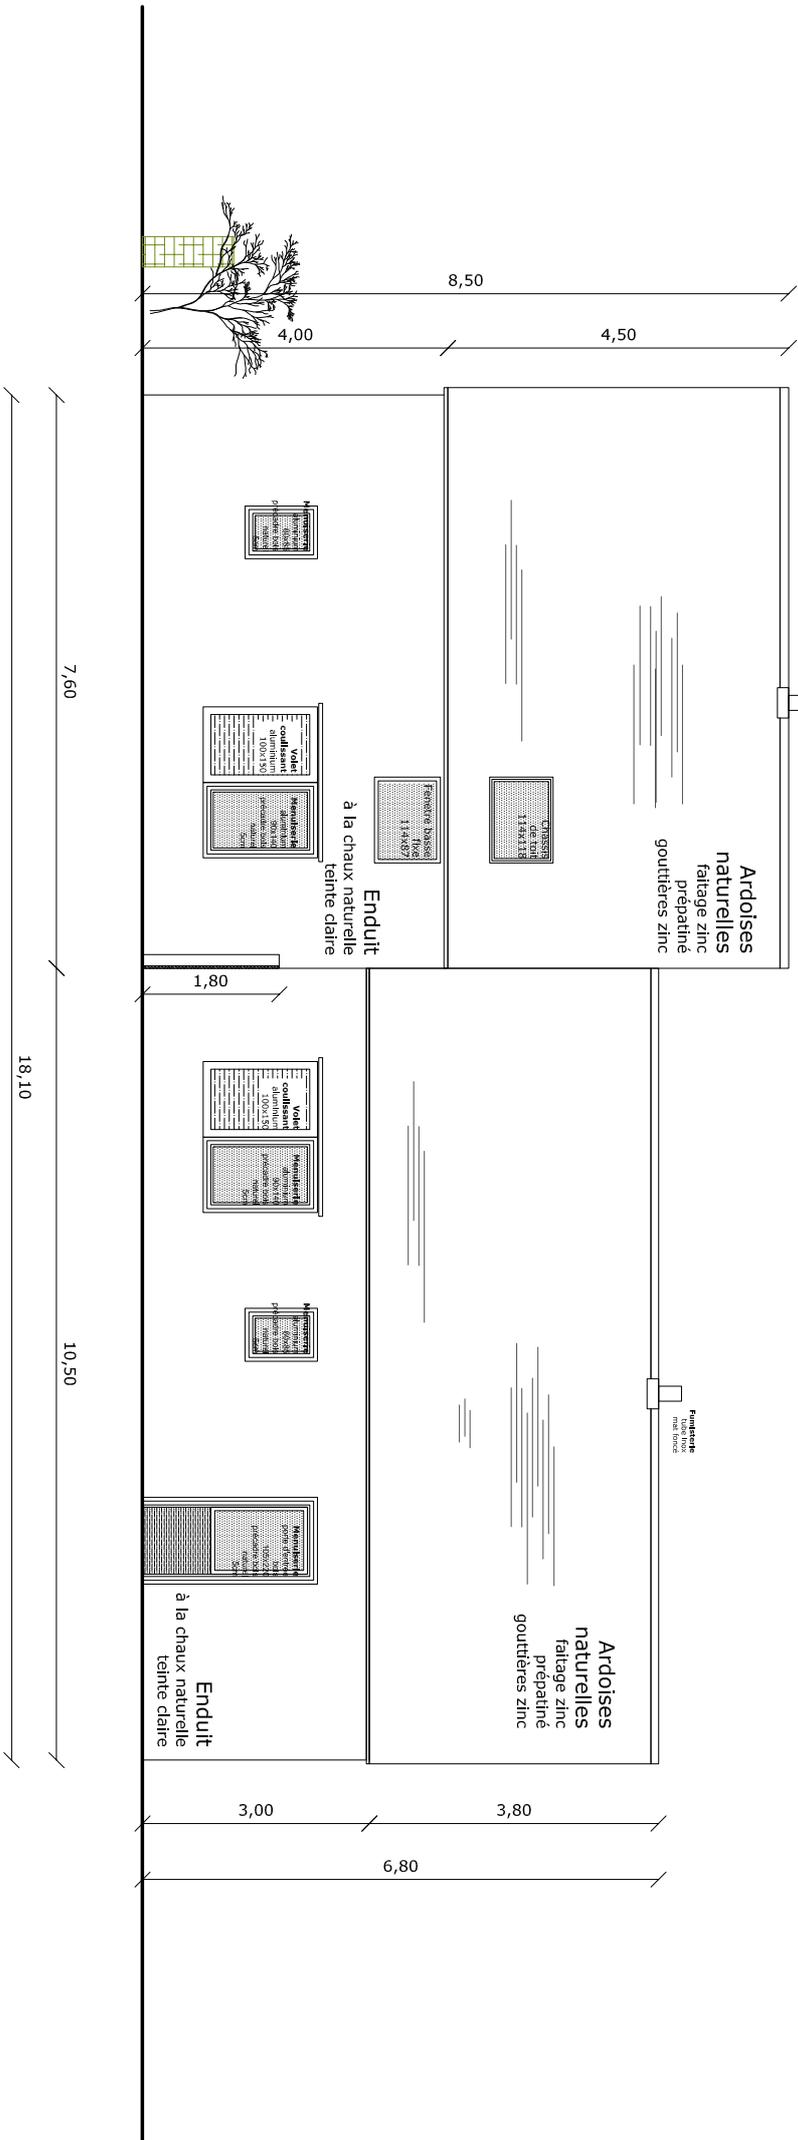

ce plan n'a pas valeur de plan d'exécution

APD



Deessiné : RPA	Vérifié : IRH	Approuvé : IRH	Date : 05/01/2016
Deux logements au Cornier Ecoquartier dt "le Cornier" - Buiell en Touraine			

Planche : 10  
 Indice : B  
 Echelle : 1/100°



**Architecture et Urbanisme**  
**Durables**  
 SAS d'architecture - capital 1500€  
 Siret 794 538 397 00017  
 49 La Hardeblinerie  
 28220 CLOYES SUR LE LOIR

**PC 6 - insertion du projet dans son environnement**

ce plan n'a pas valeur de plan d'exécution

APD



Deessiné : RPA	Vérifié : IRH	Approuvé : IRH	Date : 05/01/2016
Deux logements au Cormier Ecoquartier dt "le Cormier" - Buiell en Touraine			

Planche : 11
Indice : A
Echelle : —

## Photographie situant le terrain dans l'environnement proche



## Photographie situant le terrain dans l'environnement lointain



**Architecture et Urbanisme**  
**Durables**  
SAS d'architecture - capital 1500€  
Siret 794 538 397 00017  
49 la Hardeblinerie  
28220 CLOYES SUR LE LOIR

PC7 et 8 - photographies de l'environnement proche et lointain

ce plan n'a pas valeur de plan d'exécution

APD

Architecture  
et urbanisme  
durables

Deessiné :	Vérifié :	Approuvé :	Date :
RPA	IRH	IRH	05/01/2016
Deux logements au Cormier Ecoquartier dt "le Cormier" - Ecuill en Touraine			

Planche : 12  
Indice : A  
Echelle : —