


FAÇADE SUD-EST

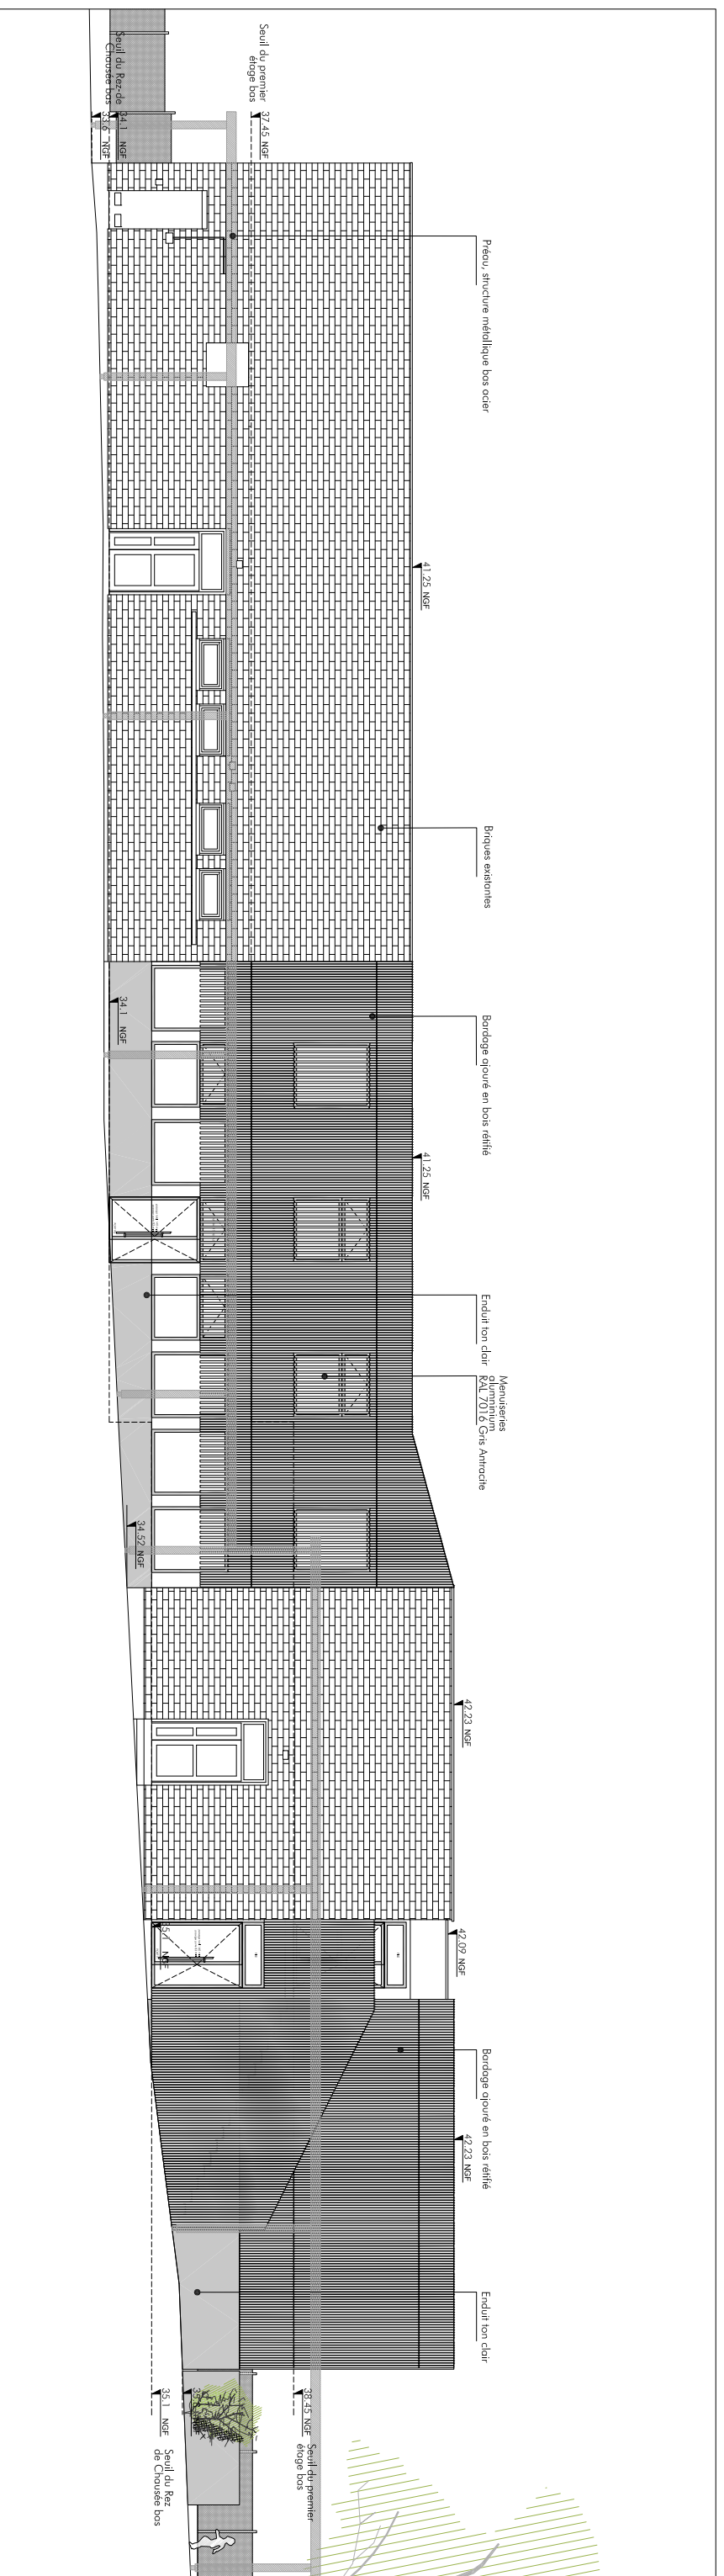

FAÇADE NORD-OUEST

| | | | | | |
|---|--|---|--|-------------------------------|--|
| MATRISE DOUVRAGE ECCLE SAINTE THERESE | | ARCHITECTE MANDATAIRE NICOLAS FAVET ARCHITECTES | | DESSIN: FAÇADES 1 | |
| PROJET: Réhabilitation et extension | | OGCFC SAINTE THERESE 10 rue de la Chevrete 93800 Epinay-sur-Seine tél: 01 48 26 87 38 email: ecclstherese93@mandoo.fr | | PHASE: DCE | |
| ADRESSE DU PROJET: 10 rue de la Chevrete EPINAY-SUR-SEINE | | 11 boulevard Jeanne d'Arc 93100 MONTREUIL tél: 01 41 58 15 26 | | N° DE DESSIN: 1/150 | |
| | | REF PROJET: 1/150 | | ECH: 1/150 | |
| | | EMIS LE: 06/06/18 | | INDICE: | |