Maylis et Olivier JAULIN
Construction d'une maison d'habitation

20, impasse DELCOR
40 000 Mont-de-Marsan

Plan de masse
Echelle 1/250

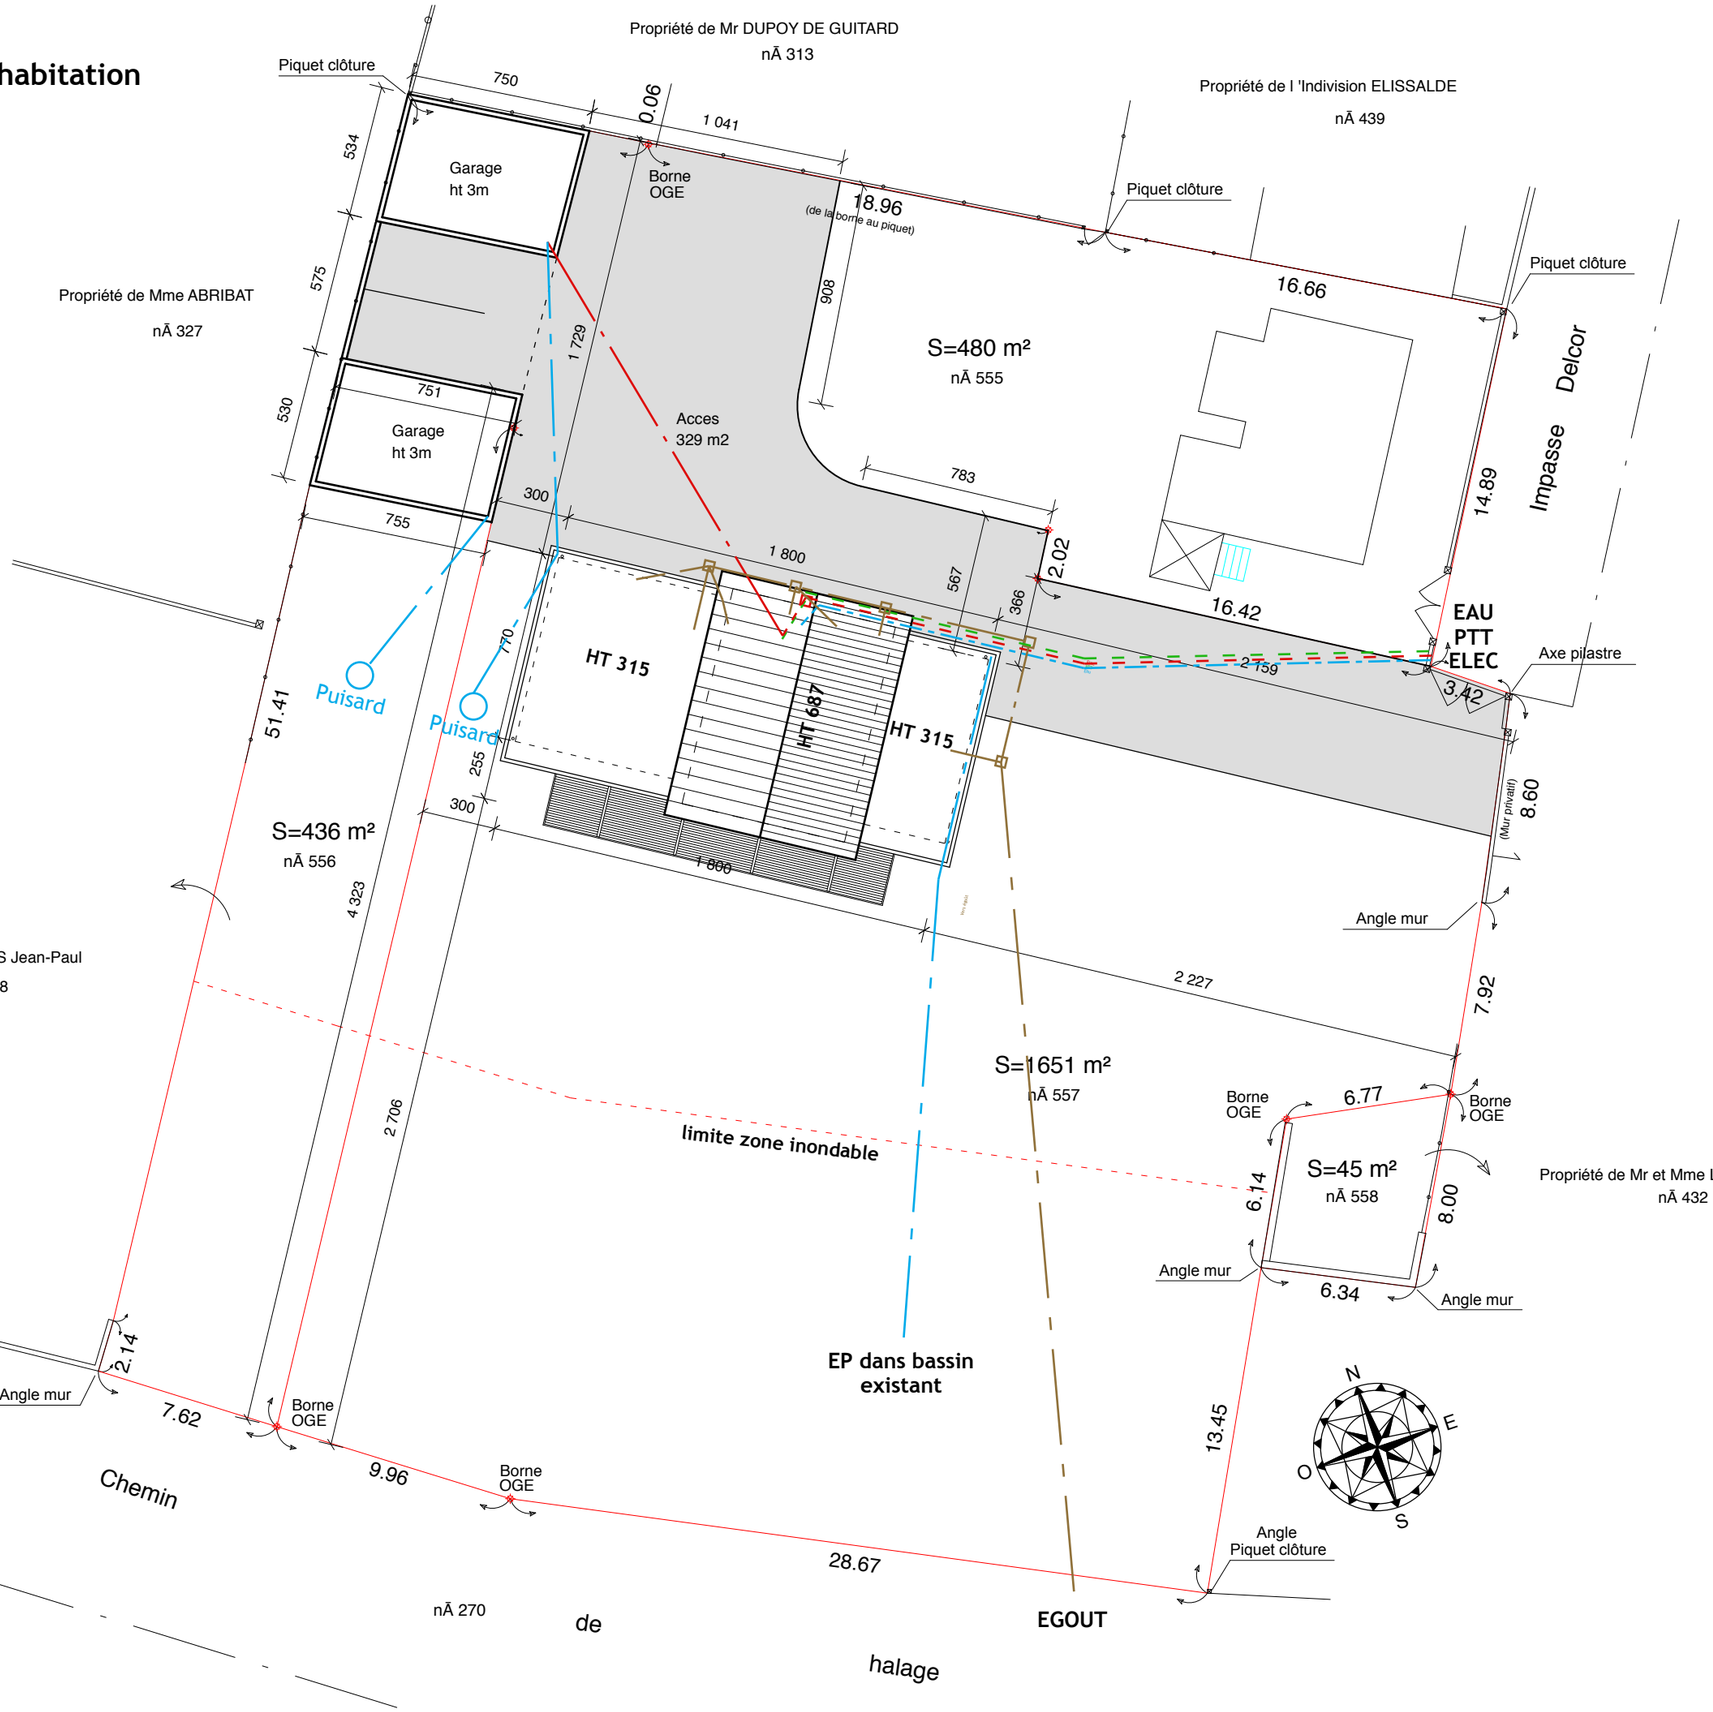

5/02/19

Patrice MORA

Architecte D.P.L.G.
47 Boulevard des Acacias
40 000 Mont-de-Marsan
Téléphone : 05-58-79-32-53
Portable : 06-76-09-52-80
Mail : morapatrice@yahoo.fr