


Façade Sud-Ouest

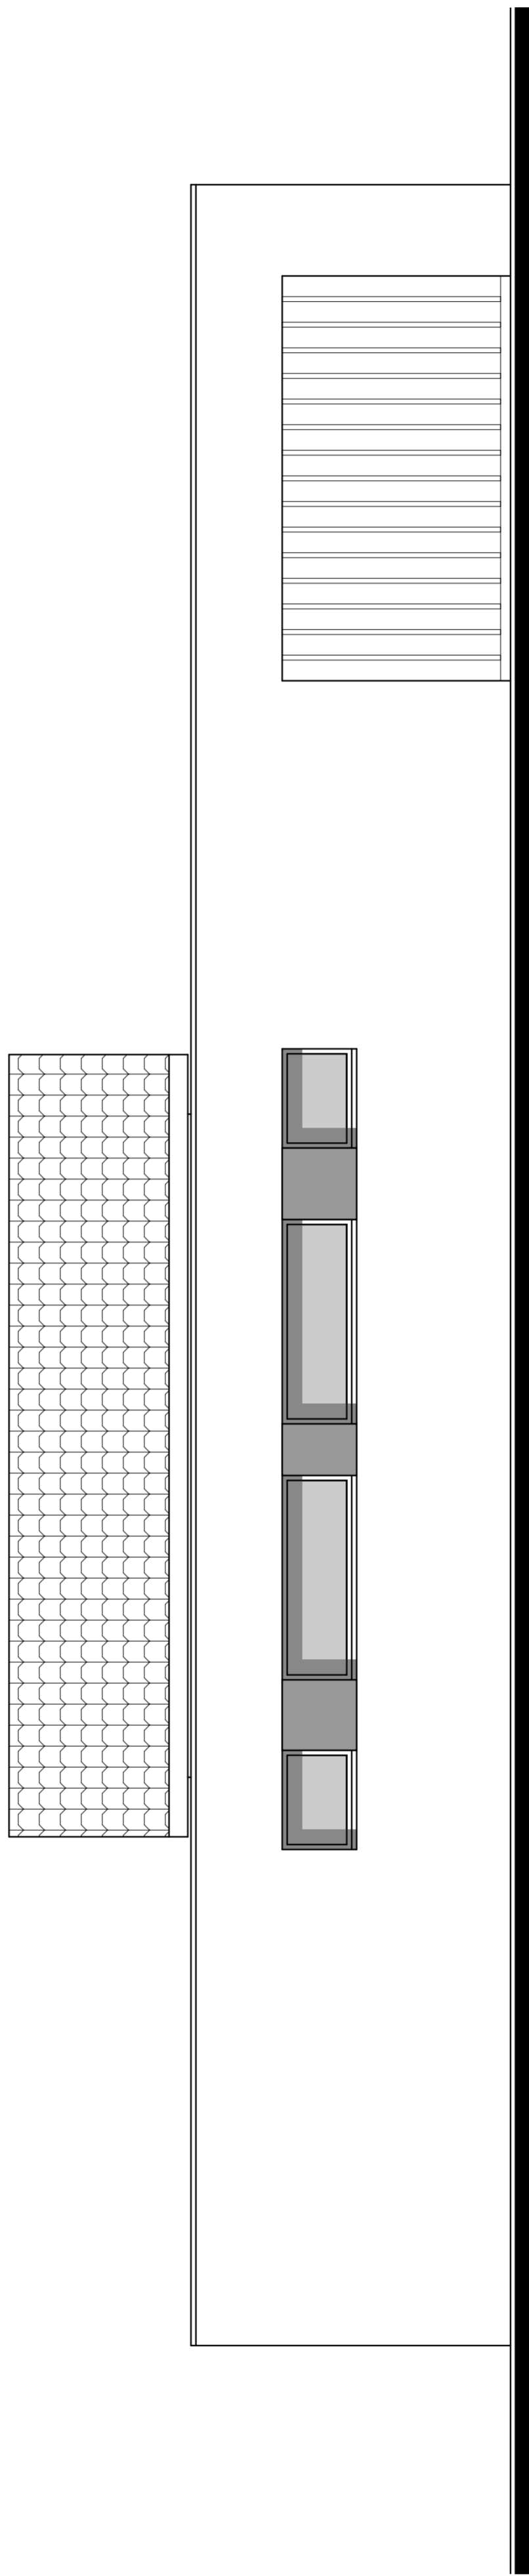

Façade Nord-Est