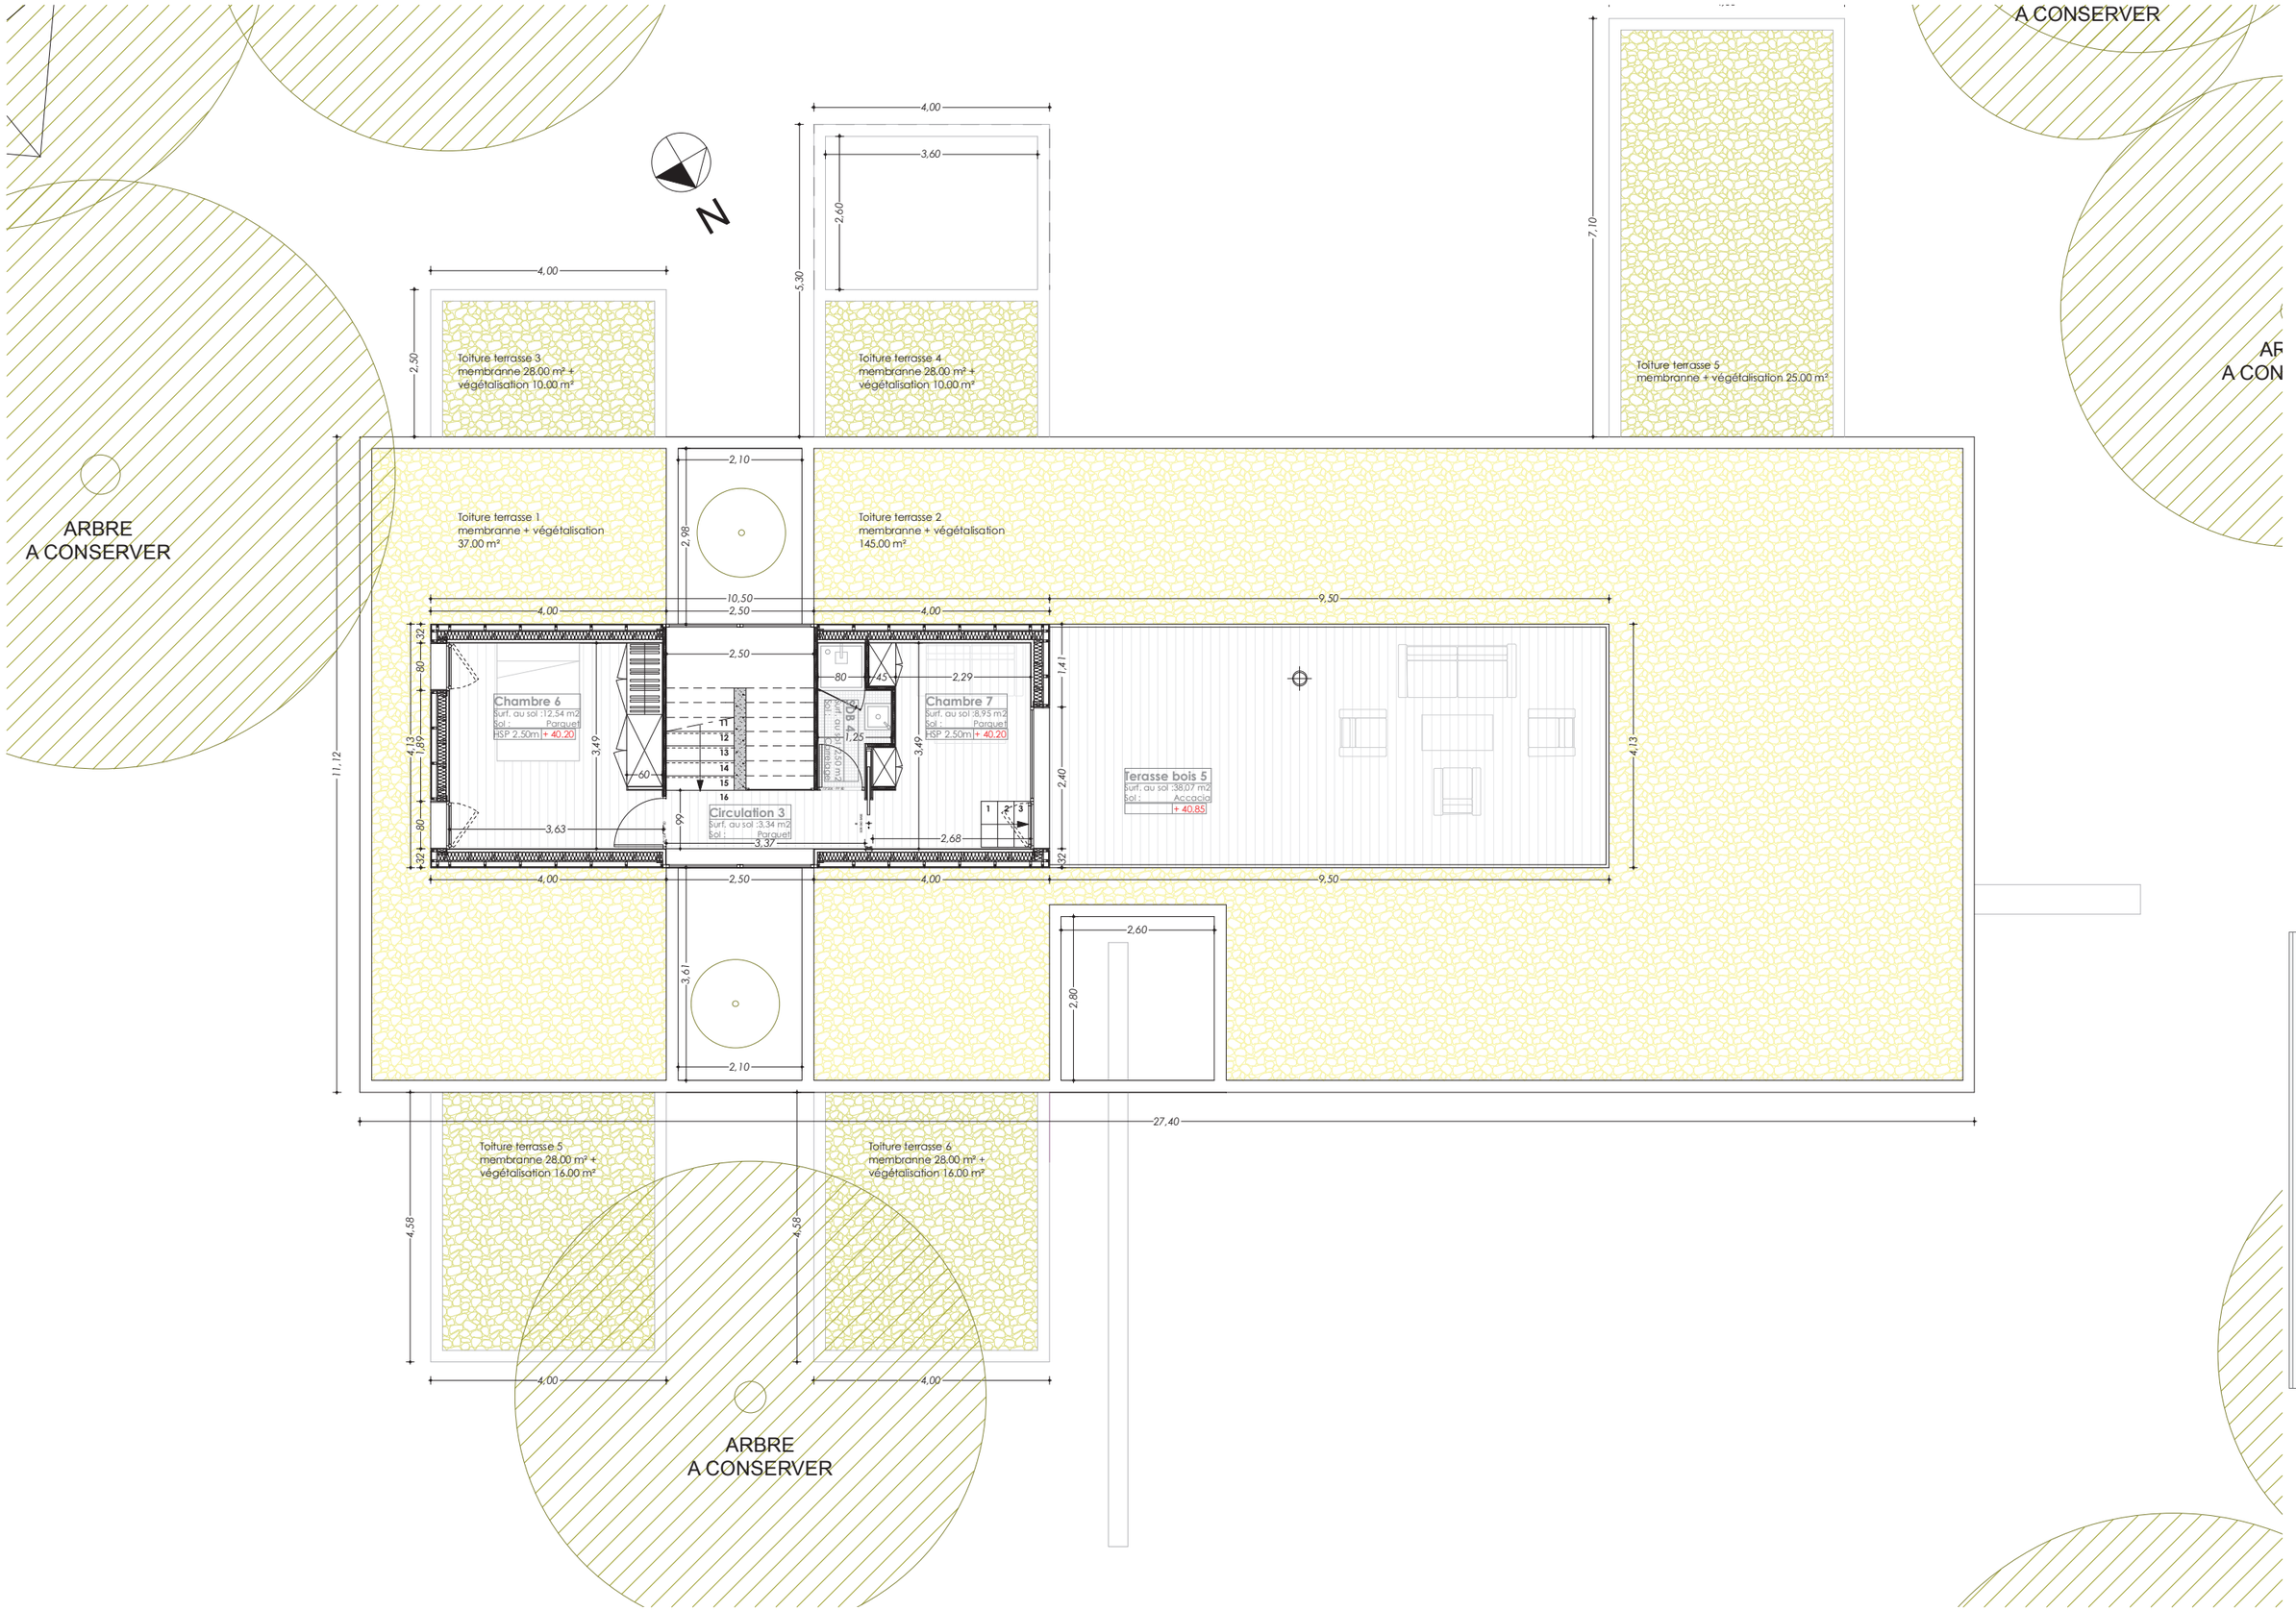

04 FEVRIER 2014

APS

1/100

PLAN R+1

MAISON BRASSART