


CES DOCUMENTS SONT DESTINES
A DONNER DES INDICATIONS SUR LE PROJET ENVISAGE
ET NE PEUVENT EN AUCUN CAS SERVIR
A L'EXECUTION DU PROJET

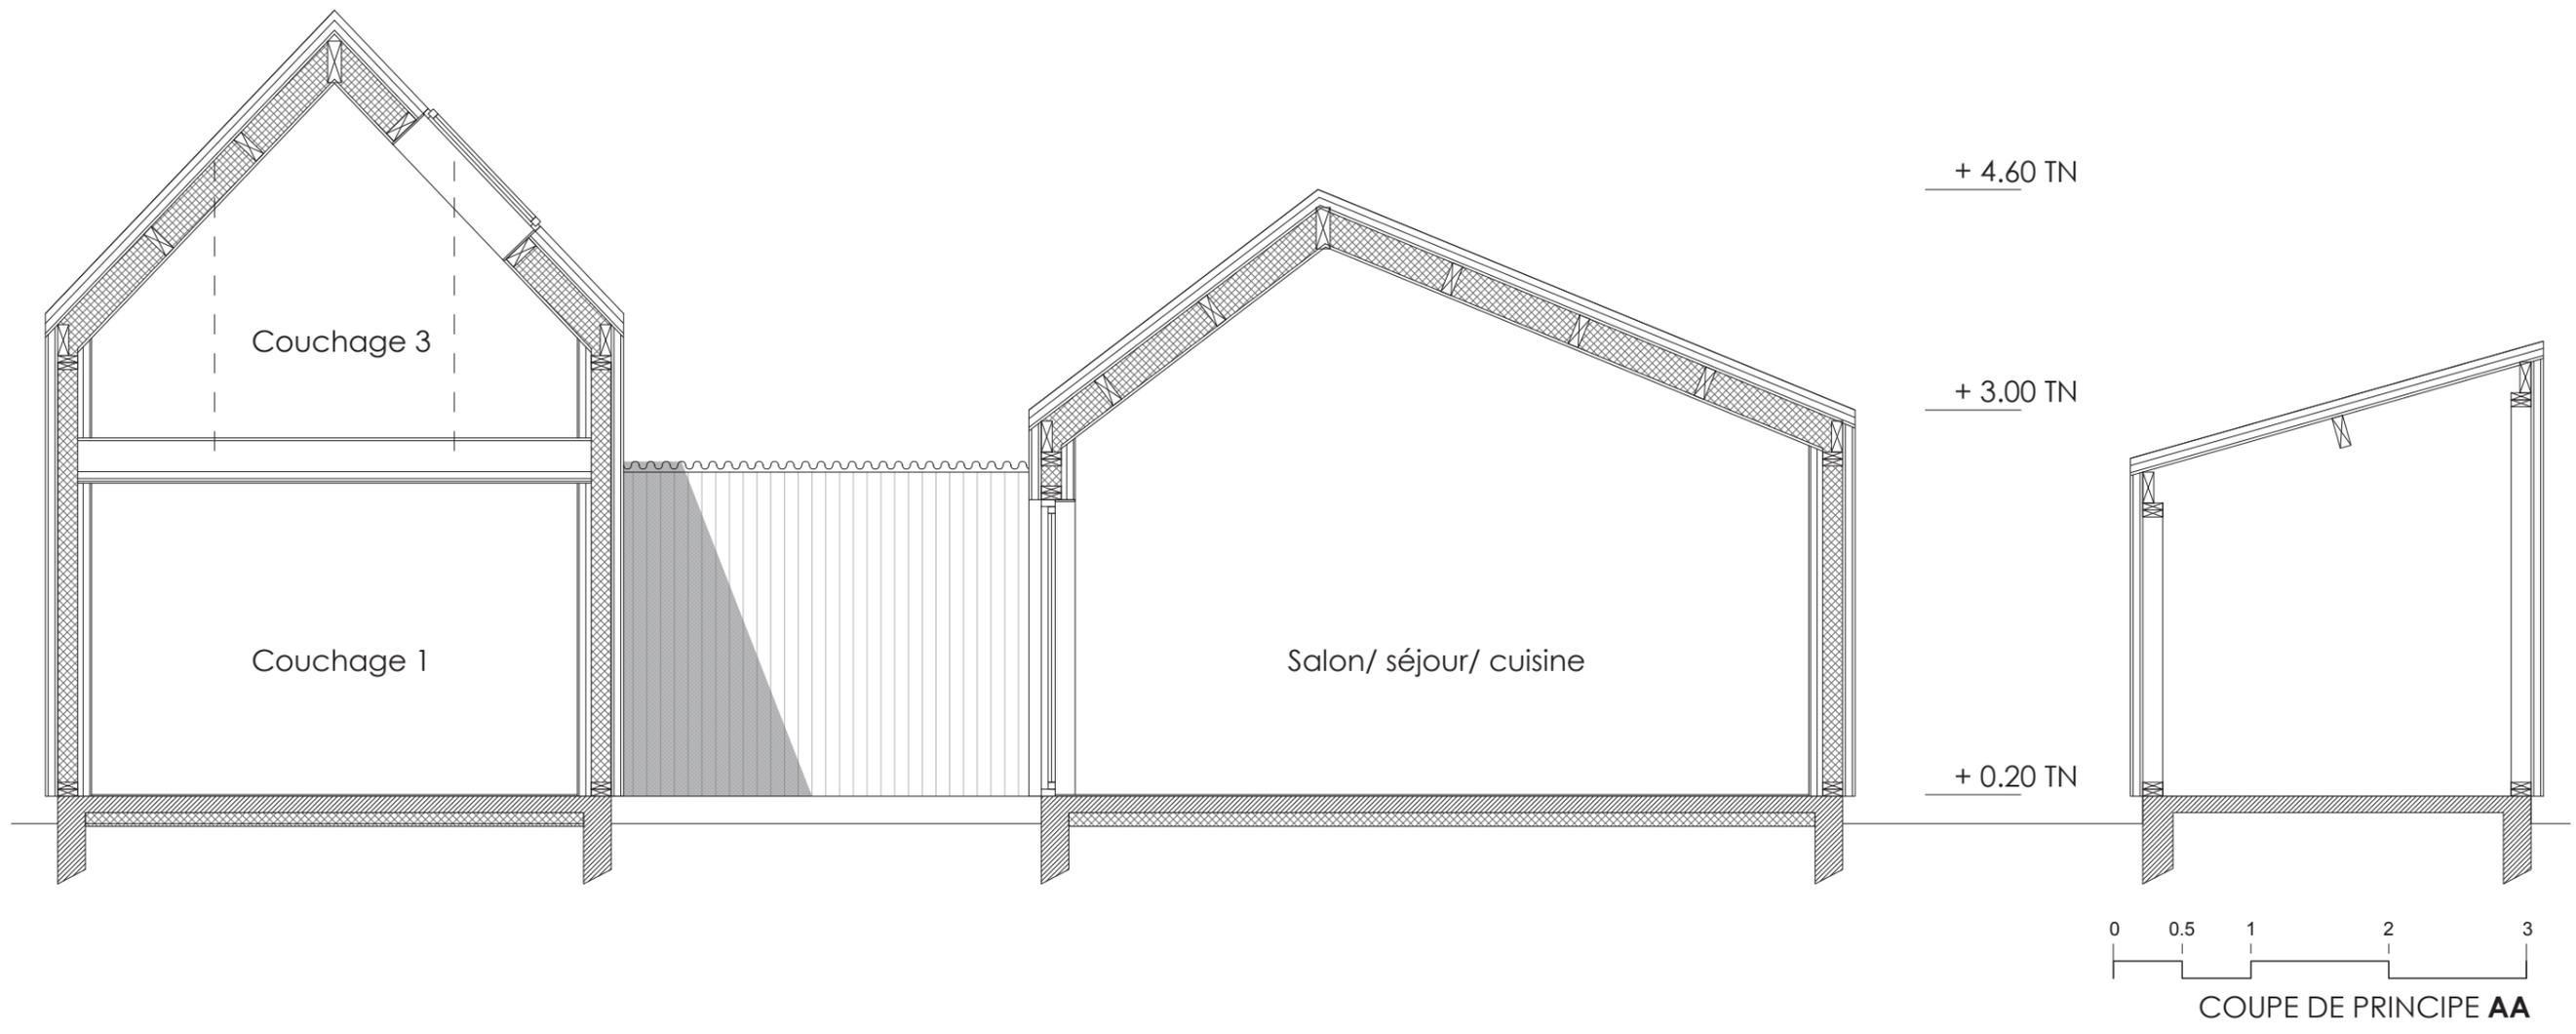

21 MARS 2017

1/50 ESQ

COUPE AA

MAISON VALLEE-RETOUT