




FACADE SUD EST

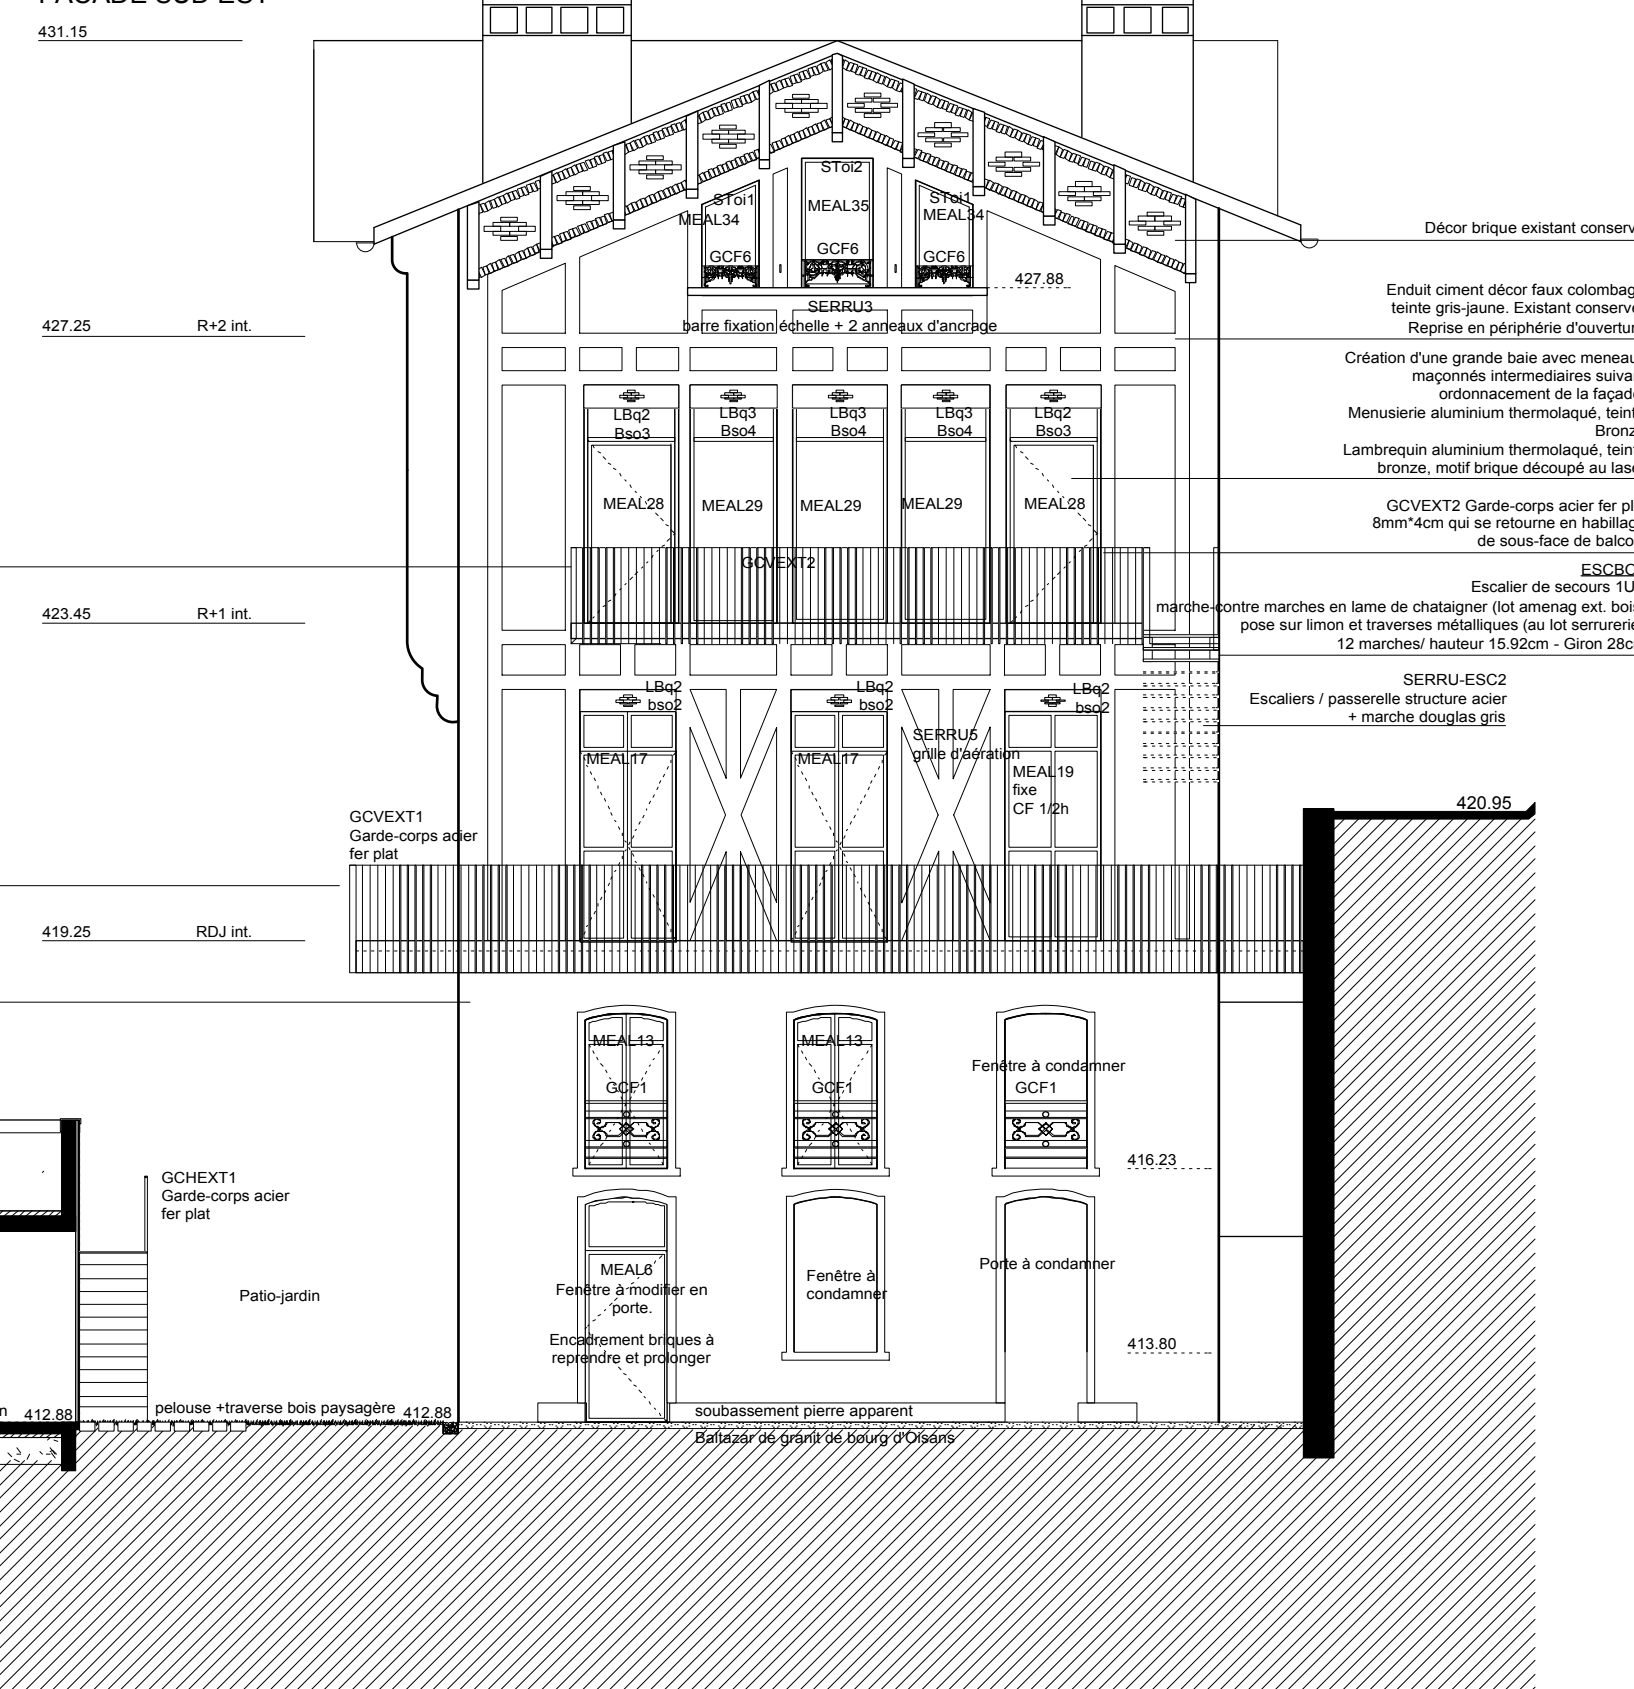

FACADE SUD EST

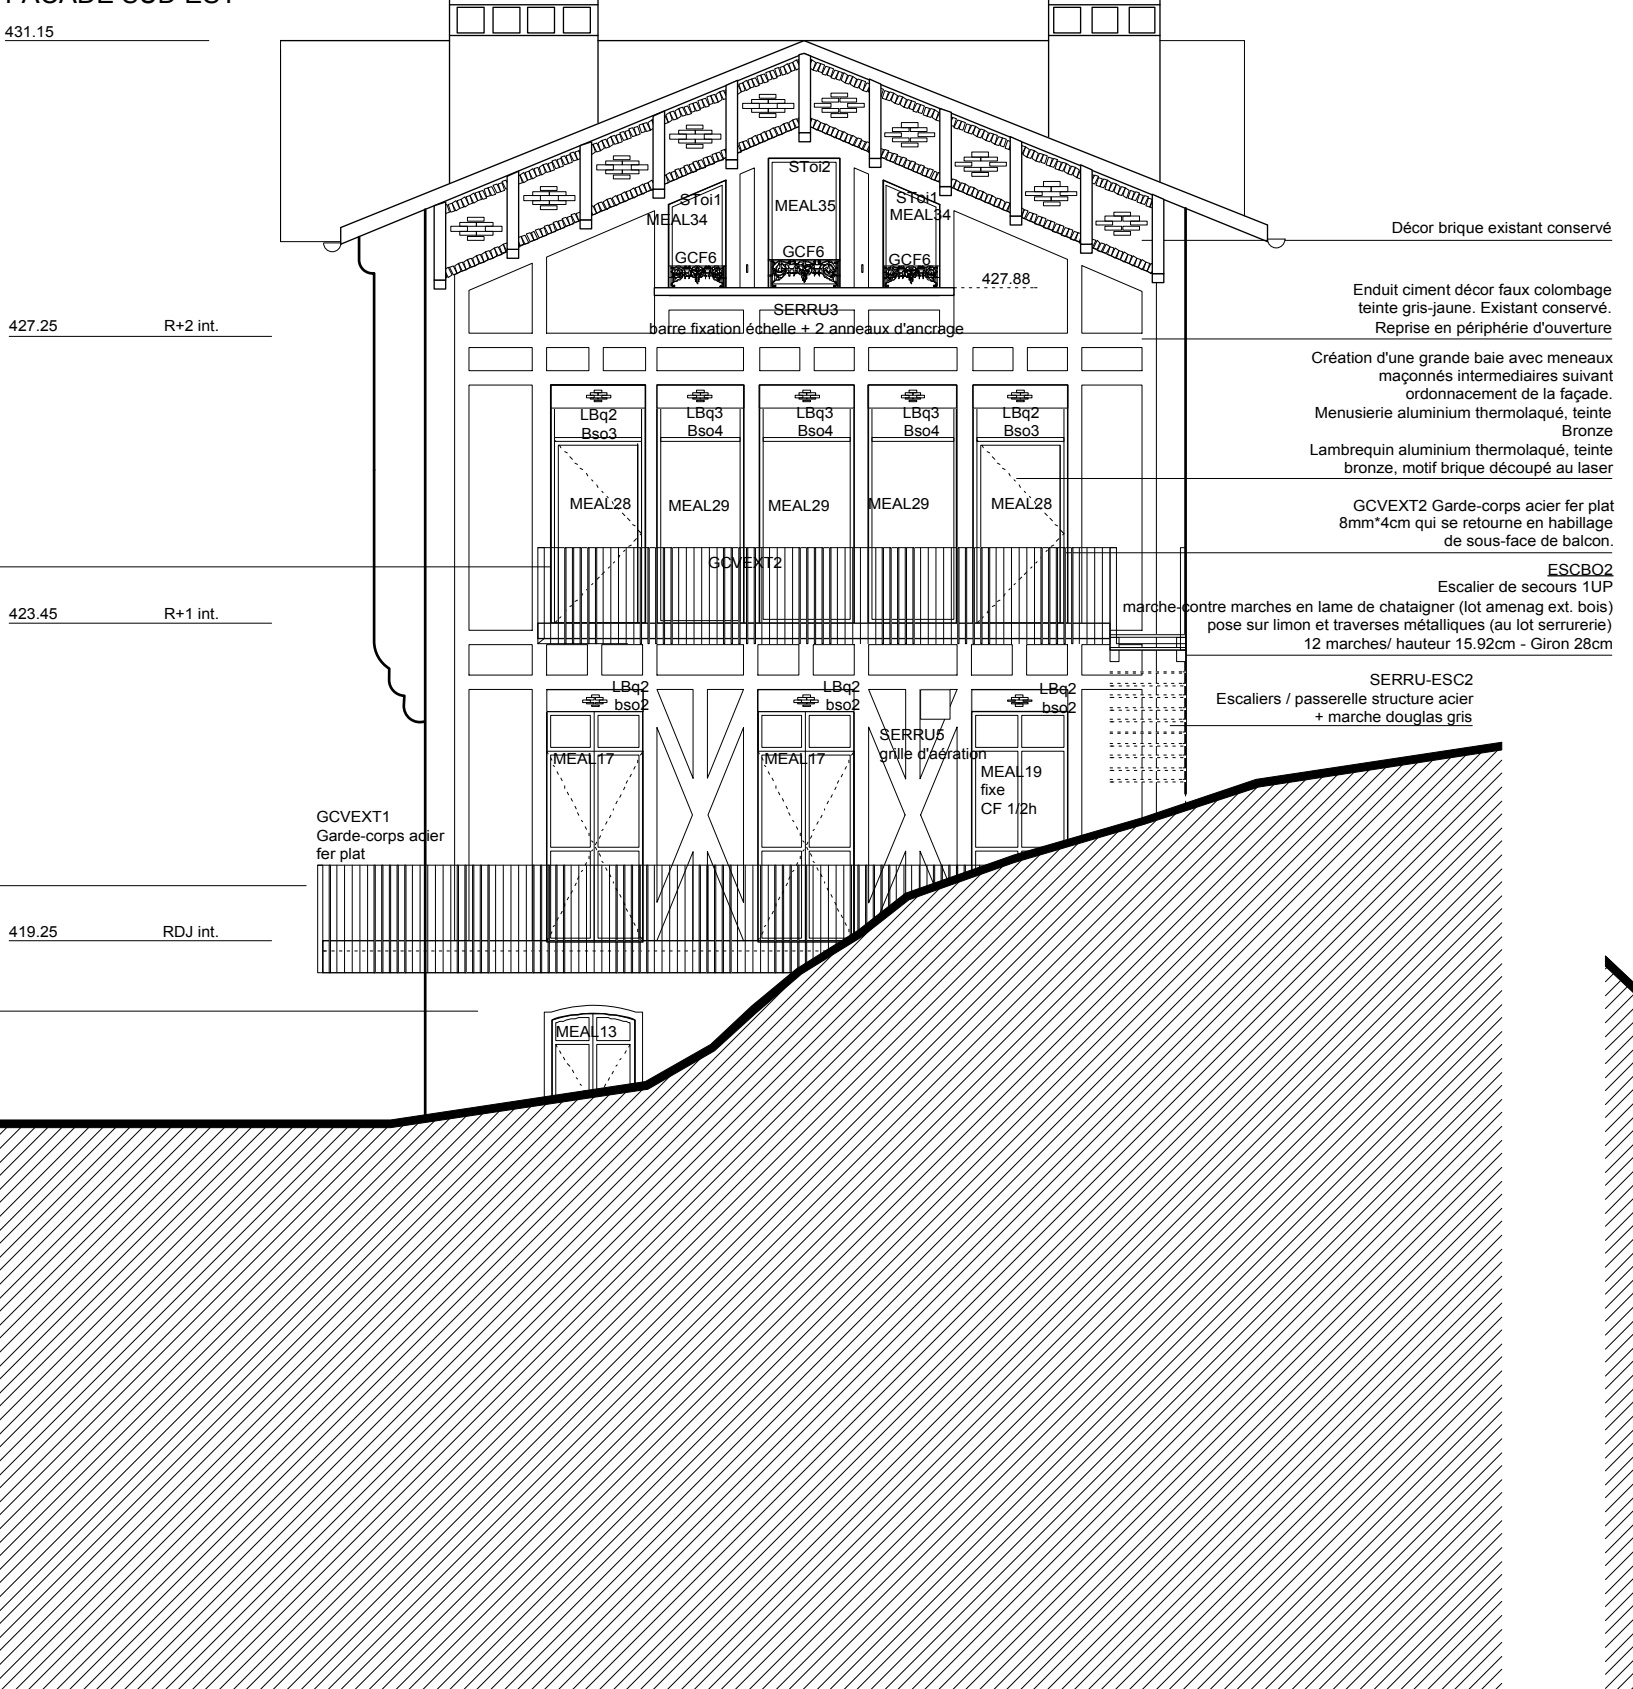

FACADE SUD EST

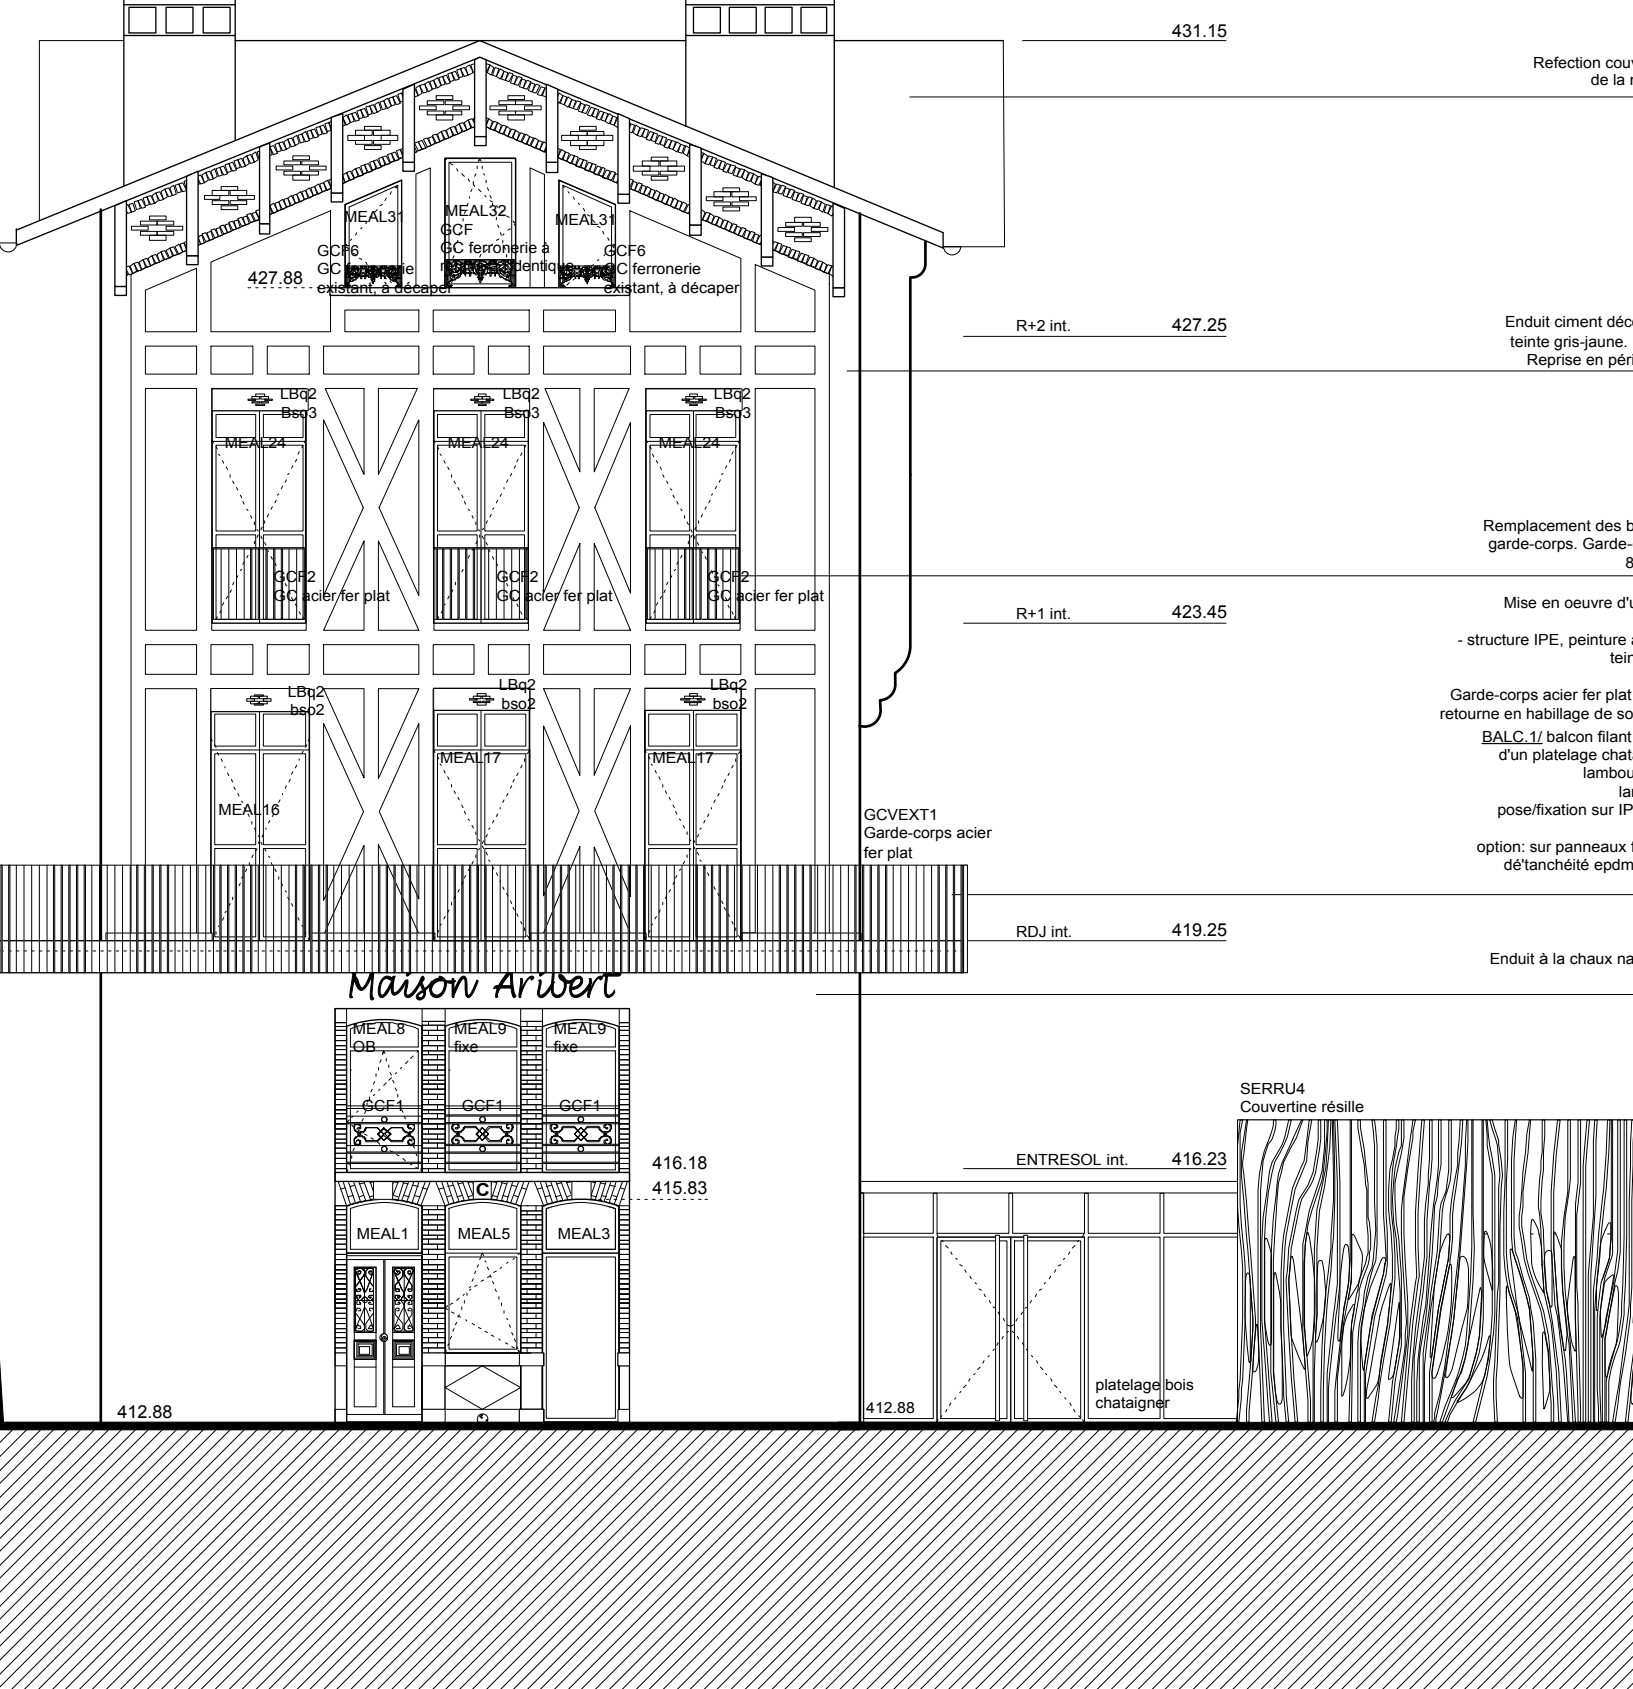

FACADE SUD-EST




FACADE SUD-EST




FACADE NORD-OUEST



FACADE SUD EST

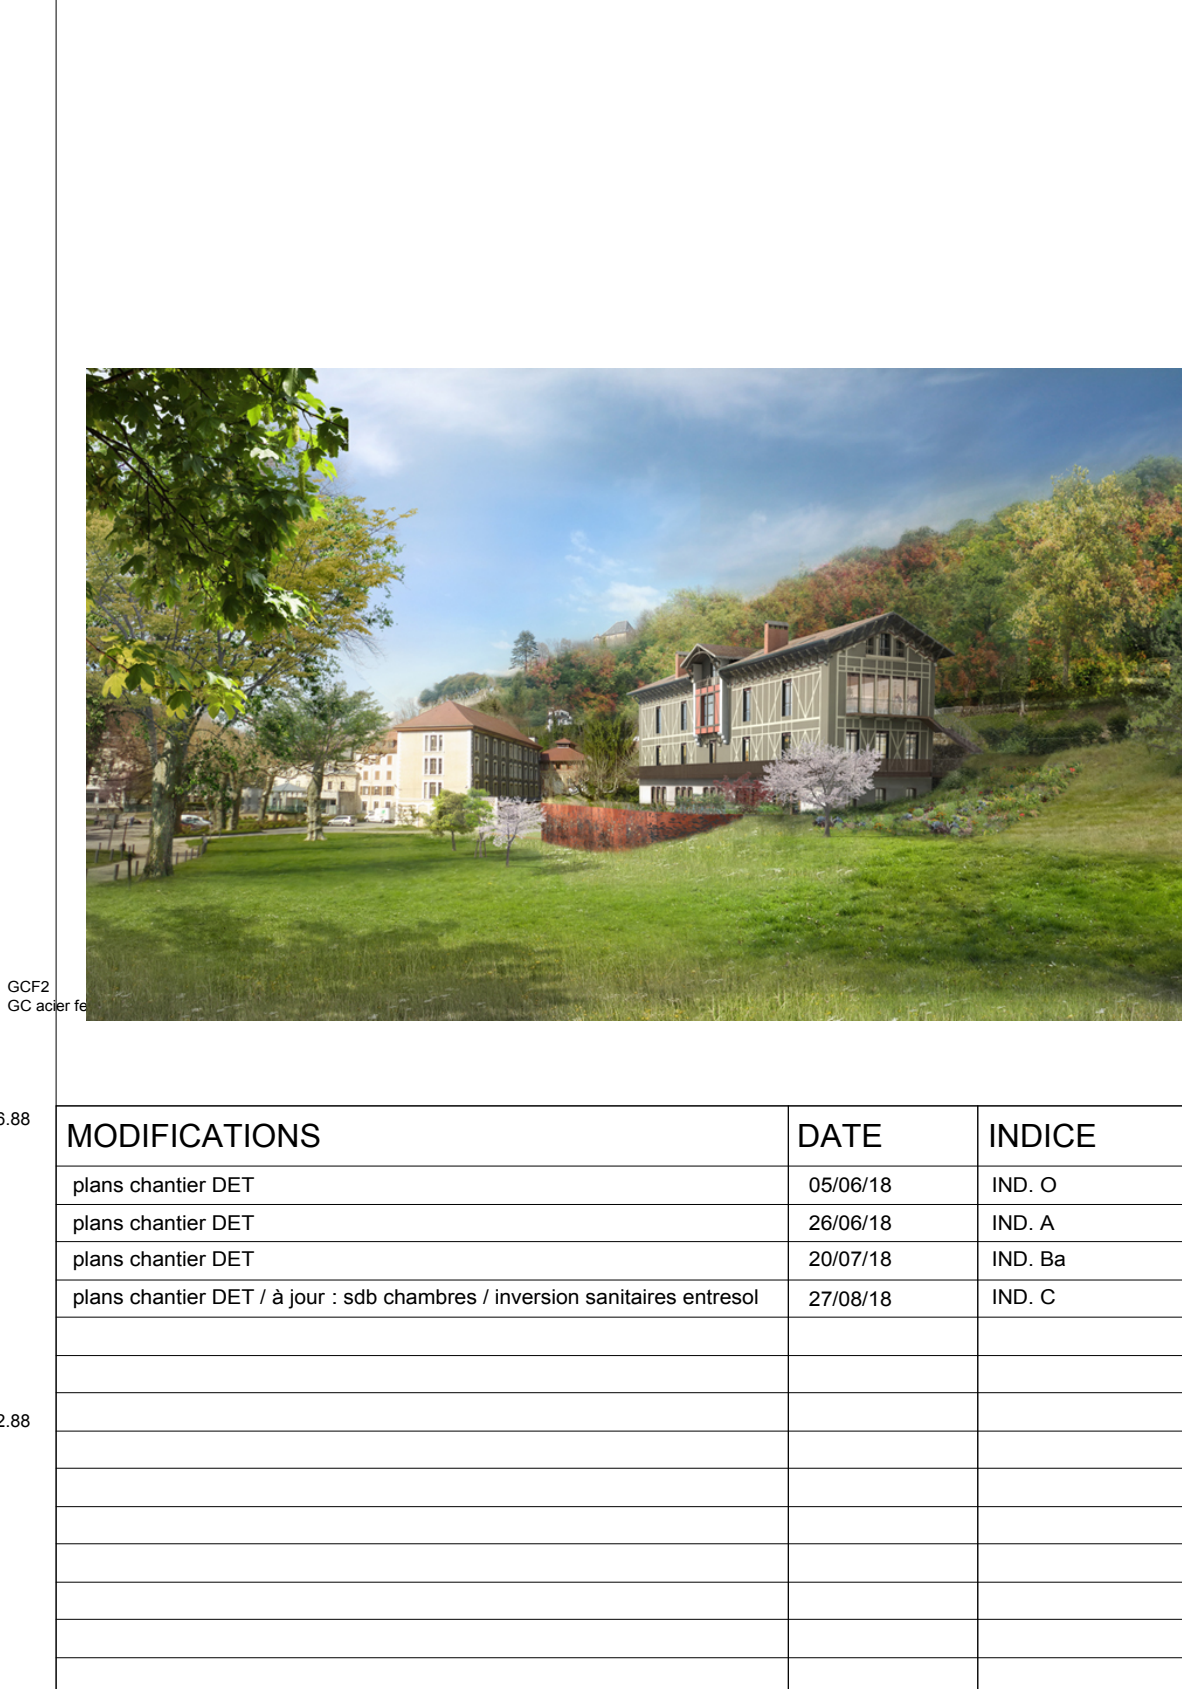

FACADE SUD-EST

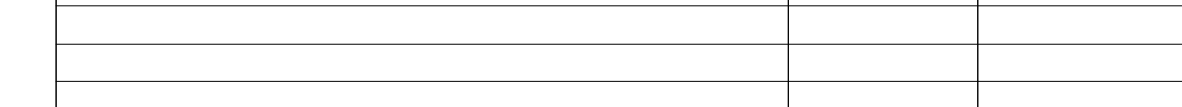

MODIFICATIONS	DATE	INDICE
plans chantier DET	05/06/18	IND. O
plans chantier DET	26/06/18	IND. A
plans chantier DET	20/07/18	IND. Ba
plans chantier DET / à jour : sdb chambres / inversion sanitaires entresol	27/08/18	IND. C

SORAE TEC
 Le Rayon Vert - Rue du Tremblay
 38130 ECHIRROLLES
 04 78 49 09 17
 soratec@wanadoo.fr

ENERCOBAT
 3, rue du pré Bénédic
 14 300 CAISES
 04 50 34 74 48
 e.chen@enercobat.com

THERMIBEL
 3, rue des pins
 38 100 GRENOBLE
 04 38 12 15 70
 nouville@thermibel.fr

Opci
 36, rue Joliet Curie
 38 200 EVREUX
 04 78 24 00 00

marc.raynaud@opci.com
ARCHITECTURE ENVIRONNEMENTALE
CONTINGENT ET ONIQUÉ

Joëlle PERSONNAZ
 mandataire
 ARCHITECTE D.P.L.G.
 7, chemin des charmes
 38 410 VAUJANVILLE HAUT
 04 78 49 80 04 / 04 57 03 79 07
 personnaz.architecte@gmail.com

Transformation et extension du "Grand Chalet" pour création de la "MAISON ARIBERT"

Maître d'ouvrage:
 C. ARIBERT
 695, route du boulevard
 38 410 Saint-Martin d'Uriage

Projet : Le Grand Chalet
 Allée des cèdres
 38410 Uriage-les-Bains

27/08/2018

PHASE DET

ELEVATIONS FIGURONS PROJET

1/100

20

