


Chemin de fer de Limoges à Clermont-Ferrand

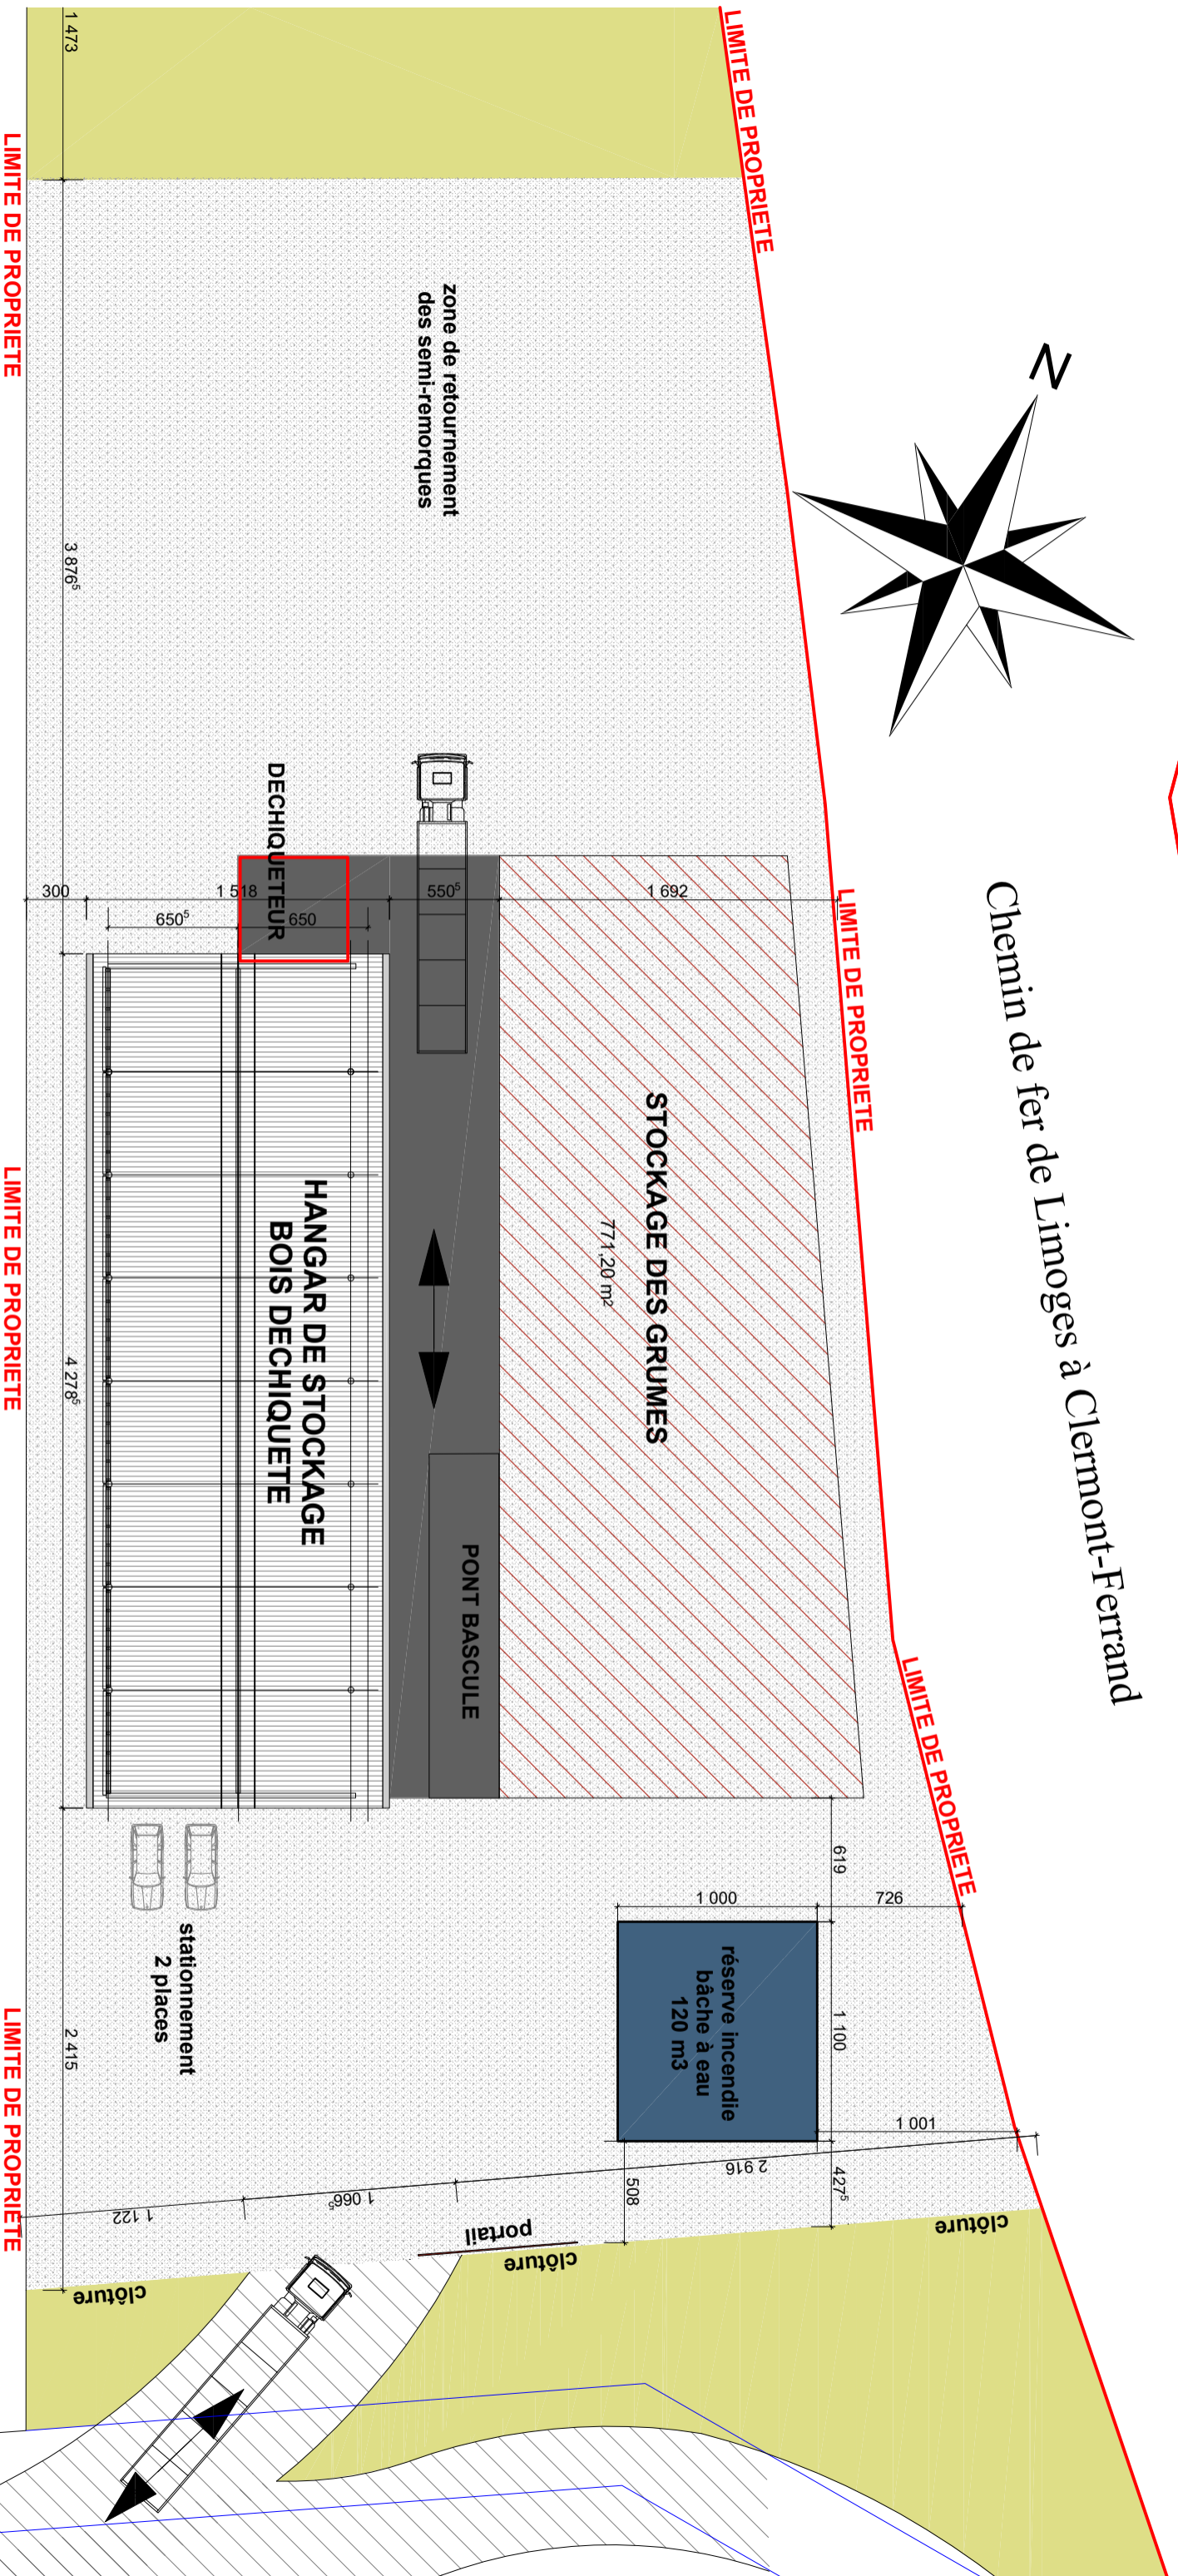

### TERRAIN DU CONSEIL DEPARTEMENTAL

Document :

# Plan de masse

Phase : **DCE**

Date : 29/08/2017  
Ech : 1/800

## Hangars de Stockage Bois

**Décheté**  
Lieu dit "CHARNAILLAT"  
87120 Eymoutiers

Maître d'ouvrage :

**Mairie d'Eymoutiers**  
8 rue de la Collégiale  
87 120 EYMOUTIERS

Maître d'oeuvre :

**SARL JP DELOMENIE**  
12 rue Robert Schuman  
87 170 ISLE  
Tel : 05 55 49 19 50  
delomeniejp@delomeniejp.fr  
Architecte : OX ARCHITECTURE