


EXE COUPE 4.4
ECHELLE 1/50

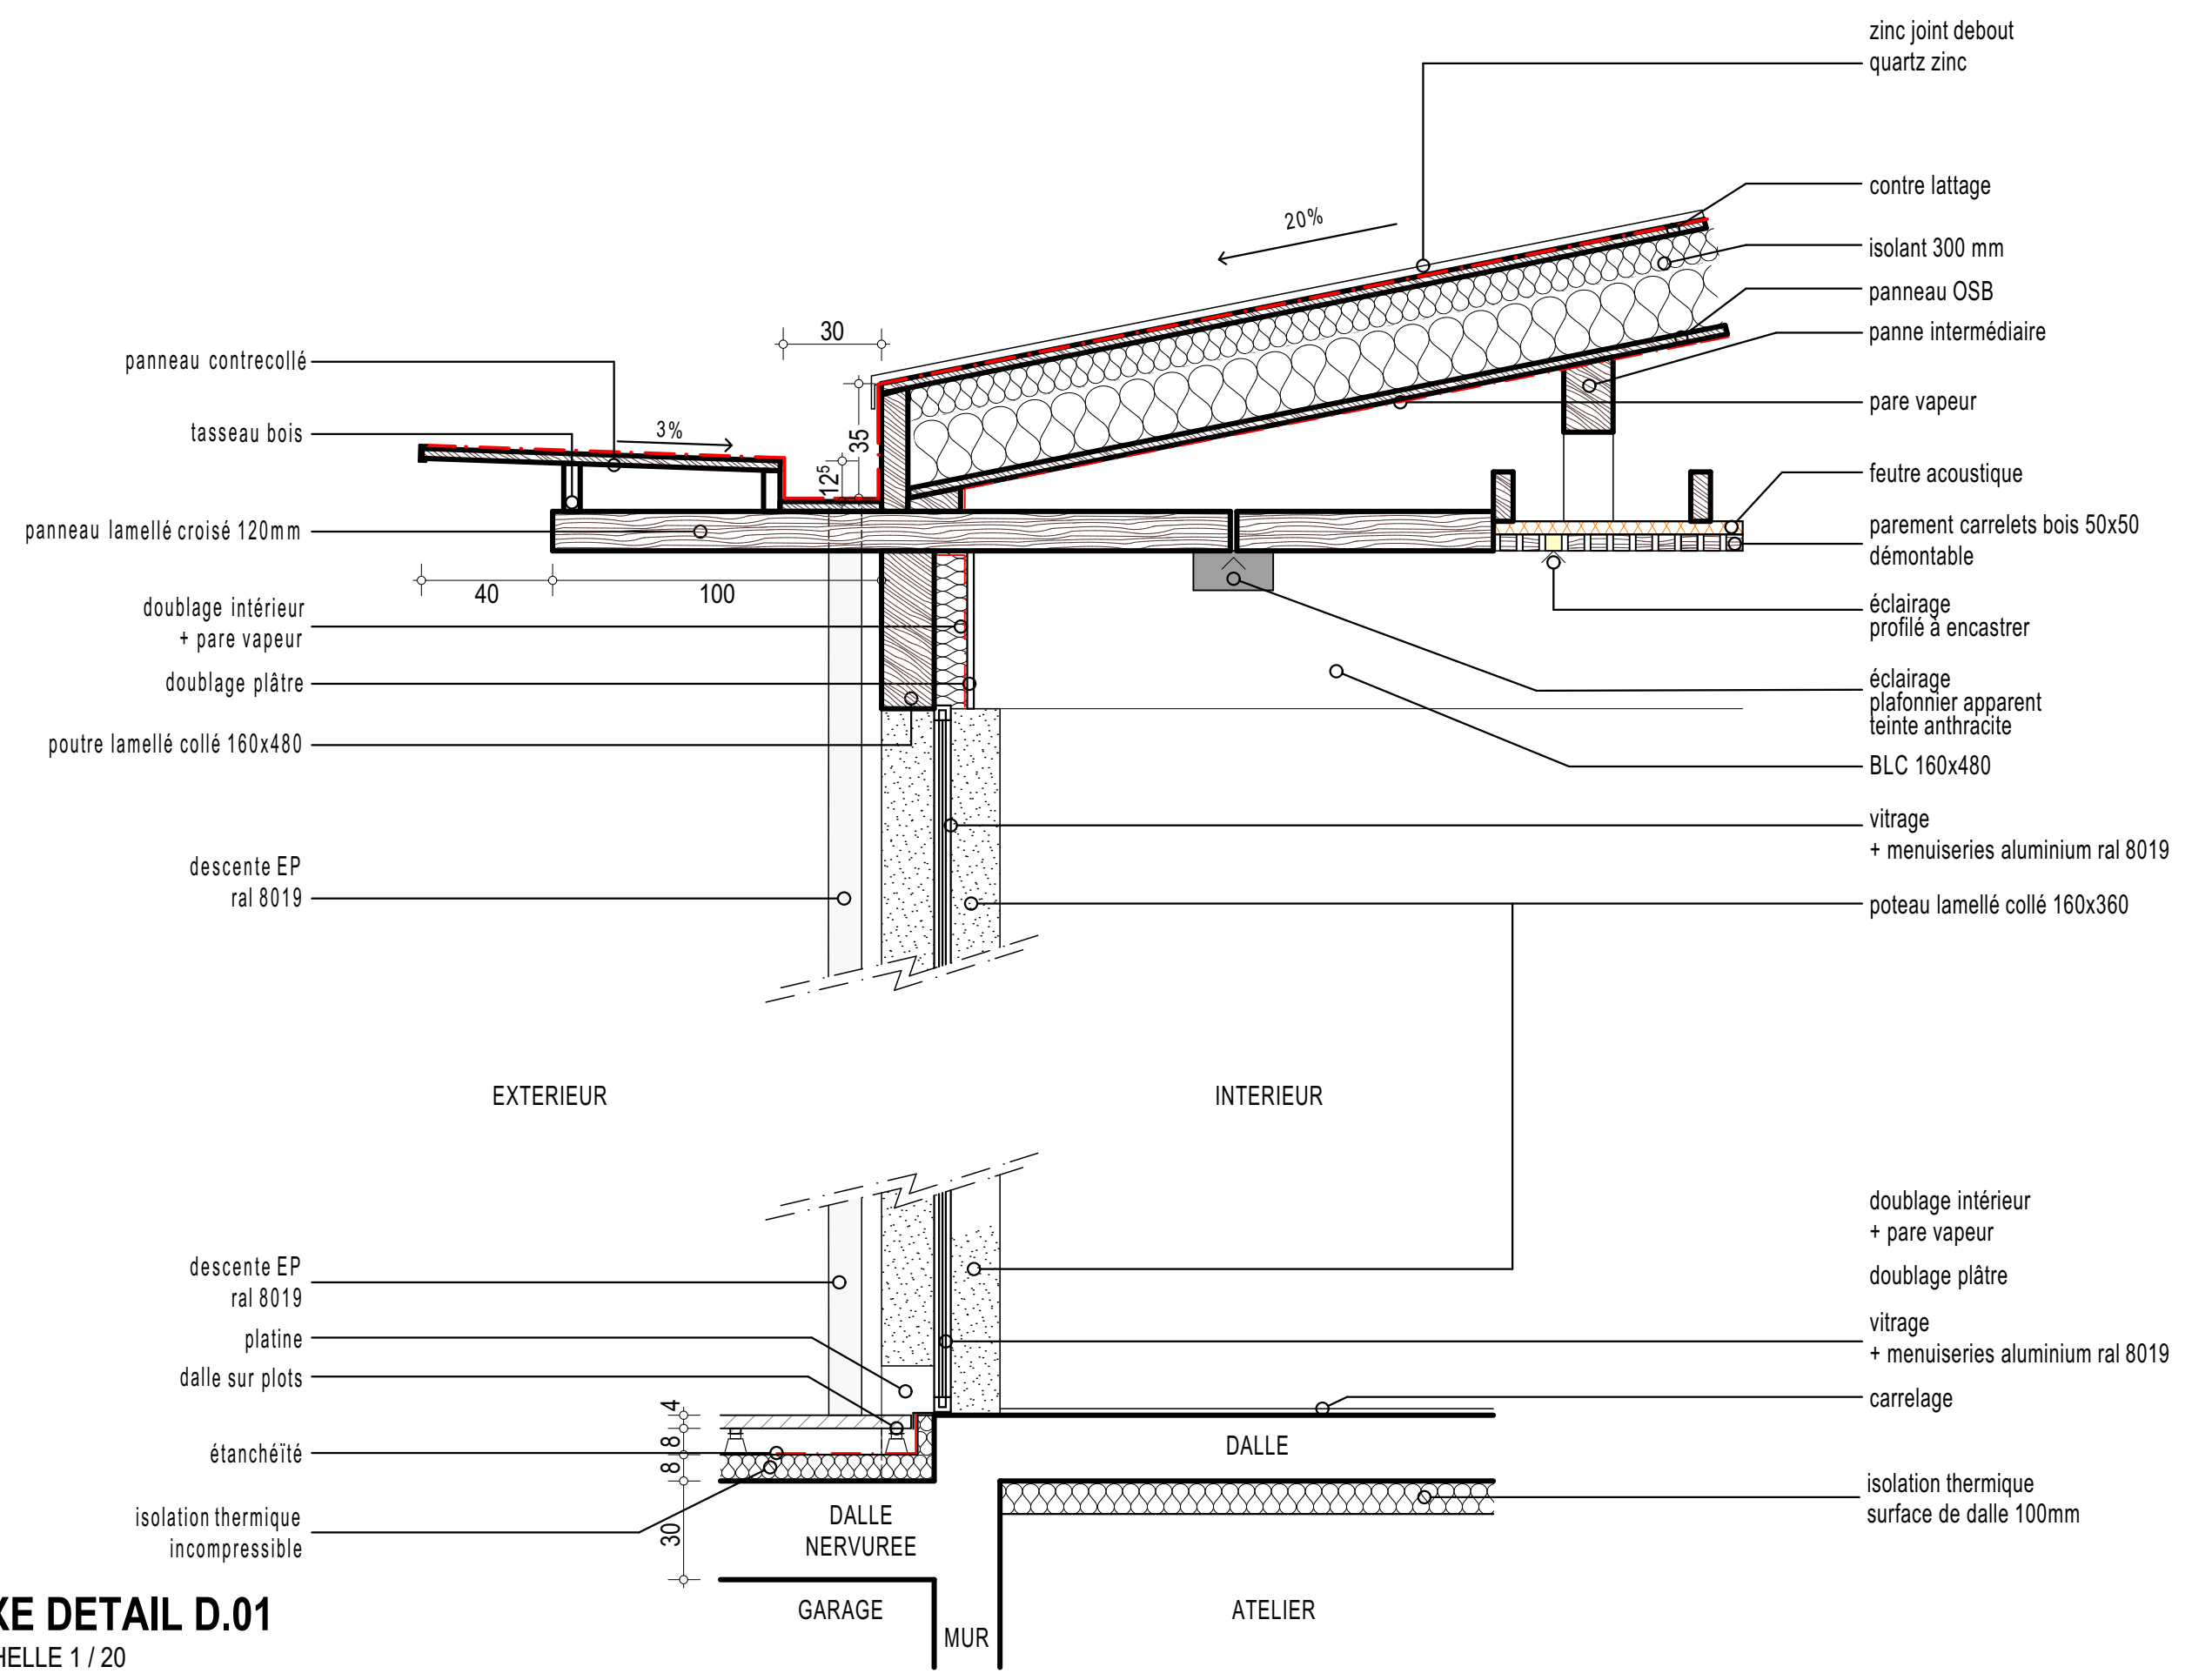

EXE DETAIL D.01
ECHELLE 1/20

| DEPARTEMENT DE LA HAUTE - SAVOIE COMMUNE DE CHESSNAZ 74270 | | | | | | | | | | | | | | | | | | | | | | | |
|--|--|------|-------|--|--|--|--|--|--|--|--|--|--|--|--|--|--|--|--|--|--|--|--|
| EXTENSION DE LA MAIRIE de CHESSNAZ CRÉATION D'UNE SALLE COMMUNALE, D'UN ATELIER ET D'UN GARAGE MISES AUX NORMES ACCESSIBILITÉ PMR | | | | | | | | | | | | | | | | | | | | | | | |
| | Maître d' Ouvrage : MAIRIE DE CHESSNAZ 21 ROUTE DES DAINES 74270 CHESSNAZ tél : 04 50 32 22 31 mairie.chessnaz@wanadoo.fr | | | | | | | | | | | | | | | | | | | | | | |
| EXE 05 | COUPES 4.4 | | | | | | | | | | | | | | | | | | | | | | |
| ETAT PROJÉTÉ | DOSSIER EXE | | | | | | | | | | | | | | | | | | | | | | |
| ECHELLE 1:50, 1:20 DATE 28/08/2016 | | | | | | | | | | | | | | | | | | | | | | | |
| | Y. PONCET D. FERRÉ ARCHITECTES D.P.L.G. 7 PASSAGE DE VIGNIERES 74000 ANNECY tél : 04 50 87 24 35 poncet.arch@poncet-ferré.fr ferre.arch@poncet-ferré.fr fax : 04 50 46 98 47 | | | | | | | | | | | | | | | | | | | | | | |
| | AGI ECONOMISTE 1545 Route d'Epagny 74 330 SILLINGY tél : 04 50 09 79 80 fax : 04 50 09 77 32 | | | | | | | | | | | | | | | | | | | | | | |
| | BUREAU D'ETUDES PLANTIER ETUDES TECHNIQUES STRUCTURE 33 Rue du Jourdil 74 960 CRAN GEVRIER tél : 04 50 67 63 74 fax : 04 50 67 63 80 | | | | | | | | | | | | | | | | | | | | | | |
| | C.E.T.B.I. INGENIEUR THERMICIEN 7 Rue Blaise Pascal 74800 SEYNOD tél : 04 50 52 00 25 fax : 04 50 69 22 35 | | | | | | | | | | | | | | | | | | | | | | |
| | QUALICONSULT BUREAU DE CONTROLE - SPS 7 Rue Blaise Pascal 74800 SEYNOD tél : 04 50 52 00 25 fax : 04 50 69 22 35 | | | | | | | | | | | | | | | | | | | | | | |
| MODIFICATIONS <table border="1" style="width: 100%; border-collapse: collapse;"> <thead> <tr> <th style="width: 50%;">DATE</th> <th style="width: 50%;">OBJET</th> </tr> </thead> <tbody> <tr><td> </td><td> </td></tr> <tr><td> </td><td> </td></tr> <tr><td> </td><td> </td></tr> <tr><td> </td><td> </td></tr> <tr><td> </td><td> </td></tr> <tr><td> </td><td> </td></tr> <tr><td> </td><td> </td></tr> <tr><td> </td><td> </td></tr> <tr><td> </td><td> </td></tr> <tr><td> </td><td> </td></tr> </tbody> </table> | | DATE | OBJET | | | | | | | | | | | | | | | | | | | | |
| DATE | OBJET | | | | | | | | | | | | | | | | | | | | | | |
| | | | | | | | | | | | | | | | | | | | | | | | |
| | | | | | | | | | | | | | | | | | | | | | | | |
| Ce document, propriété de l'agence d'architecture PONCET et FERRÉ, ne peut être utilisé, communiqué, donné ou reproduit sans autorisation écrite | | | | | | | | | | | | | | | | | | | | | | | |