




EXE FACADE OUEST
ECHELLE 1 / 50

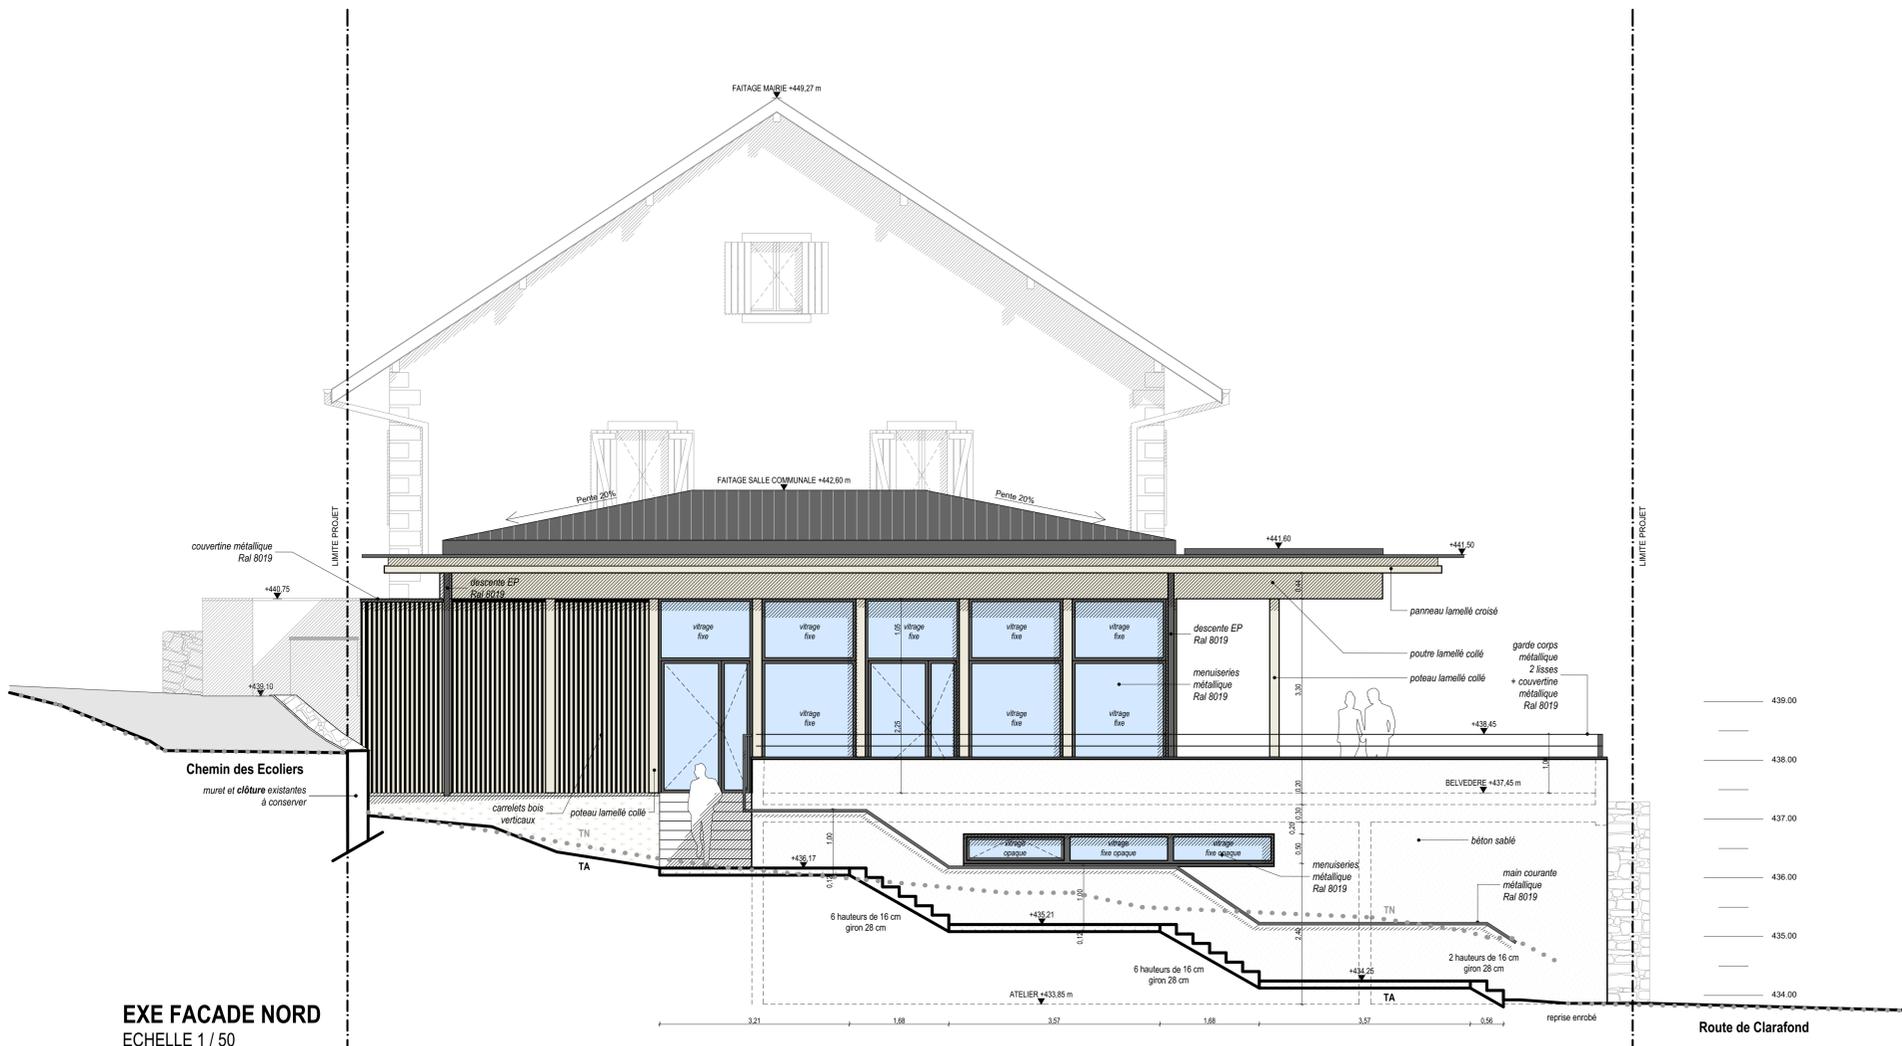

EXE FACADE NORD
ECHELLE 1 / 50

DEPARTEMENT DE LA HAUTE - SAVOIE		COMMUNE DE CHESSENZA 74270	
EXTENSION DE LA MAIRIE de CHESSENZA CRÉATION D'UNE SALLE COMMUNALE, D'UN ATELIER ET D'UN GARAGE MISES AUX NORMES ACCESSIBILITÉ PMR			
Maître d' Ouvrage :		MAIRIE DE CHESSENZA 21 ROUTE DES DAINES 74270 CHESSENZA tel : 04 50 32 22 31 mairie.chessenza@wanadoo.fr	
EXE 06	FACADES OUEST ET NORD	ETAT PROJETÉ	DOSSIER EXE
		ECHELLE	1:50
		DATE	28/08/2016
Y. PONCET D. FERRE		ARCHITECTES D.P.L.G. 7 PASSAGE DE VIVIERES 74000 ANNICY tel : 04 50 67 24 35 fax : 04 50 46 98 47 mail : poncet.arch@poncet-ferre.fr ferre.arch@poncet-ferre.fr	
AGI		ECONOMISTE 1545 Route d'Engry 74 330 SILLINGY tel : 04 50 09 79 80 fax : 04 50 09 77 32	
BUREAU D'ETUDES PLANTIER		ETUDES TECHNIQUES STRUCTURE 33 Rue du Jourist 74 960 CRAN GEVRIER tel : 04 50 67 63 74 fax : 04 50 67 63 80	
C.E.T.B.I.		INGENIEUR THERMICIEN 7 Rue Blaise Pascal 74600 SEYNOD tel : 04 50 52 00 25 fax : 04 50 69 22 35	
QUALICONSULT		BUREAU DE CONTROLE - SPS 7 Rue Blaise Pascal 74600 SEYNOD tel : 04 50 52 00 25 fax : 04 50 69 22 35	
MODIFICATIONS	OBJET		
DATE			