




Coupe transversale T2 - sur Billetterie auvent - gendarmerie

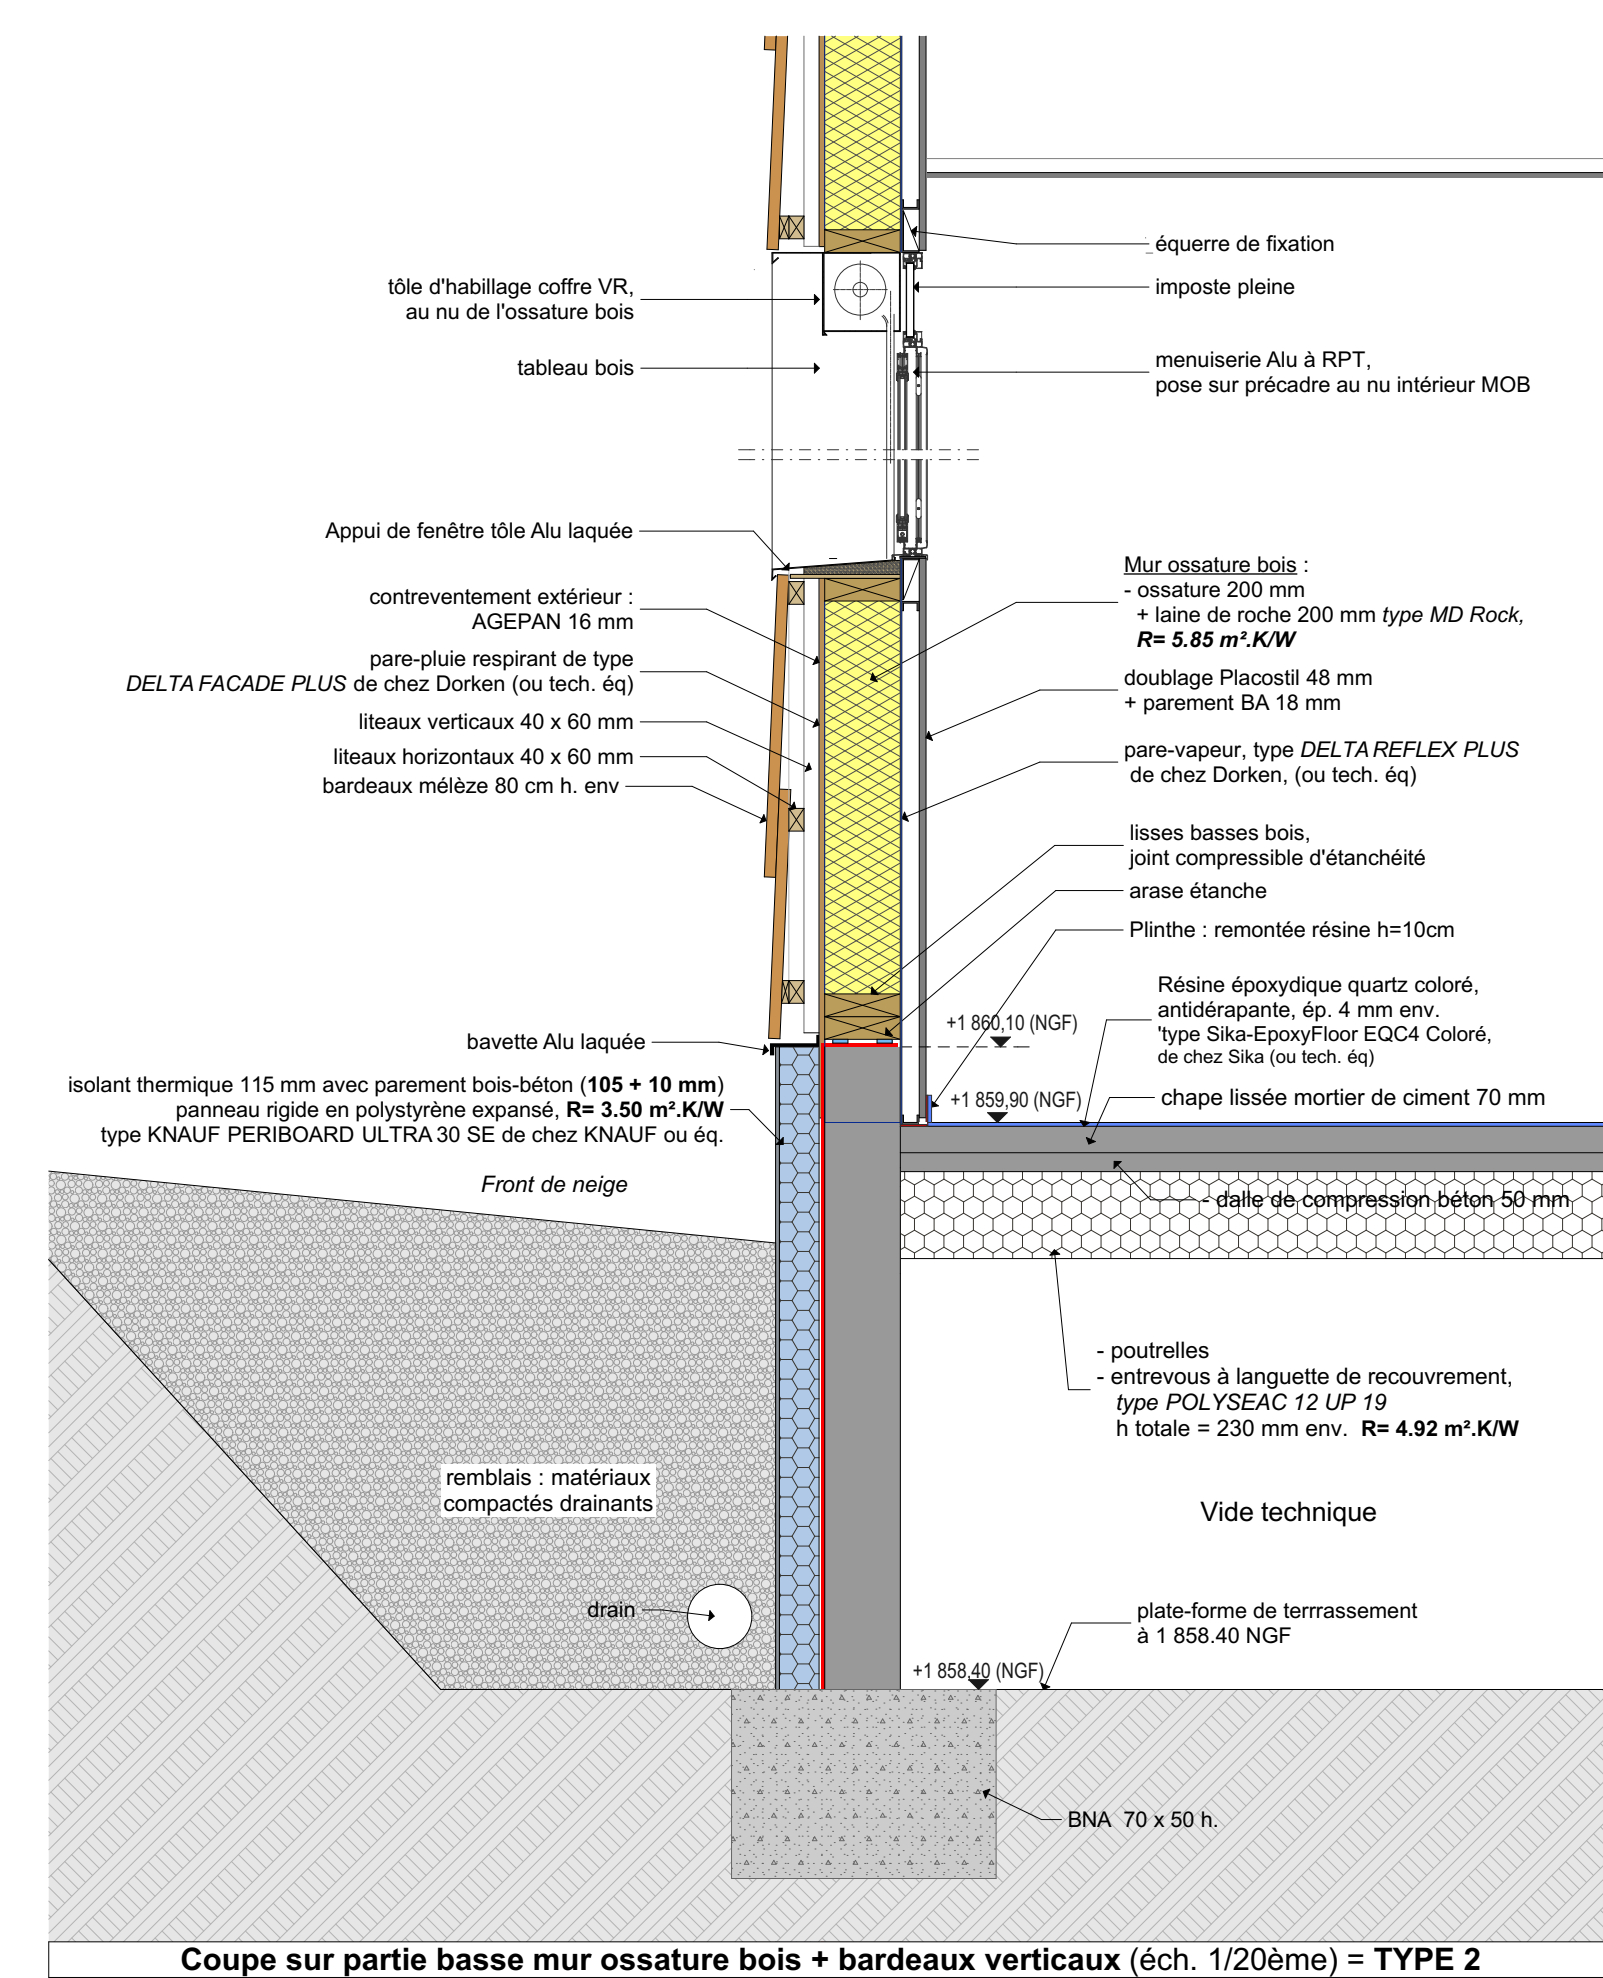


Coupe sur partie basse mur ossature bois + bardeaux verticaux (éch. 1/20ème) = TYPE 2

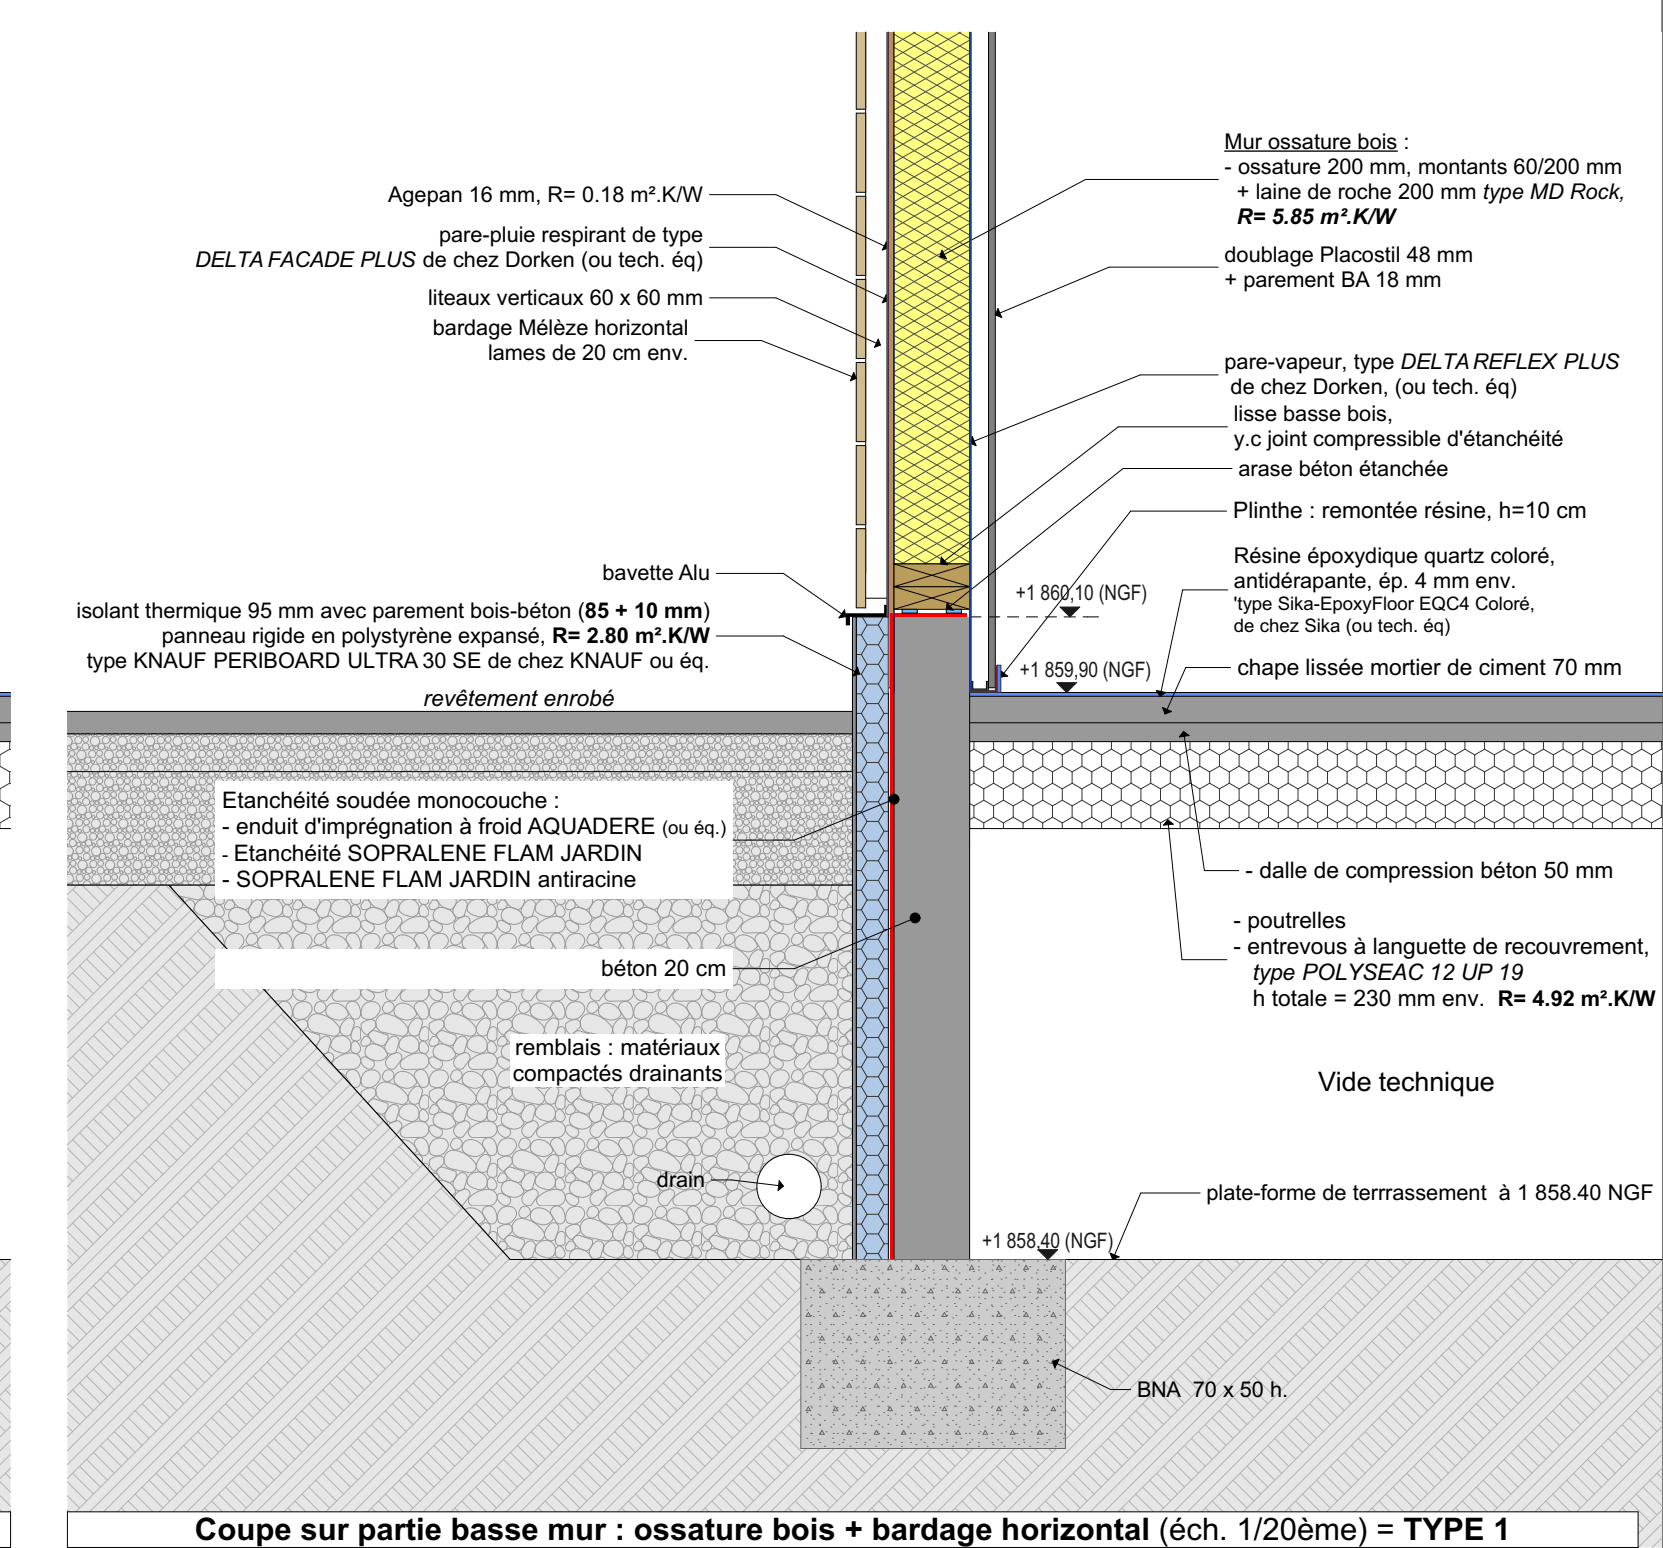

Coupe sur partie basse mur : ossature bois + bardage horizontal (éch. 1/20ème) = TYPE 1

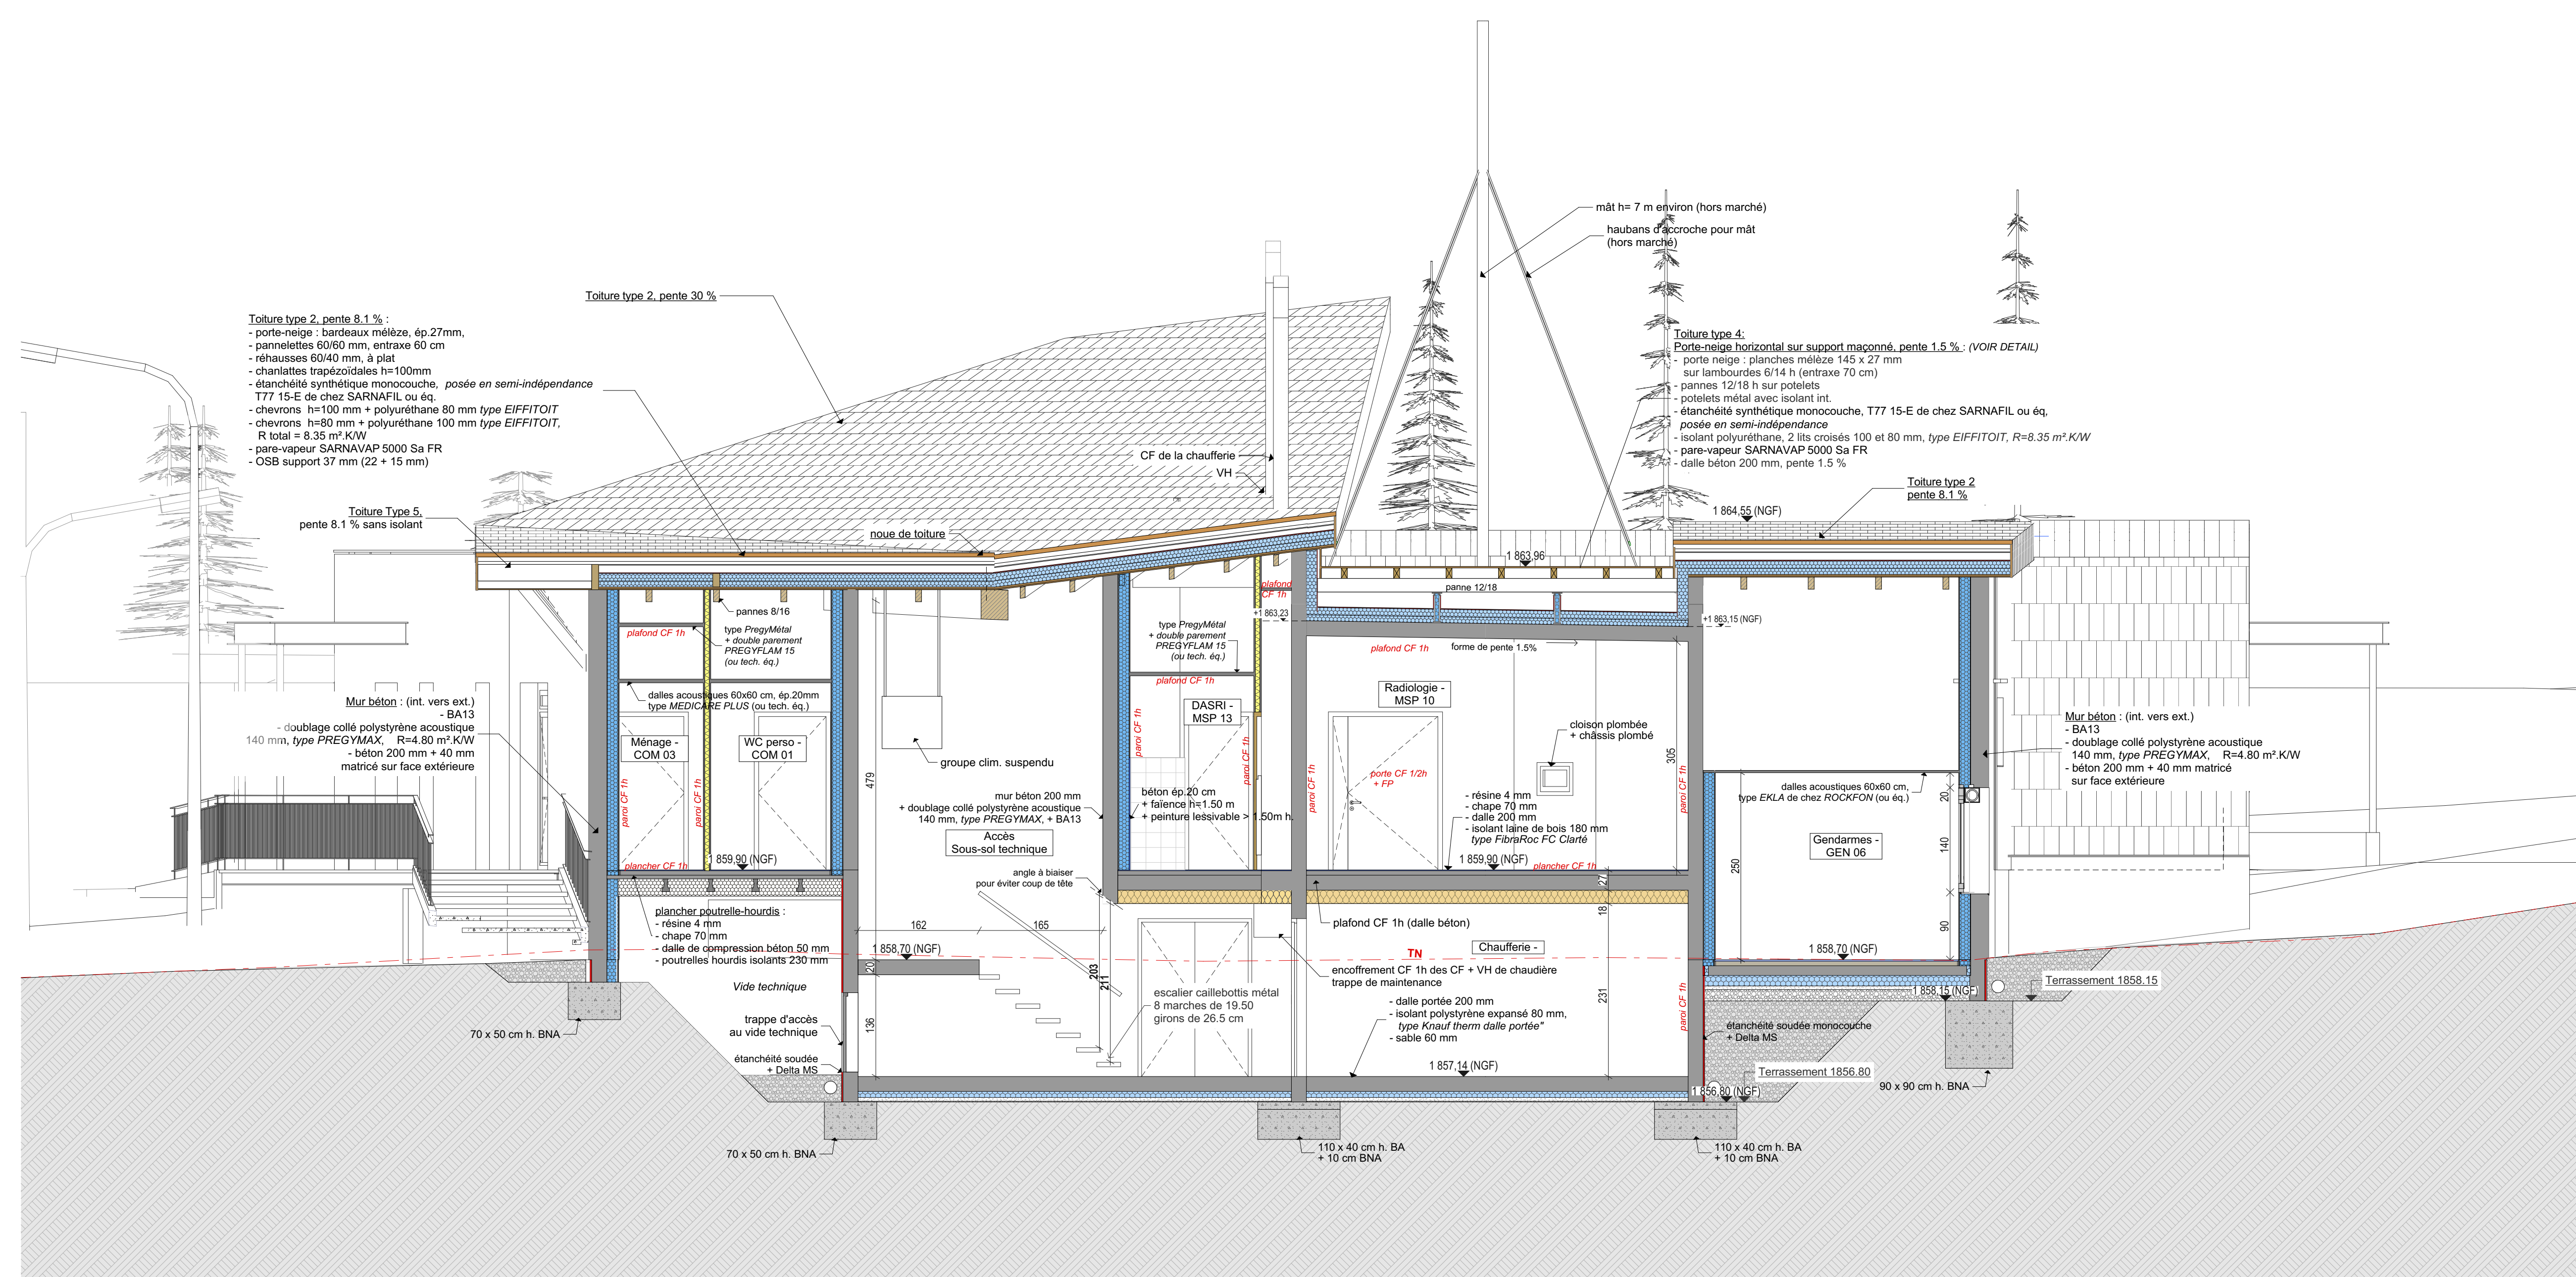

Coupe transversale T3 - sur Locaux techniques sous-sol

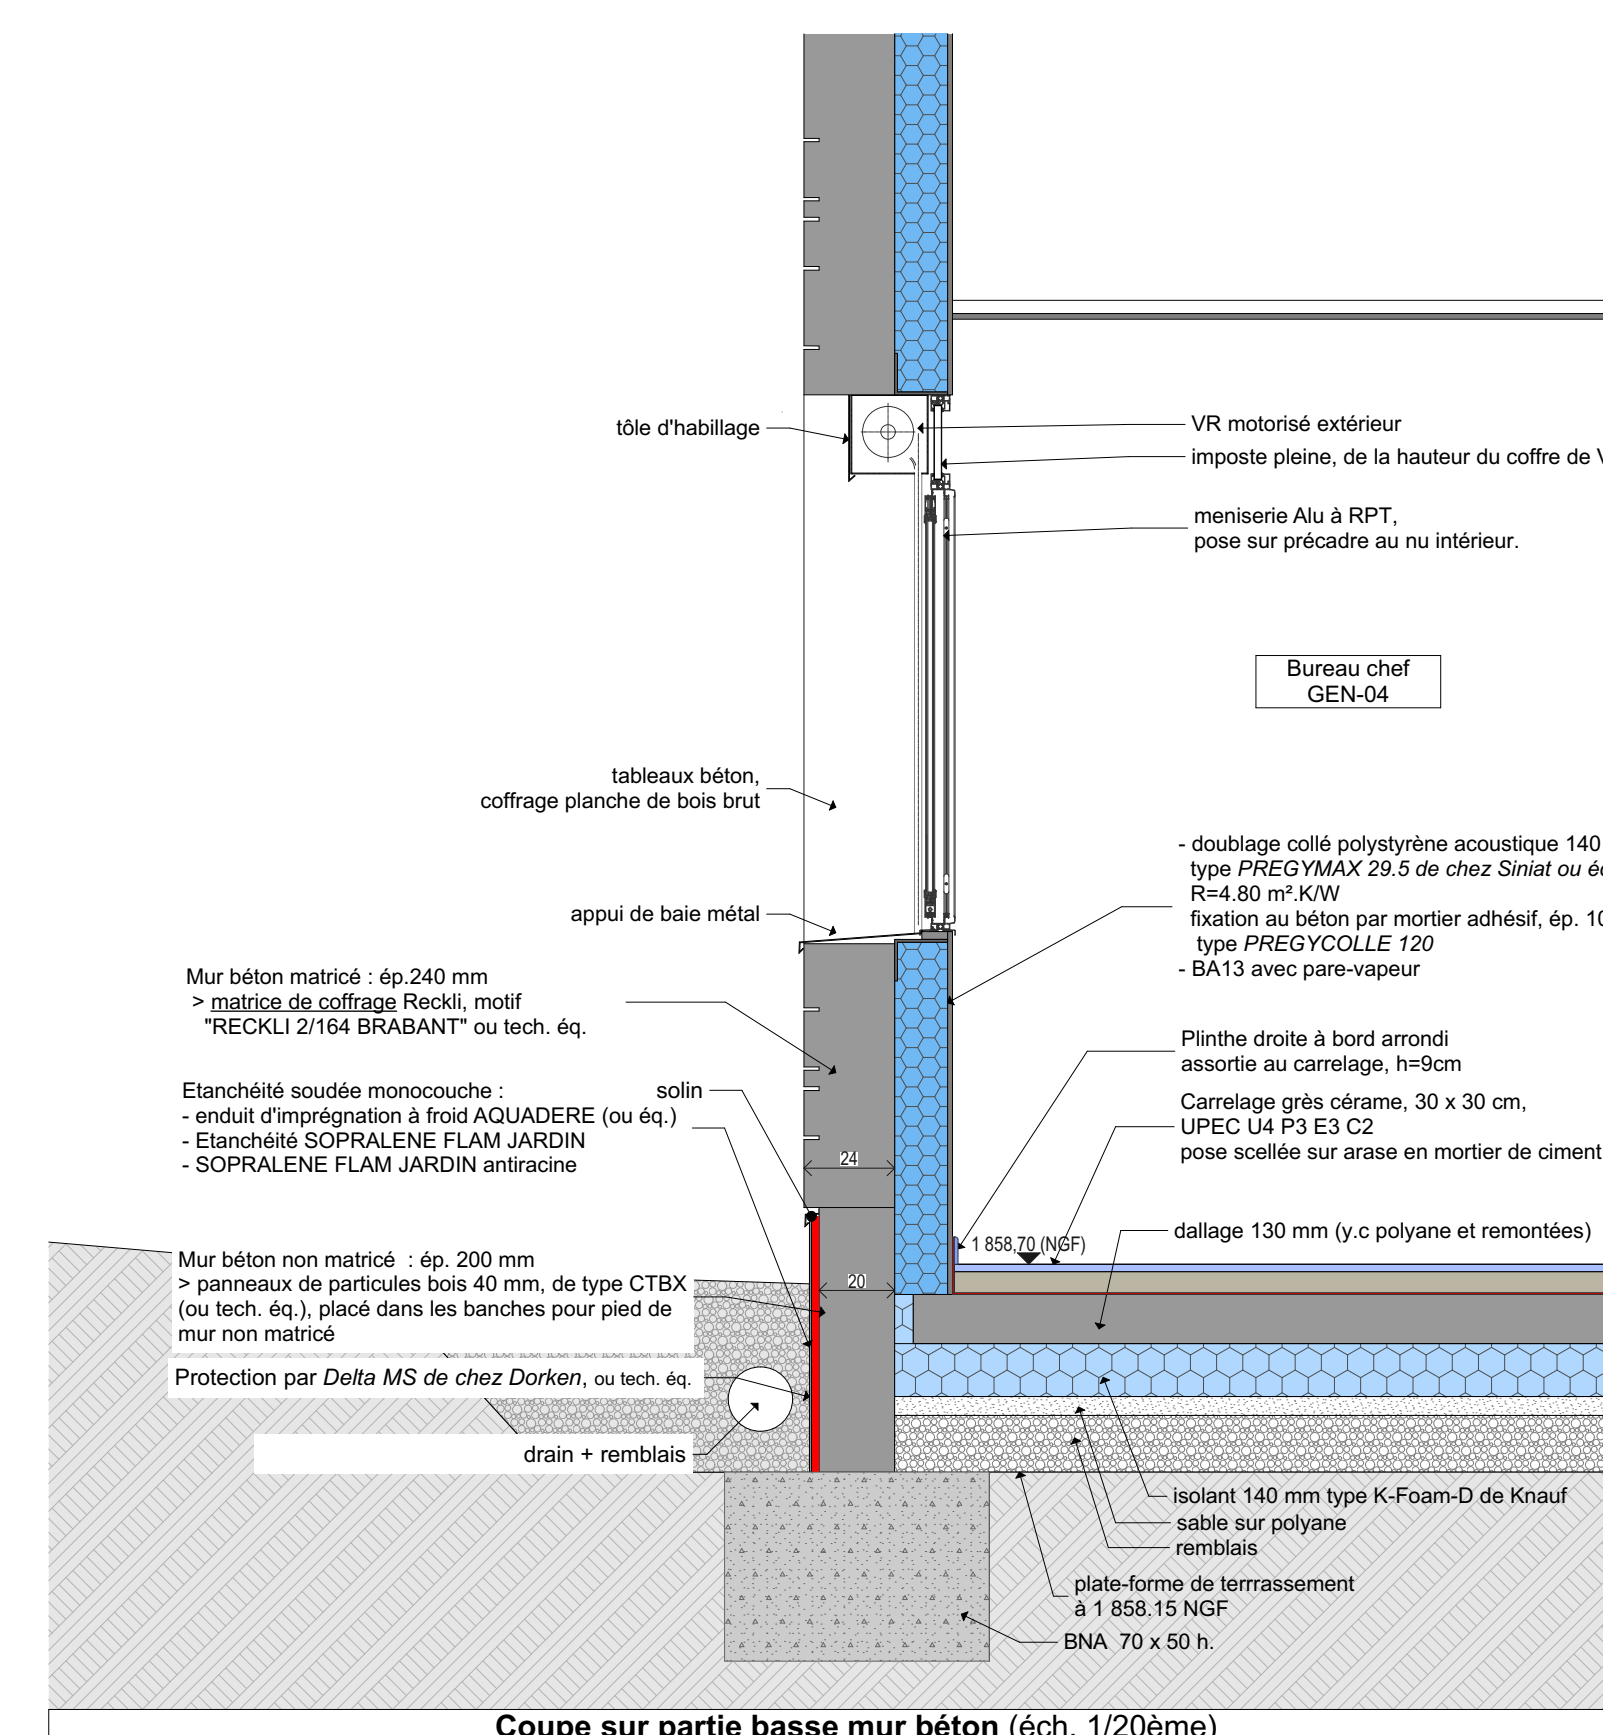

Coupe sur partie basse mur béton (éch. 1/20ème)

Construction d'une MSP - C.de Secours - Gendarmerie - Billetterie à VARS LES CLAUX

Maitres d'ouvrages MAIRIE de VARS Sainte Marie 05 500 VARS T. : 04 92 45 50 09 - F. : 04 92 46 62 46	
Communaux de Communes de Guillestrois Passage des Ecoles 05 600 GUILLESTRE T. : 04 92 45 50 09 - F. : 04 92 51 33 55	
Economiste Daniel NOEL Monopole-Bâtiment ICS 05000 GAP Mail:be.noel.economiste@wanadoo.fr T. : 04 92 51 30 84 F. : 04 92 51 33 55	Assistant Maître d'ouvrage AcC&R&R Irms. K.Chalet, 53 rue de l'Étang 05000 GAP Mail:patrick.millet.fr T. : 04 92 51 30 51 F. : 04 92 51 75 04
Bureau d'étude structure béton / bois / métal Patrick MILLET Monopole-Bâtiment ICS 05000 GAP Mail:patrick.millet.fr T. : 04 92 51 30 51 F. : 04 92 51 75 04	Maître d'Œuvre SOLEA VOUTIER ET ASSOCIES ARCHITECTES 3 place de Fontenay 05000 GAP Mail:contact05@solea-architectes.com T. : 04 92 54 18 94 F. : 04 92 54 18 95
Bureau d'étude fluides - électricité CET 29 Allée des Genêts 04200 SISTERON Mail:cet.04@ce-ct.fr T. : 04 92 34 12 22 F. : 04 92 34 34 21	Bureau de contrôle - SPS SOOCTEC Chemin Dar du logs - Imm côté St-Mars 05000 GAP T. : 04 93 51 81 38 - F. : 04 92 52 40 48 Mail : construction.gap@sooctec.fr
Bureau d'étude VRD A&J Monopole - Bâtiment ICS 05000 GAP Mail : T. : 04 92 45 42 56 F. : 04 92 45 42 57	

MODIFICATIONS ET INDICES		
Date	Modifications	Indice