




Coupe transversale 2

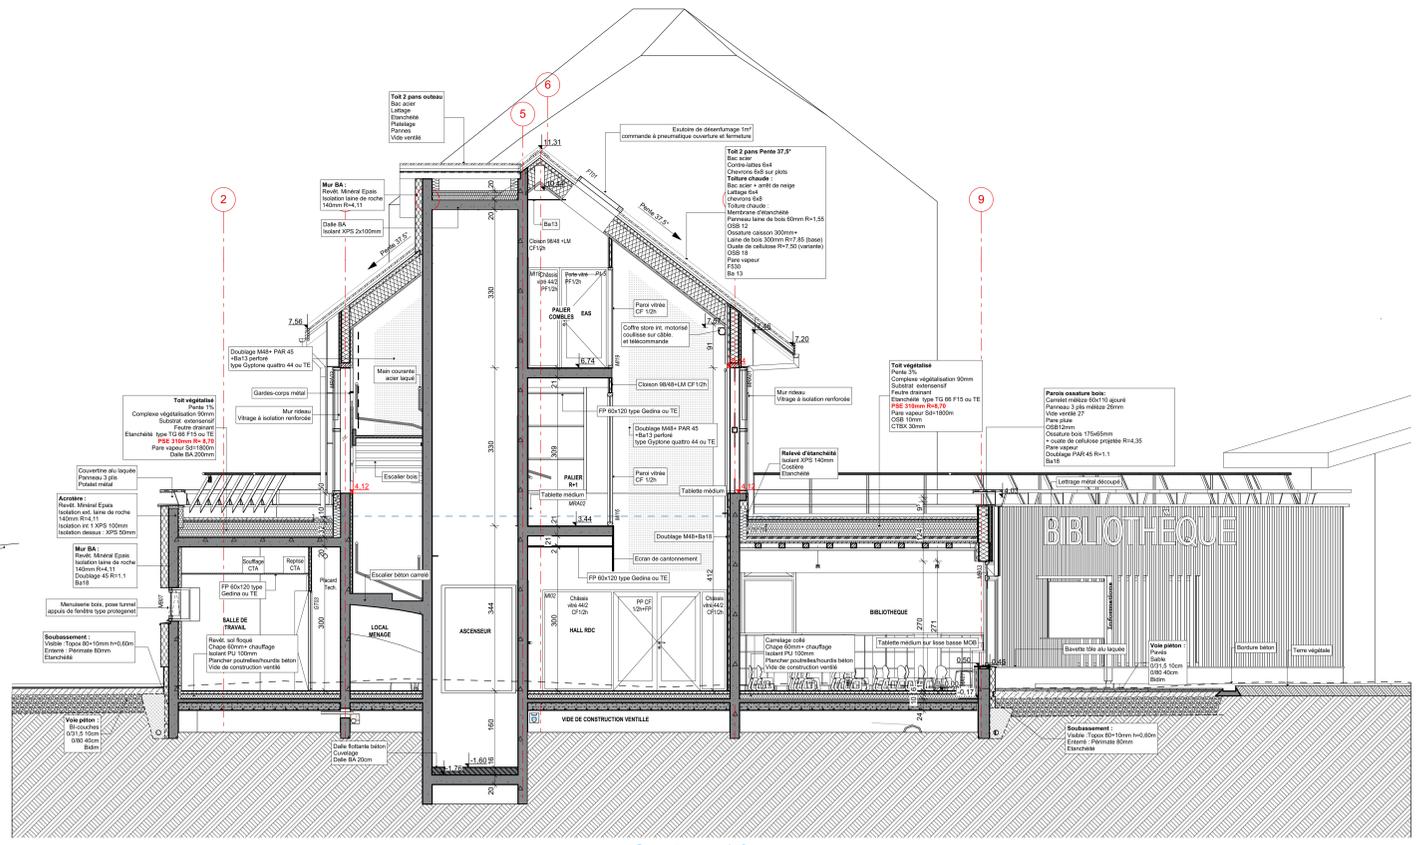


Coupe transversale 3

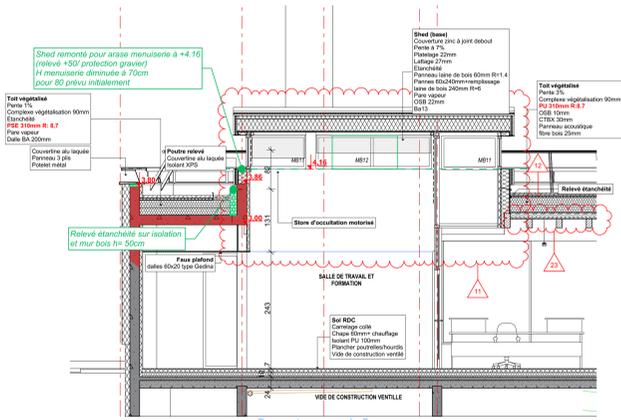

Coupe transversale 5

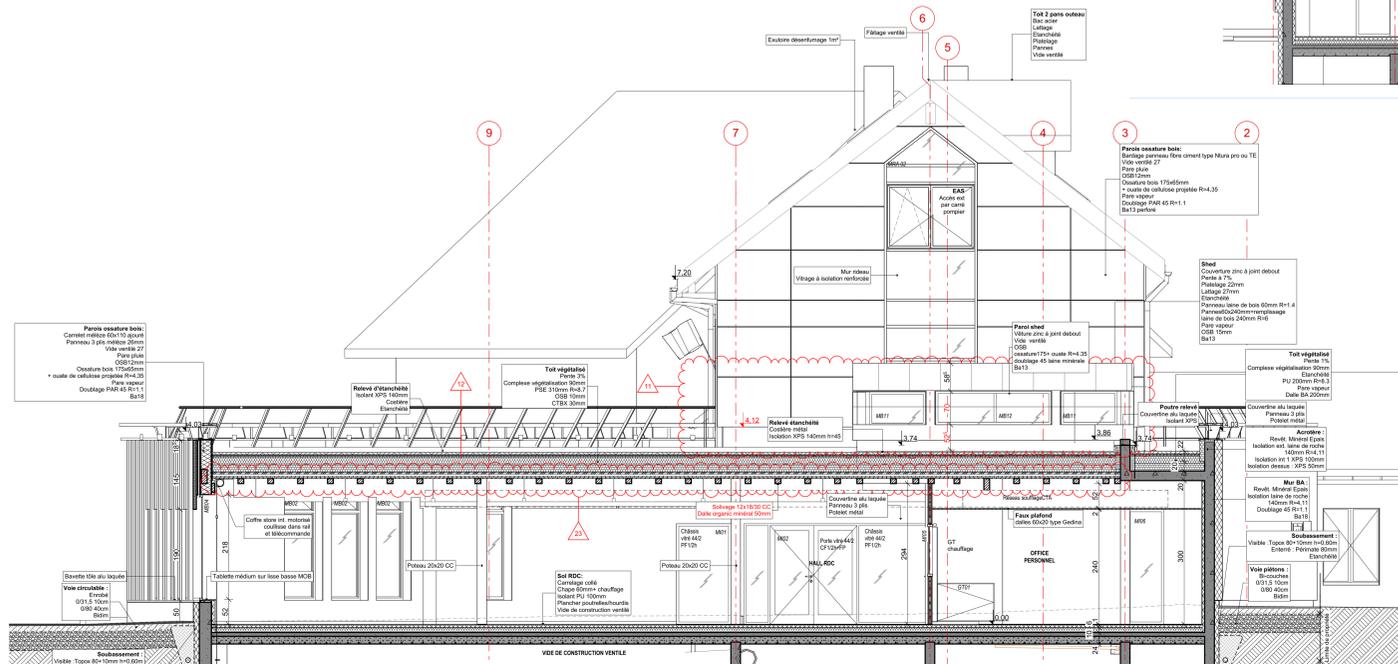

Coupe transversale 4

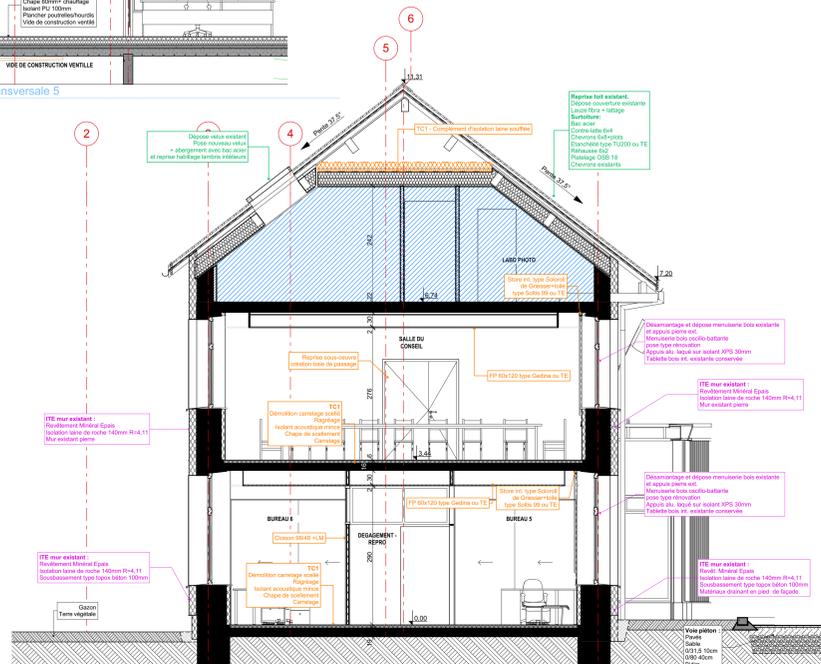

Coupe transversale 1

Requalification de la mairie et construction d'une bibliothèque

Maître d'Ouvrage
 COMMUNE DE SAINT-JEAN-SANT-NICOLAS
 Point du Fossé
 65000 SAINT-JEAN-SANT-NICOLAS
 Mail: direction.mairie@saint-jean-s-nicolas.fr

AMO BDM
 CANOPEE
 47 Chemin du Tallat
 38240 MEYLAN
 Mail: contacts@pe-canopee.fr

Maître d'Œuvre
 SOLEA VOUTIER ET ASSOCIES ARCHITECTES
 3 place de Fontroyne
 65000 GAP
 Mail: contact@solea-architectes.com

Bureau d'étude structure béton
 Patrick MILLET
 Micropolis-Bâtiment ICS
 65000 GAP
 Mail: bet@patrick-millet.fr

Bureau d'étude fluides - électricité
 CET
 29 Allée des Genêts
 65000 GAP
 Mail: cet@ce-est.fr

Bureau de contrôle et SPS
 SCOCOTEC
 Imm. Côte Saint Mens
 65000 GAP
 Mail: caroline.sire@scocotec.com

Economiste
 Daniel NOEL
 Micropolis-Bâtiment ICS
 65000 GAP
 Mail: dan.noel.economiste@wanadoo.fr

MODIFICATIONS ET INDICES

| Indice | Contenu | Date | Échelle | Approuvé par |
|--------|------------------------|----------|------------------|--------------|
| 01 | Plan de travail | 05/09/17 | plans | |
| 02-TC | Plan de travail | | Travail en cours | |
| 03 | Modification des plans | | | |
| 12 | Modification des plans | | | |
| 20 | Plan de travail | | | |

Coupe transversale 2, Coupe transversale 3, Coupe transversale 4, Coupe transversale 5, Coupe transversale 1

EXECUTION IND : 02 - TC Ech : 1:50 19/10/2017 **EXE** PL.06