





Perspective de la structure poteaux-poutres du toit terrasse



Vue intérieure de la bibliothèque

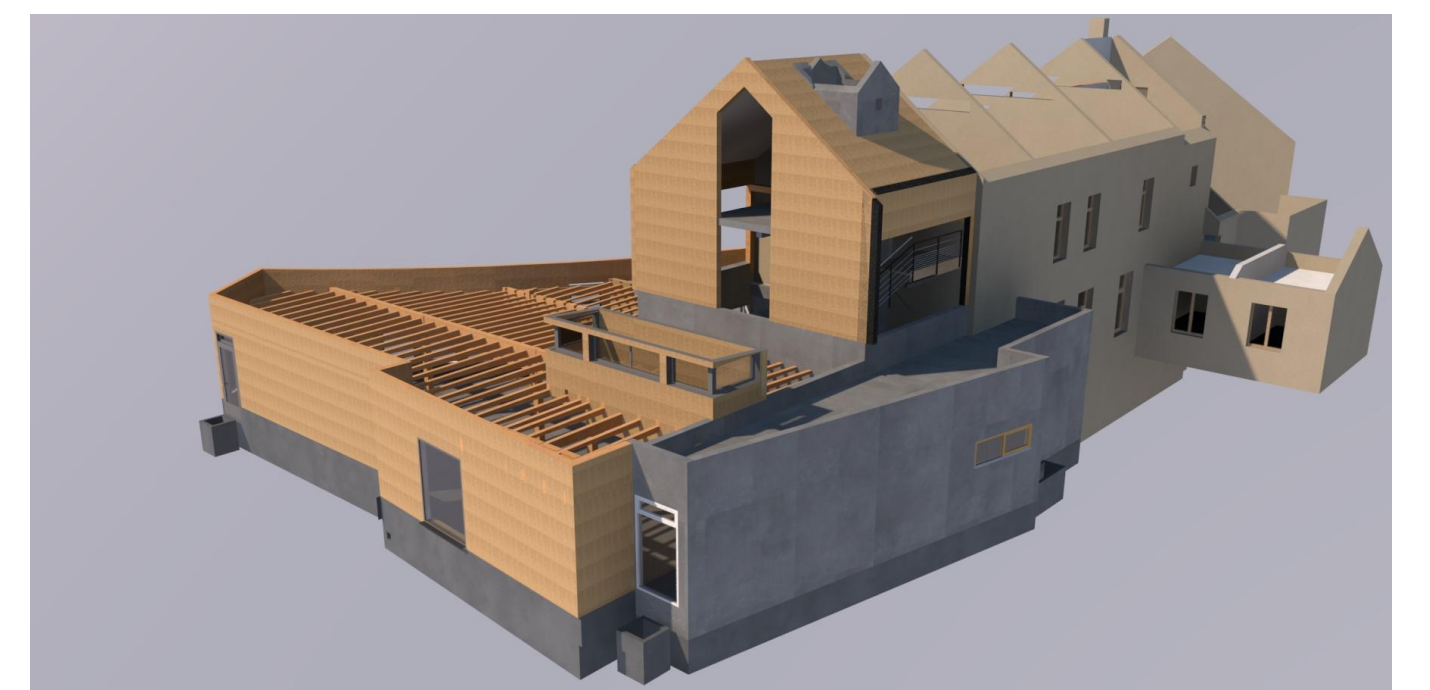

Vue nord-est de la structure bois

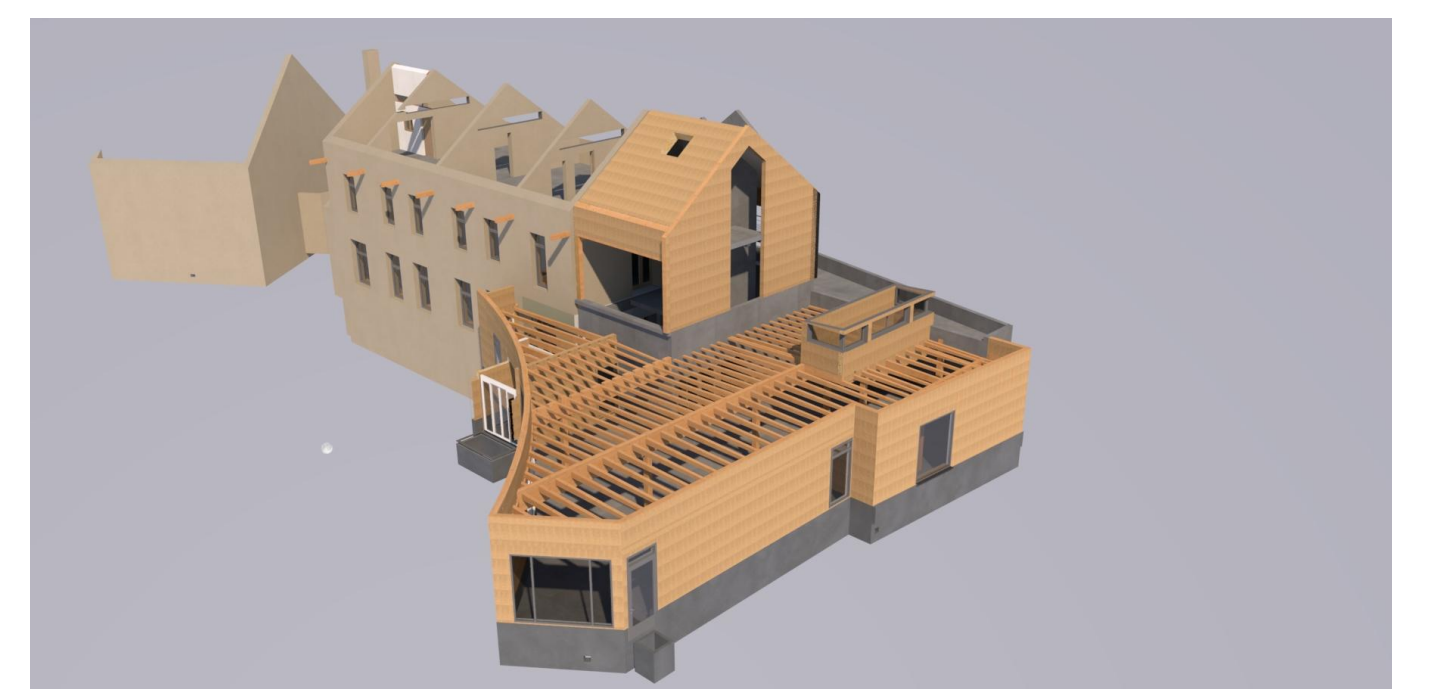


Vue sud-est de la structure bois




Vue sud-est de l'ensemble




Vue sud-ouest de la structure bois

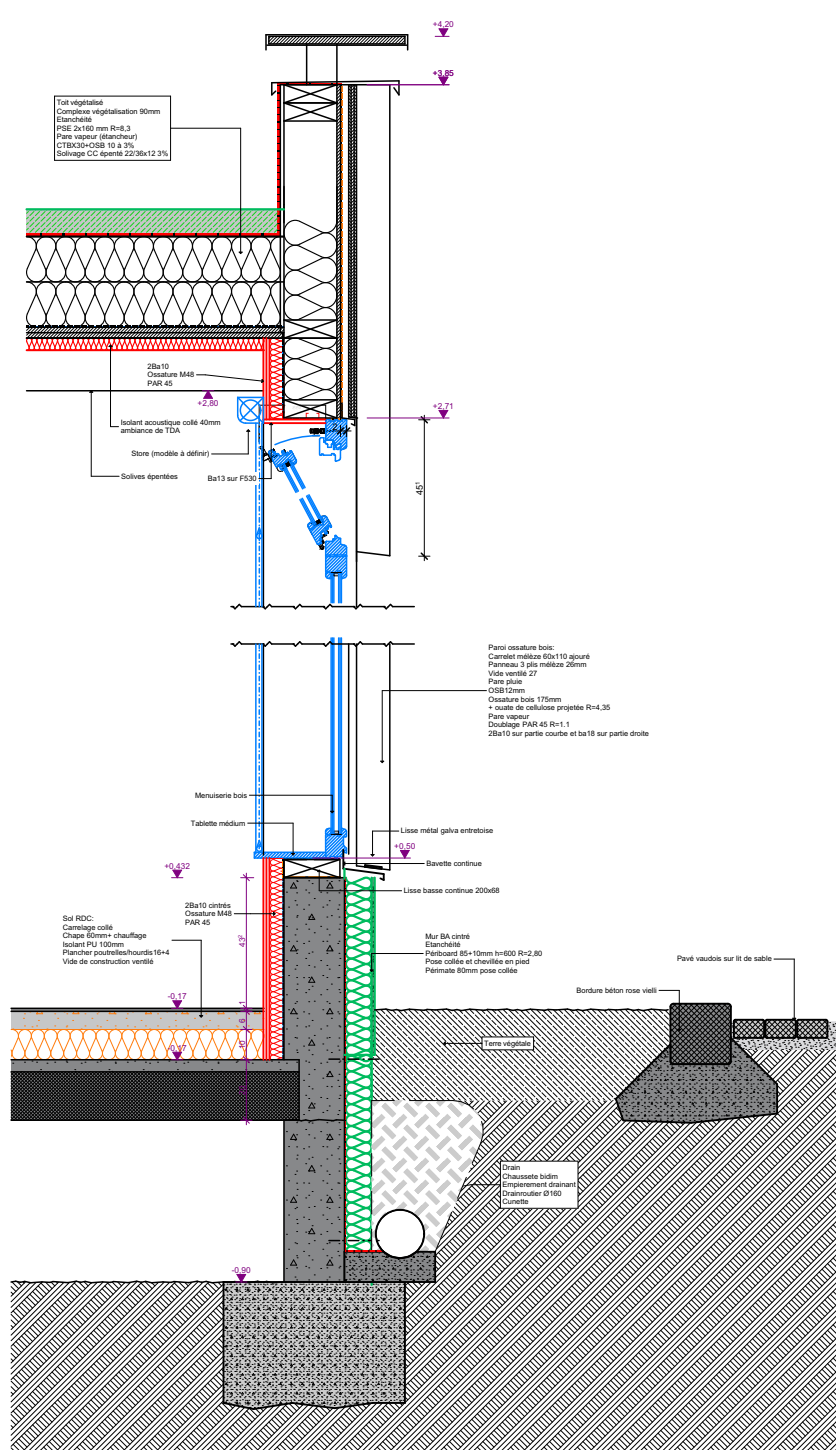

Coupe verticale mur courbe et menuiserie

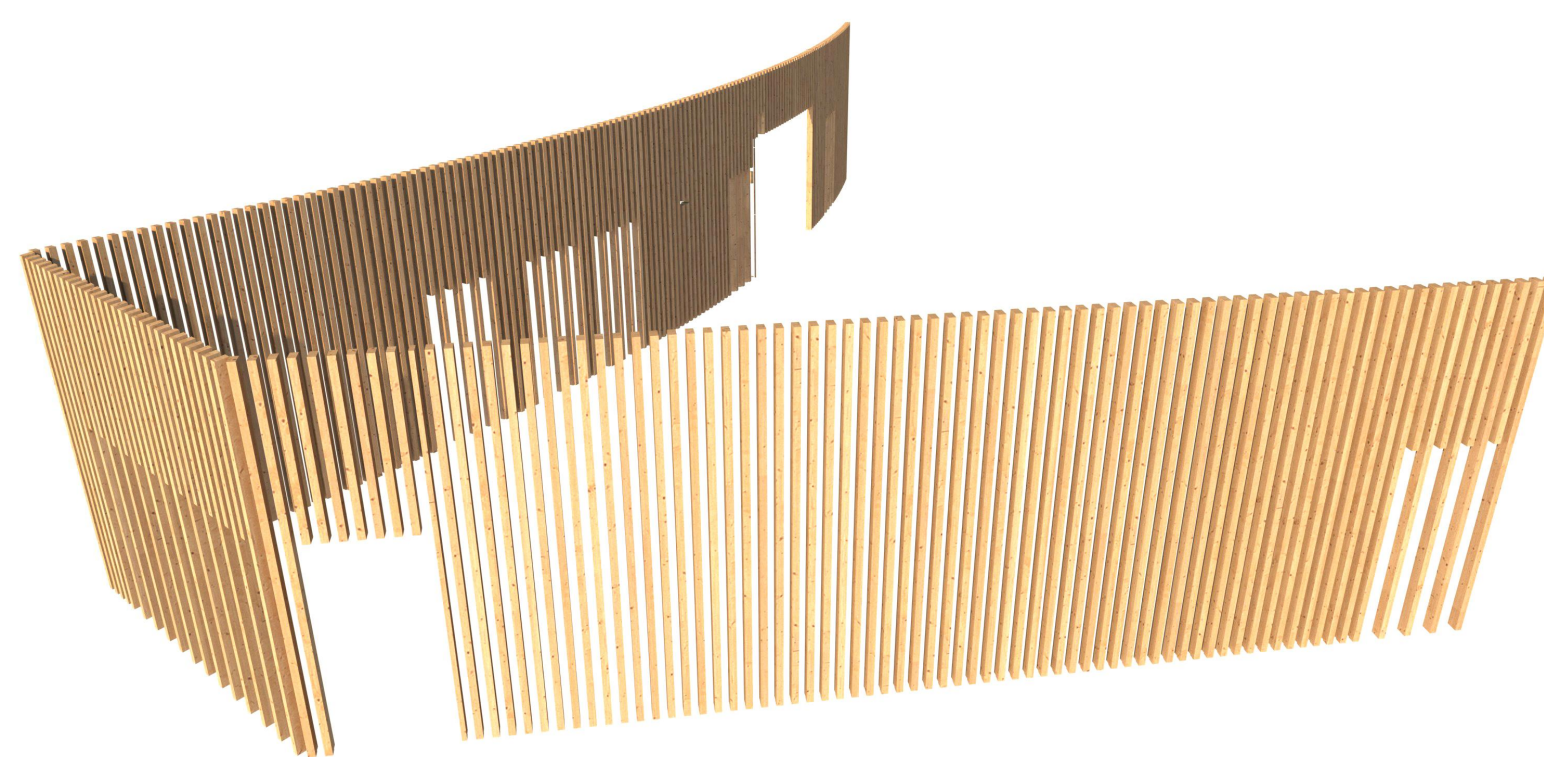

Vues de la vêtue en carrelats mélèze ajourés

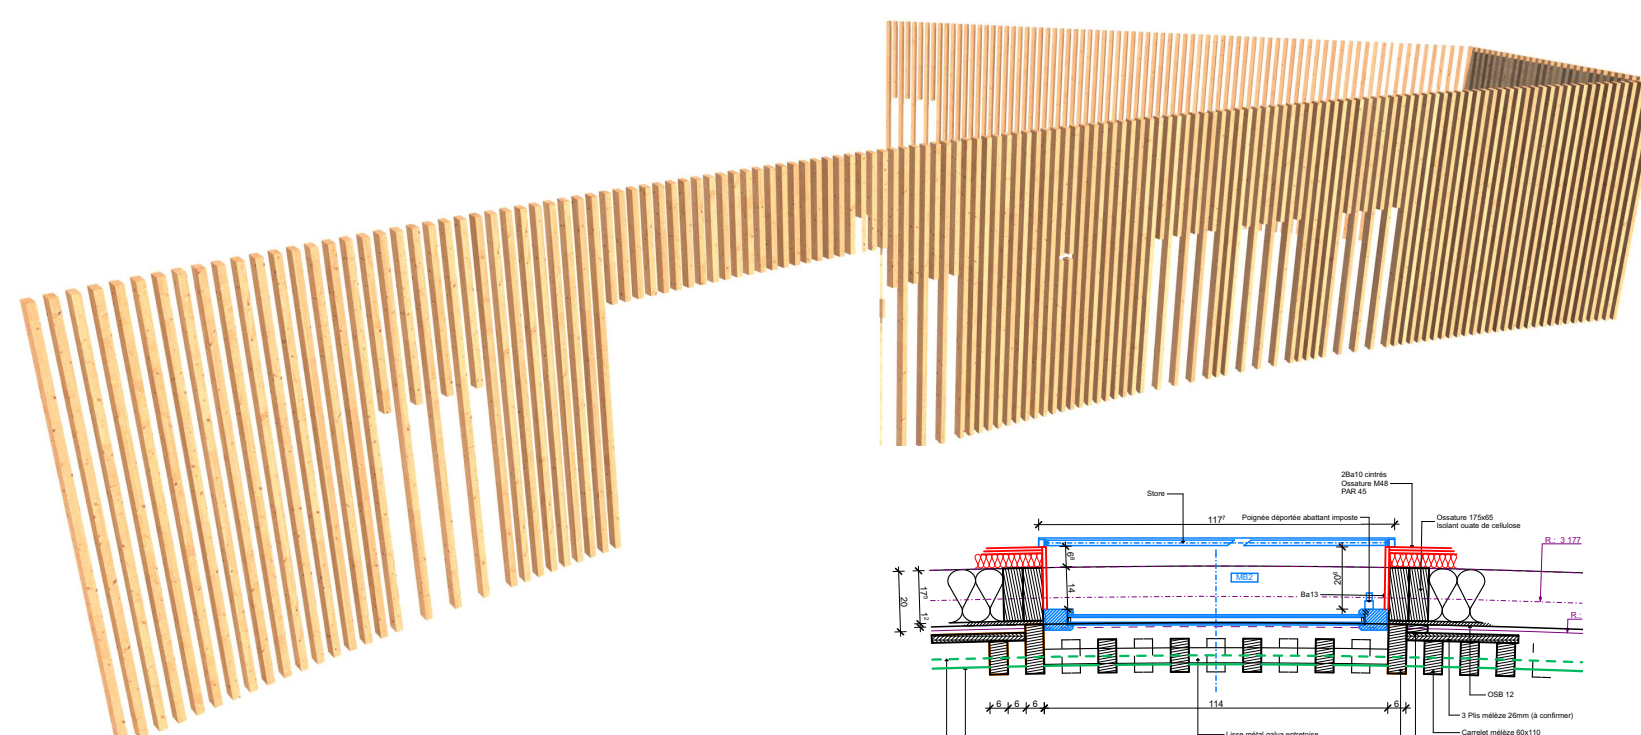

Coupe horizontale mur courbe et menuiserie