




PLAN MASSE 1/400

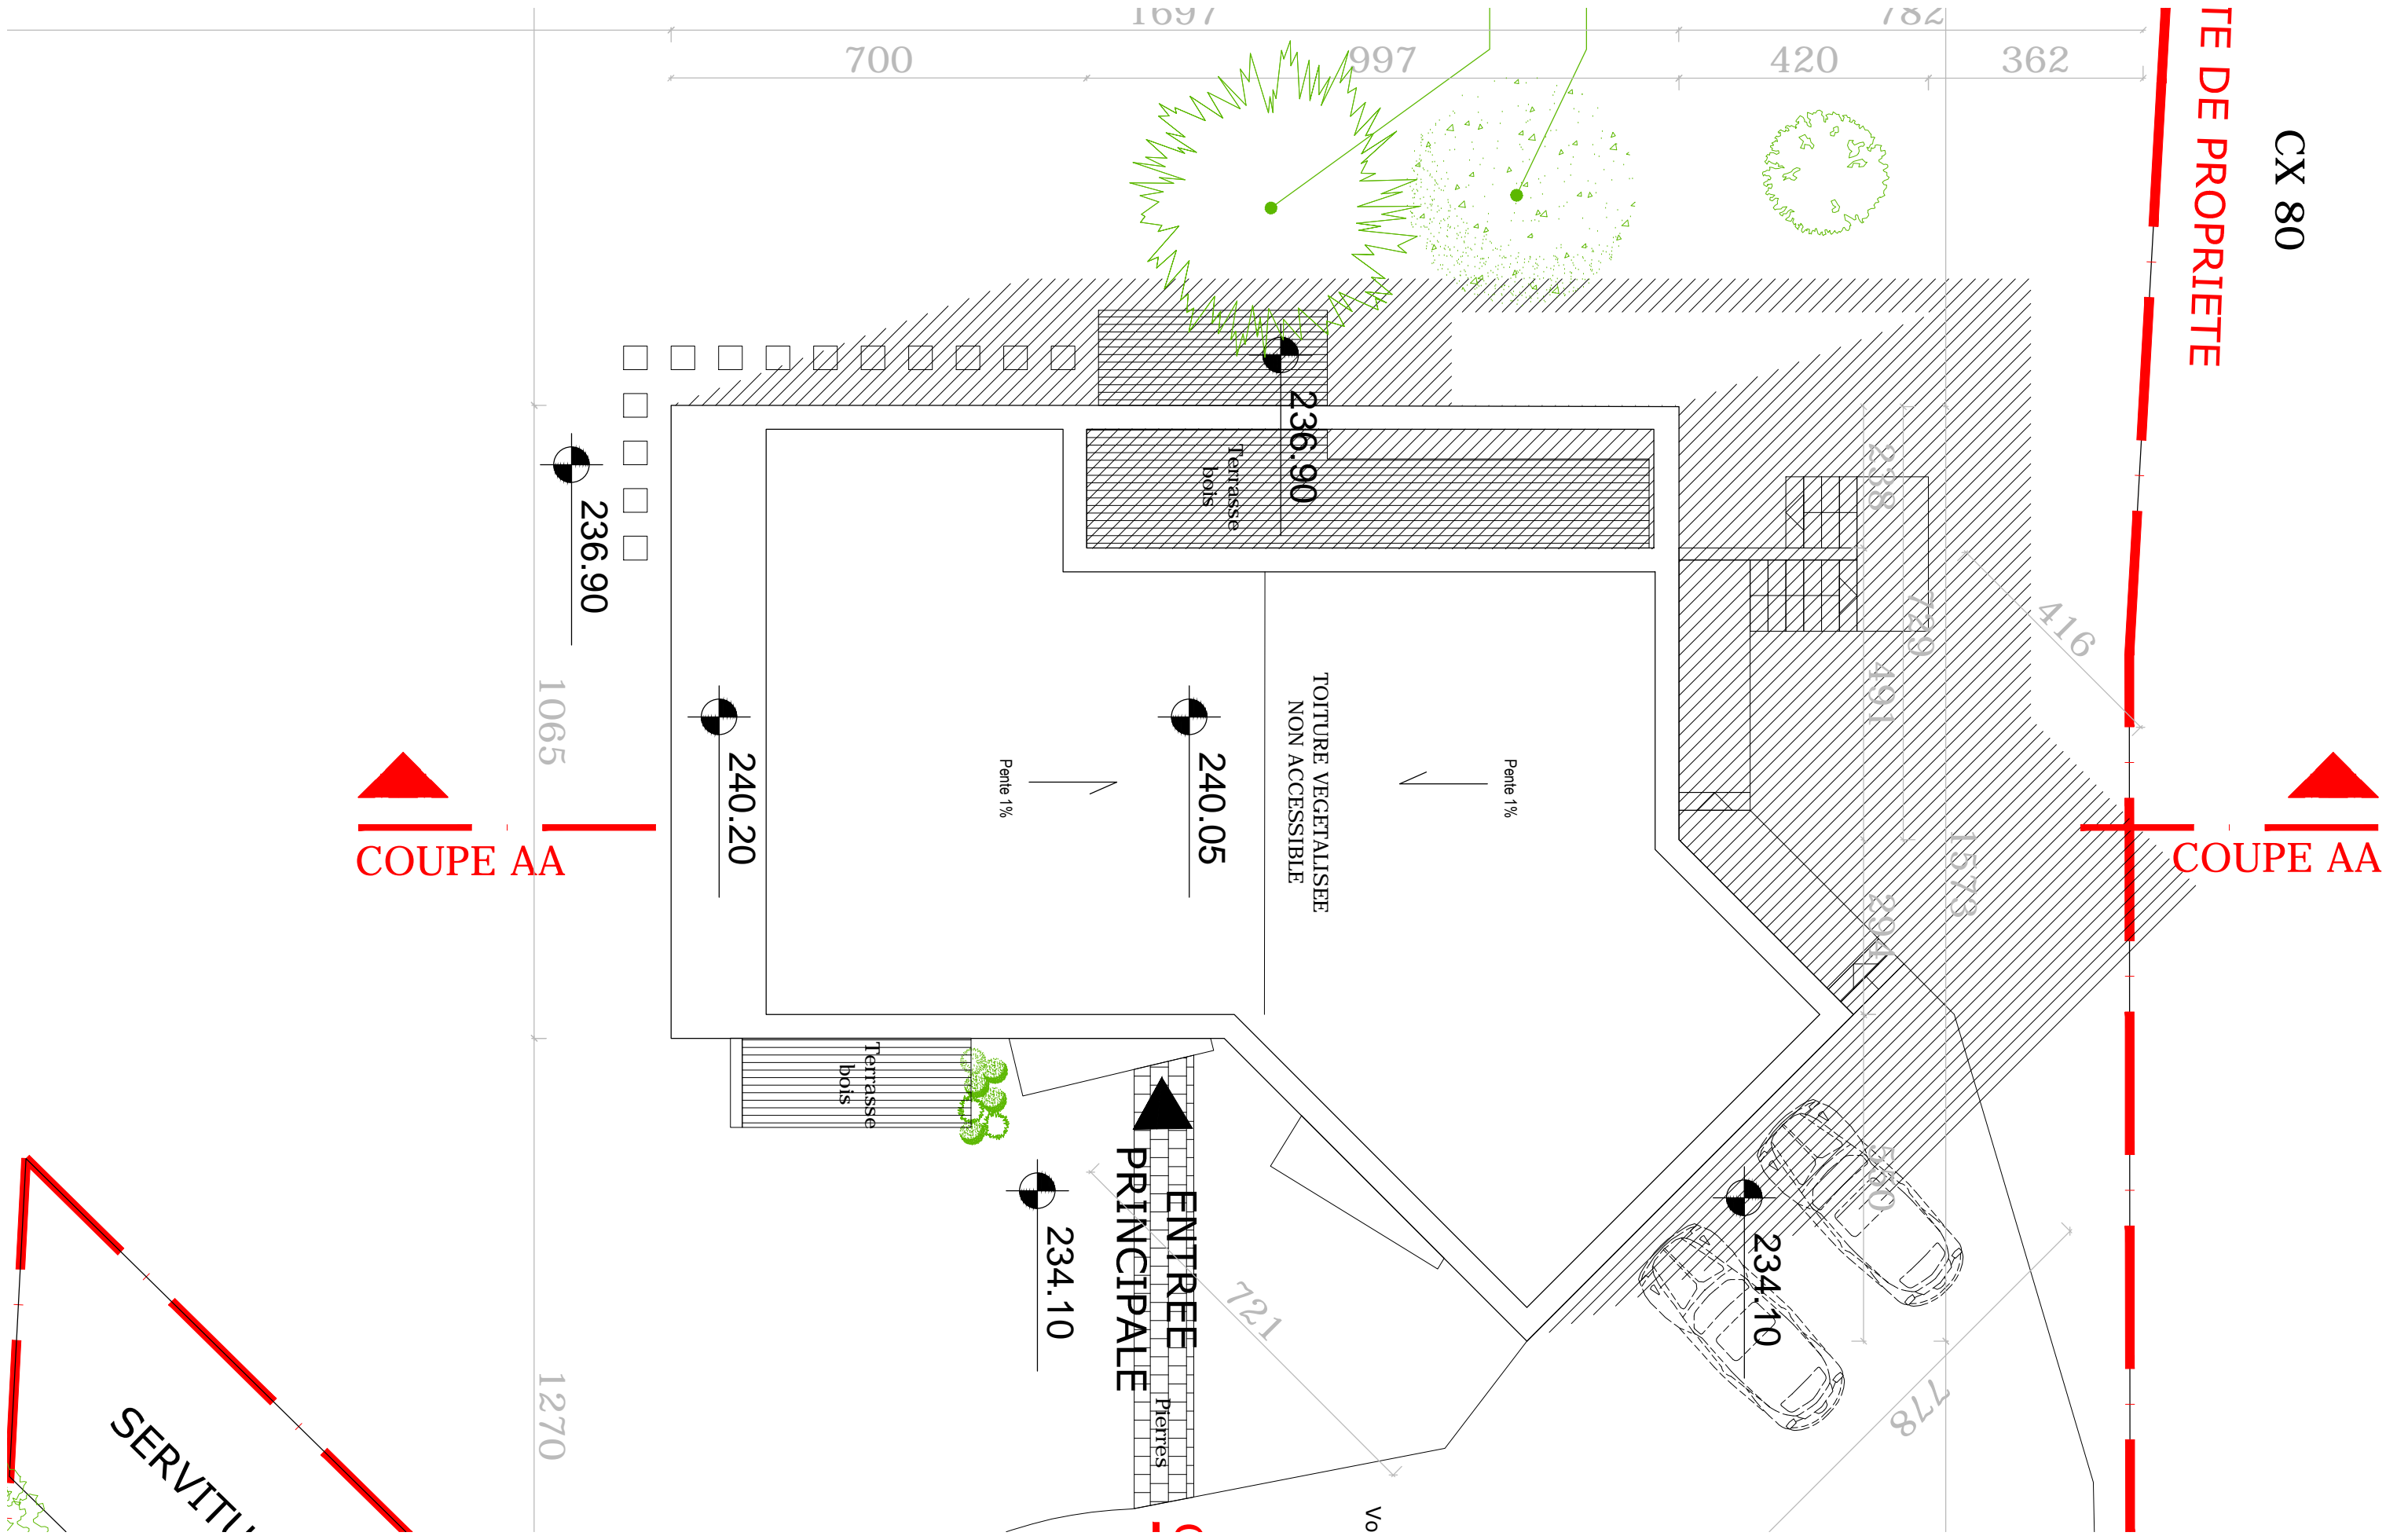

PLAN DE TOITURE 1/100

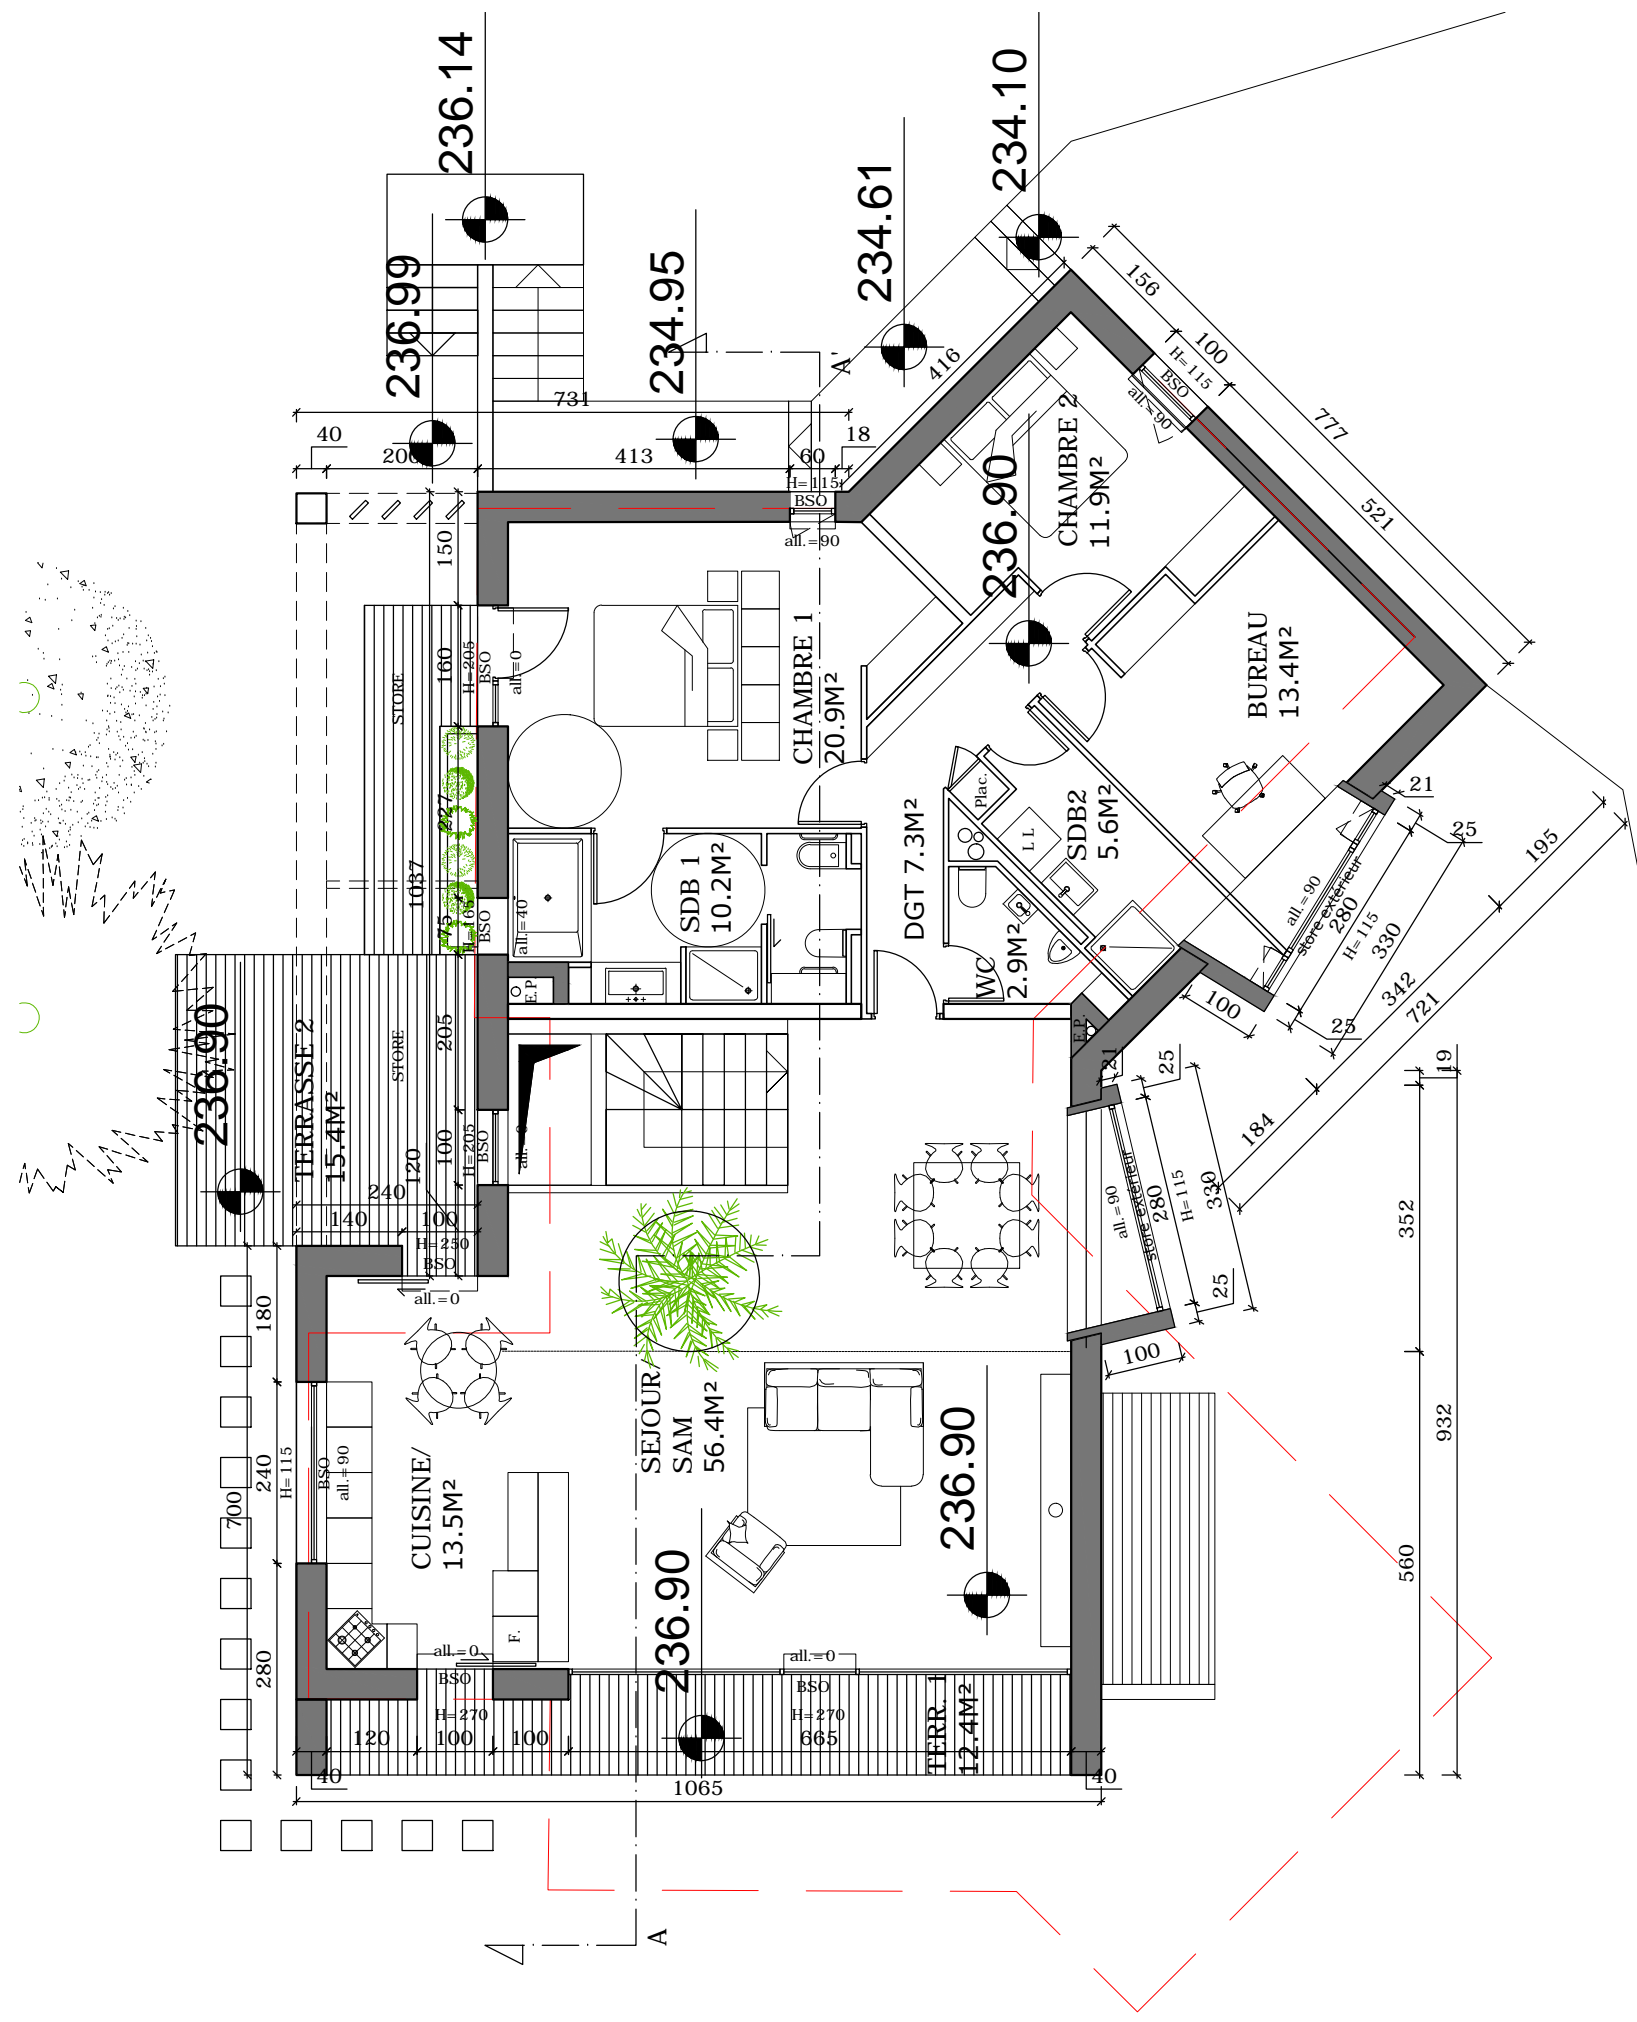

REZ-DE-JARDIN

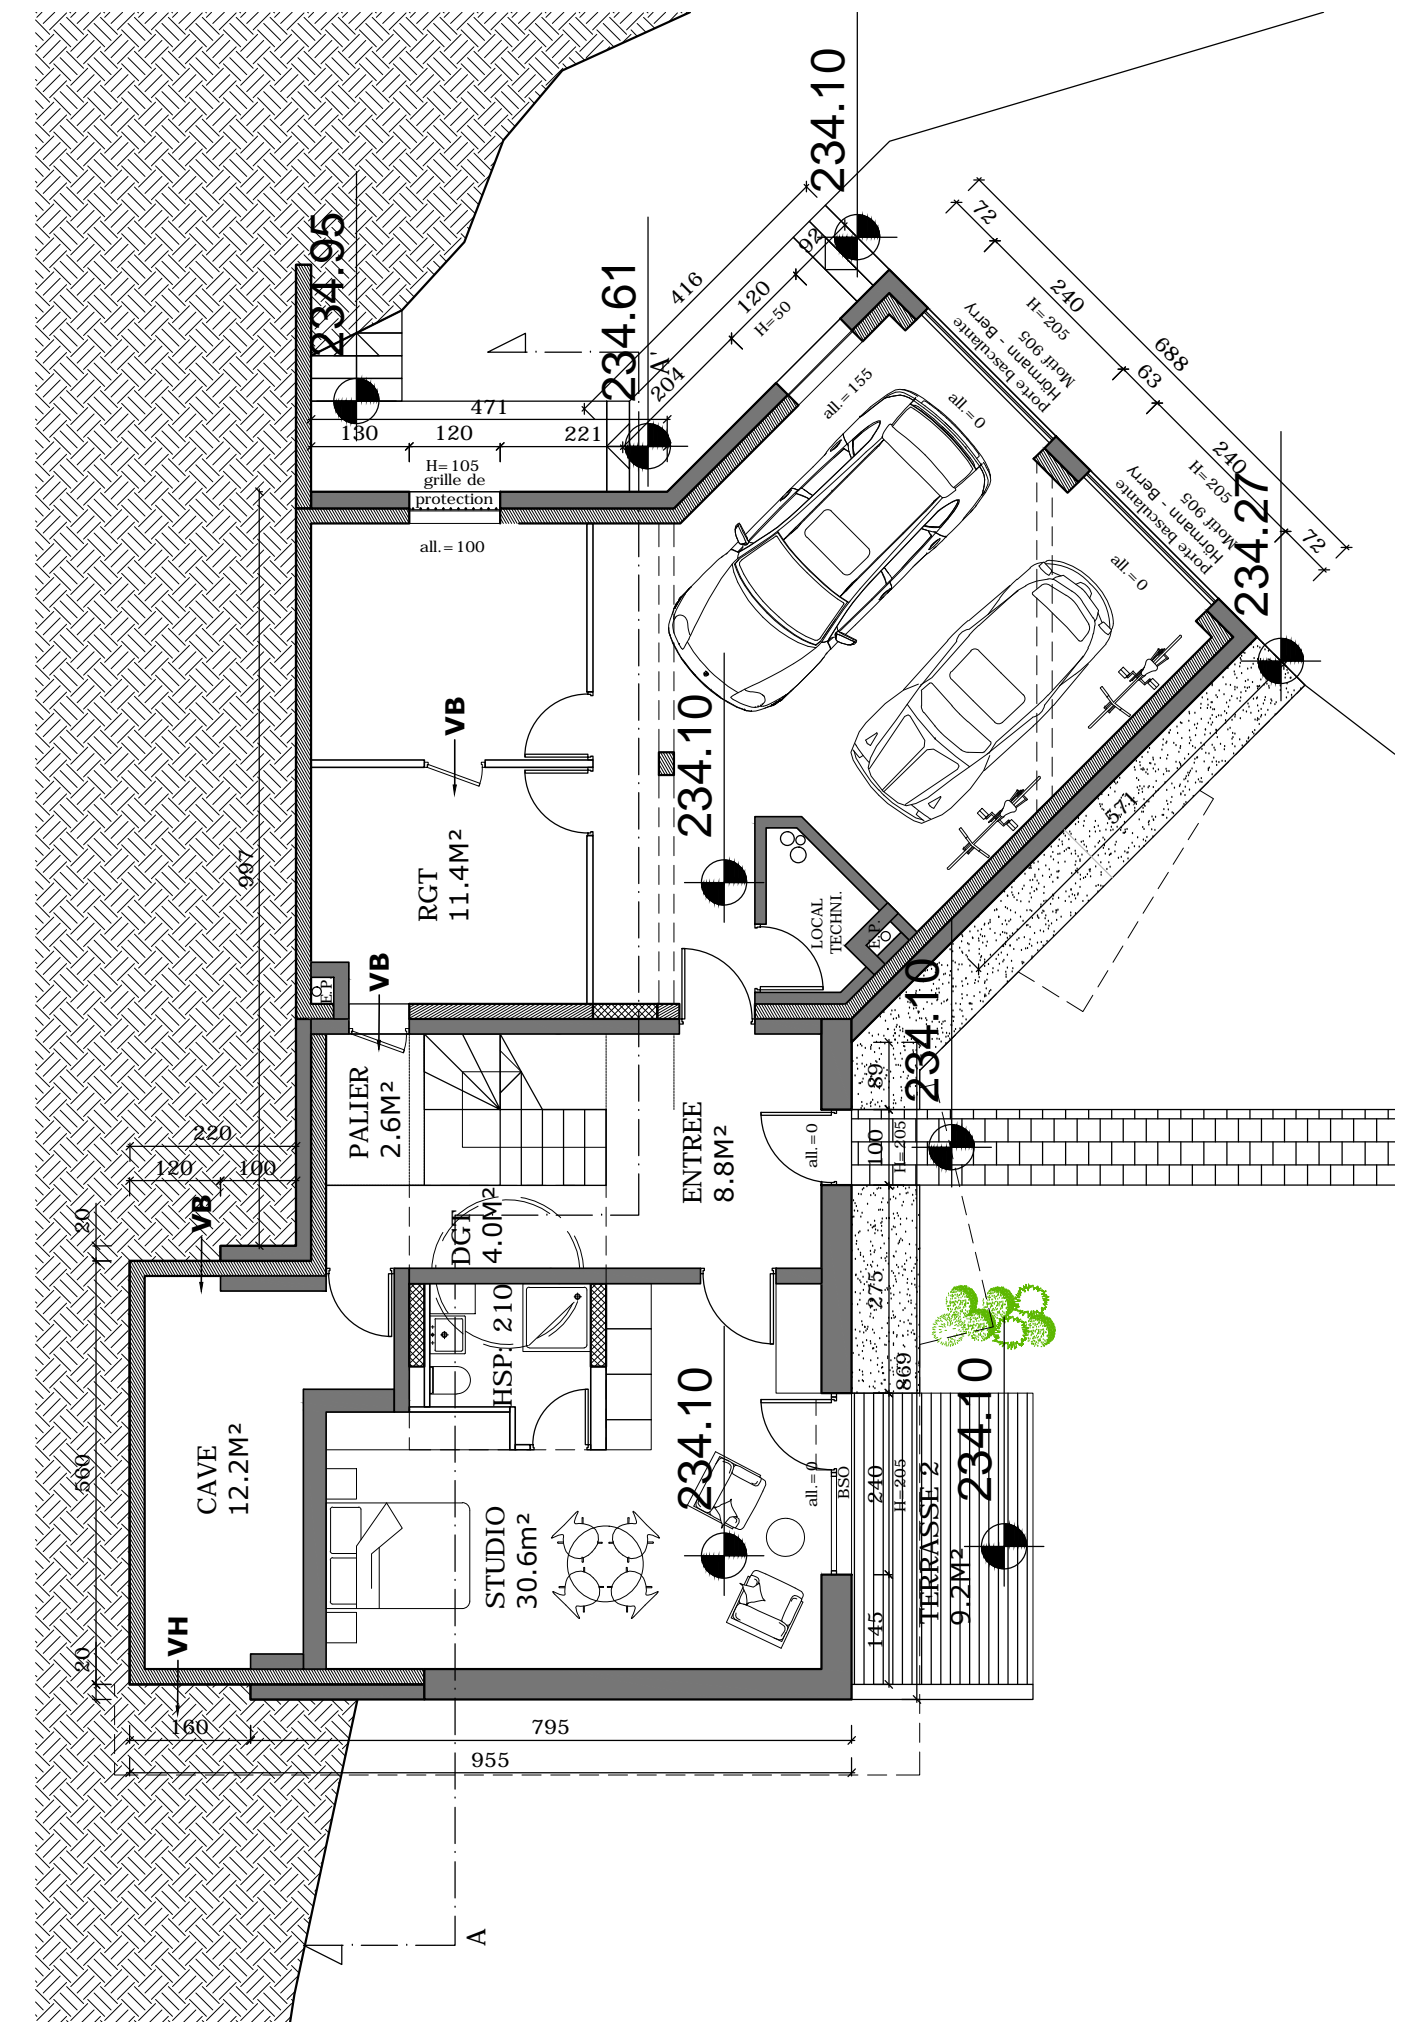

REZ-DE-CHAUSSEE

27 Rue Claude Le Laboureur - 69009 LYON



STUDIO 99 architectes
1 rue Bodin
69 001 LYON
Tel : 04 78 52 90 03 - Fax : 09 59 29 09 85


M. MARTIN
27 rue Claude le Laboureur
69 009 LYON
Tel : 04 78 47 12 61

MAISON MARTIN


PLANS RDC & R+1




ECHELLE	1/100	PC	N° PAGE
DATE	20.07.2016	Indice	C03

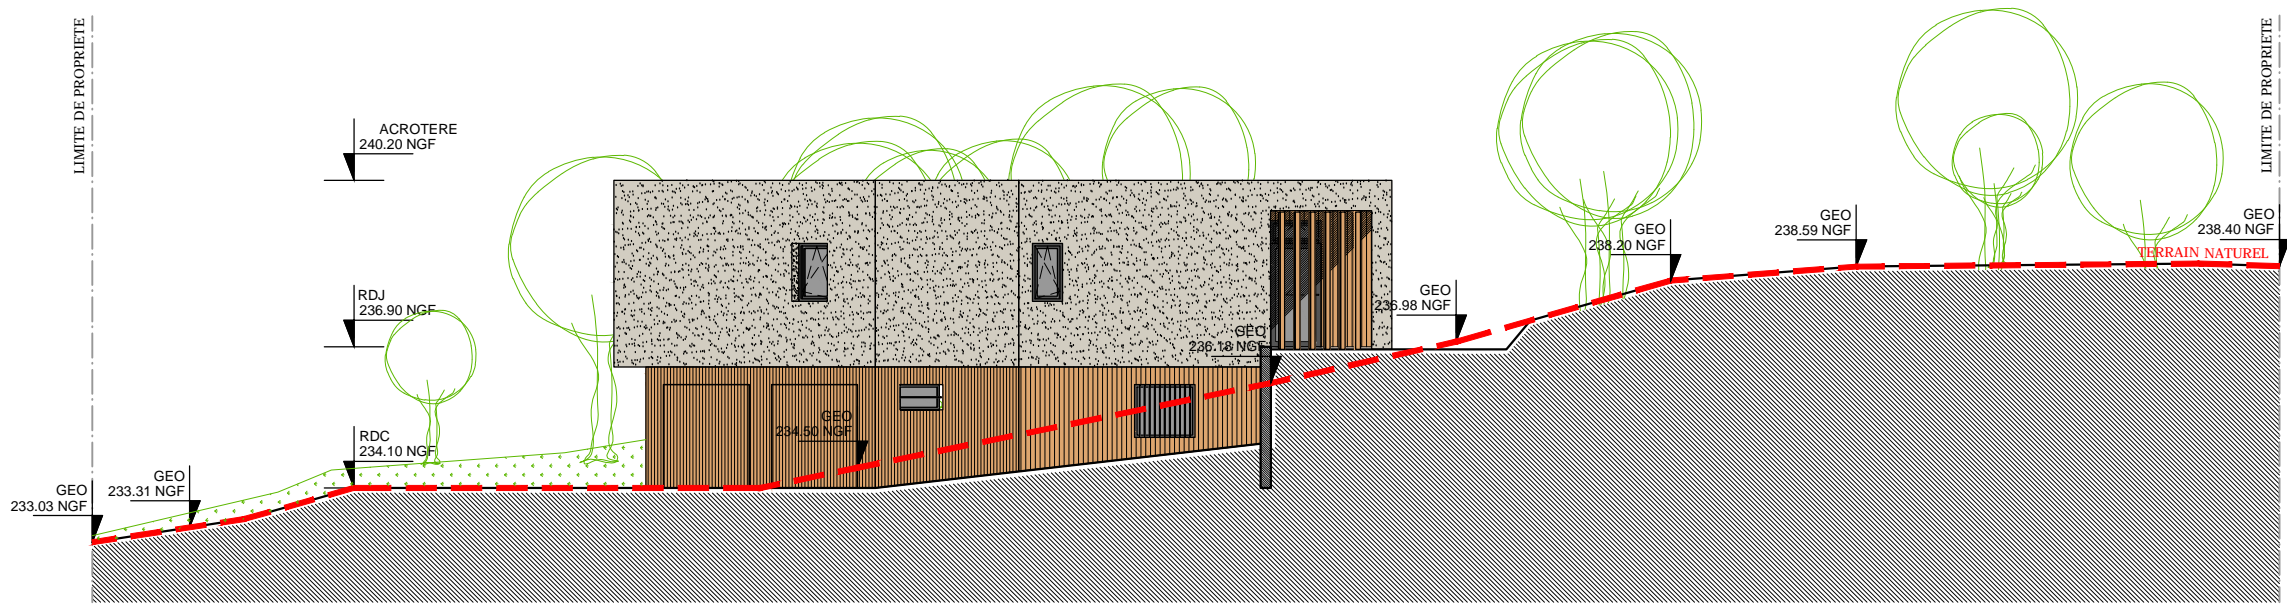


ELEVATION NORD

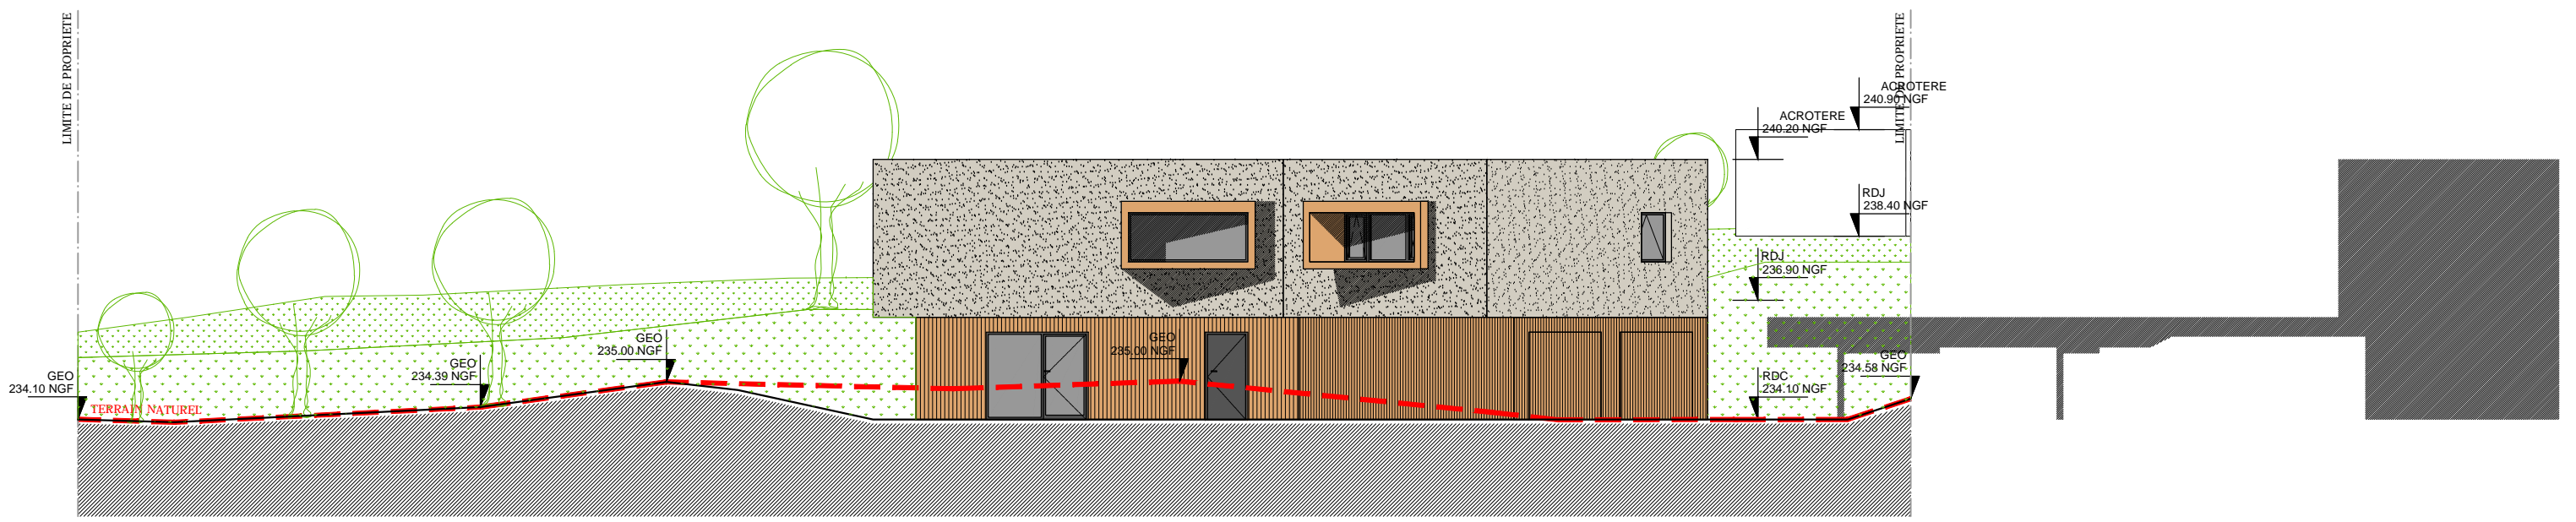


ELEVATION EST

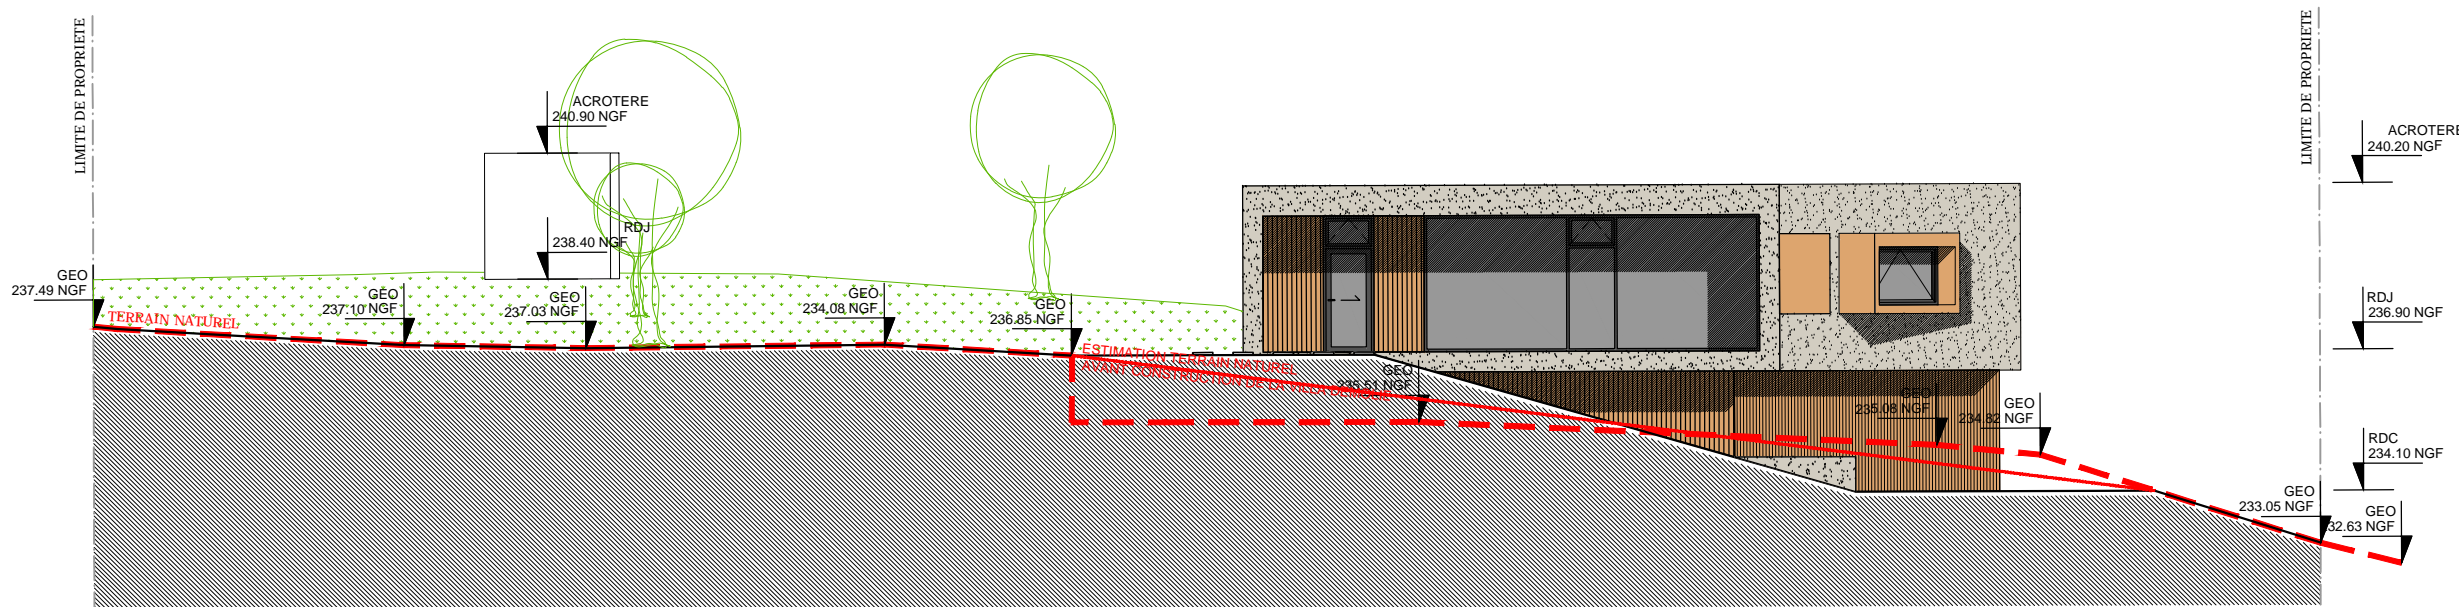


ELEVATION SUD

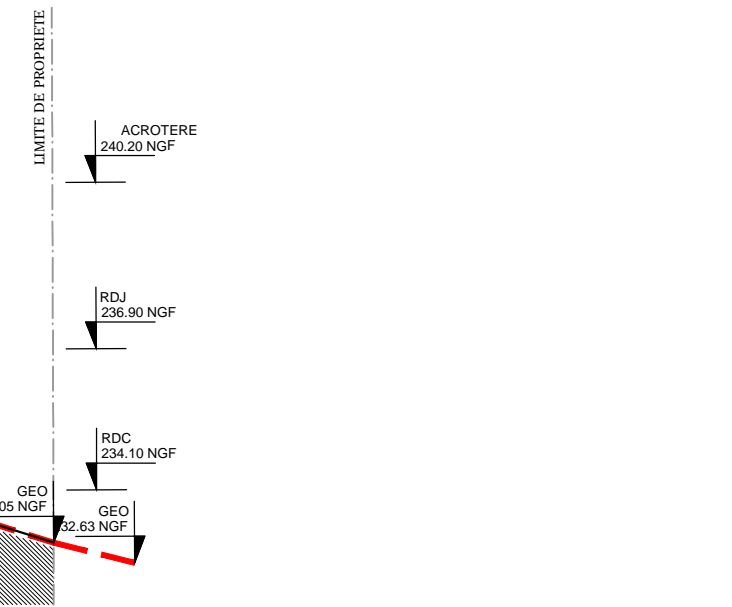


ELEVATION OUEST

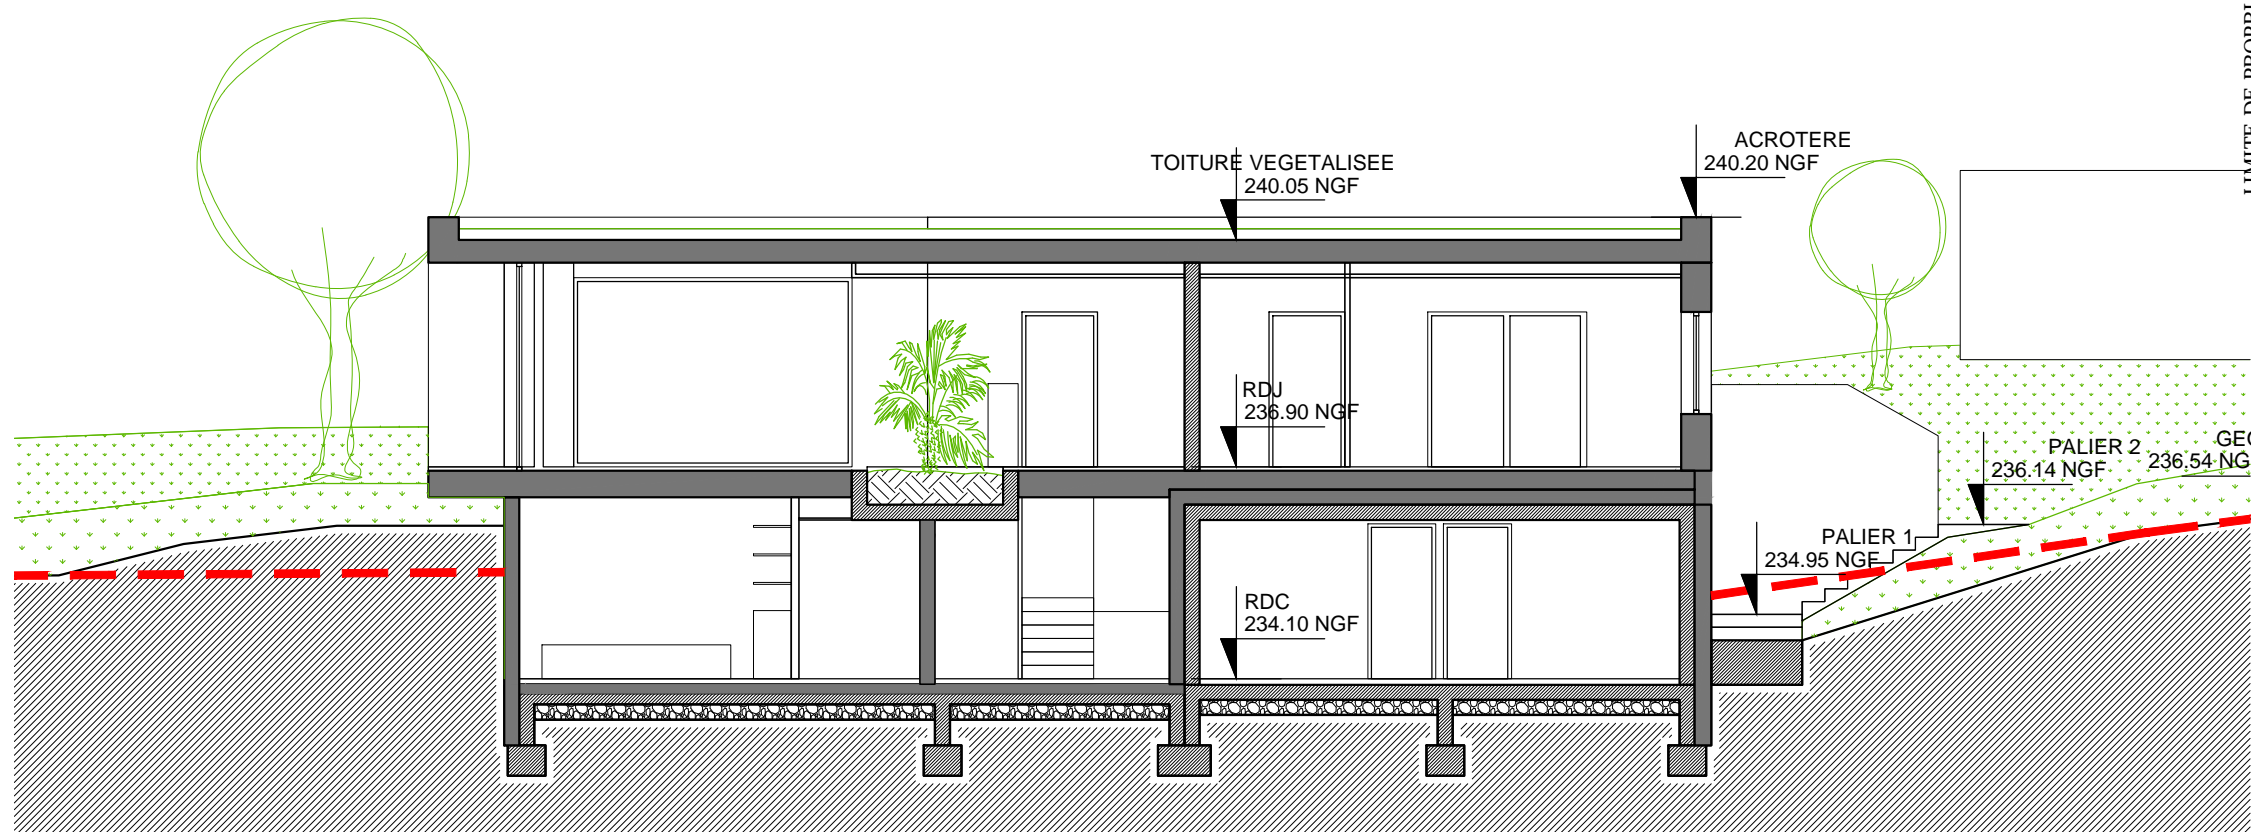


COUPE A-A

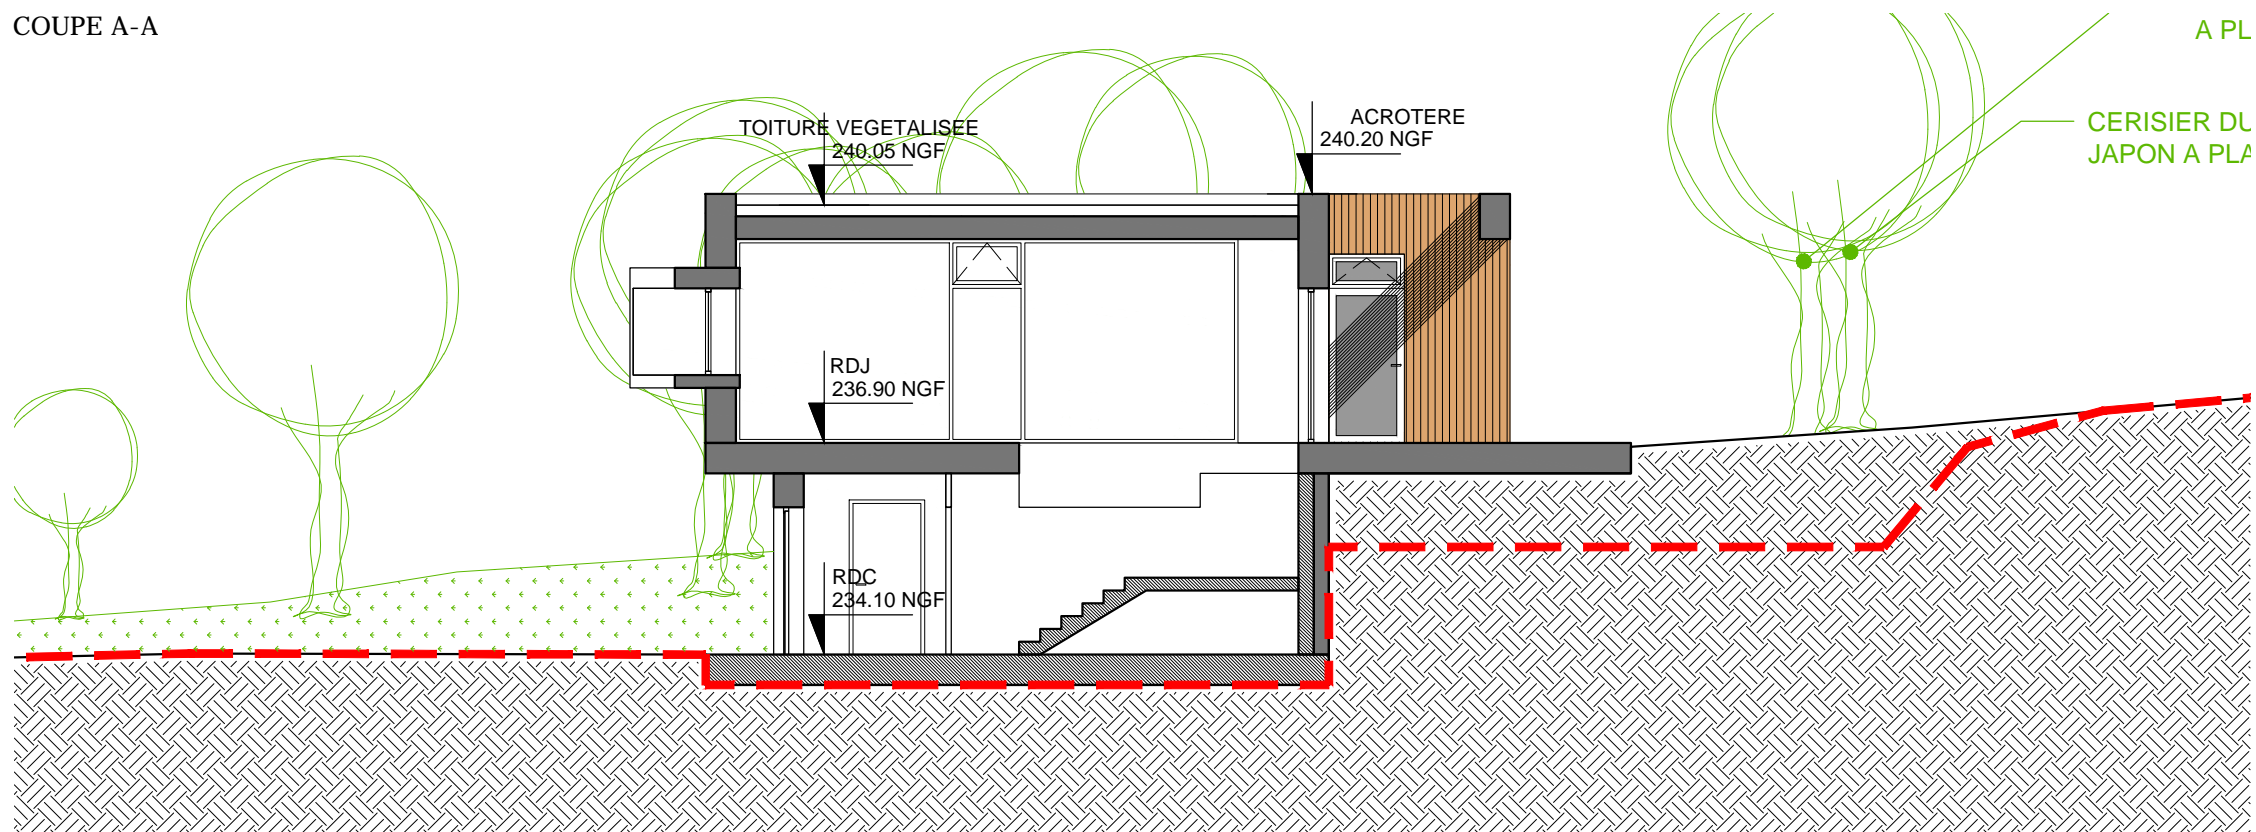

COUPE B-B

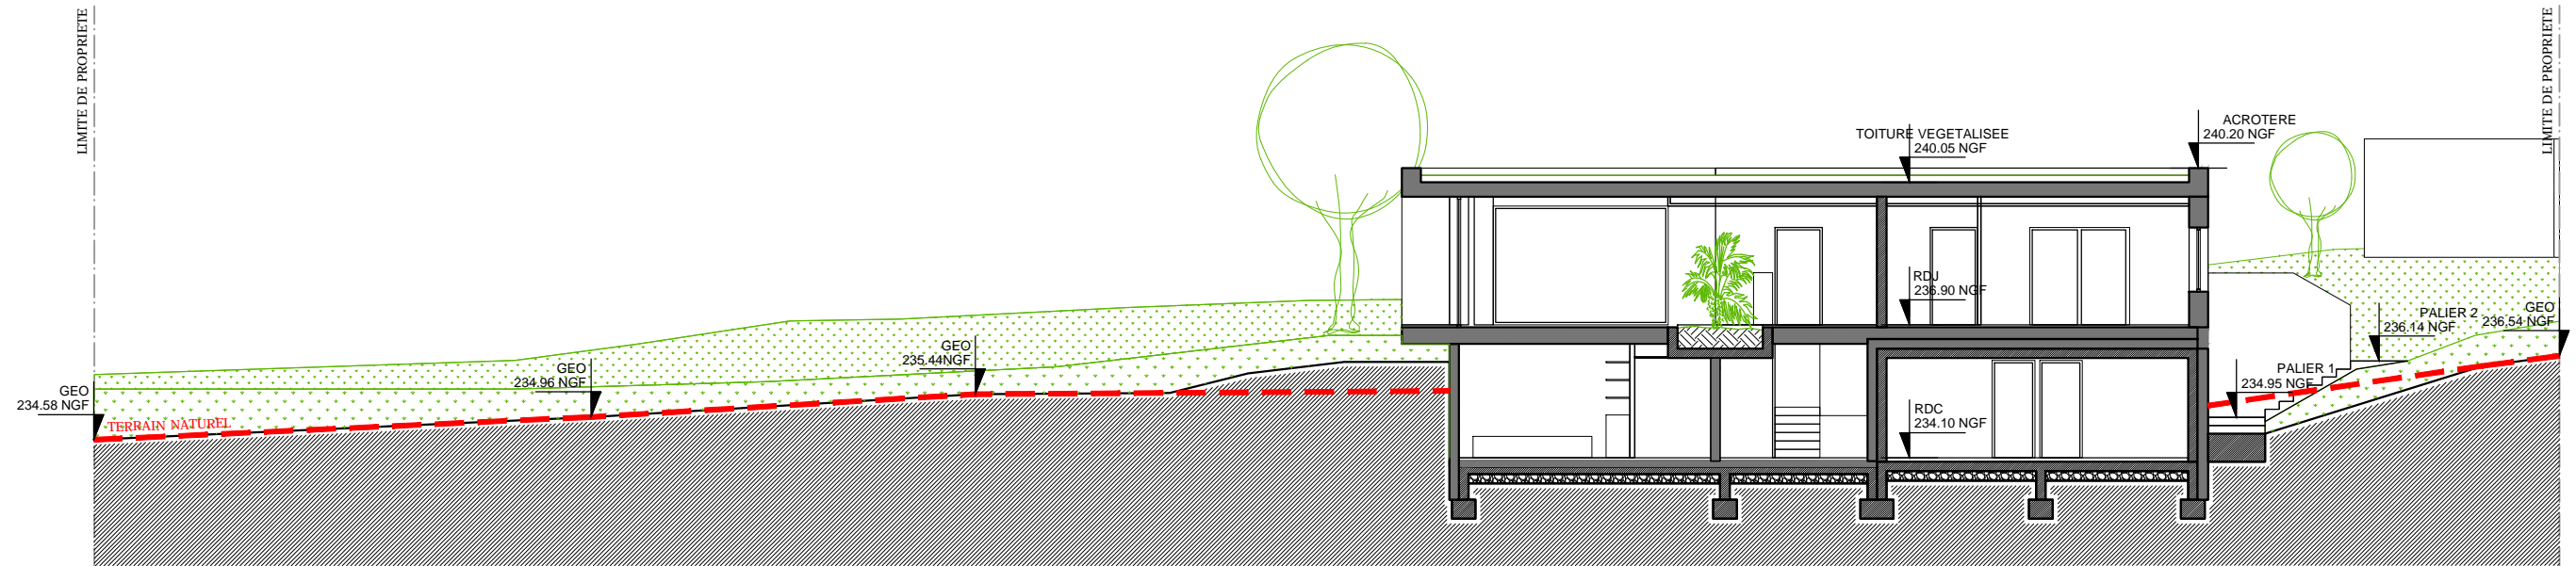

COUPE A-A

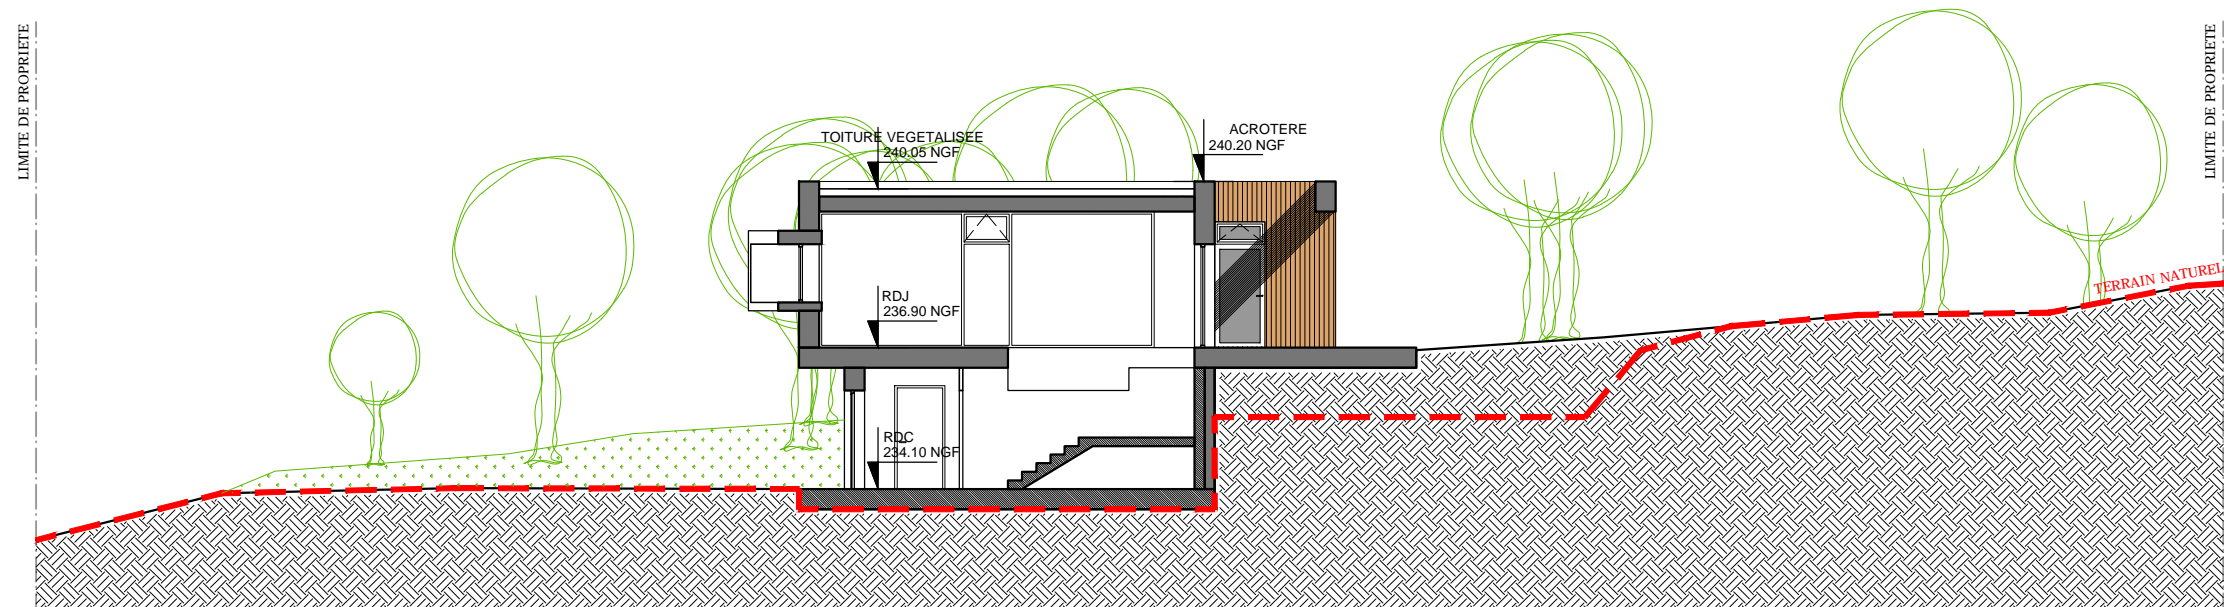

COUPE B-B