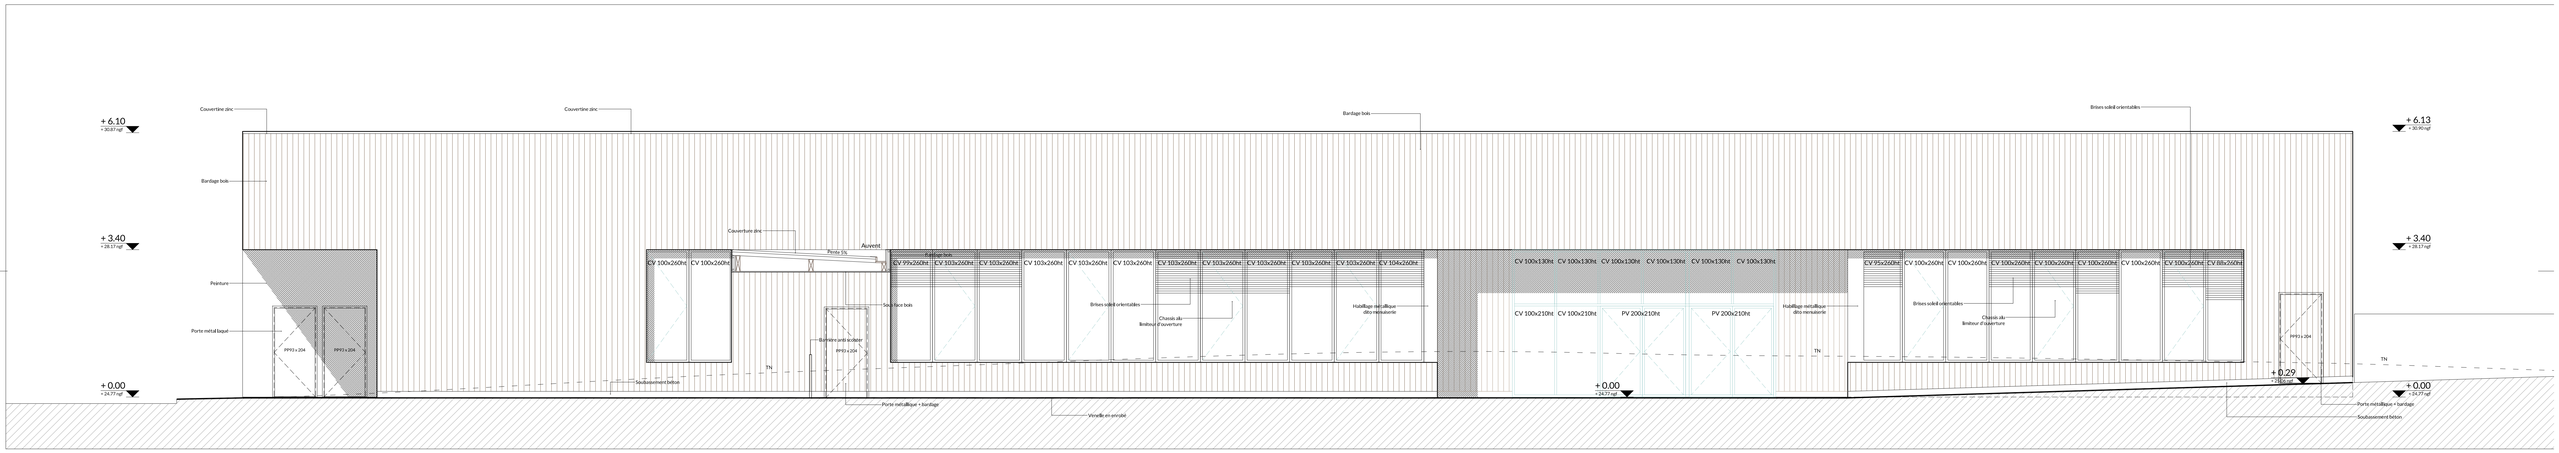

Facade Sud / 1-100

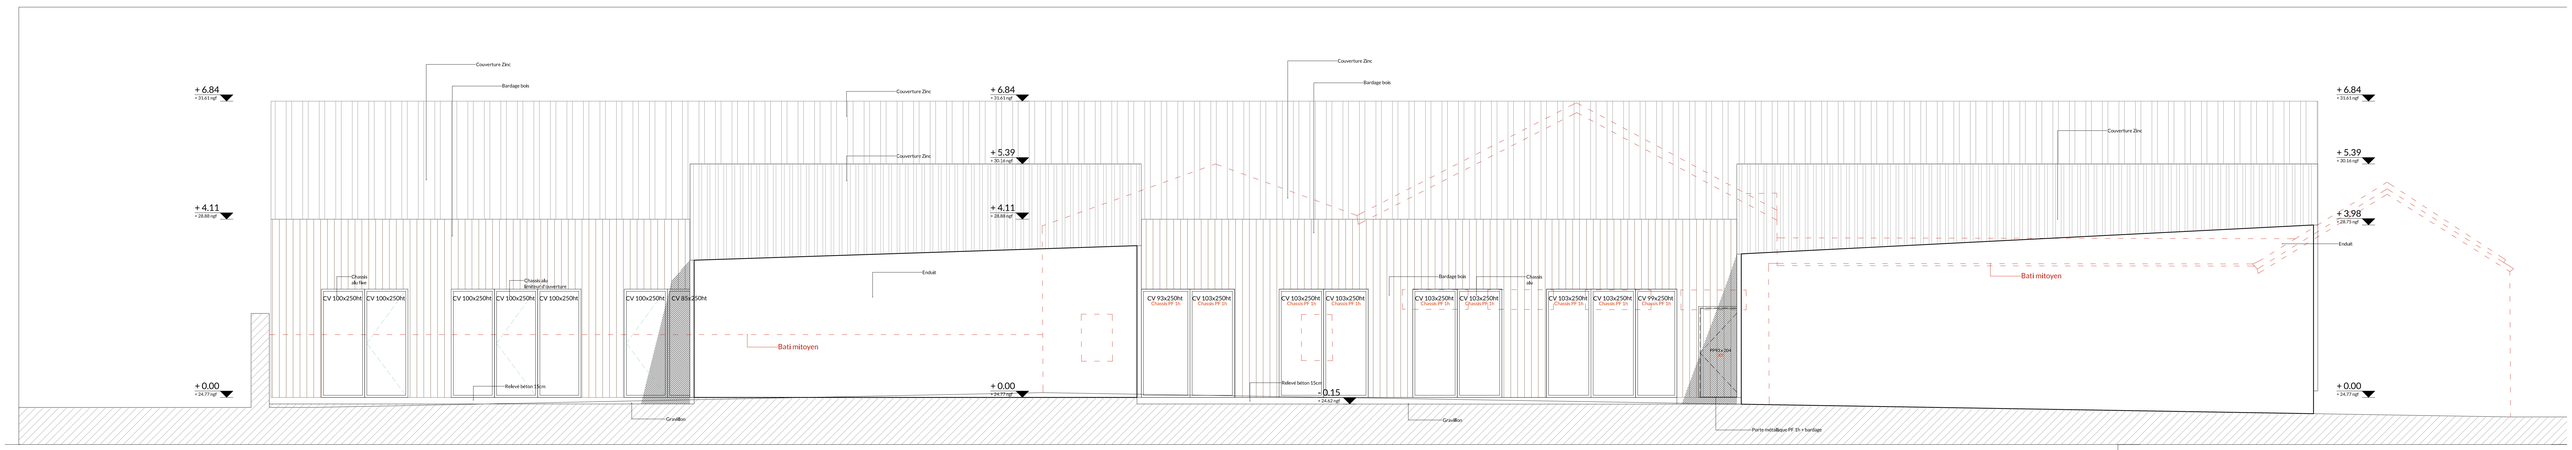

Facade Nord / 1-100

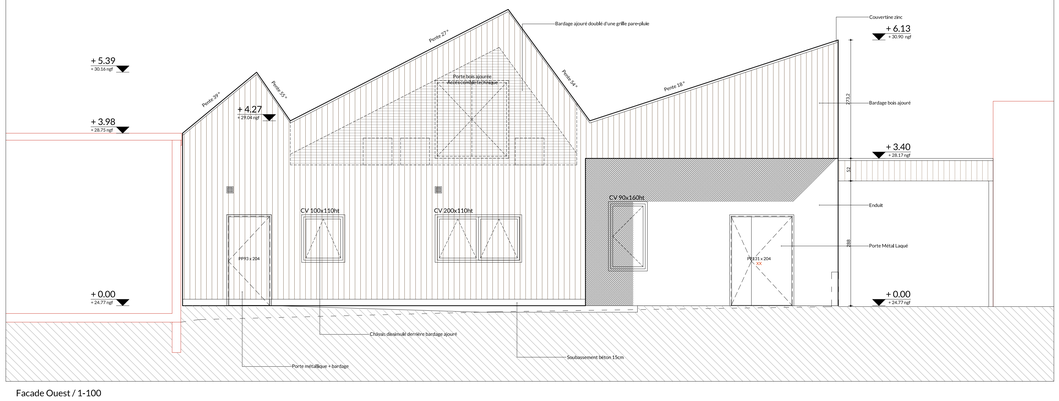

Facade Ouest / 1-100

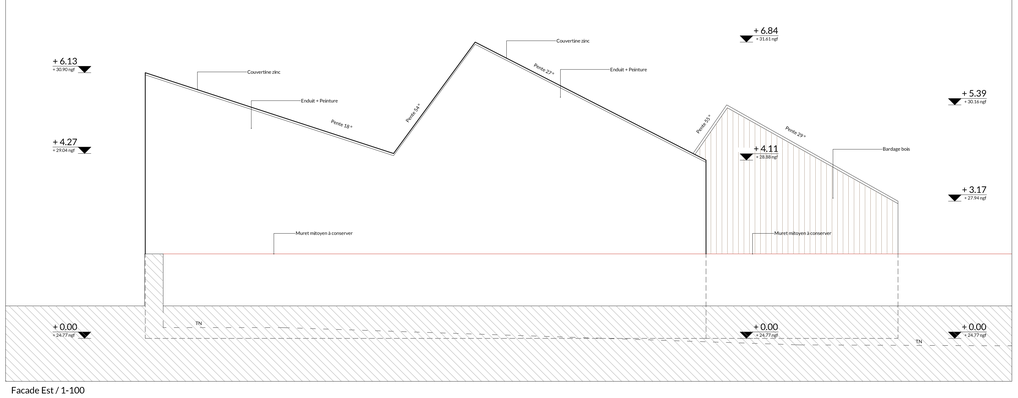

Facade Est / 1-100

Date	Indice	Modifications

Restaurant scolaire
Groupe Scolaire Roger Salengro
- Rezé -

Facades et Coupes

Maître d'Ouvrage	**Ville de Rezé** Place Jean Baptiste Daviais, 44400 Rezé Tel : 02 40 84 43 84
Maîtrise d'Oeuvre Architecte	**MAGNUM *architectes et urbanistes*** 4 place Francois II - 44 200 Nantes Tél: 02 40 75 75 02 - Fax: 02 40 47 50 69 - accueil@agencemagnum.com
Economiste	**ESPRIT TERRE *Ingénièrie*** La Pillière - 49140 Soucelles / Tél: 02 41 69 17 39 / accueil@espritterre.fr
BET Fluides	**NOBLE *Ingénièrie*** 8, Bd de l'Epervière - 49000 Ecouflant / Tél: 02 41 88 04 37
BET Structure	**Technis** 8, Bd de l'Epervière - 49000 Ecouflant / Tél: 02 41 88 02 18
BET HQE	**Optimum Energie** 8, Bd de l'Epervière - 49000 Ecouflant / Tél: 02 41 88 02 18
BET Cuisine	**BEGC** 101 Bd Dalby - 44000 NANTES / Tél: 02 40 29 22 53 / bureau.etude@begc.fr
Bureau de contôle	**DEKRA** ZIL Rue de la maison Neuve - 44819 SAINT HERBLAIN cedex Tél. : 02 28 03 29 24
Coordonnateur SPS	

Date :	Affaire:A241	A	Aménagement
Phase:	**PRO**	B	Bâtiment
Echelle :	1/50		
Indice :		M	Magnum
Dessin :	J. CHANDON	T	Esprit Terre
Plan n°:		E	Ecodiag