


PC 3 - COUPE LONGITUDINALE




PC 5 - FAÇADE OUEST SUR RUE




PC 5 - FAÇADE OUEST SUR JARDINS

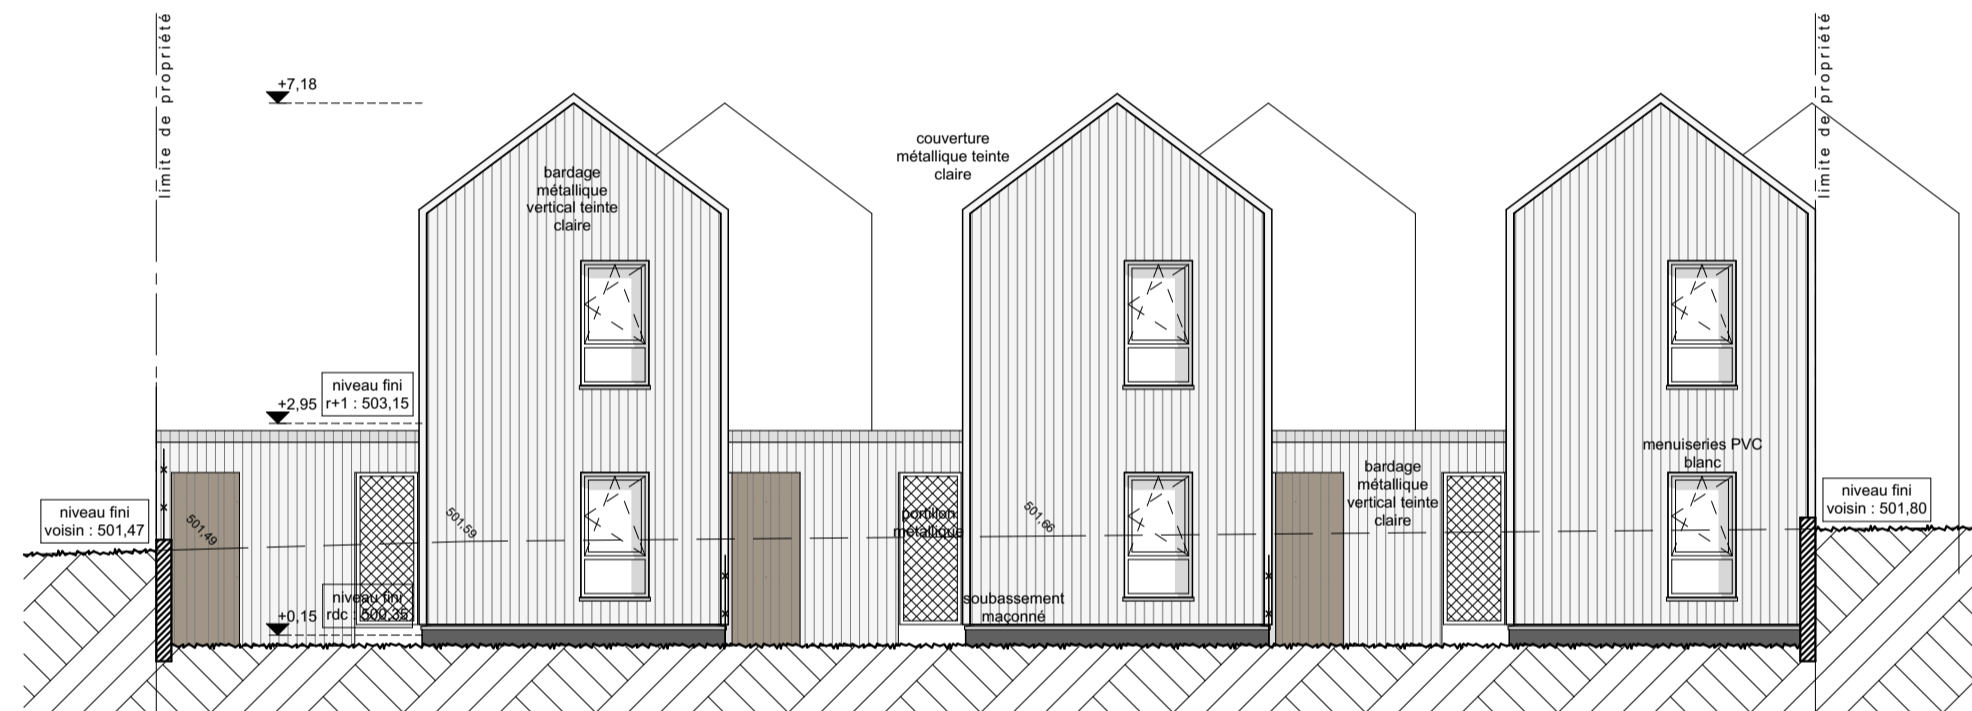


PC 5 - FAÇADE EST SUR JARDINS

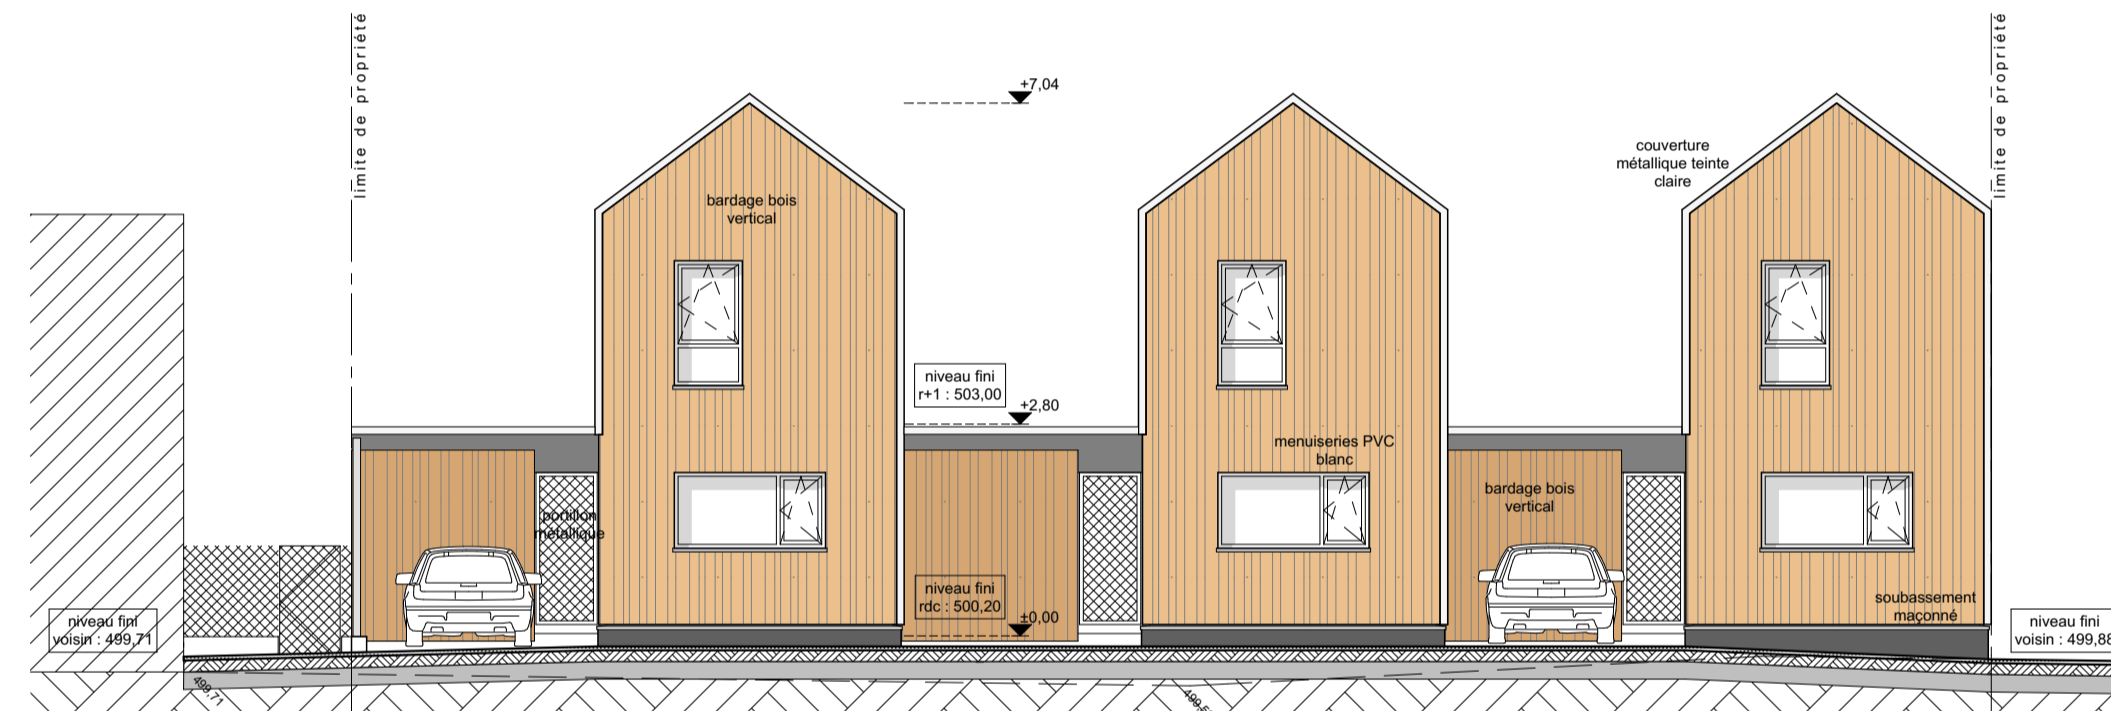

PC 5 - FAÇADE EST SUR RUE

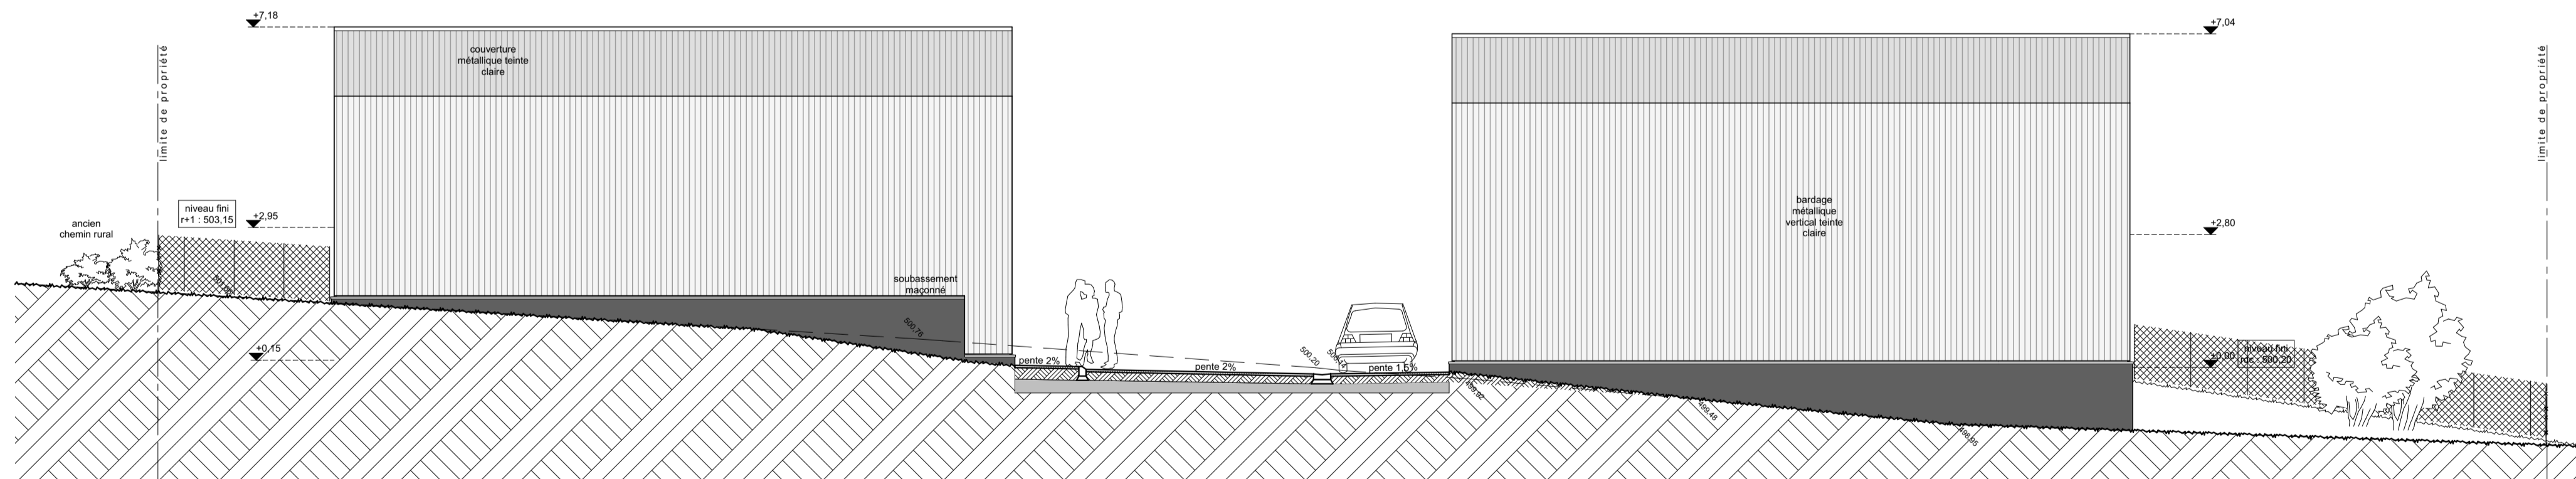

PC 5 - FAÇADE NORD

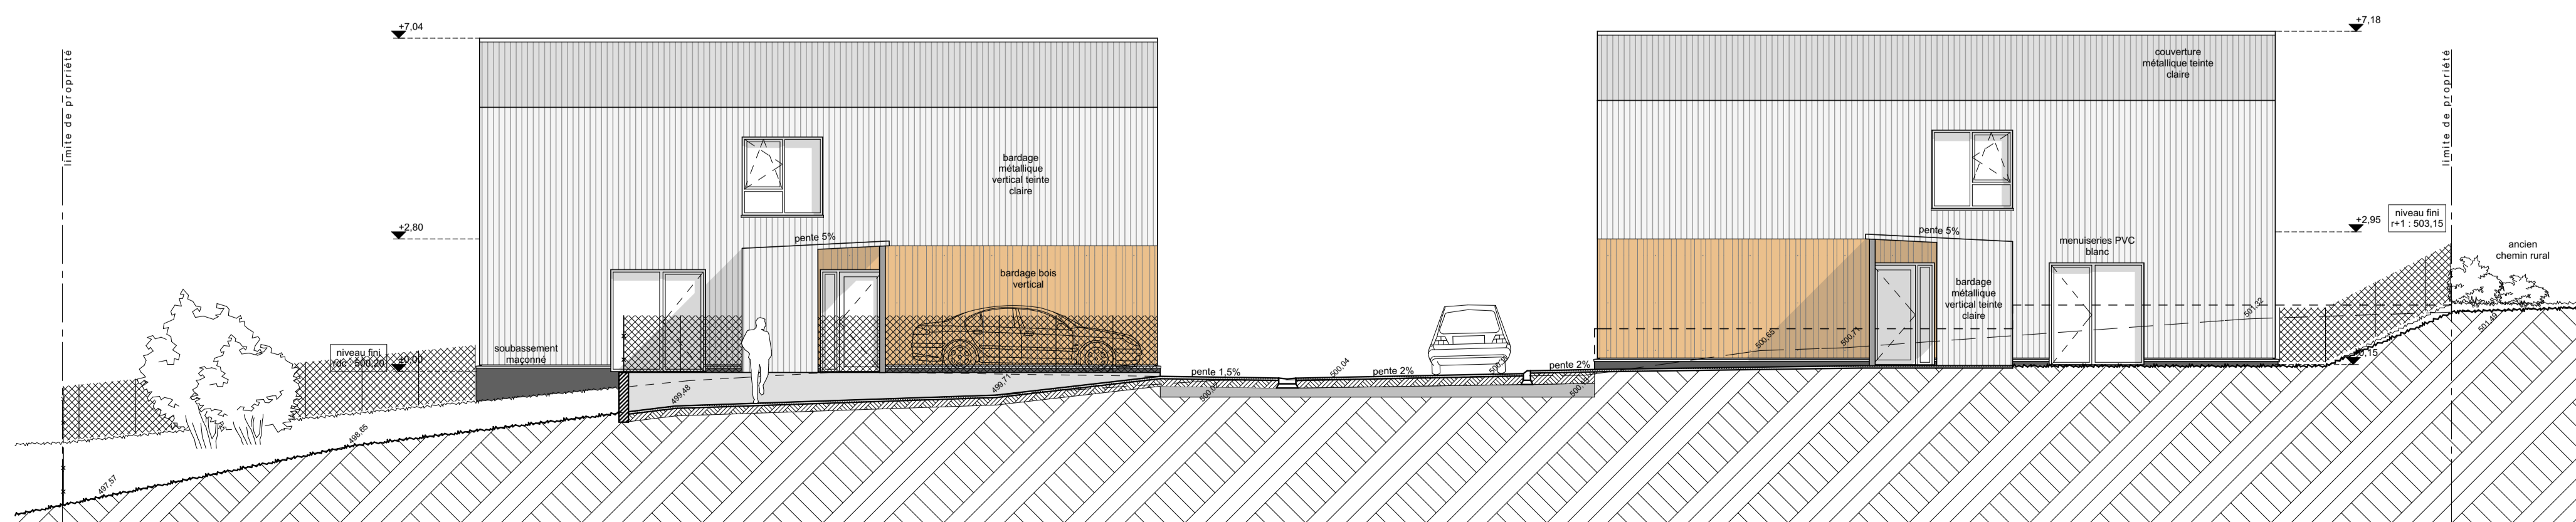

PC 5 - FAÇADE SUD

ENTREPRISE :
S.A. MERLOT
 10, Rue du Champ des Bordes
 86100 CHÂTELLERAULT
 Tél : 05 49 21 16 49
 Fax : 05 49 21 43 74

BET FLUIDES :
CLIMAT CONSEIL
 89 bis, Route de Poitiers
 86280 SAINT-BENOIT
 Tél : 05 49 03 18 42
 Fax : 05 49 03 18 43

ARCHITECTE :
VETTER ASSOCIÉS
 24, Place Henri Barbusse
 86000 POITIERS
 Tél : 05 49 60 96 96
 Fax : 05 49 60 99 88
 Mail : vetter.associés@orange.fr
 SIRET : 338 335 938 0027

MAÎTRE D'OUVRAGE :
LOGIPARC - Service Développement
 65, Avenue John Kennedy
 86000 POITIERS
 Tél : 05 49 44 60 00
 Fax : 05 49 01 64 03



**CONCEPTION / RÉALISATION
 DE 6 MAISONS INDIVIDUELLES**

Rue Louise Michel
 86180 BUXEROLLES



DATE :
 Mars 2016

PC 3 - COUPE DU TERRAIN ET DU PROJET
 PC 5 - FAÇADES

ÉCHELLE :
 1 / 100

DOSSIER PERMIS DE CONSTRUIRE

PC 3
PC 5

MODIFICATIONS :