




Façade ouest de la maison

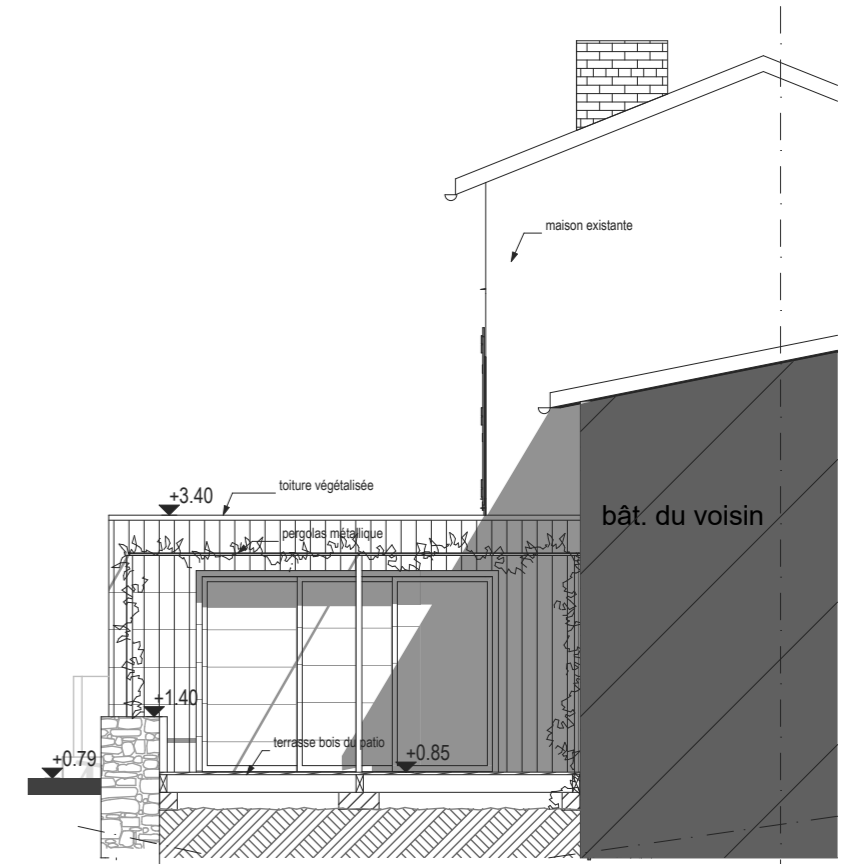

Façade sud de l'extension

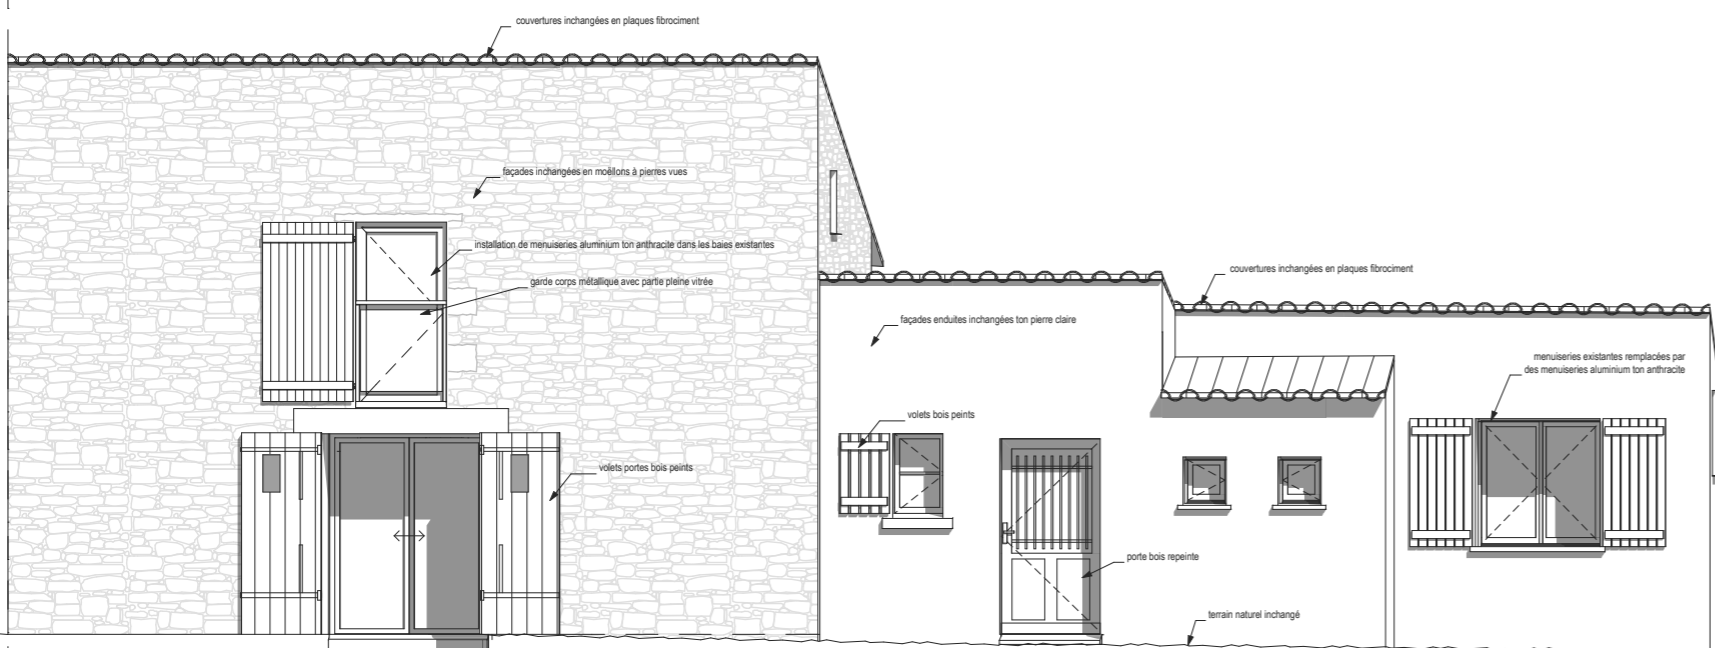

Façades annexe et studio

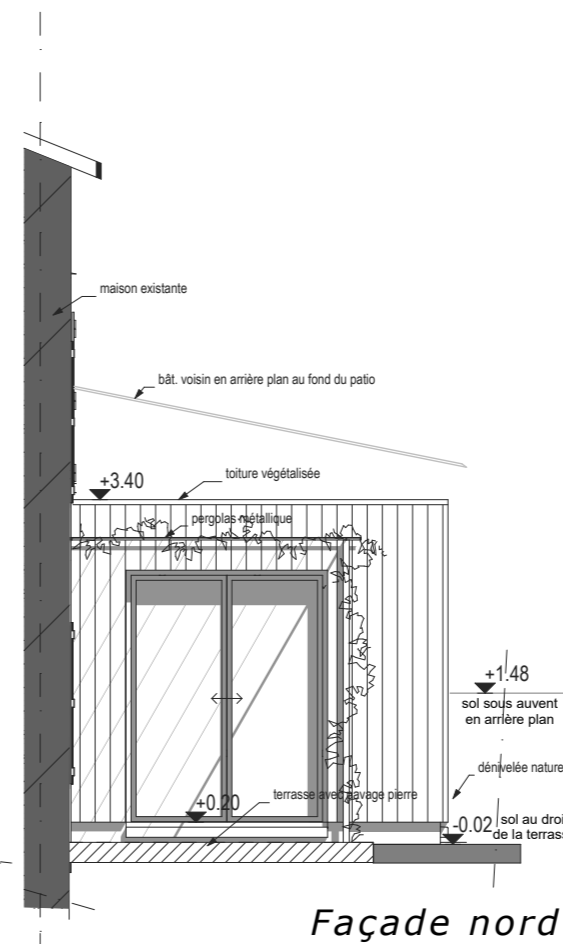

Façade nord de l'extension

MAITRE D'OUVRAGE <b>M. TAMPIER</b> 29 rue des boulets 75011 PARIS	
<b>Extension d'une maison individuelle</b> 1 chemin de danlot 86340 ASLONNES	
<b>état projeté</b>	<b>DCE</b>
<b>Façades avec profil terrain</b>	
Agence d'Architecture BEST OF 11 rue du moulin apparent 86000 POITIERS Tel : 09 50 24 79 86 Fax : 09 55 24 79 86	
1/75 17-02-2017 A-16-0095-TAMP	

Ces documents ne sont pas des plans d'exécution, il ne peuvent en aucun cas servir à la construction ou à la réalisation des travaux