



La Châtaigne - Perspective et coupe verticale

Coupe longitudinale

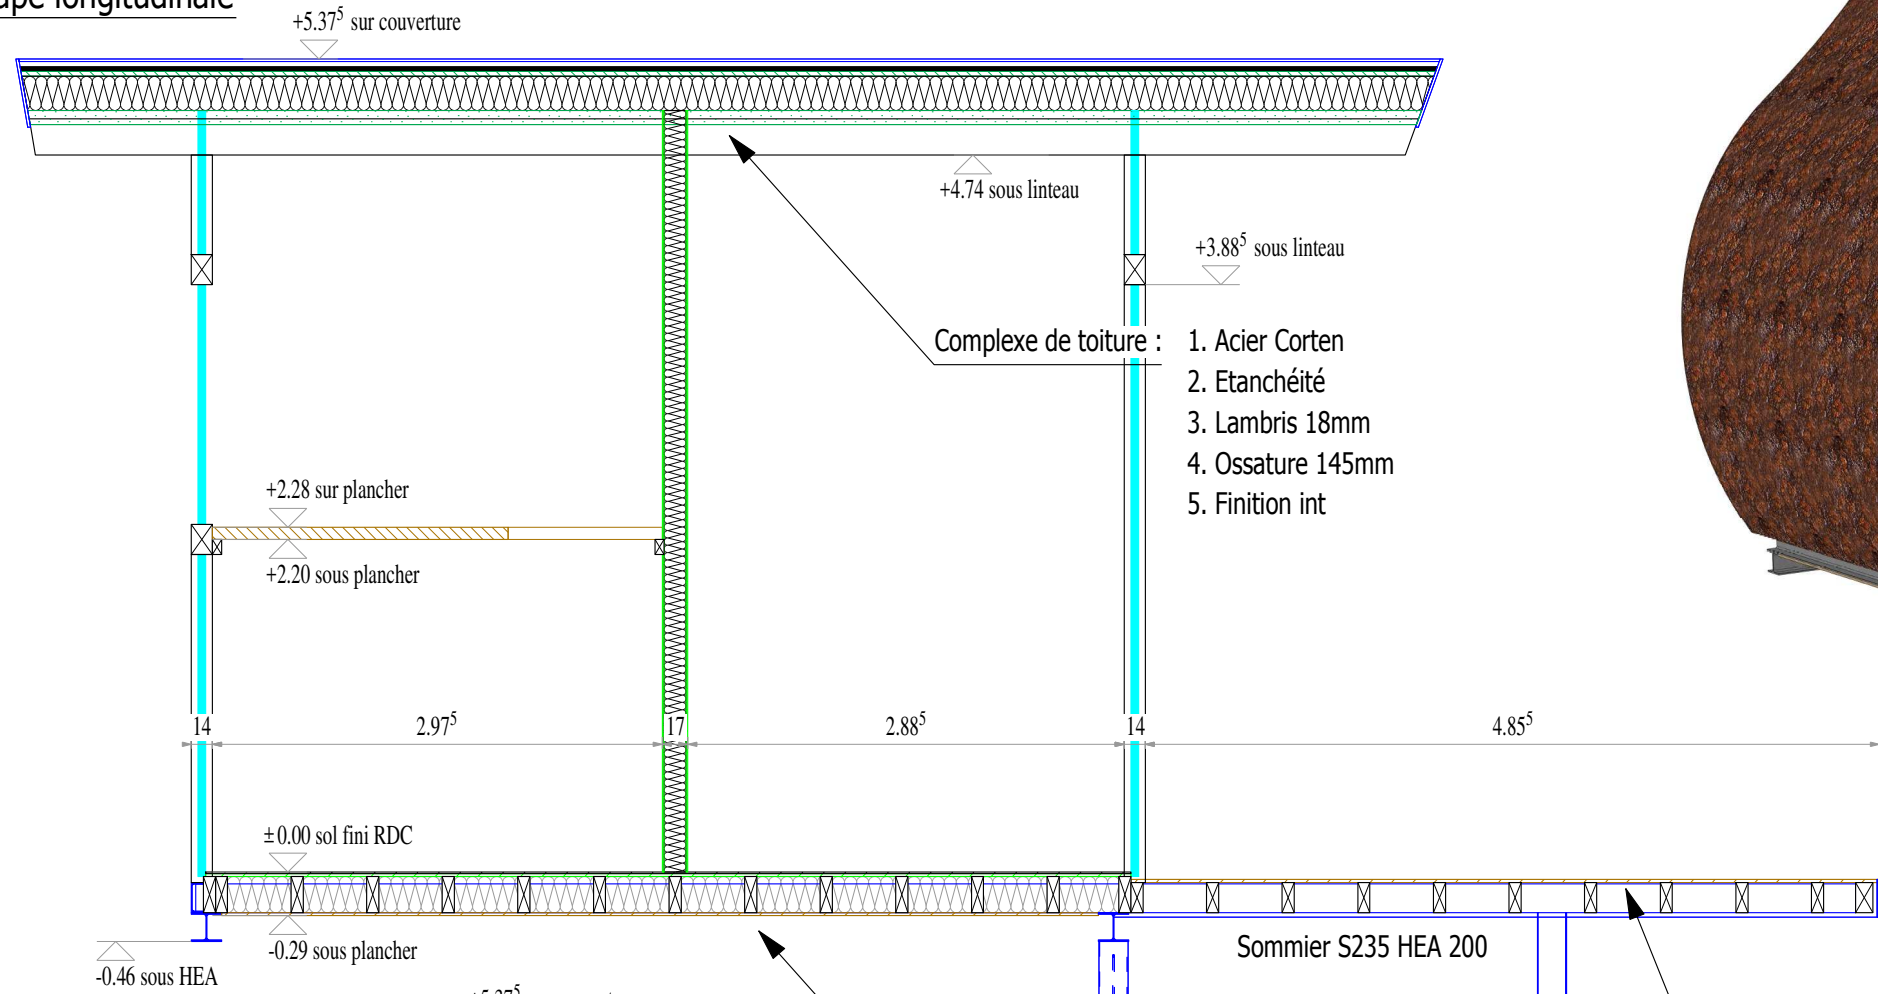


- Complexe de toiture :
1. Acier Corten
 2. Etanchéité
 3. Lambris 18mm
 4. Ossature 145mm
 5. Finition int

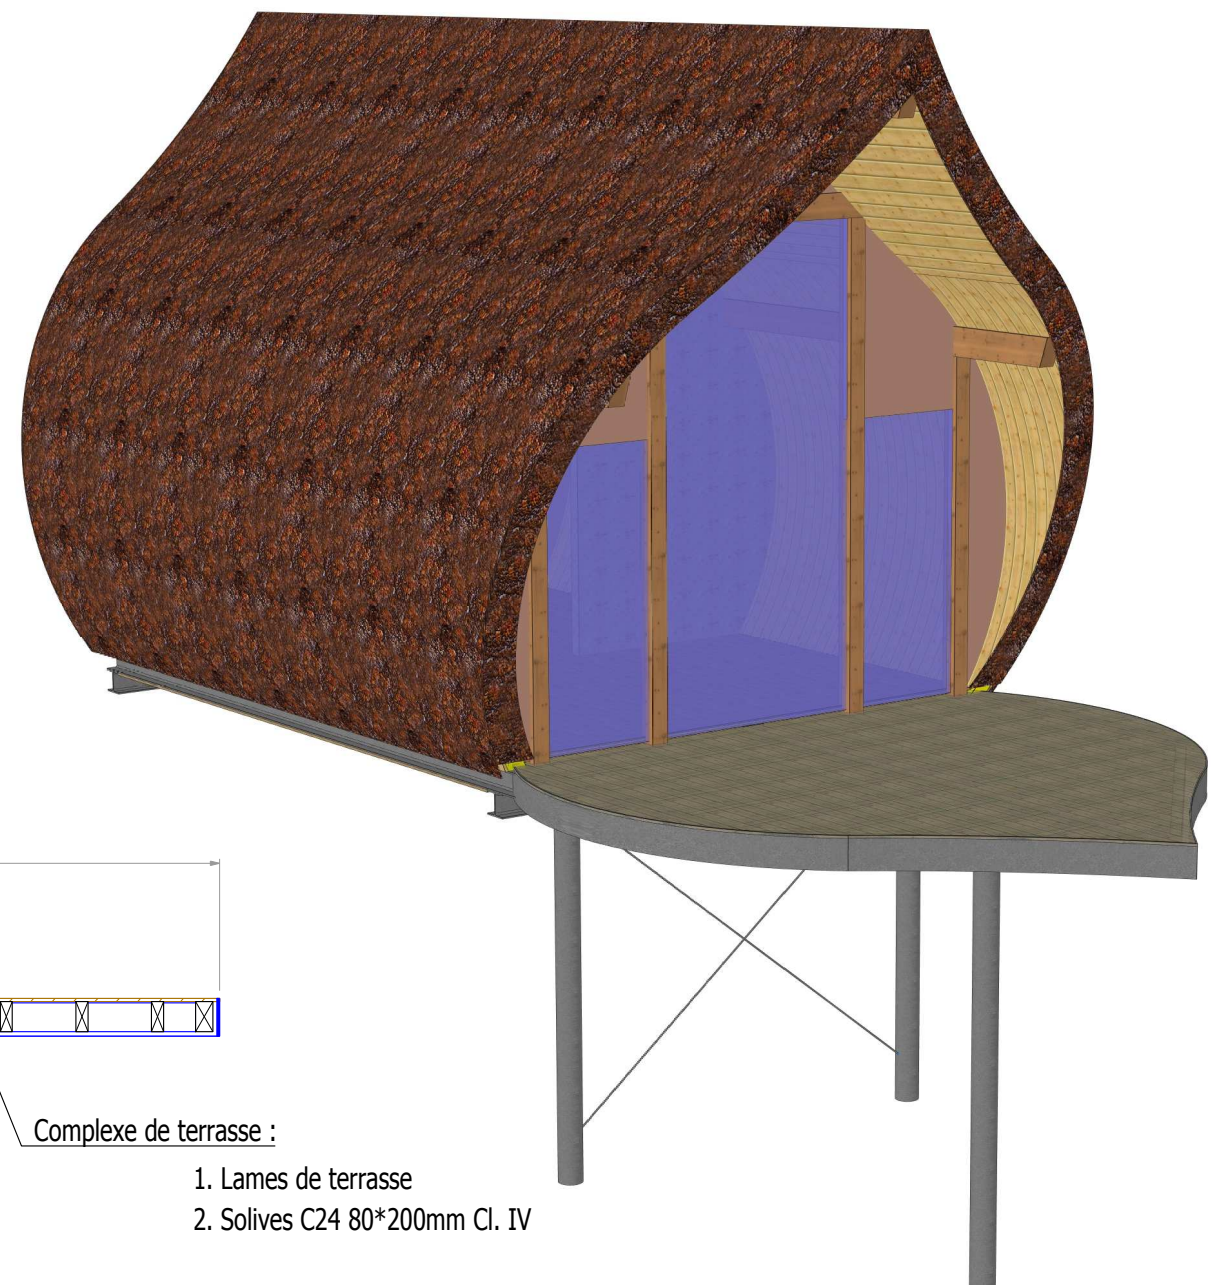

- Complexe de terrasse :
1. Lames de terrasse
 2. Solives C24 80*200mm Cl. IV




Coupe transversale

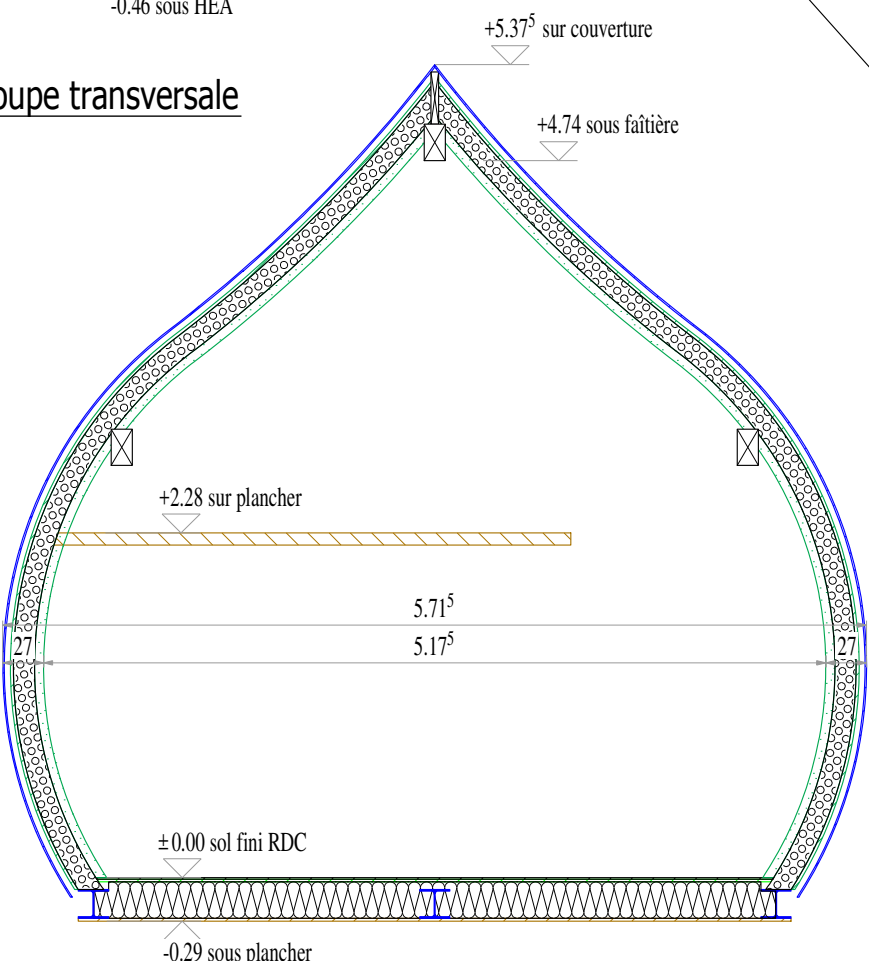






- Complexe de plancher :
1. Finition int type parquet
 2. Panneau OSB 18mm
 3. Solives C24 80*240mm
 4. Isolant 240mm
 5. Panneau de protection en sous-face
- Poteau métallique S235 $\phi 194$ mm/Ep. 6mm
- Poteau métallique S235 $\phi 194$ mm/Ep. 6mm

Logements insolites La Sautellerie 07380 LA SOUCHE Structure métallique et bois	0	N. QUERRY	Ech. 1/50e	Indice	Date	Modifications
	Plan 2-001	querry@perrinetassocies.com		Origine	14/12/2017	-
	La Châtaigne - Structure			A		
				B		
				C		
D						
N° de client	0183-TamTam Architecture	E				

Plan RDC / Structure plancher inférieur

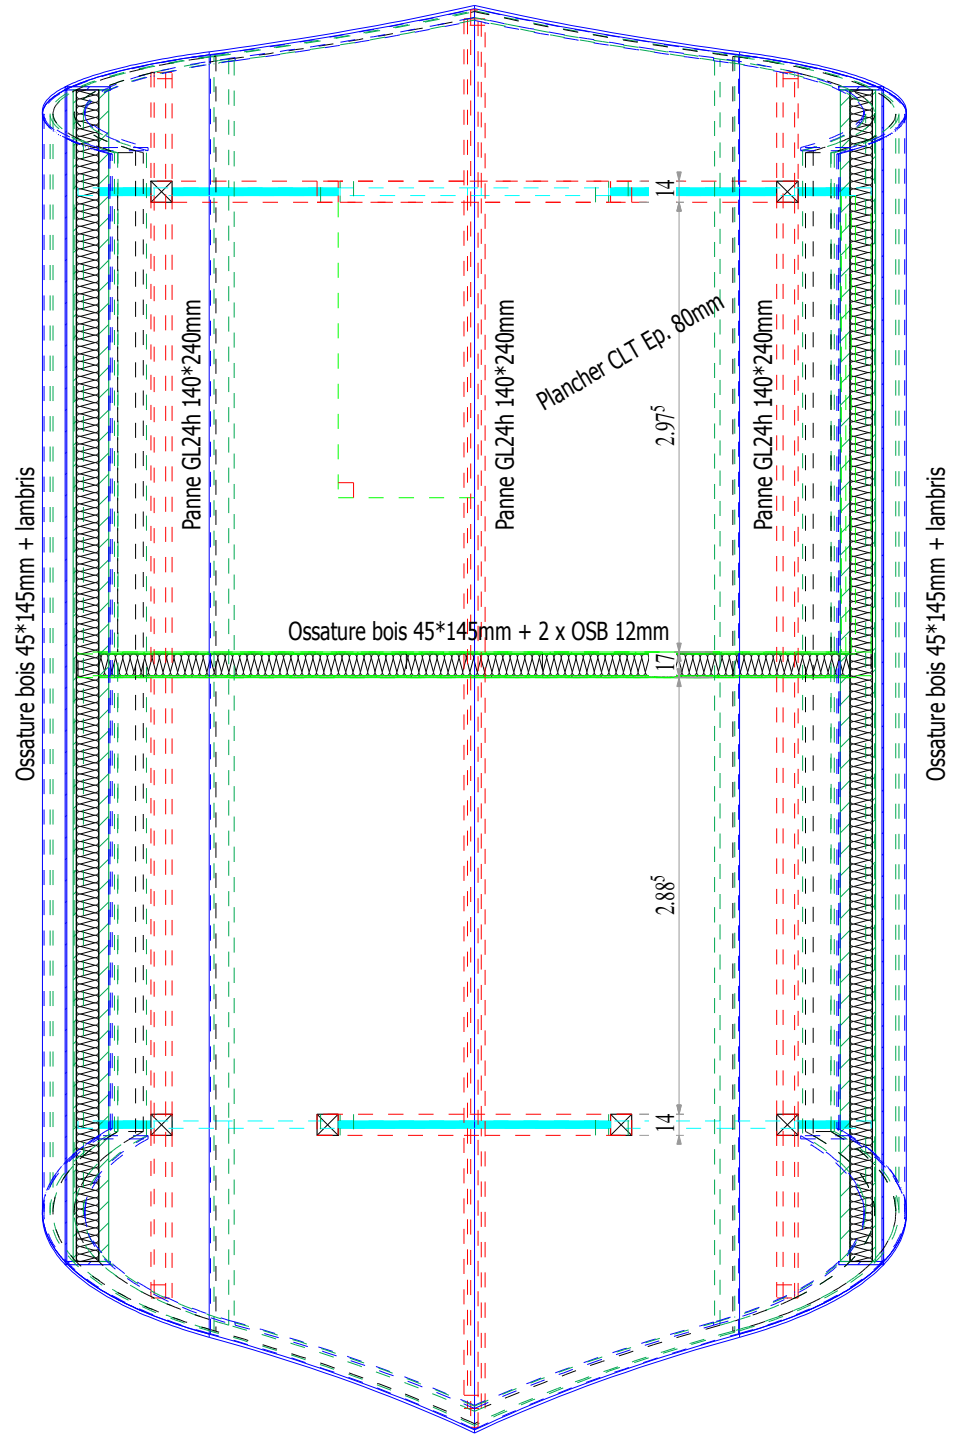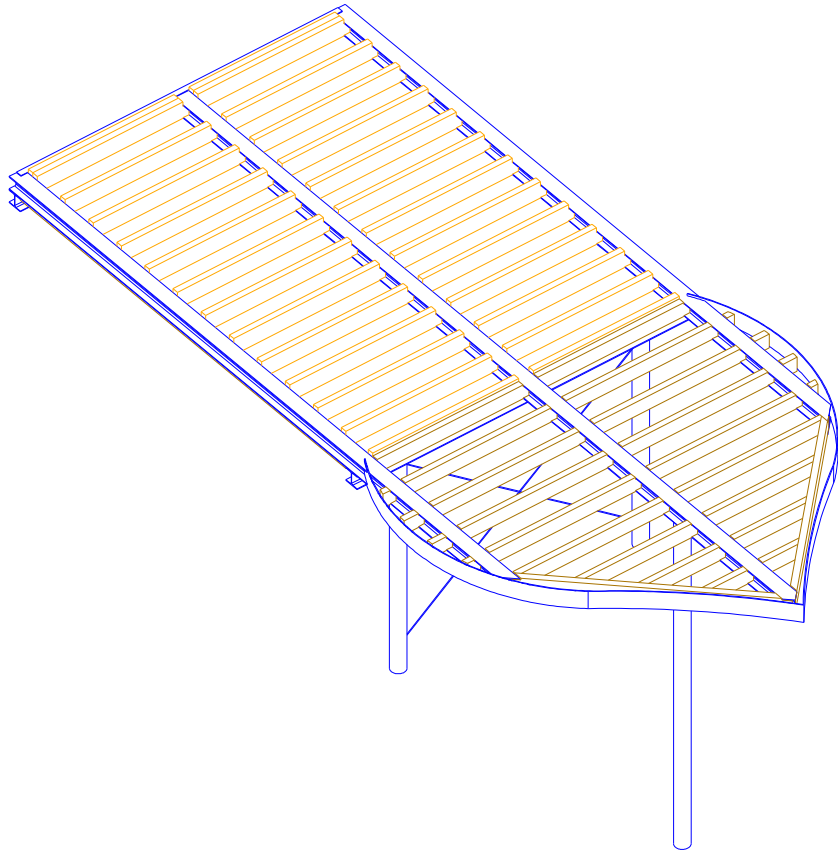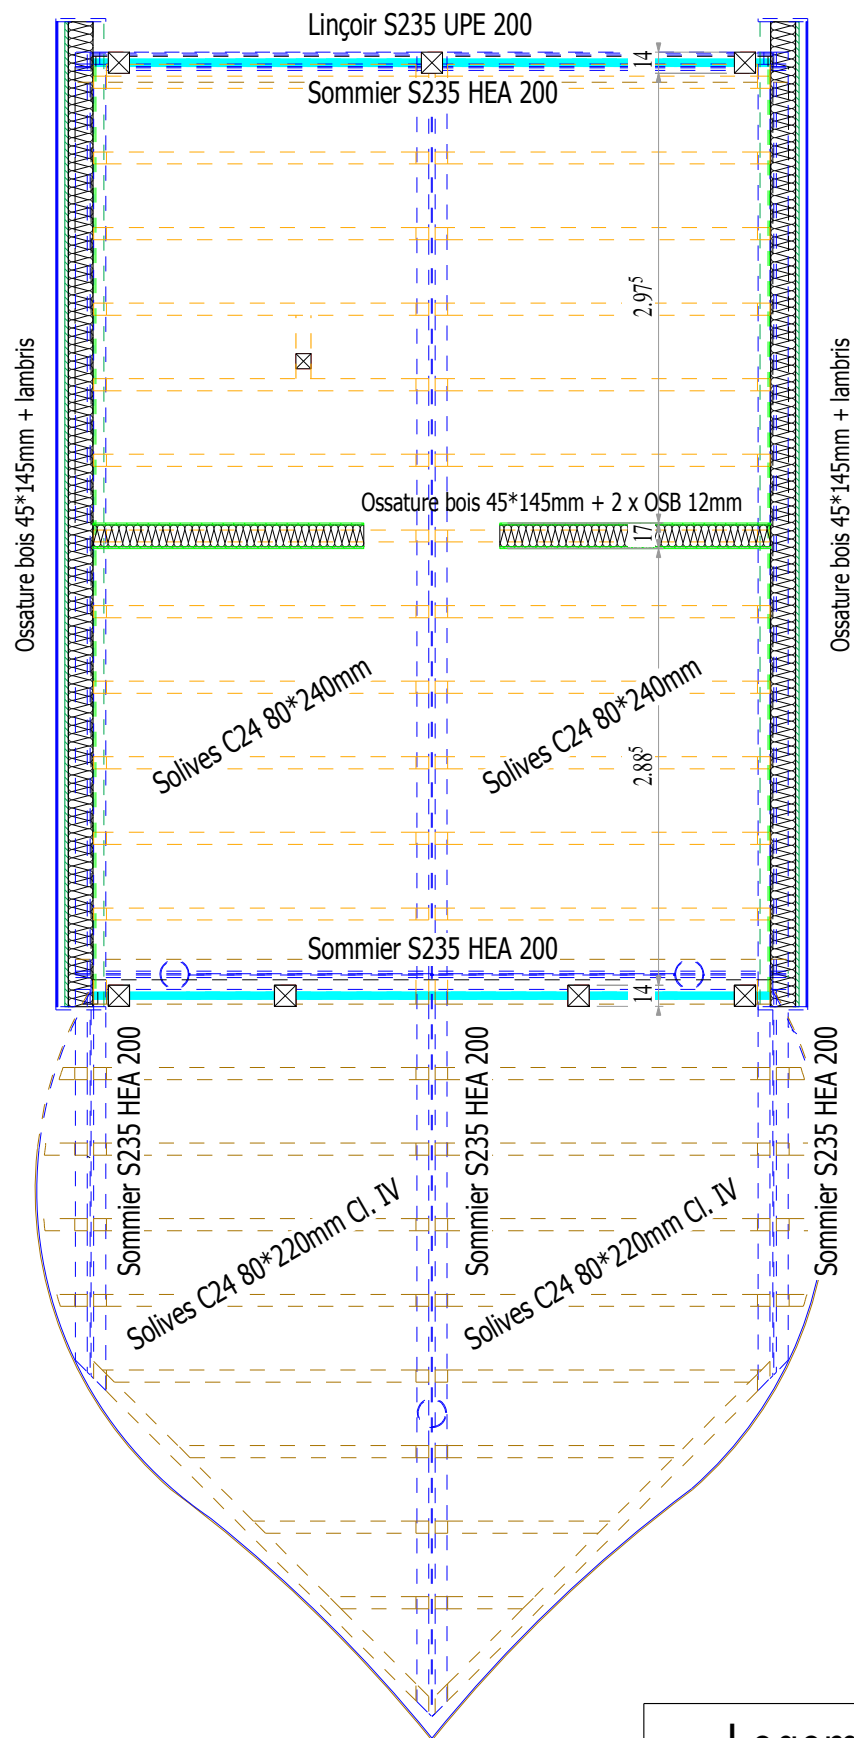

<p>Logements insolites</p> <p>La Sautellerie 07380 LA SOUCHE</p> <p>Structure métallique et bois</p>	0	N. QUERRY	Ech. 1/50e	Indice	Date	Modifications
	Plan 2-002	query@perrinetassocies.com		Origine	14/12/2017	-
	<p>La Châtaigne - Structure</p> <p>N° de client 0183-TamTam Architecture</p>			A		
				B		
				C		
D						
				E		

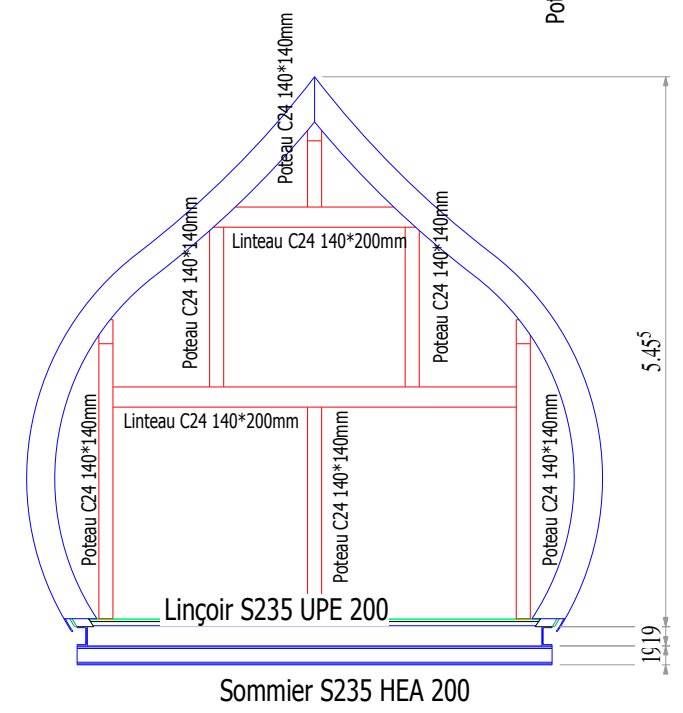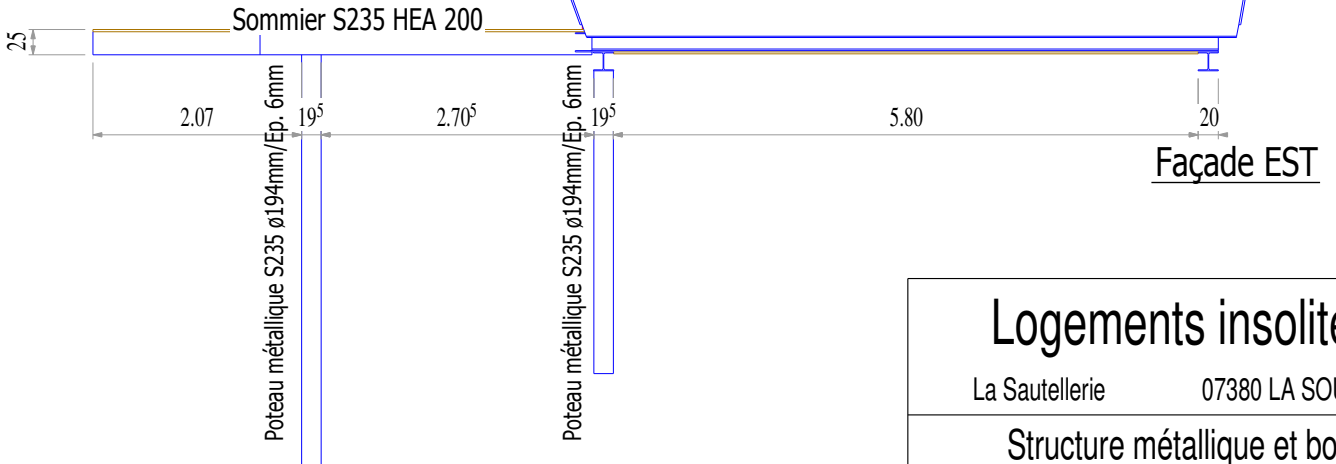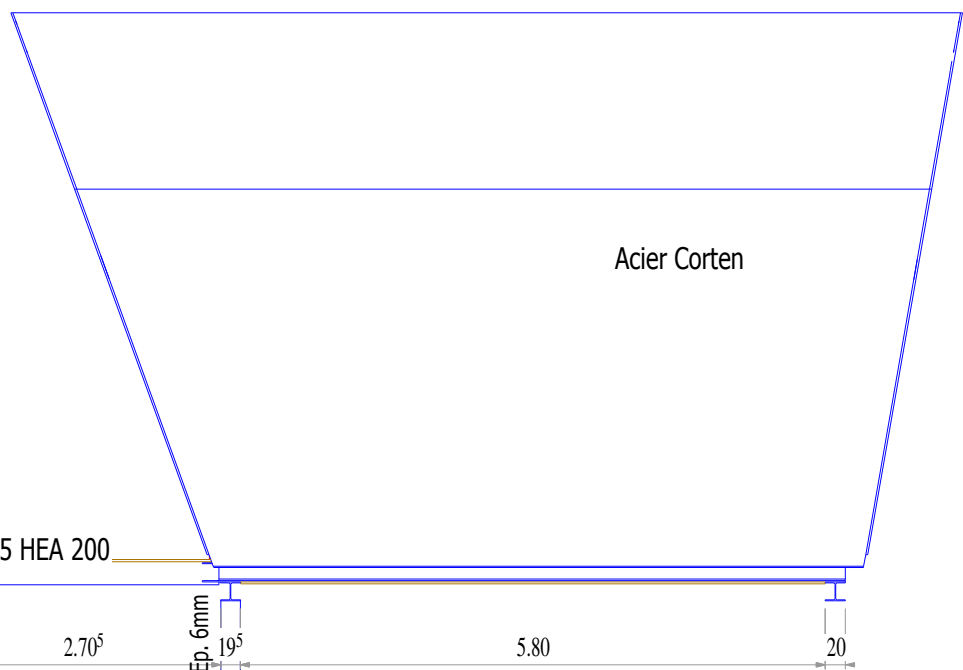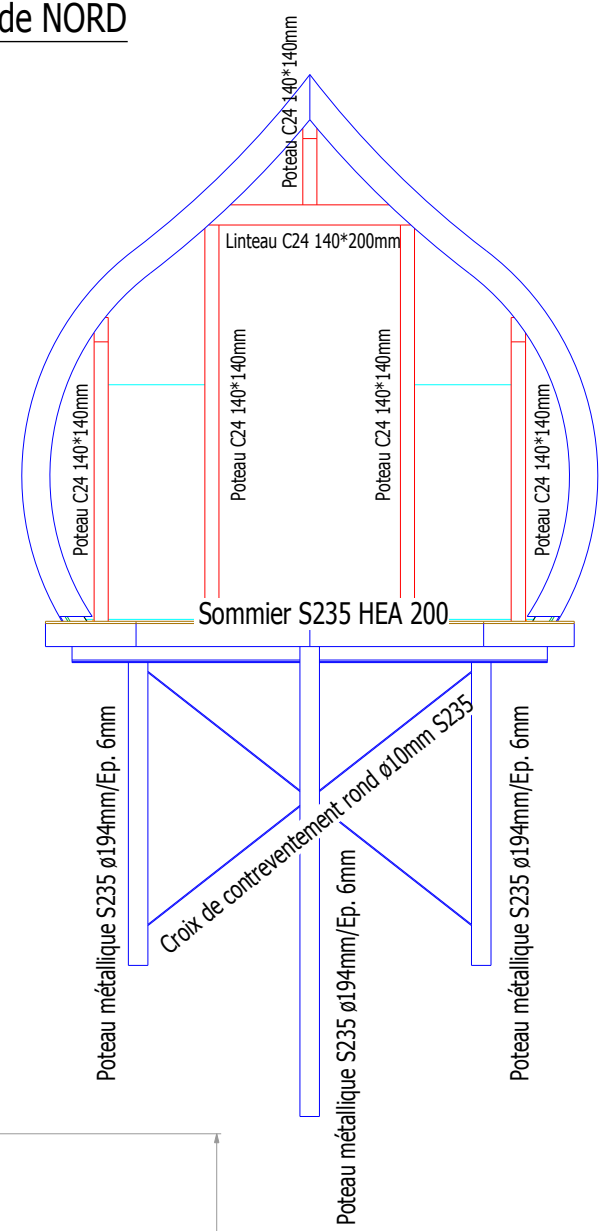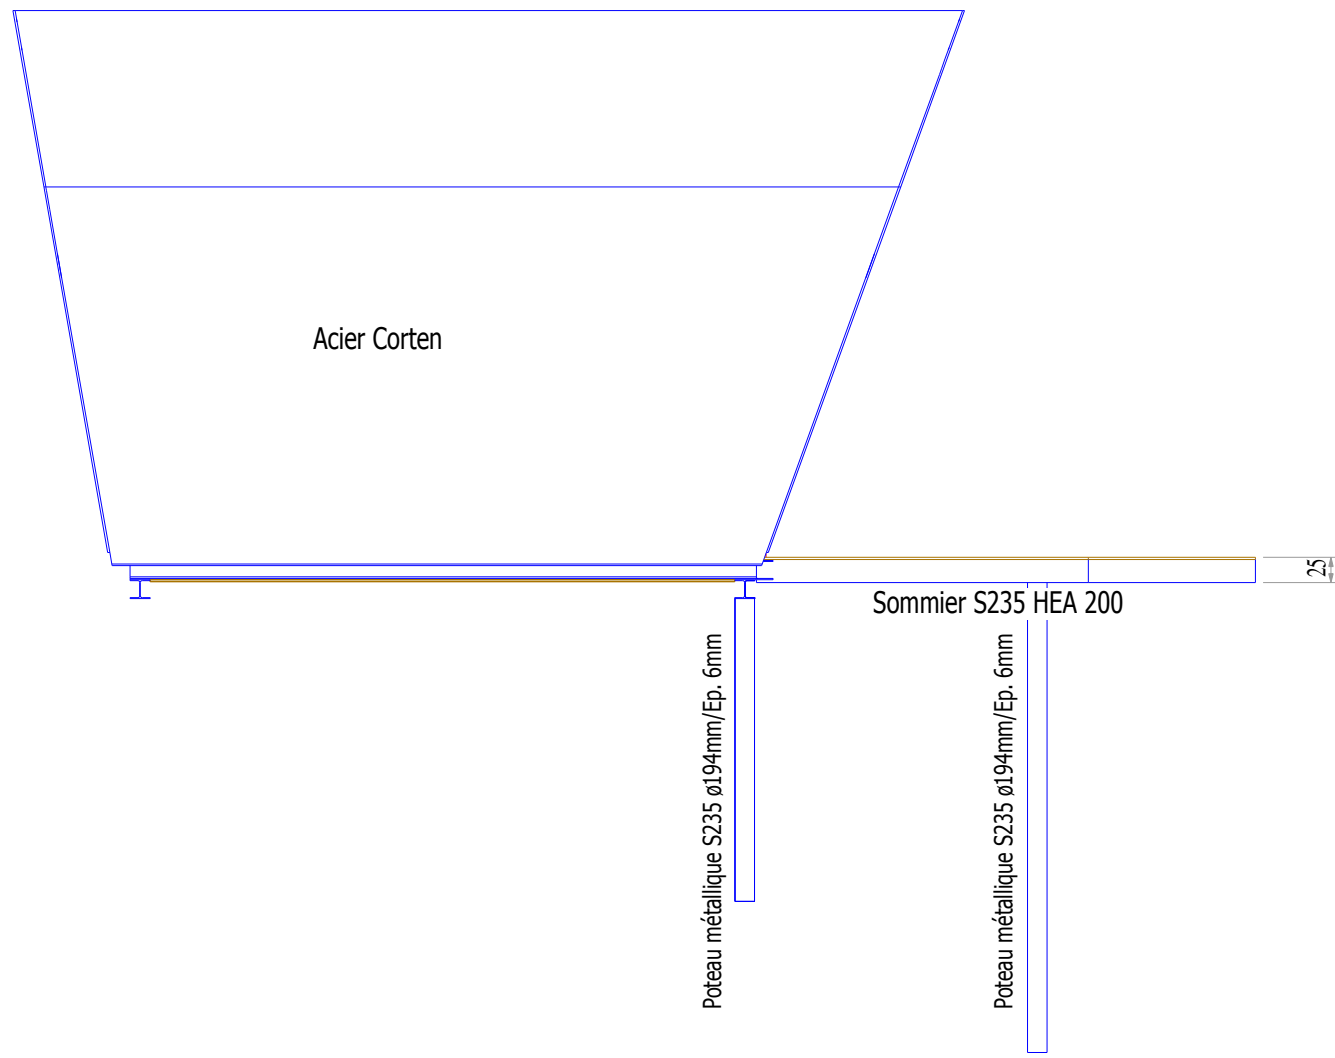

Façade SUD

<h3>Logements insolites</h3> <p>La Sautellerie 07380 LA SOUCHE</p> <p>Structure métallique et bois</p>	0	N. QUERRY	Ech. 1/50e	Indice	Date	Modifications
	Plan 2-002	query@perrinetassociés.com		Origine	14/12/2017	-
La Châtaigne - Structure		N° de client	0183-TamTam Architecture		A	
				B		
				C		
				D		
				E		