
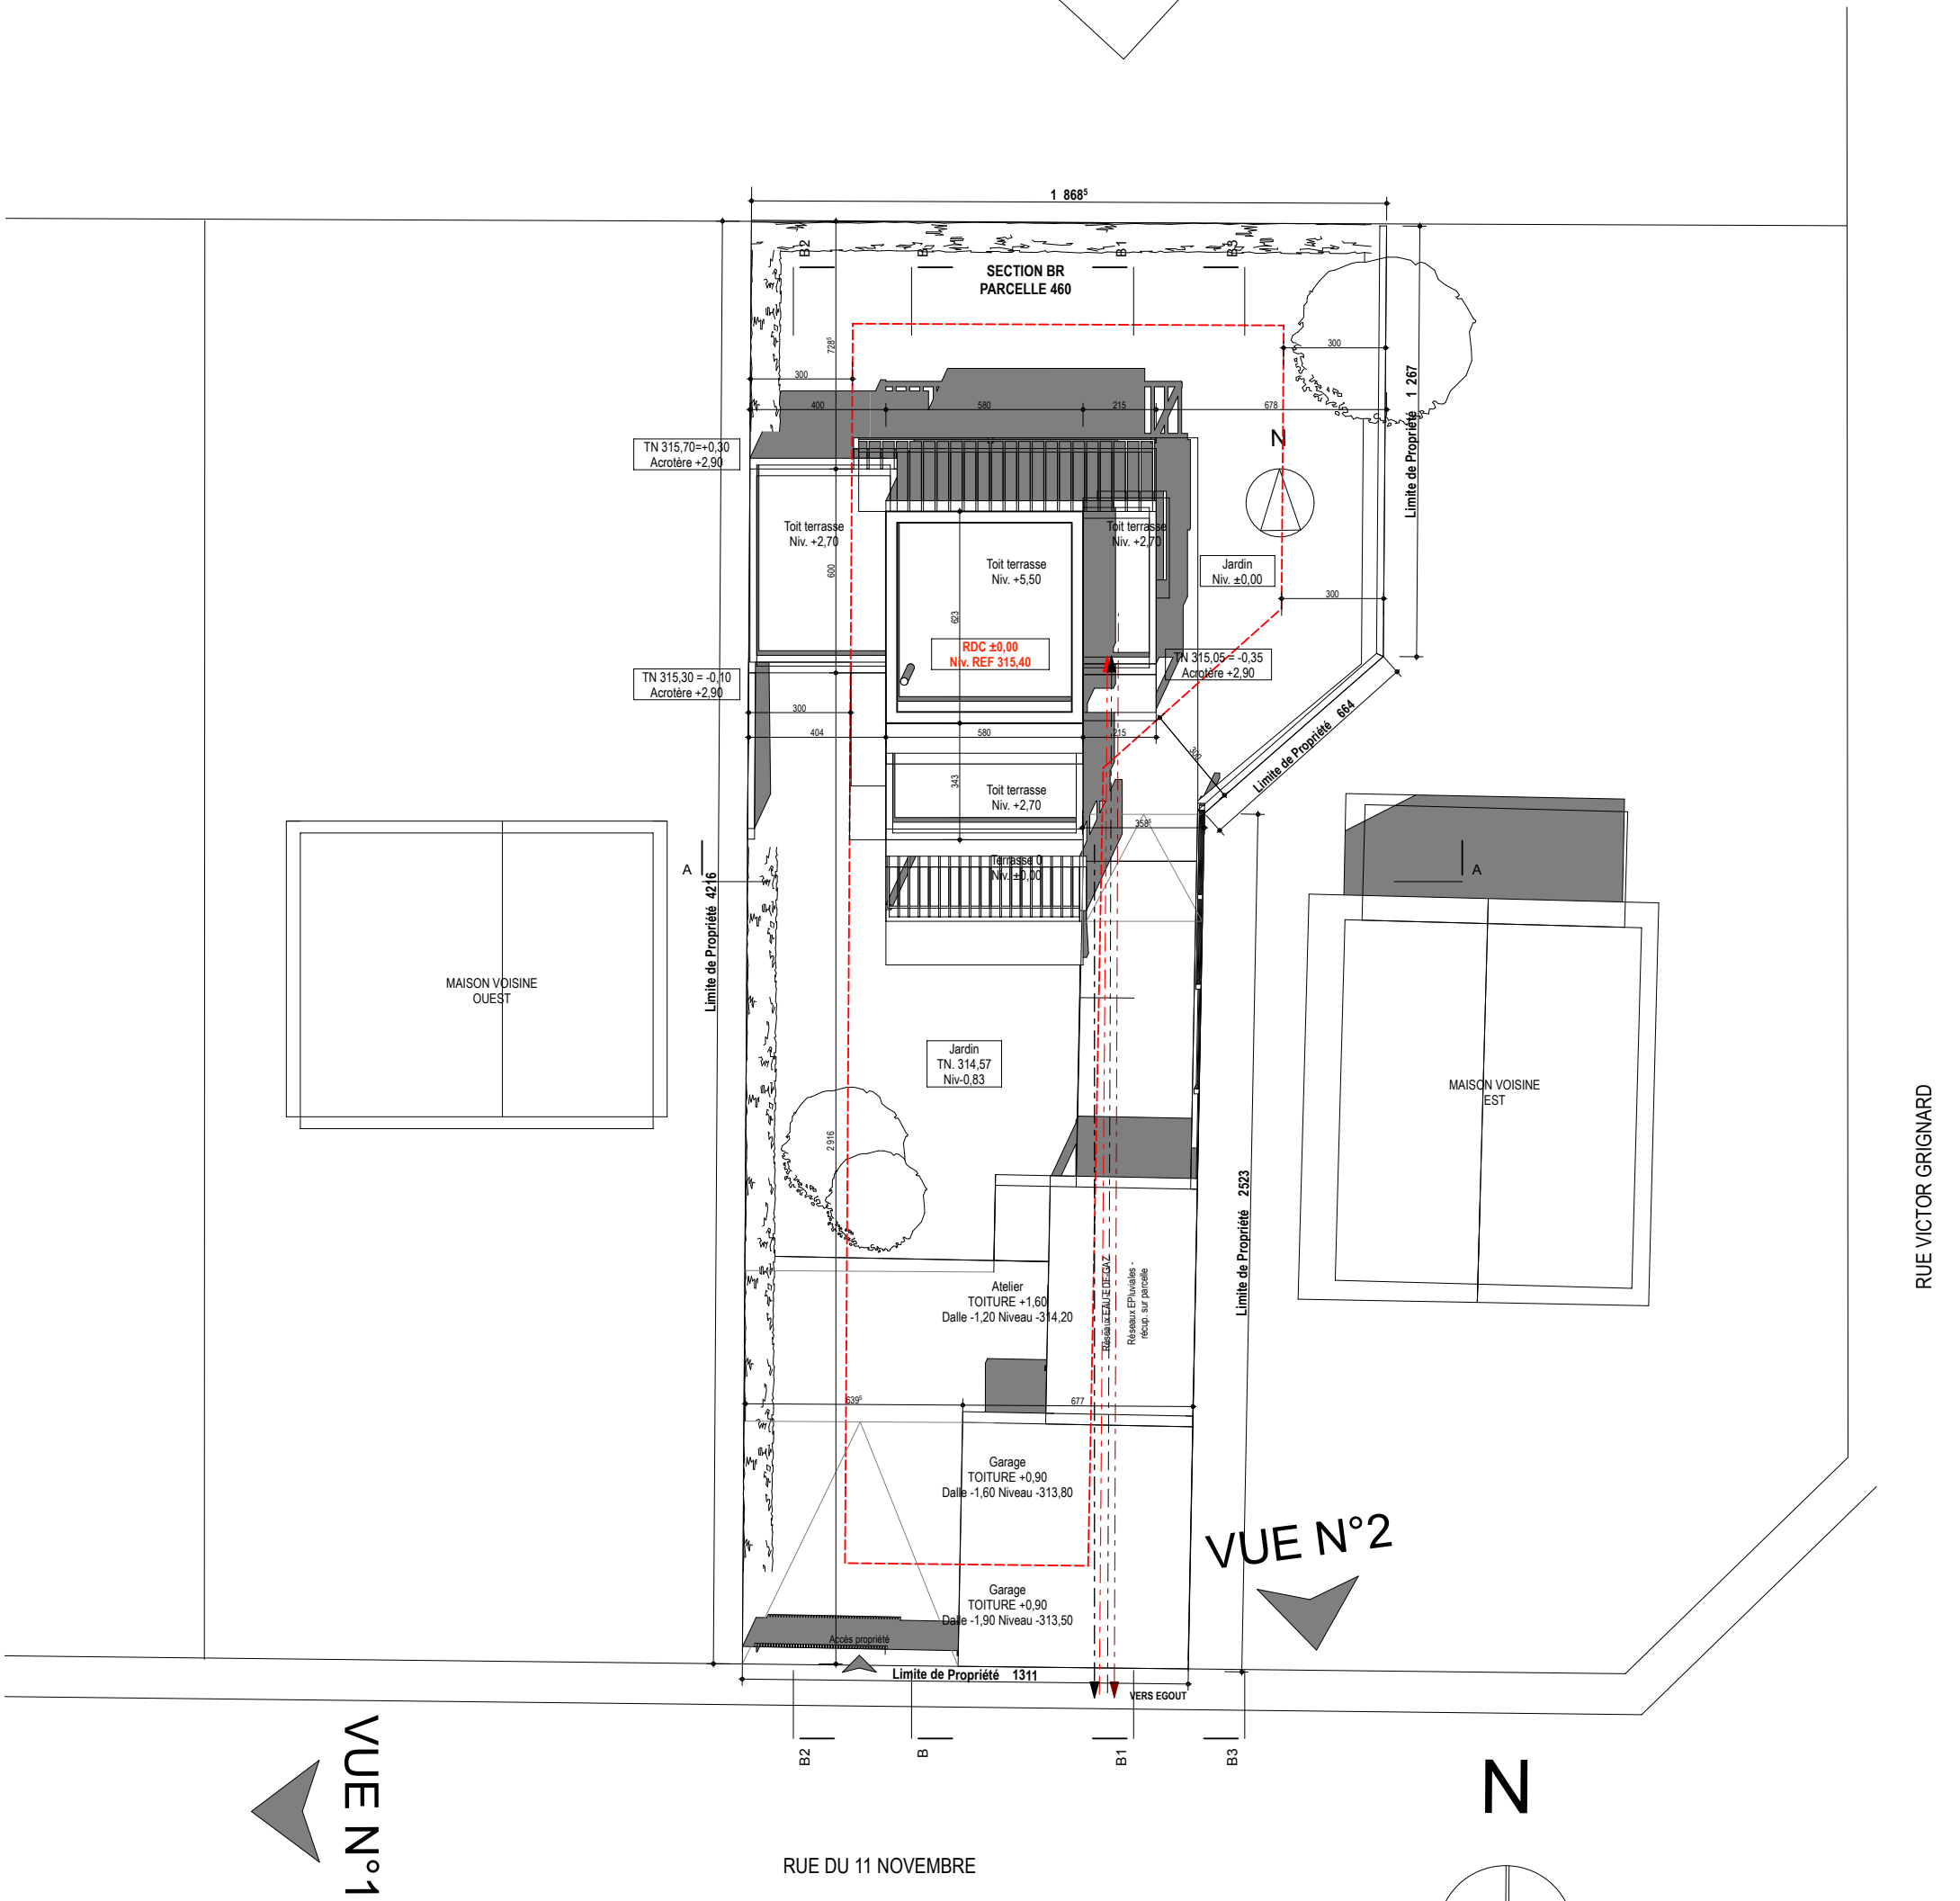


VUE N°3

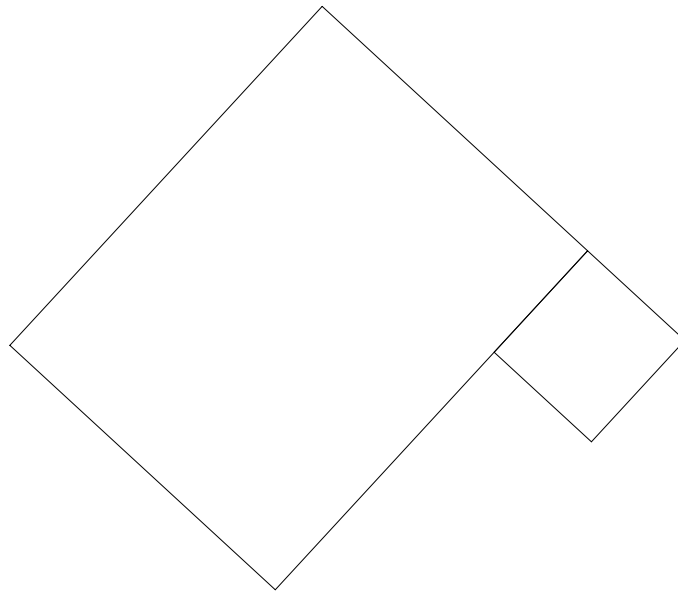


VUE N°1

Valérie GROS
Architecte D.P.L.G.

9B rue Eugene Savoye 25000 Besançon

RUE DU 11 NOVEMBRE

N

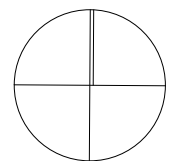

Plan de masse
1:1, 1:200

PC-MI2