




Coupe AA

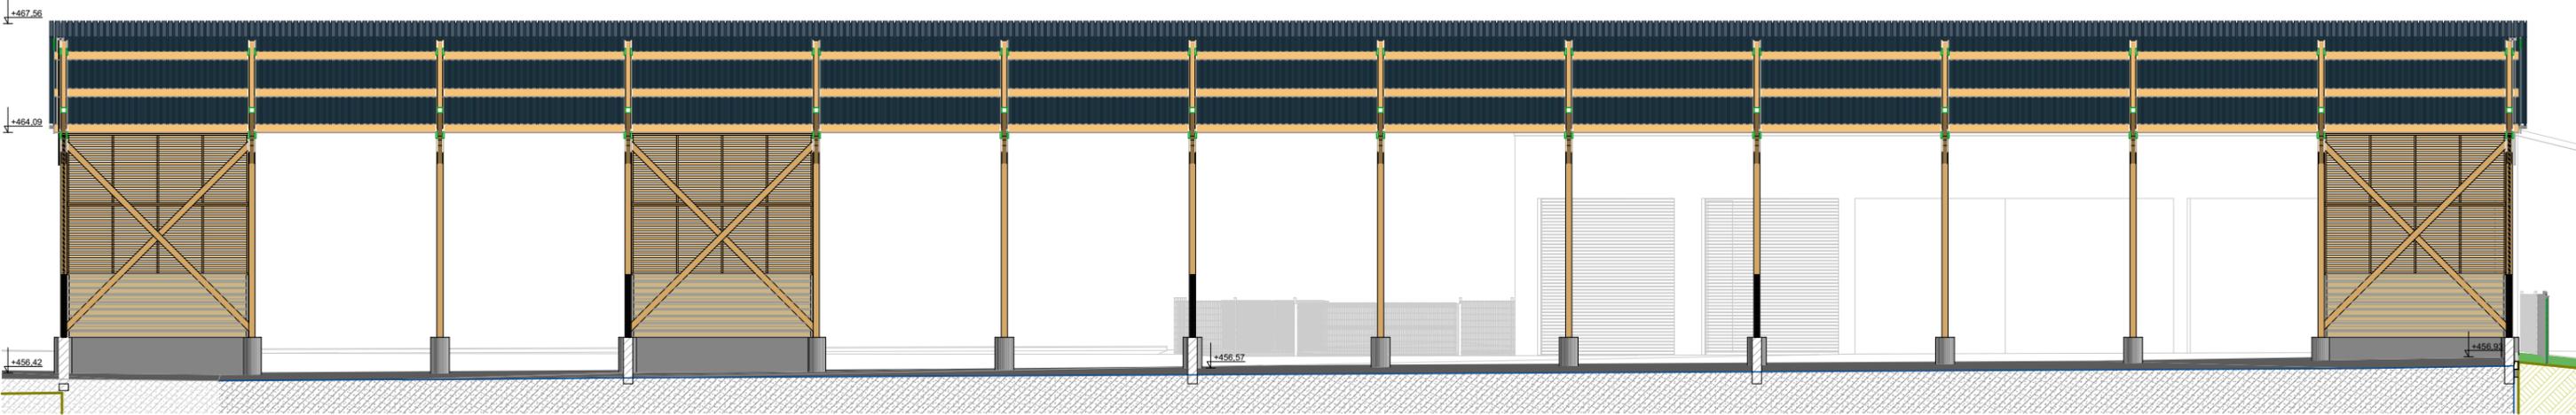

Coupe AA avec option murs

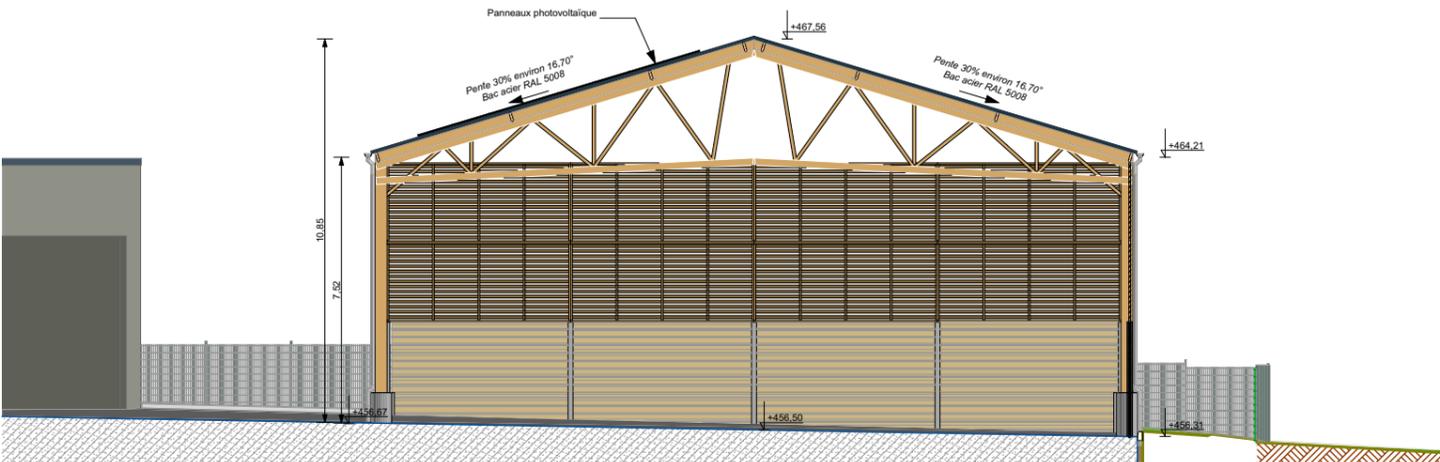

Coupe BB

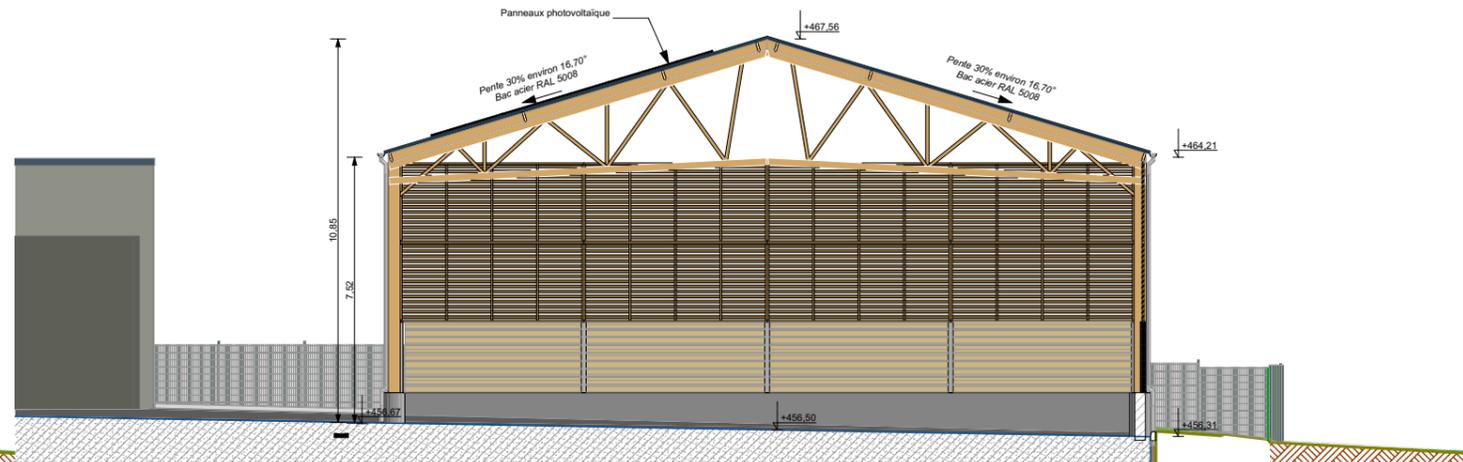

Coupe BB avec option murs

 Service Patrimoine et Energies André METZDORFF Architecte D.P.L.G.	<b>SIEEN</b> Construction d'un bâtiment de stockage bois à Chateau-Chinon	N° Affaire : 644-194 N° Marché : C-2018-6	03/05/2018
	<i>Projet de Conception Générale</i>	Dessiné par : Bénédicte BRIFFAUD	<b>PCG</b>
	<b>Coupes</b>	Echelle :	<b>05</b>
			1:200