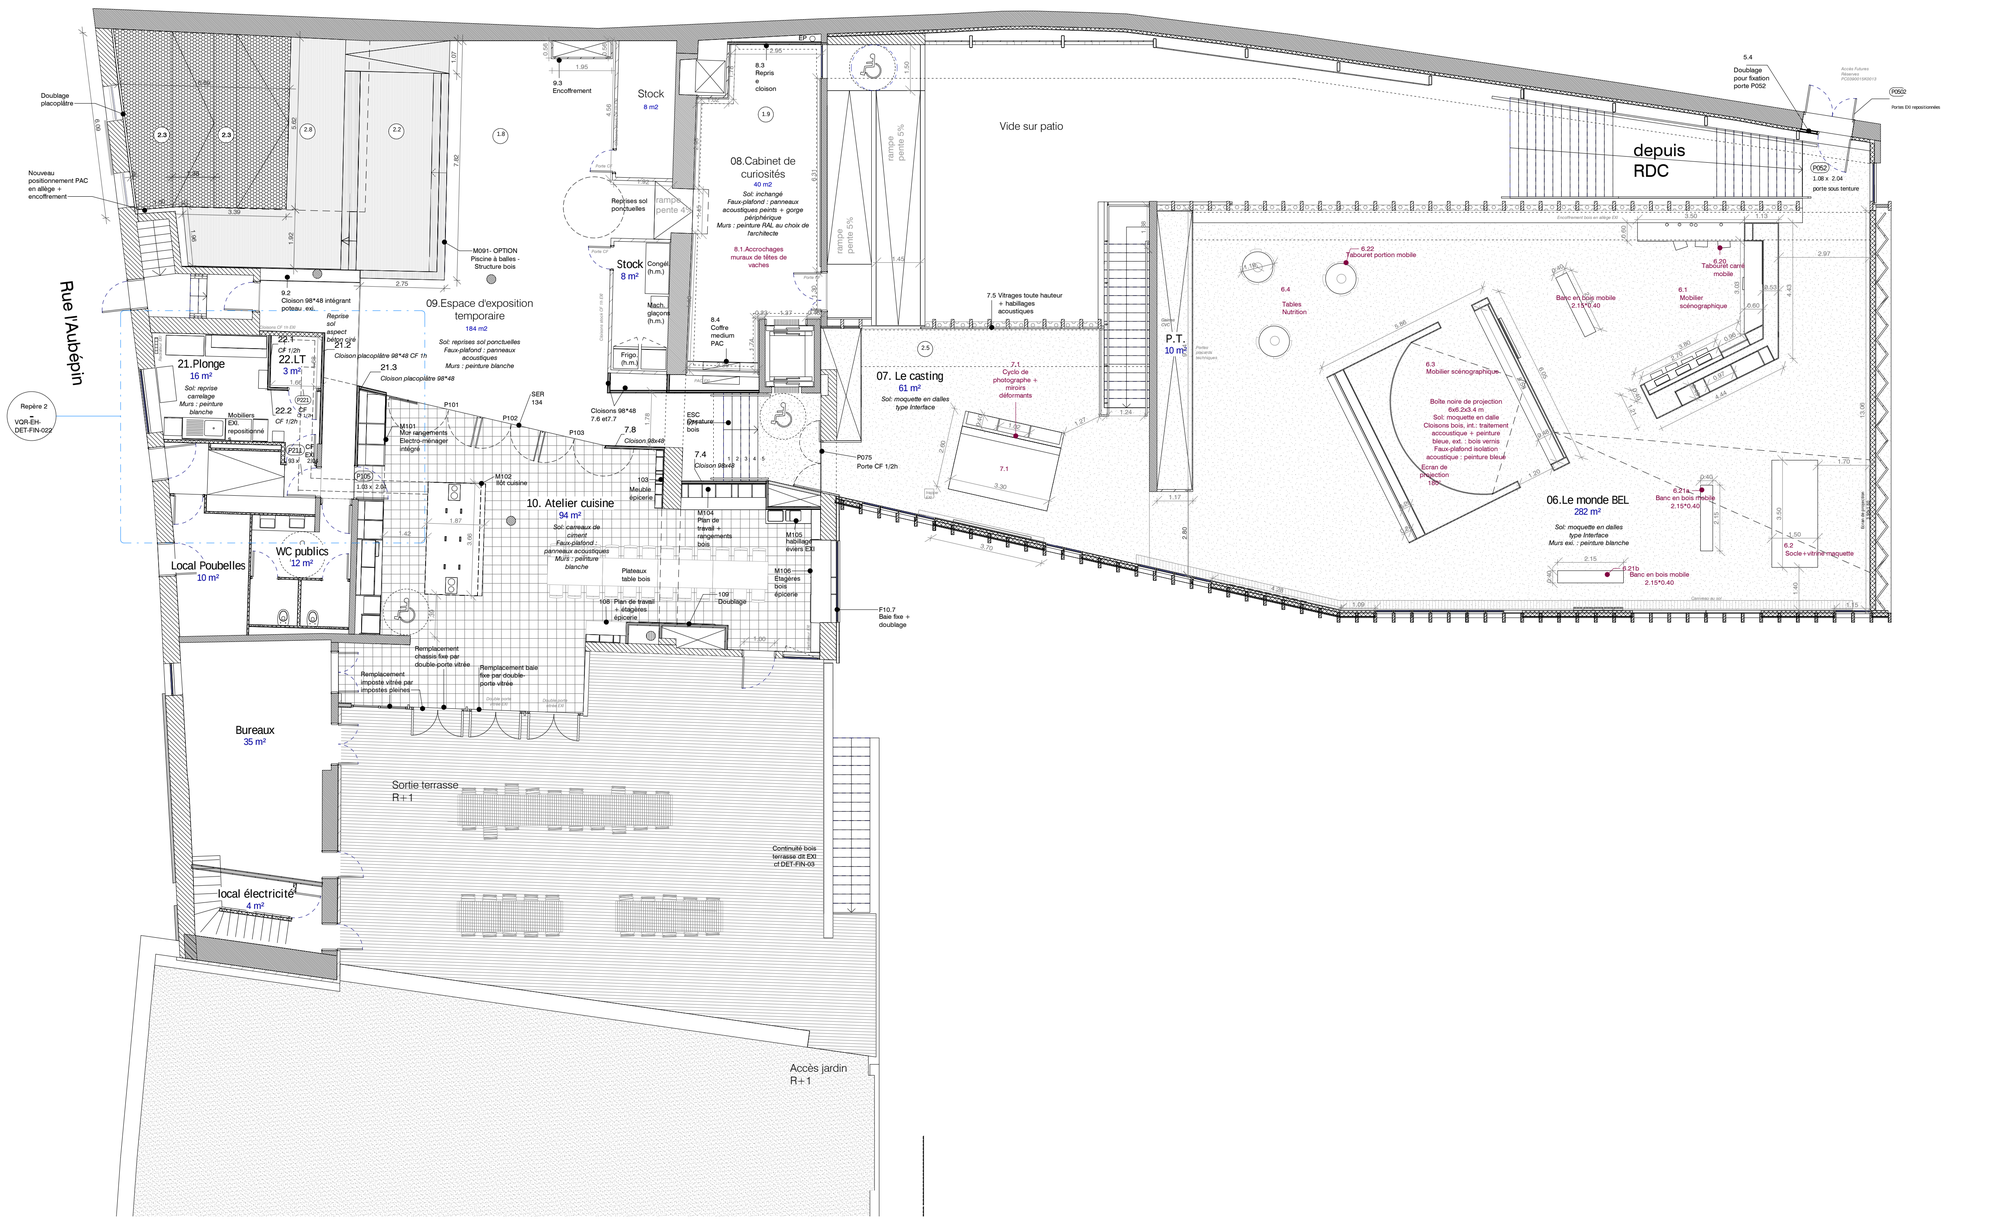

BAT-PLN-R+1
1 : 100

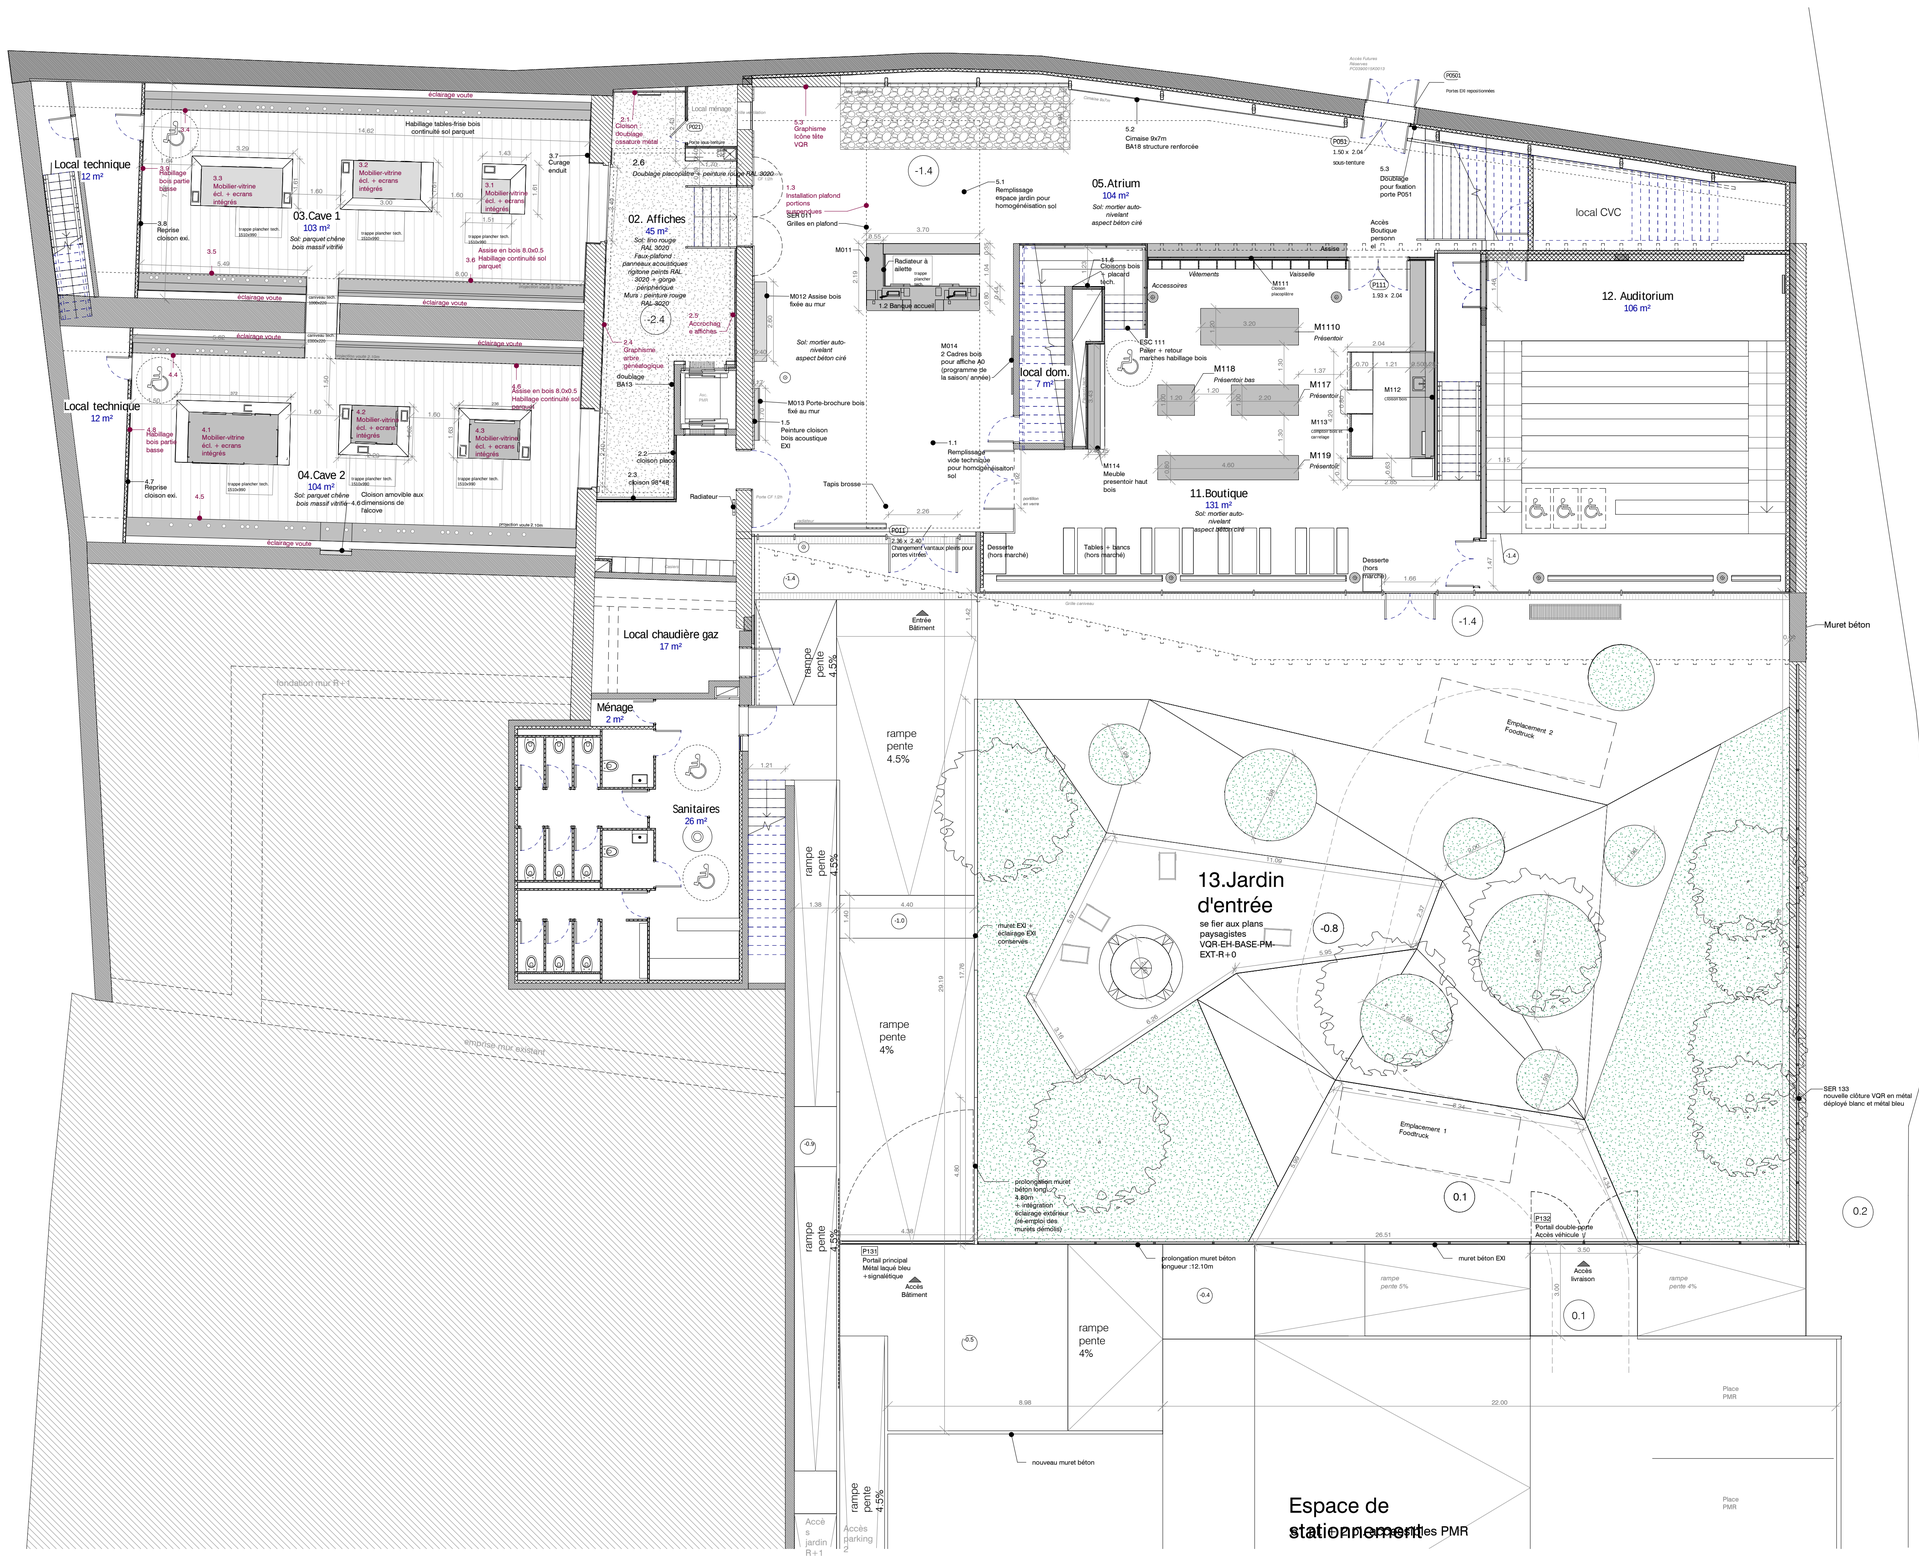

BAT-PLN-R+0
1 : 100

LEGENDE
Hiérarchisation des anotations

Projet - BATIMENT	M : Menuiserie	P : Porte
Projet - MUSEOGRAPHIE	SER : Serrurerie	F : Fenêtre
Existant		

BAT
1 : 100

PROJET
MAISON DE LA VACHE QUI RIT
25 rue Richebourg
39000 LONS-LE-SAUNIER

MAITRISE D'OUVRAGE
FROMAGERIES BEL
2 allée de Longchamp
92150 SURESNES
01 84 02 10 50
www.paris-habitat.fr

ARCHITECTES
ENCORE HEUREUX
5 rue Curial
75019 PARIS
01 53 19 09 36
www.encoreheureux.org

BUREAUX D'ETUDE
deValence
Graphistes
80 rue du Flog-St-Denis
75010 PARIS
01 53 34 88 10

ph. A
Ecclairagiste
6 Cité Paradis
75010 Paris
01 53 20 07 73

ATEC
BET économie
17 rue du Vanneau
95180 MENUCOURT
01 34 46 91 92

Innovation Fluides
BET Fluides et thermique
87 Quai de la Marne
94340 Joinville-le-Pont
01 42 83 88 45

BASE Paris
Paysagiste
208, rue Saint-Maur
75010 PARIS
01 42 77 81 81

Mardi 8
Production audio-visuelle
PARIS ET MARSEILLLE
07 78 25 02 87

SIGNATURE

PHASE
DCE

DATE
28/06/2017

INDICE
Ind.A : 24/04/2017
Ind.B : 28/06/2017

TITRE
Plans bâtiment R+1 et R+0

DESSINE PAR
EH

ECHELLE
1 : 100

PAGE
VQR-EH-BAT-PLNS

© 2017 ENCORE HEUREUX - EH SARL