



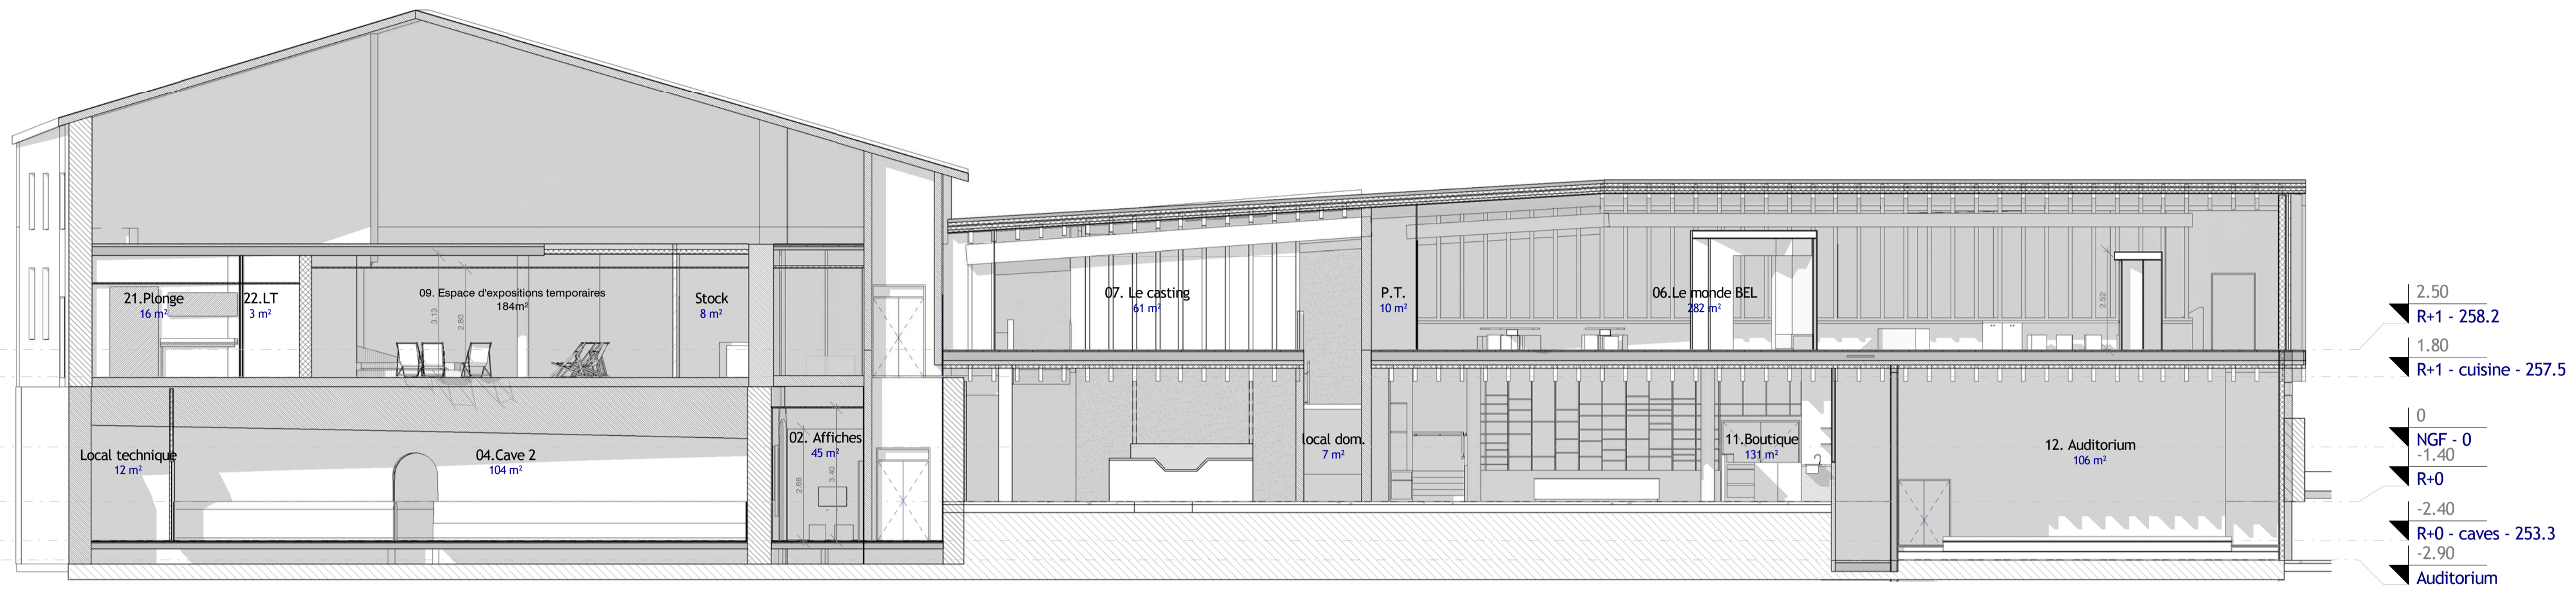


COUPE LONGITUDINALE AA'




COUPE LONGITUDINALE BB'

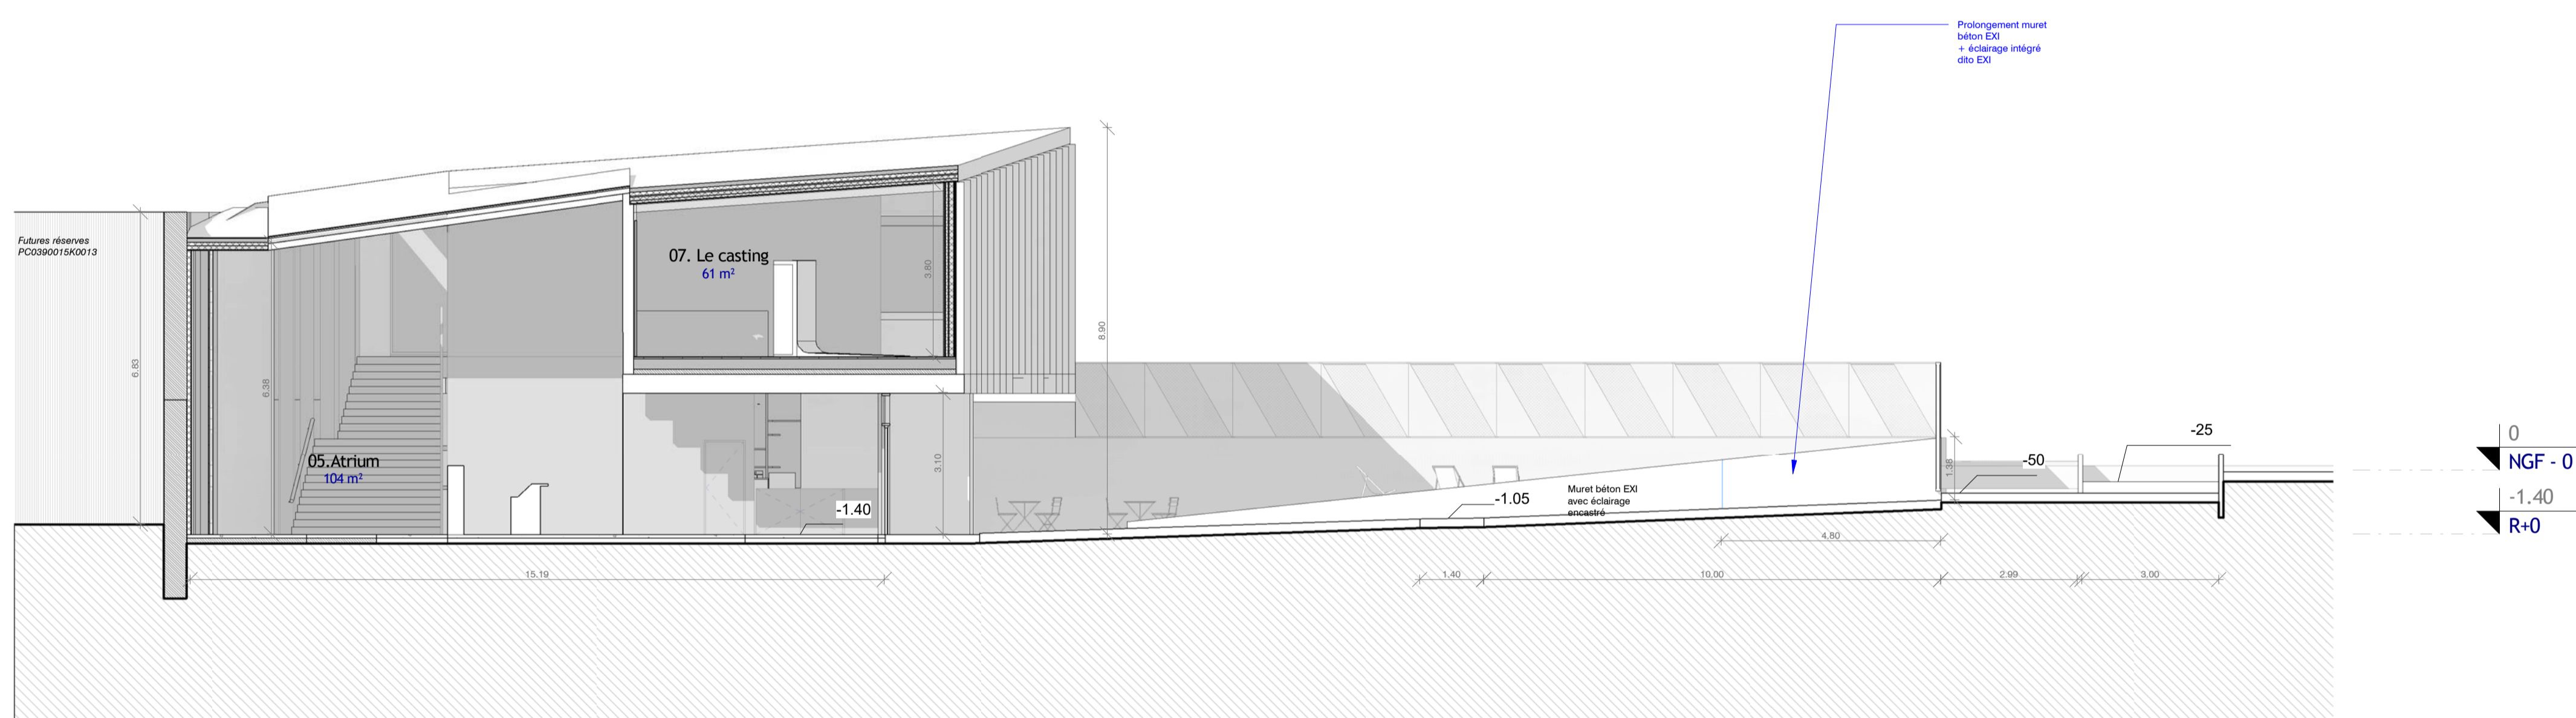


COUPE TRANSVERSALE 11'

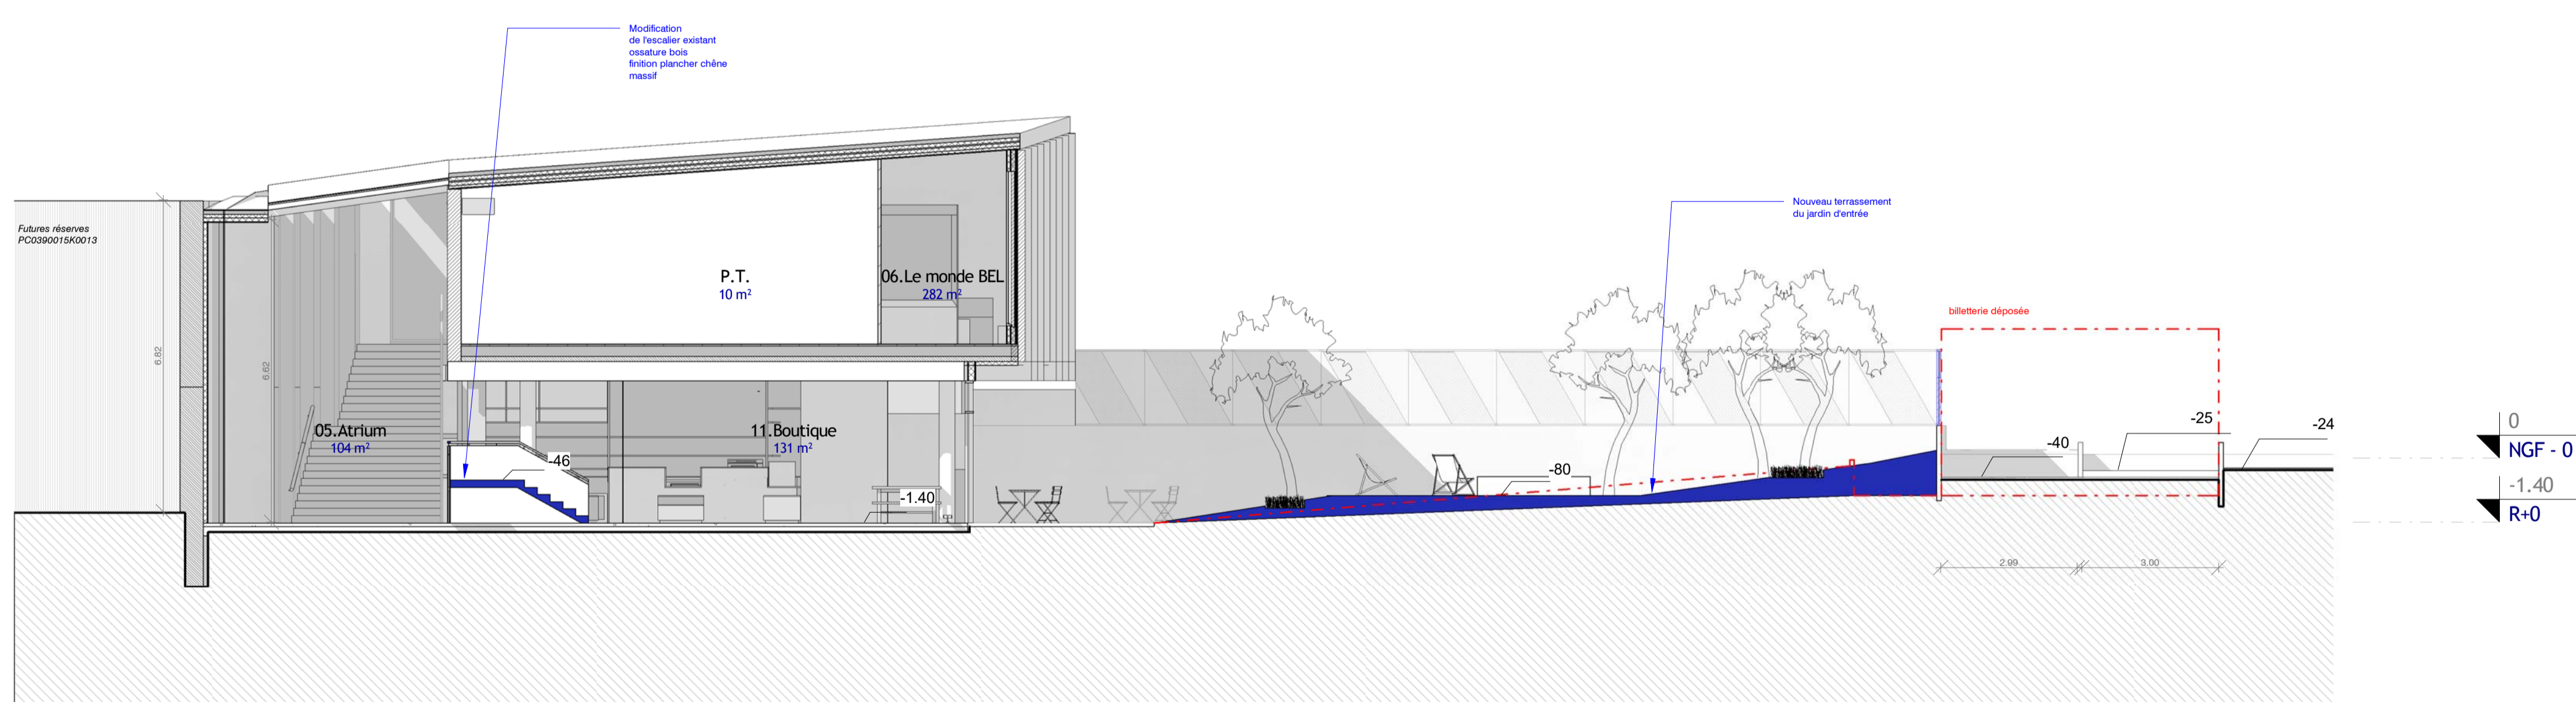

COUPE TRANSVERSALE 22'

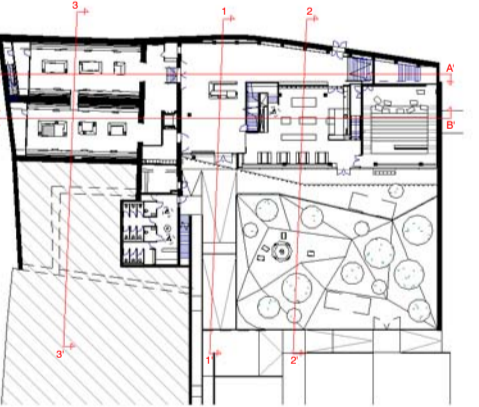

PLAN DE REPERAGE

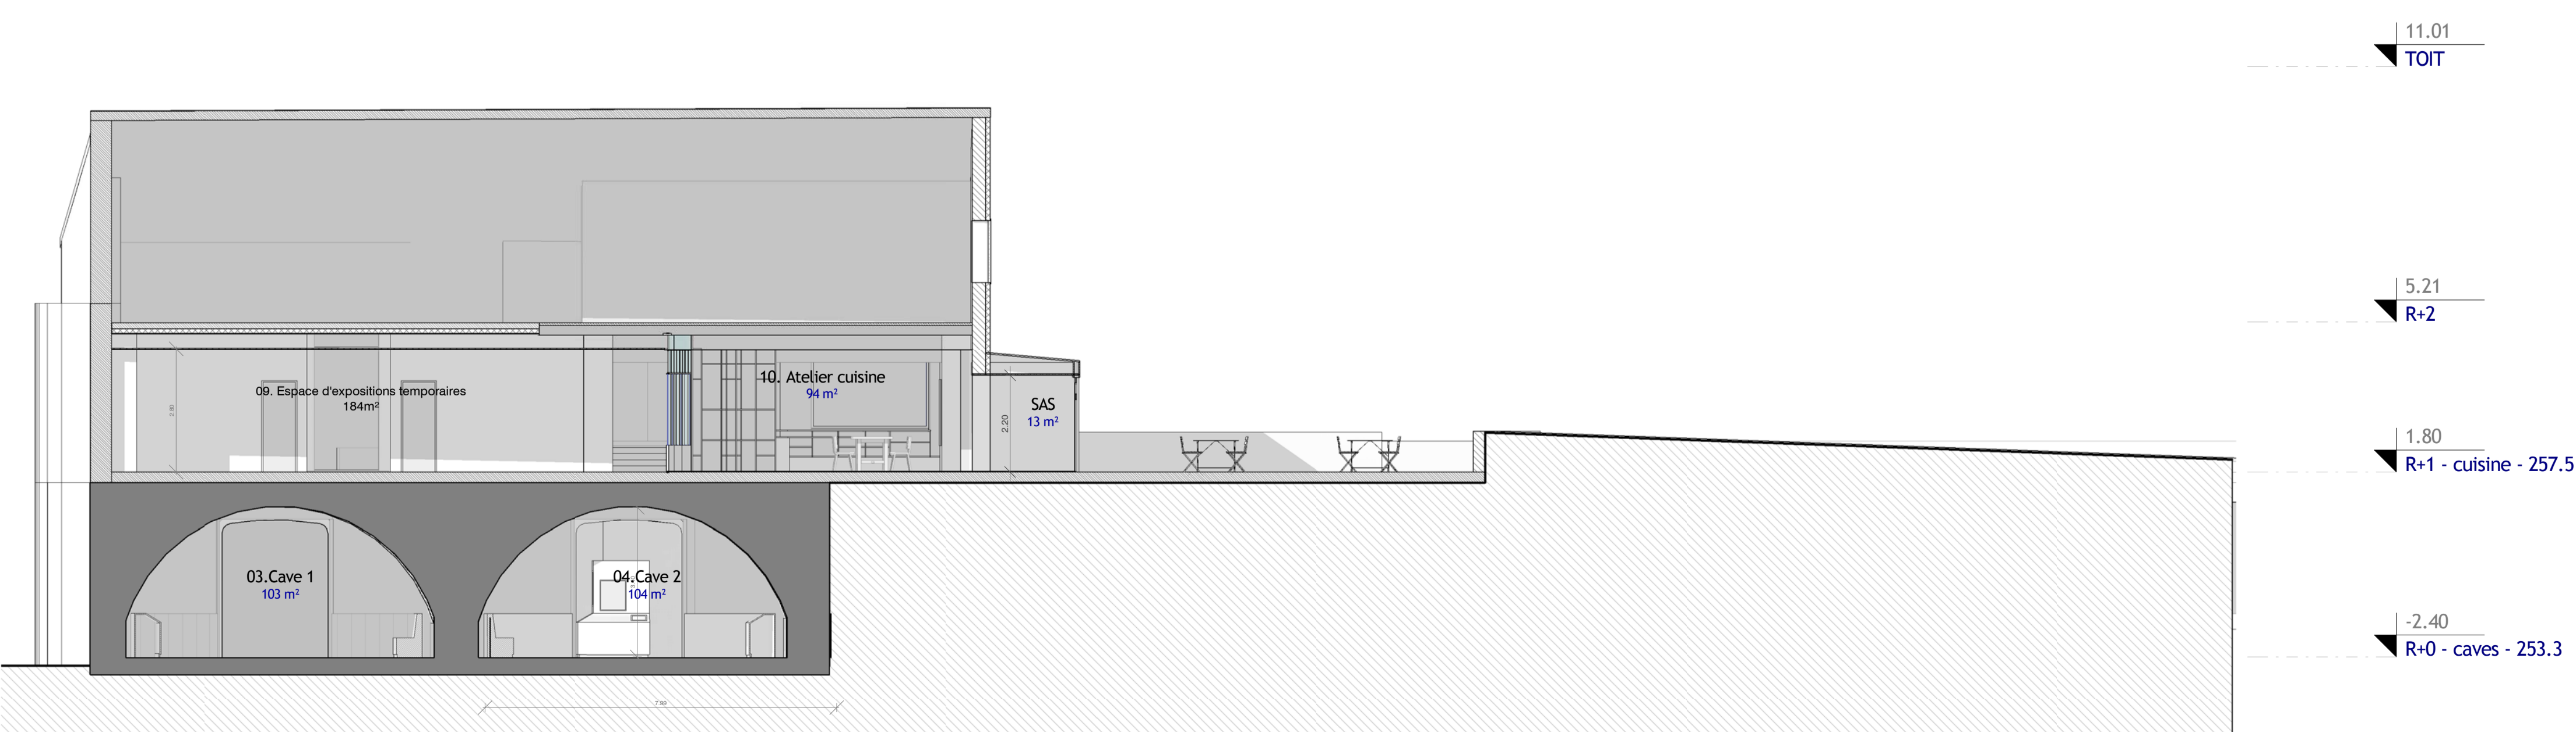

COUPE TRANSVERSALE 33'

MAISON DE LA VACHE QUI RIT
 2 allée de Longchamp
 92130 SARCÉVILLE
 01 30 30 30 30

FROMAGERIES BEL
 2 allée de Longchamp
 92130 SARCÉVILLE
 01 30 30 30 30

ENCORE HEUREUX
 5 allée de Longchamp
 92130 SARCÉVILLE
 01 30 30 30 30

d'édifice
 2 allée de Longchamp
 92130 SARCÉVILLE
 01 30 30 30 30

DR. A.
 2 allée de Longchamp
 92130 SARCÉVILLE
 01 30 30 30 30

ATEC
 87 Rue de la République
 92130 SARCÉVILLE
 01 30 30 30 30

Innovation Fluides
 87 Rue de la République
 92130 SARCÉVILLE
 01 30 30 30 30

BASE Paris
 2 allée de Longchamp
 92130 SARCÉVILLE
 01 30 30 30 30

Merci à
 Profession auto-évaluée
 92130 SARCÉVILLE
 01 30 30 30 30

DCE

28/06/2017

M.A. SARKIS

M.B. SARKIS

Coups bâtiment

EH

Comme indiqué

VQR-EH-BAT-COU