

# FAVRAT

## construction bois

84 route du Lac • 74550 ORCIER

TÉL: 04 50 73 91 23 • Fax: 04 50 70 53 77 • Mail: be@favrat.fr

MAITRE D'OUVRAGE : SAS CHAMAREL "Les Barges"

-  
-

ARCHITECTE : ARKETYPE STUDIO ARCHITECTES

-  
-


# 15 455 Les BARGES

## Carnet de détails

### CONDITIONS D'ETUDES

Couverture.....:	-	Poids:	-	kg / m2
Plafond.....:	-	Poids:	-	kg / m2
Zone de neige.....:	-	Altitude:	-	m
Zone de vent.....:	-	Site:	-	
Zone sismique.....:	-	Cat.:	-	

01	Ech: 1:10, 1:5	Dessinateur : Sebastien MORIN
	Date: 18/03/2016	MODIFICATIONS
INDICE	A - 08/04/2016	- Détails 1,2,3,4,5,6,10,11,12,13
	B - 27/05/2016	- Détails 12, 13, 15, 16, 17, 18, 18bis, 19, 22, 23, 24
	C - 27/06/2016	- Détails modifiés : 2, 4, 5, 7, 8, 9, 10, 12, 13, 15, 16, 22, 23, 24 - Nouveau détails : 25 à 33, 13bis, 22bis
	D - 27/07/2016	- Détails modifiés : 3, 6
	E - 01/08/2016	- Modification corniche pour sortie EP : Détails modifiés : 3, 6, 11, 12
	F	

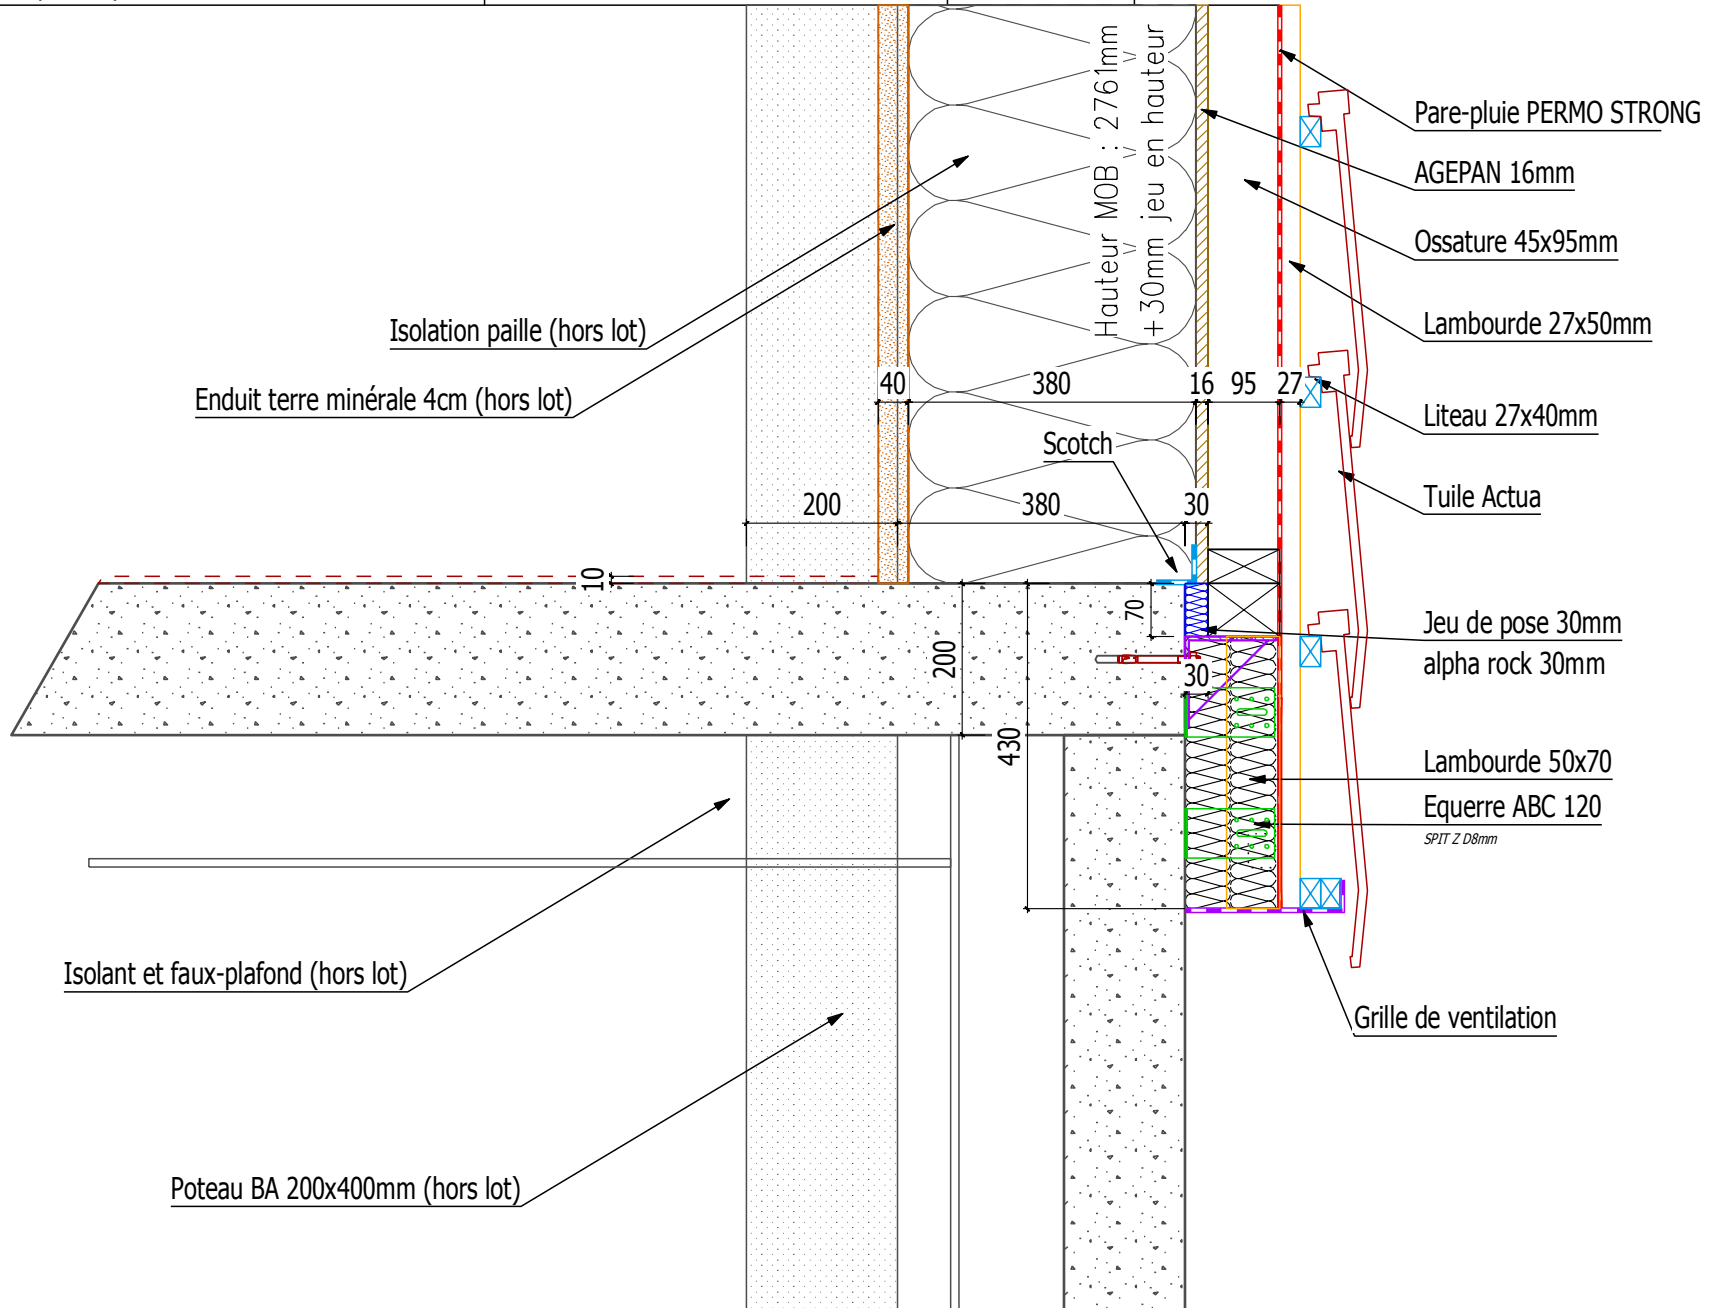

CHANTIER: Les Barges - Vaulx-en-Velin - 15 455

27/06/2016

S.MORIN

Coupes verticale





Ech.: 1:5


Nez de dalle / Façade bois

84 route du Lac 74550 ORCIER  
Tél: 04 50 73 91 23 Fax: 04 50 70 53 77 Mail: be@favrat.fr

Détail 2

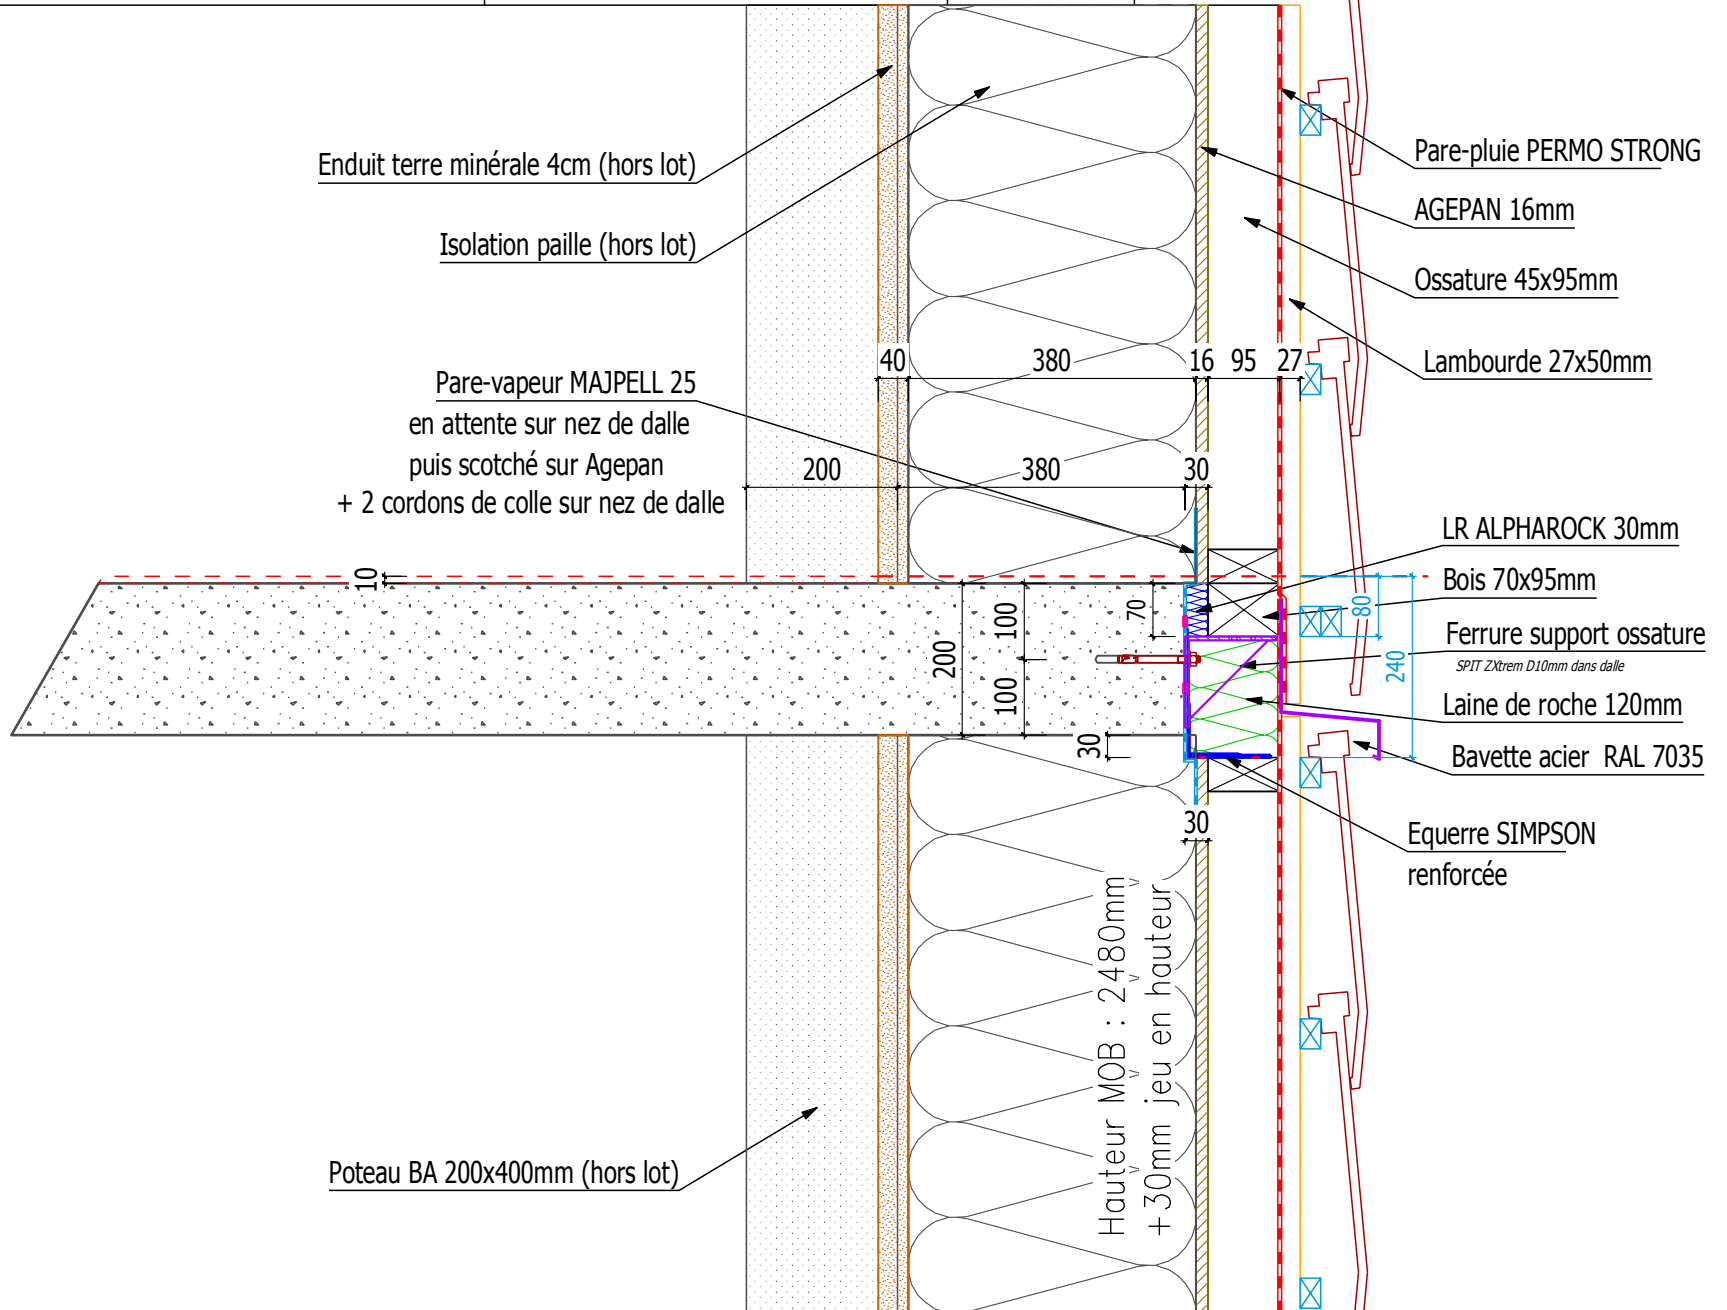

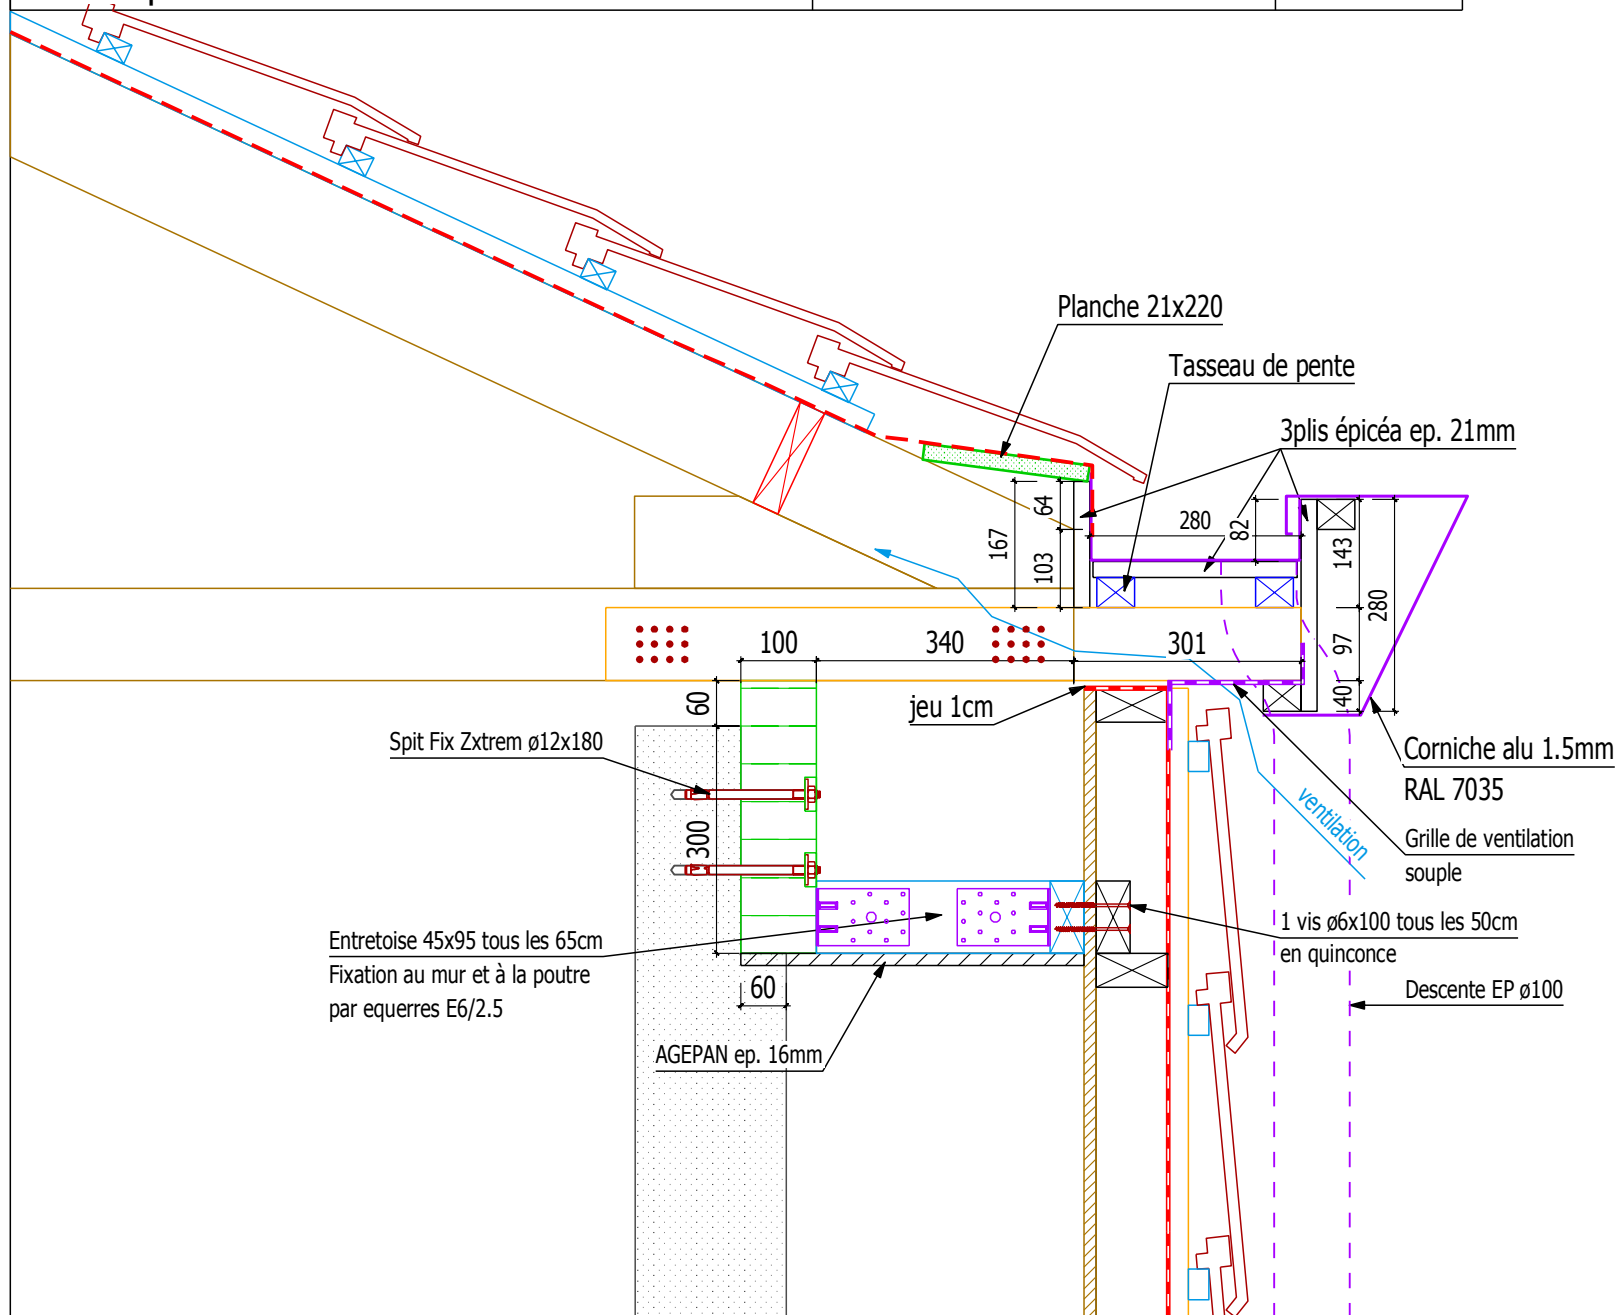

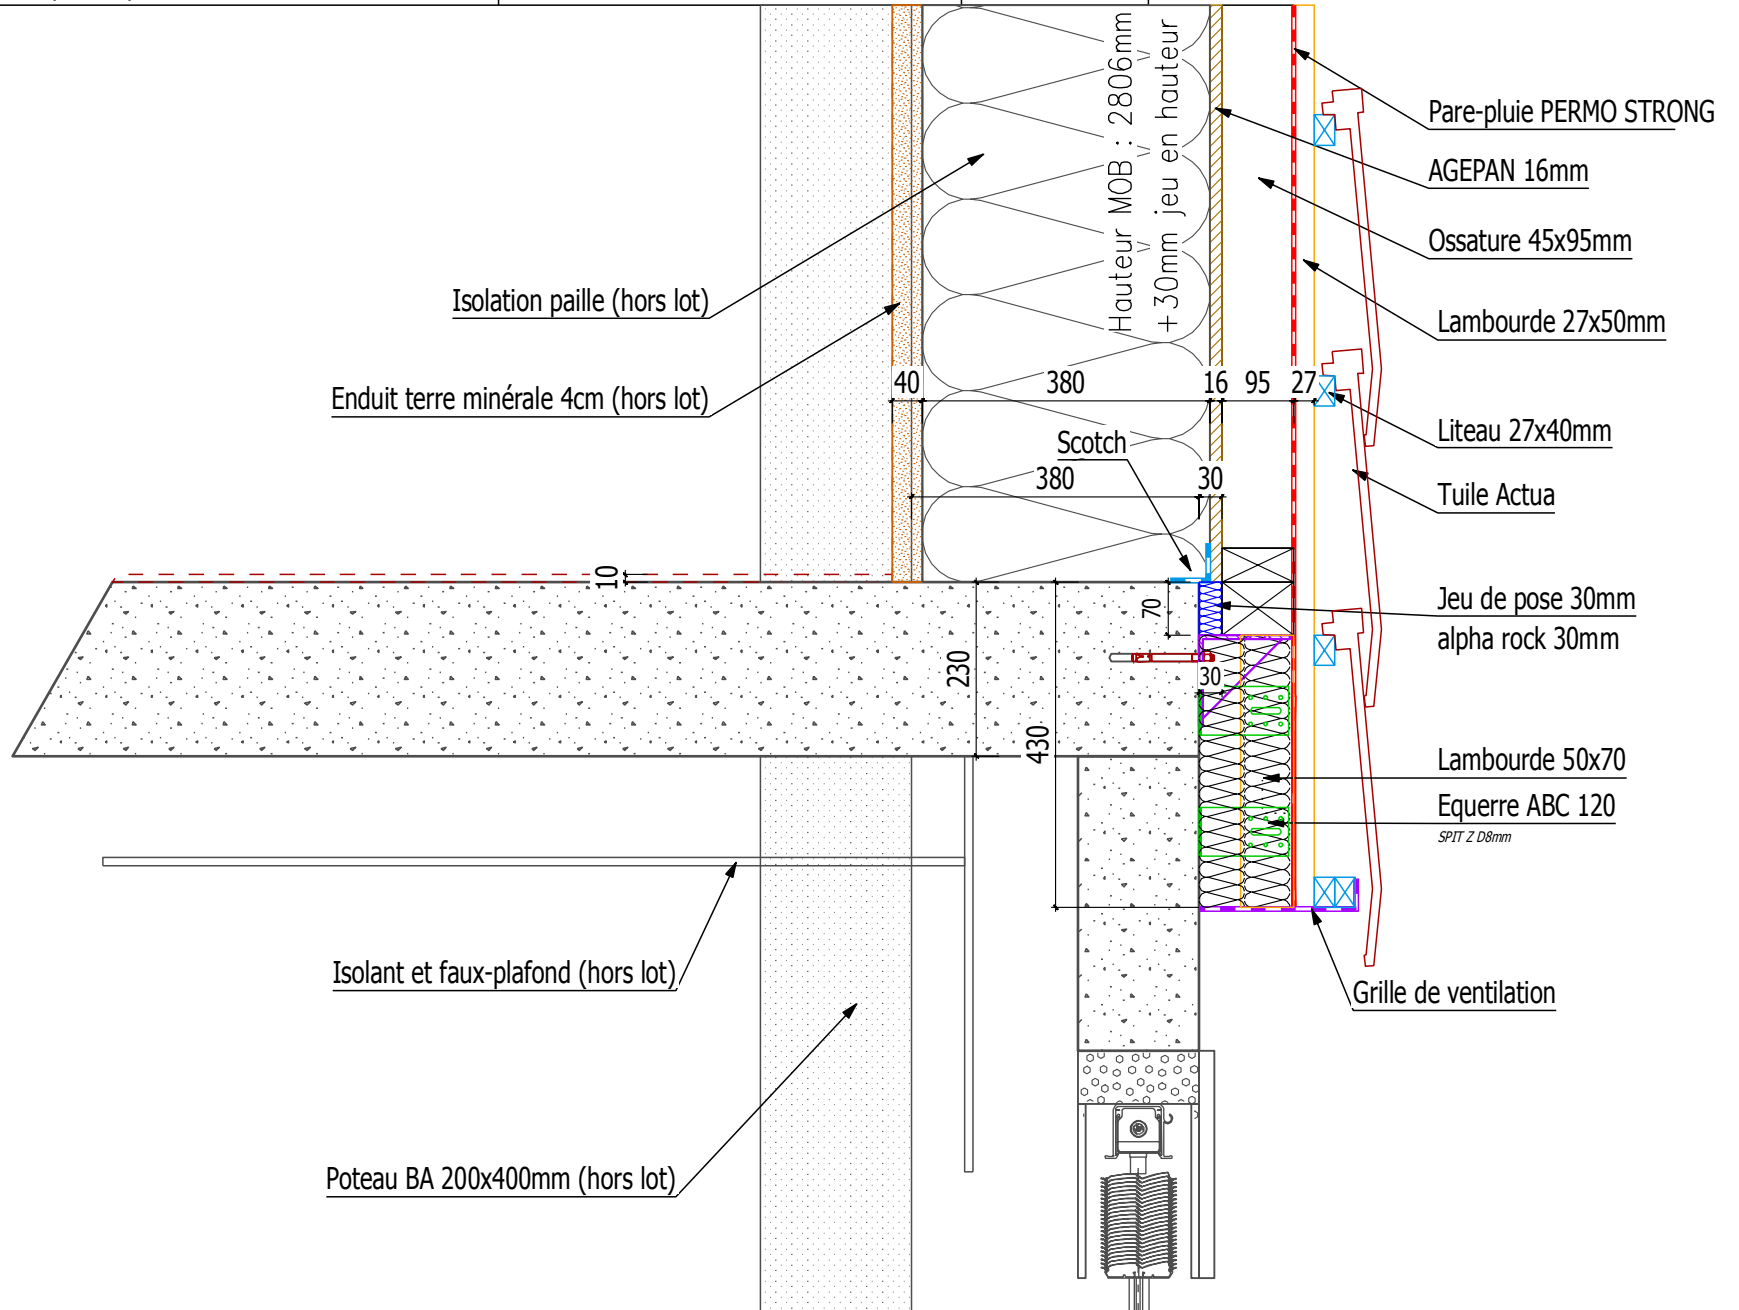

CHANTIER: Les Barges - Vaulx-en-Velin - 15 455

27/06/2016

S.MORIN

Coupes verticale





Ech.: 1:5

Nez de dalle / Façade bois sur BSO

84 route du Lac 74550 ORCIER  
Tél: 04 50 73 91 23 Fax: 04 50 70 53 77 Mail: be@favrat.fr

Détail 5

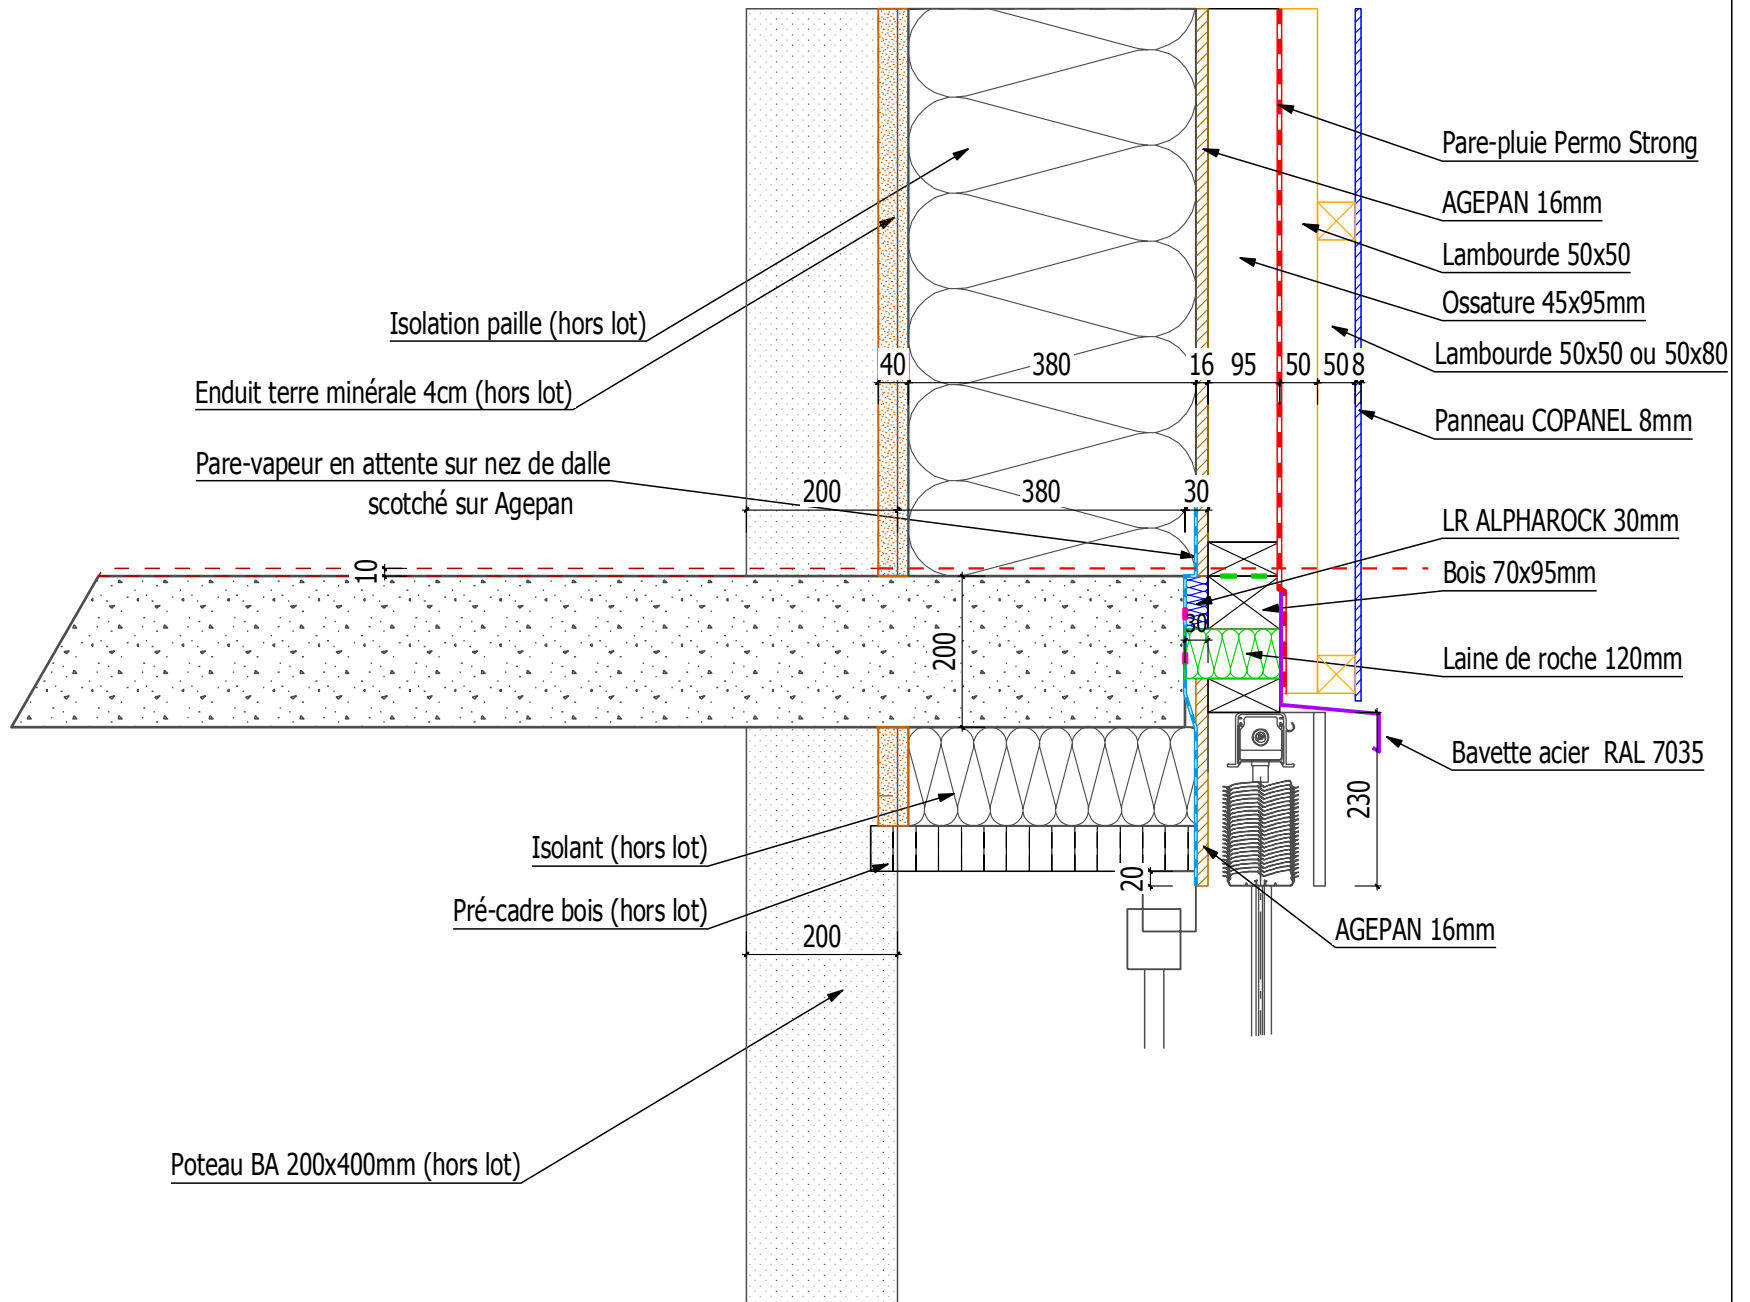

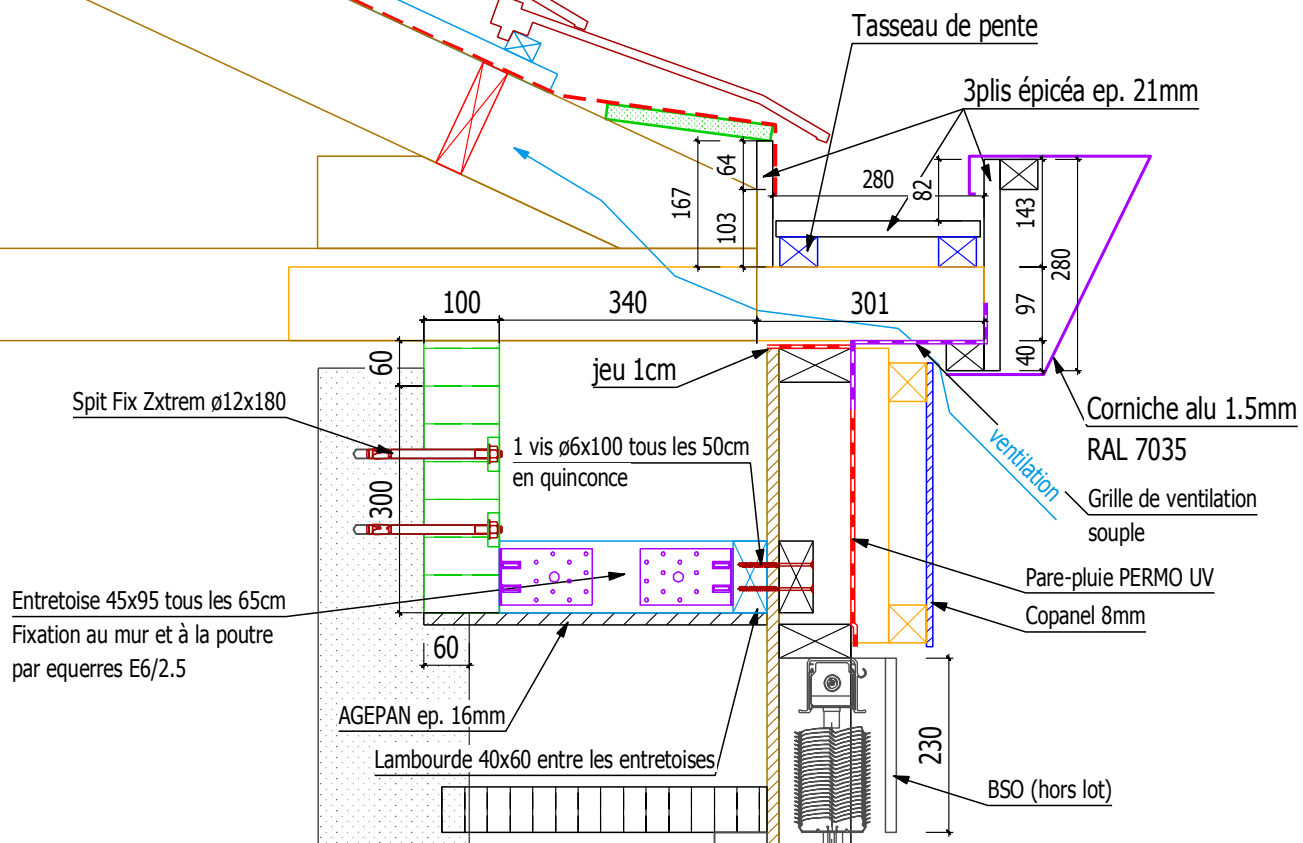

CHANTIER: Les Barges - Vaulx-en-Velin - 15 455

27/06/2016

S.MORIN

Coupes horizontale




Ech.: 1:5

Menuiserie sur facade panneau

84 route du Lac 74550 ORCIER  
Tél: 04 50 73 91 23 Fax: 04 50 70 53 77 Mail: bee@favrat.fr

Détail 7

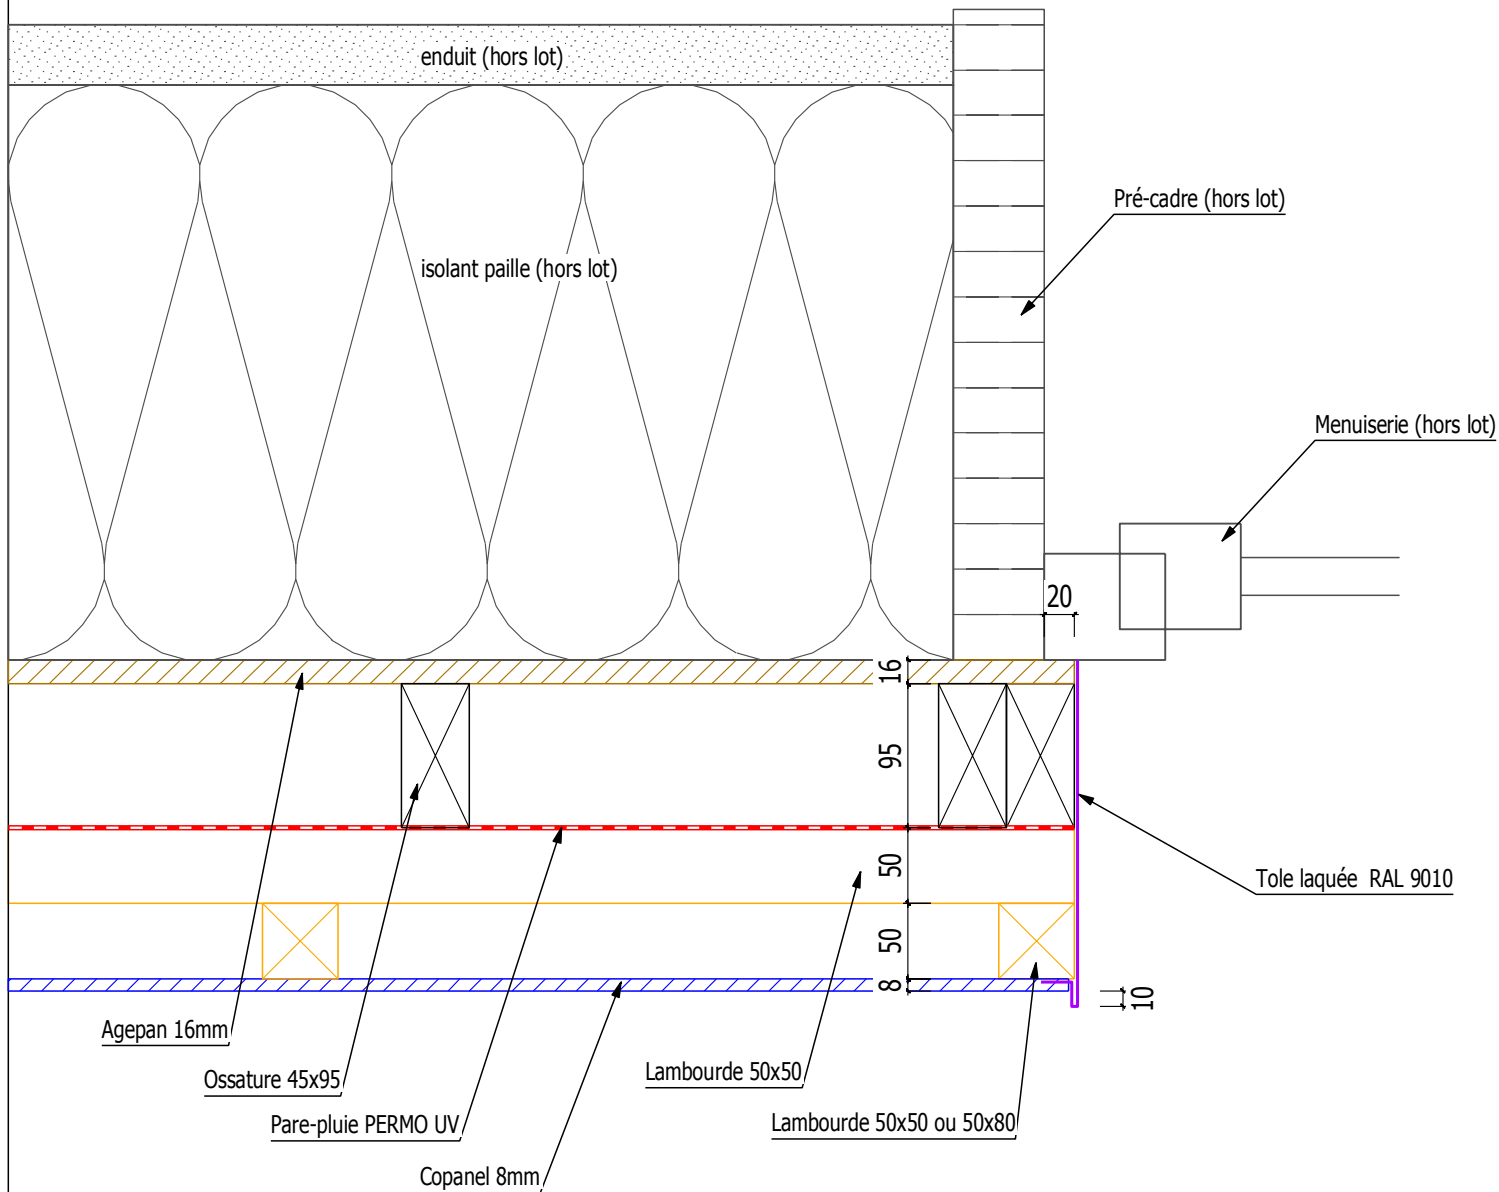



CHANTIER: Les Barges - Vaulx-en-Velin - 15 455

27/06/2016

S.MORIN

Coupes horizontale





Ech.: 1:5

Menuiserie sur facade Copanel

84 route du Lac 74550 ORCIER  
Tél: 04 50 73 91 23 Fax: 04 50 70 53 77 Mail: bee@favrat.fr

Détail 8

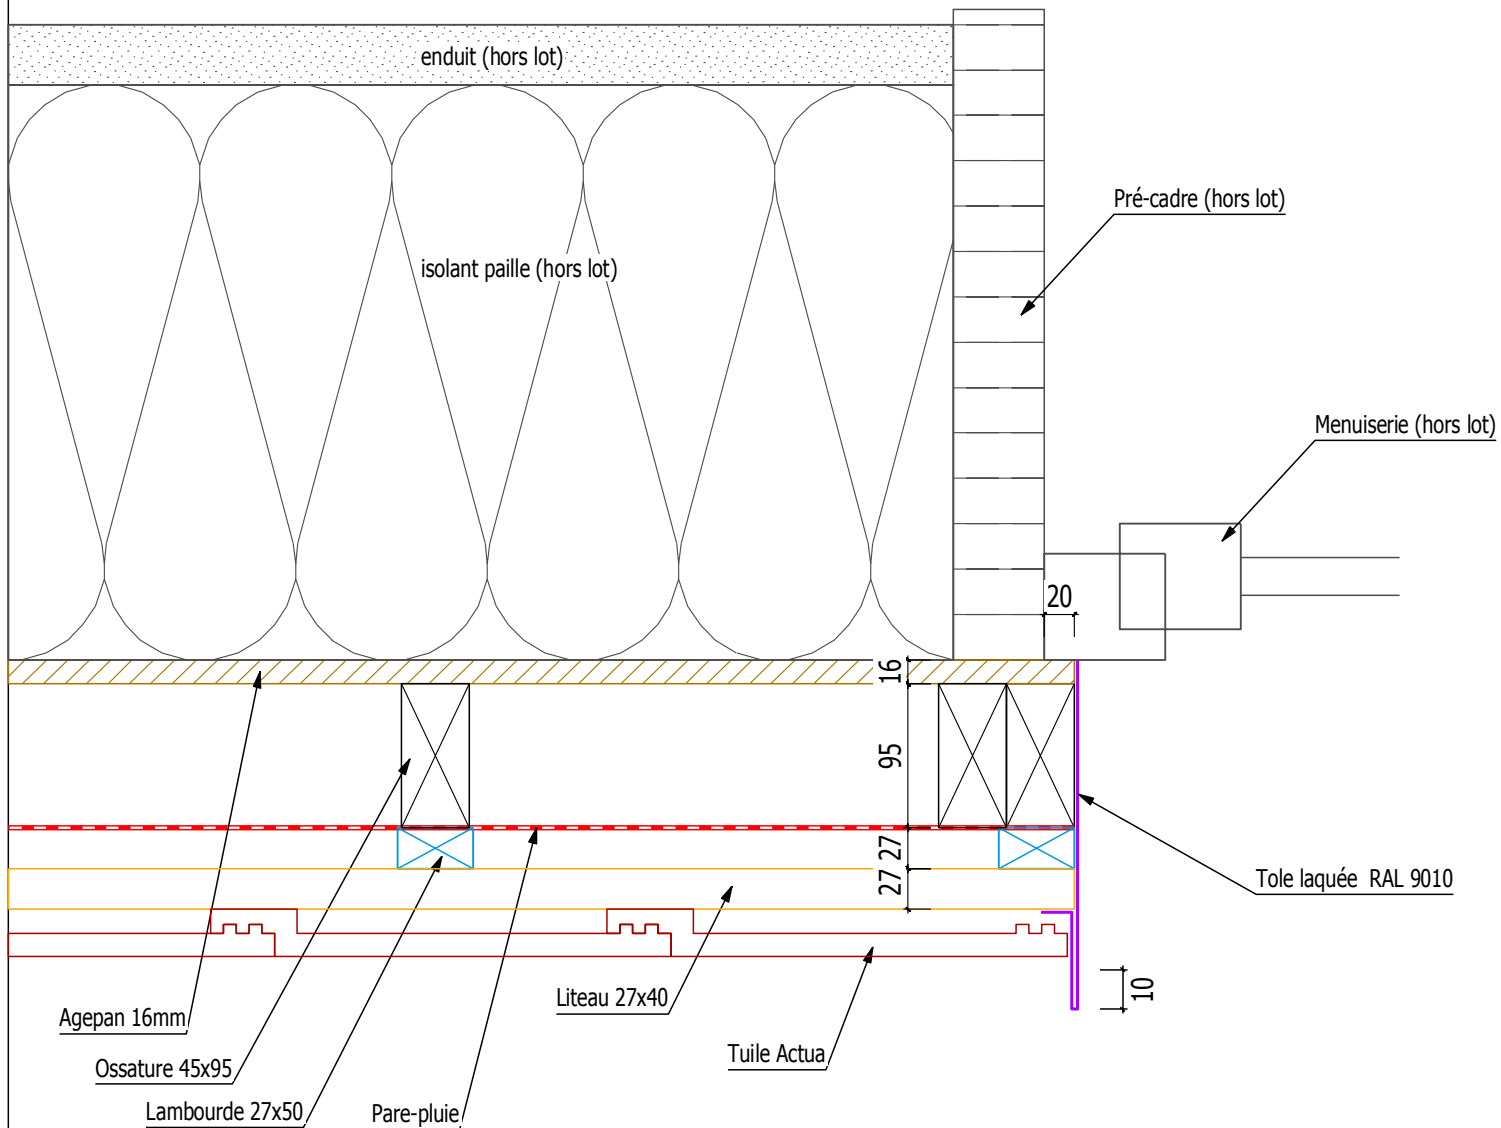

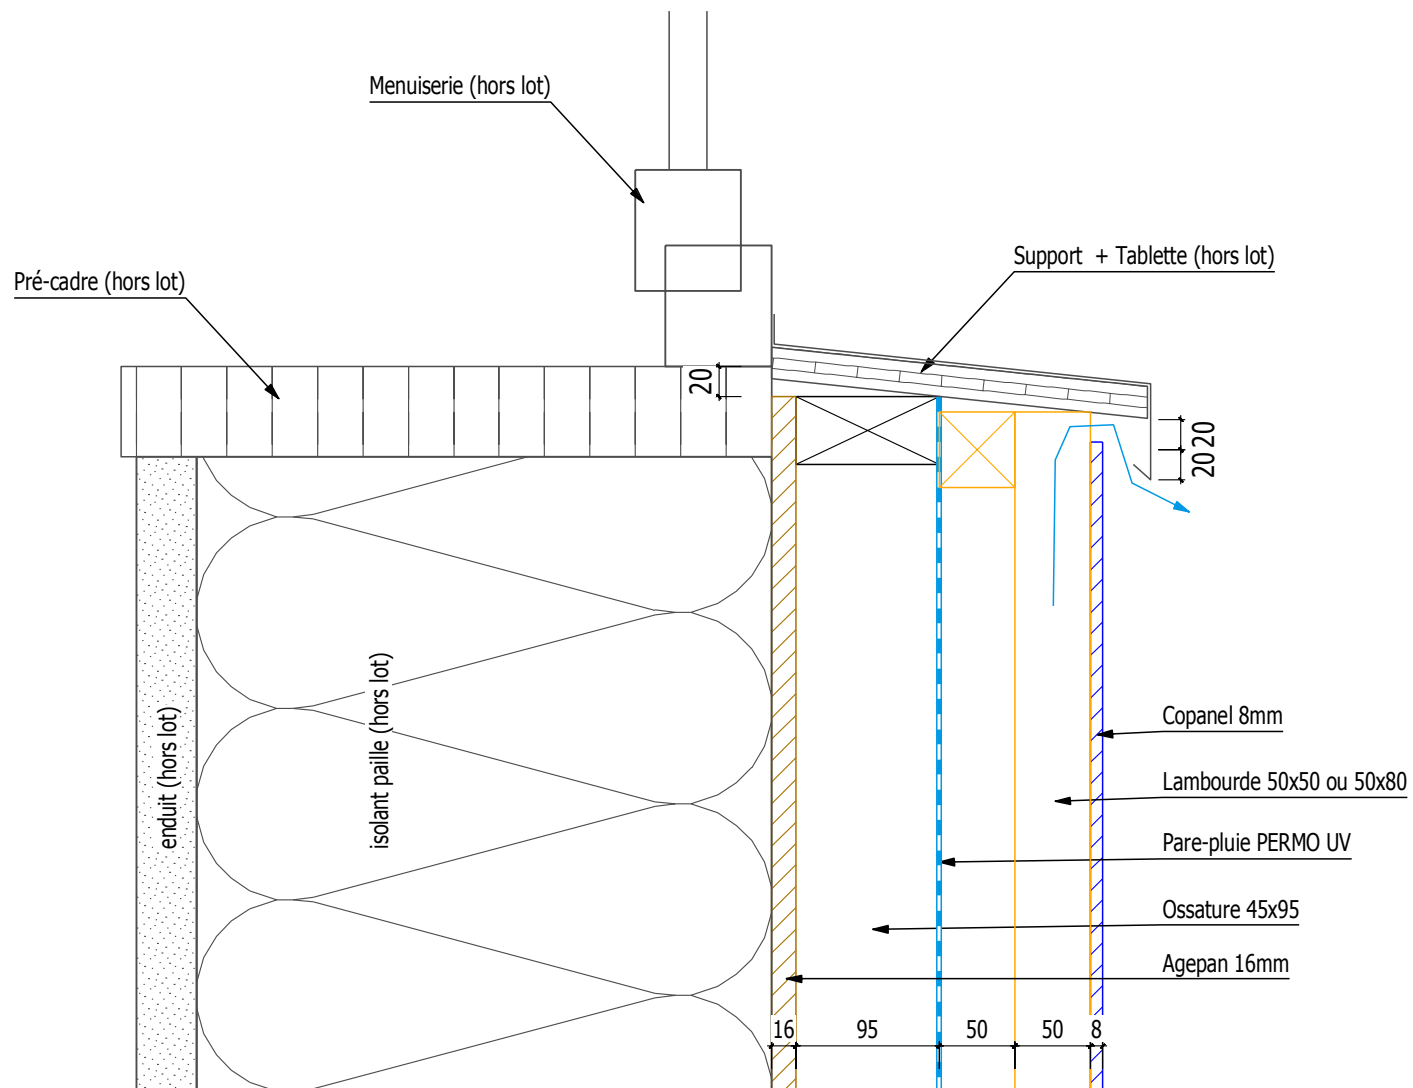

CHANTIER: Les Barges - Vaulx-en-Velin - 15 455

27/06/2016

S.MORIN

Coupes verticale





Ech.: 1:5

Façade SUD

84 route du Lac 74550 ORCIER  
Tel: 04 50 73 91 23 Fax: 04 50 70 53 77 Mail: be@favrat.fr

Détail 10

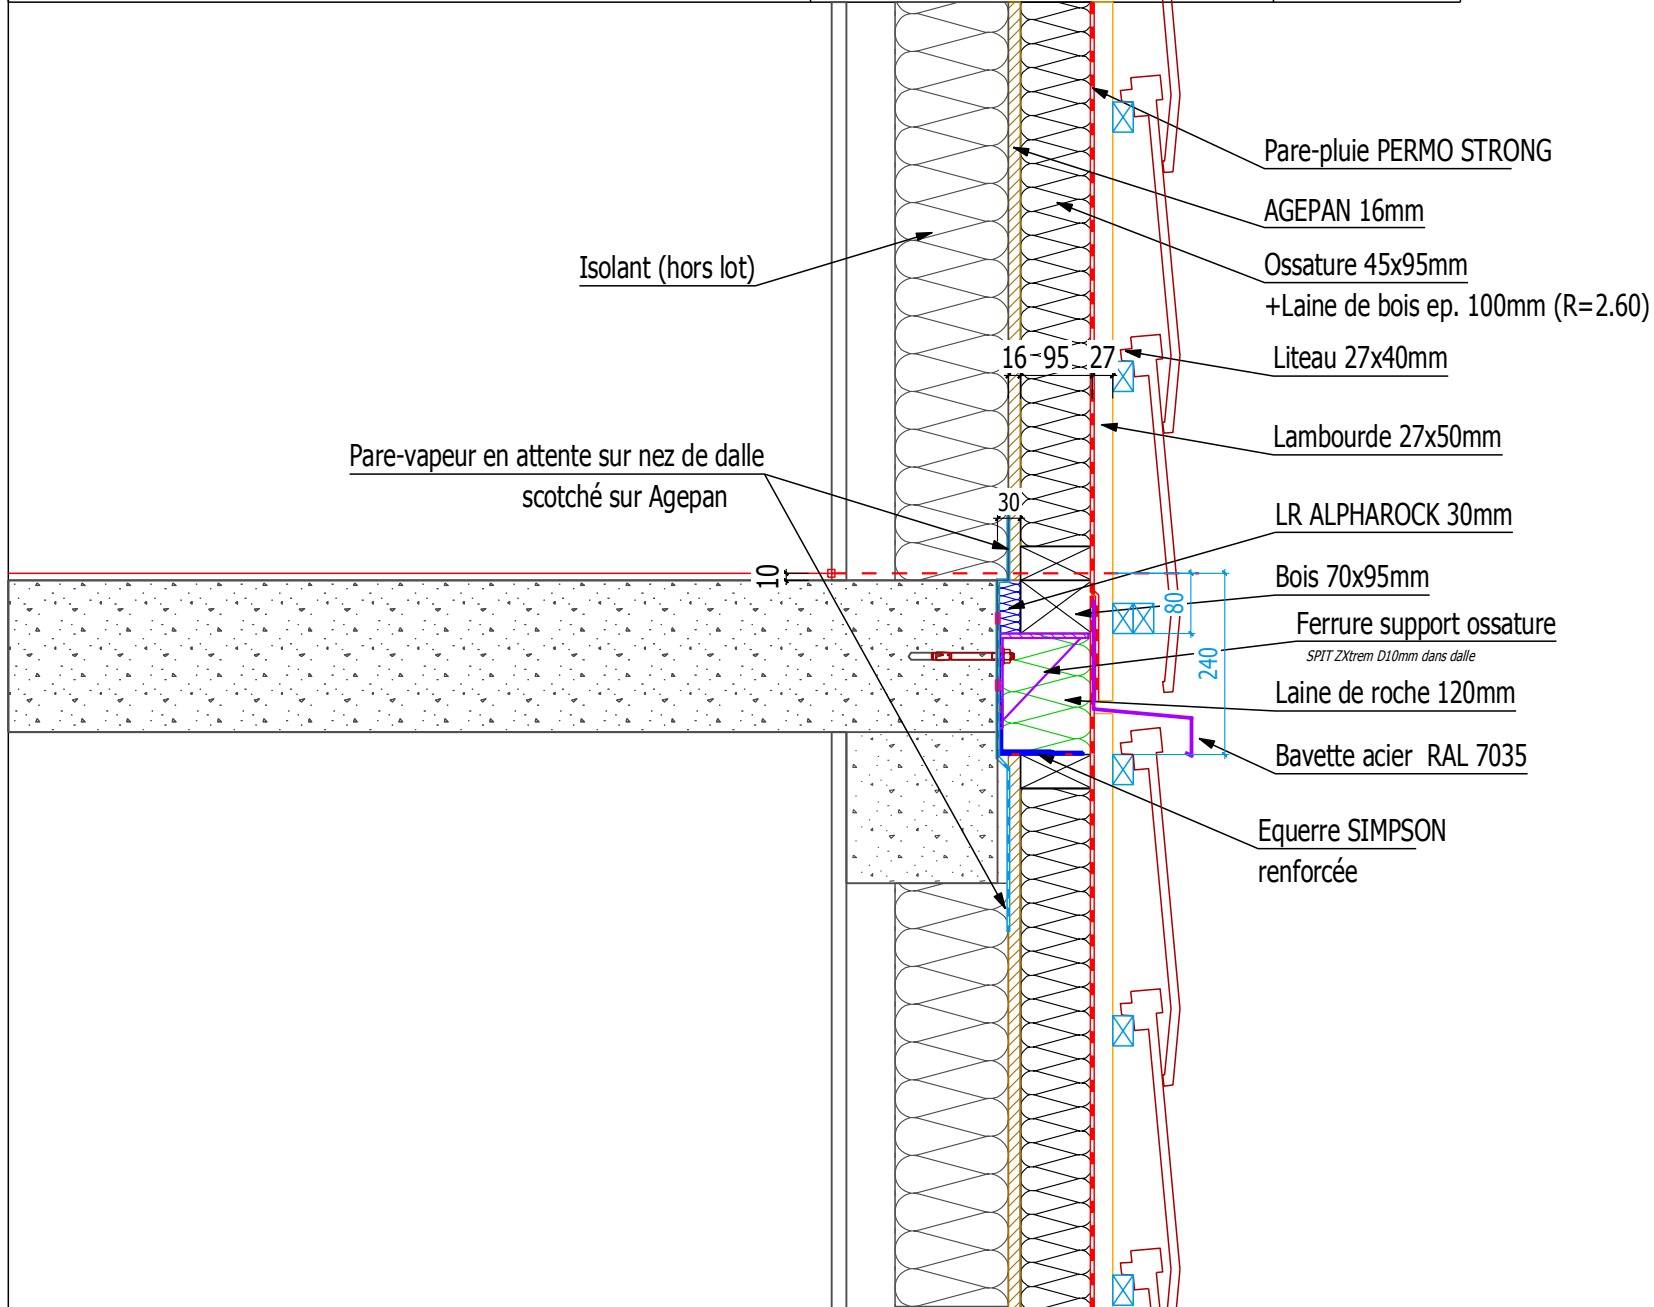

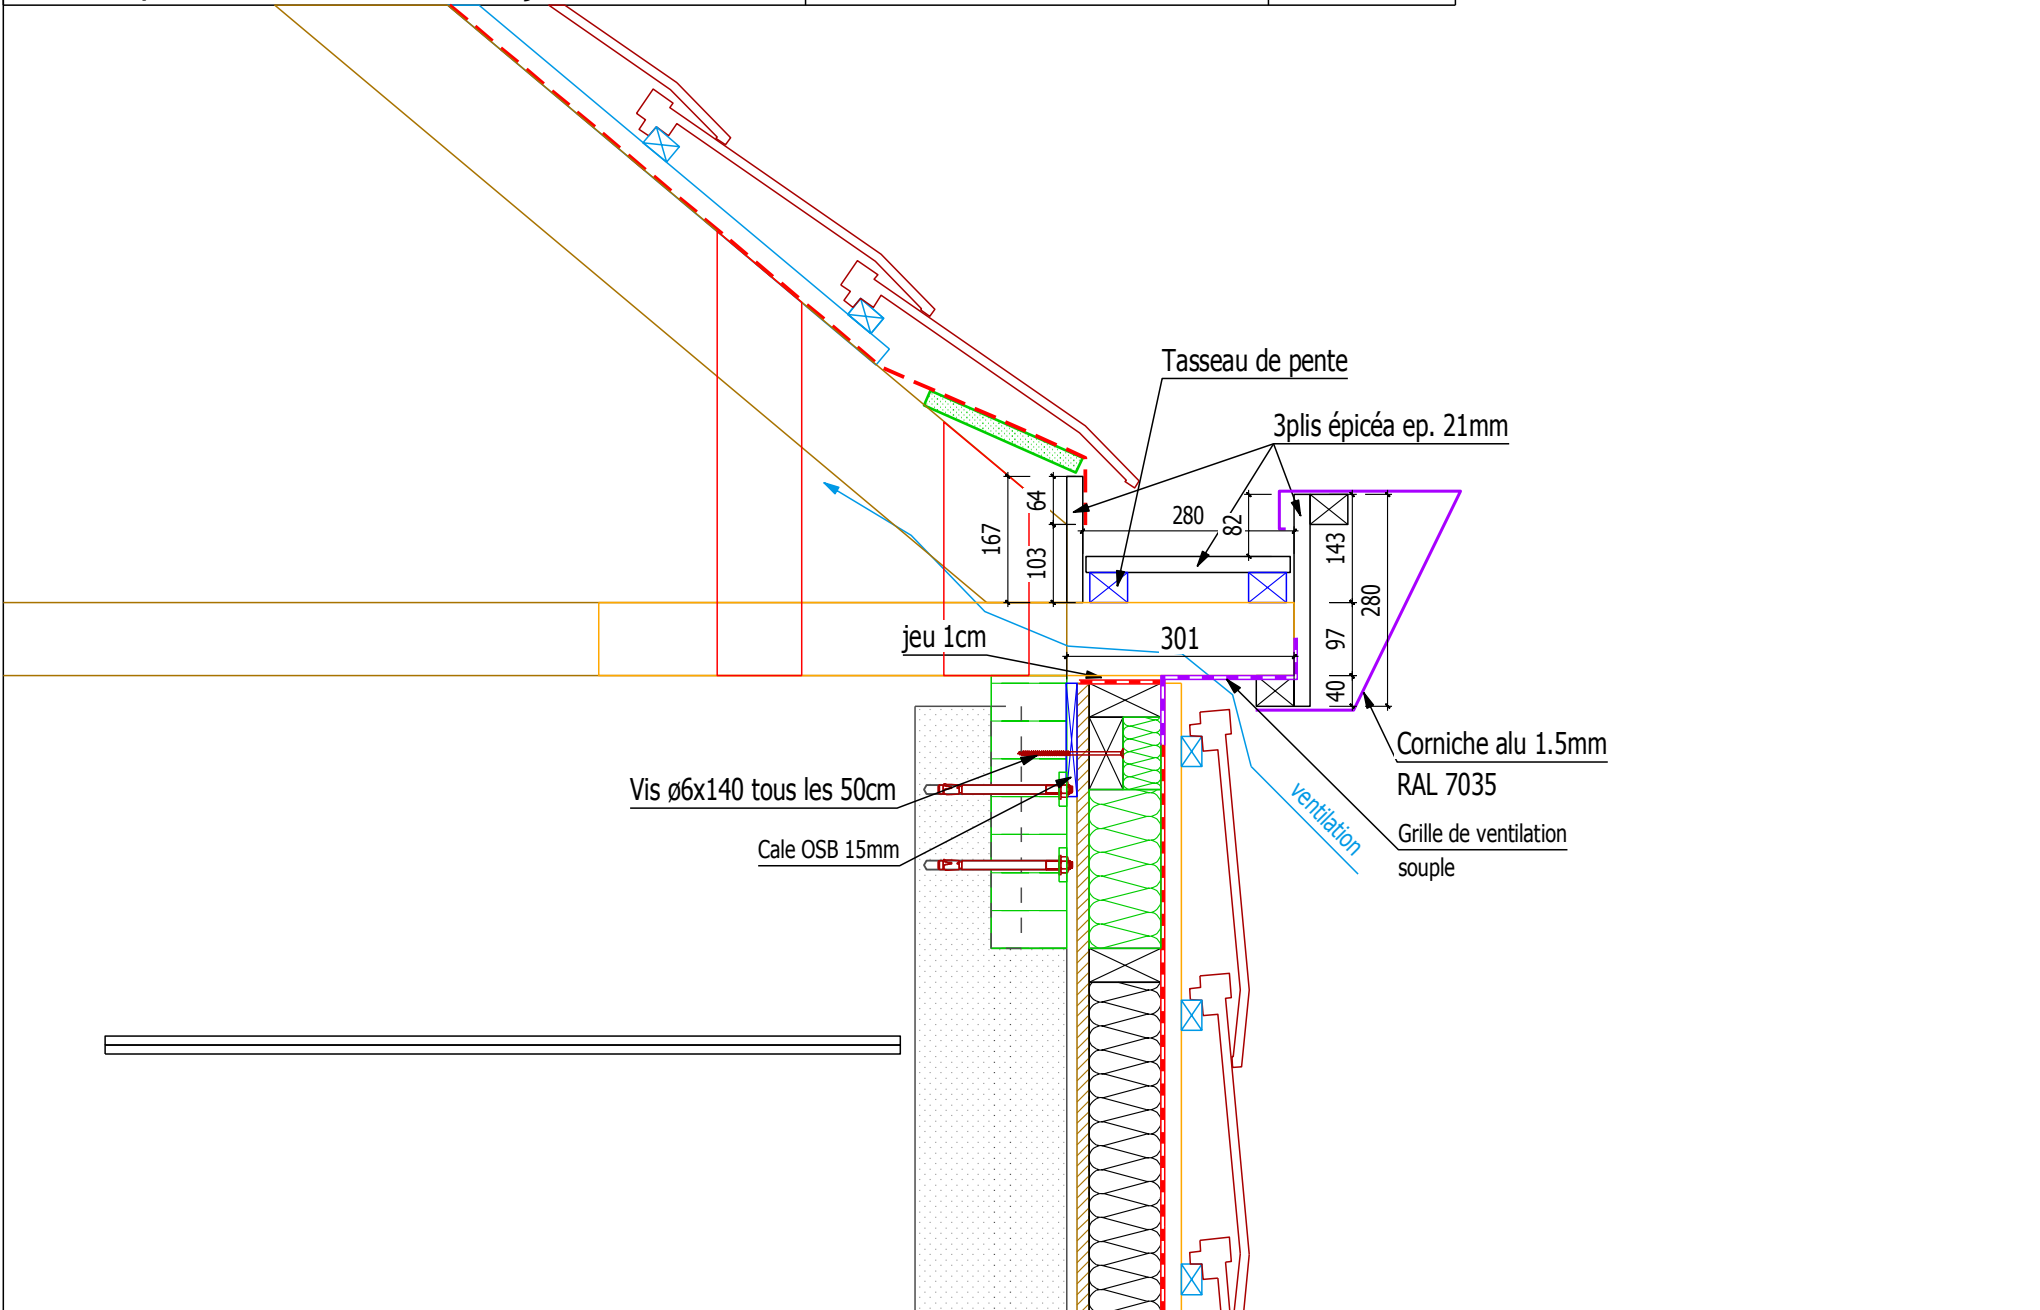

CHANTIER: Les Barges - Vaulx-en-Velin - 15 455

01/08/2016

S.MORIN

Coupes verticale




Ech.: 1:5

Casquette Façade SUD

84 route du Lac 74550 ORCIER  
Tél: 04 50 73 91 23 Fax: 04 50 70 53 77 Mail: be@favrat.fr

Détail 12

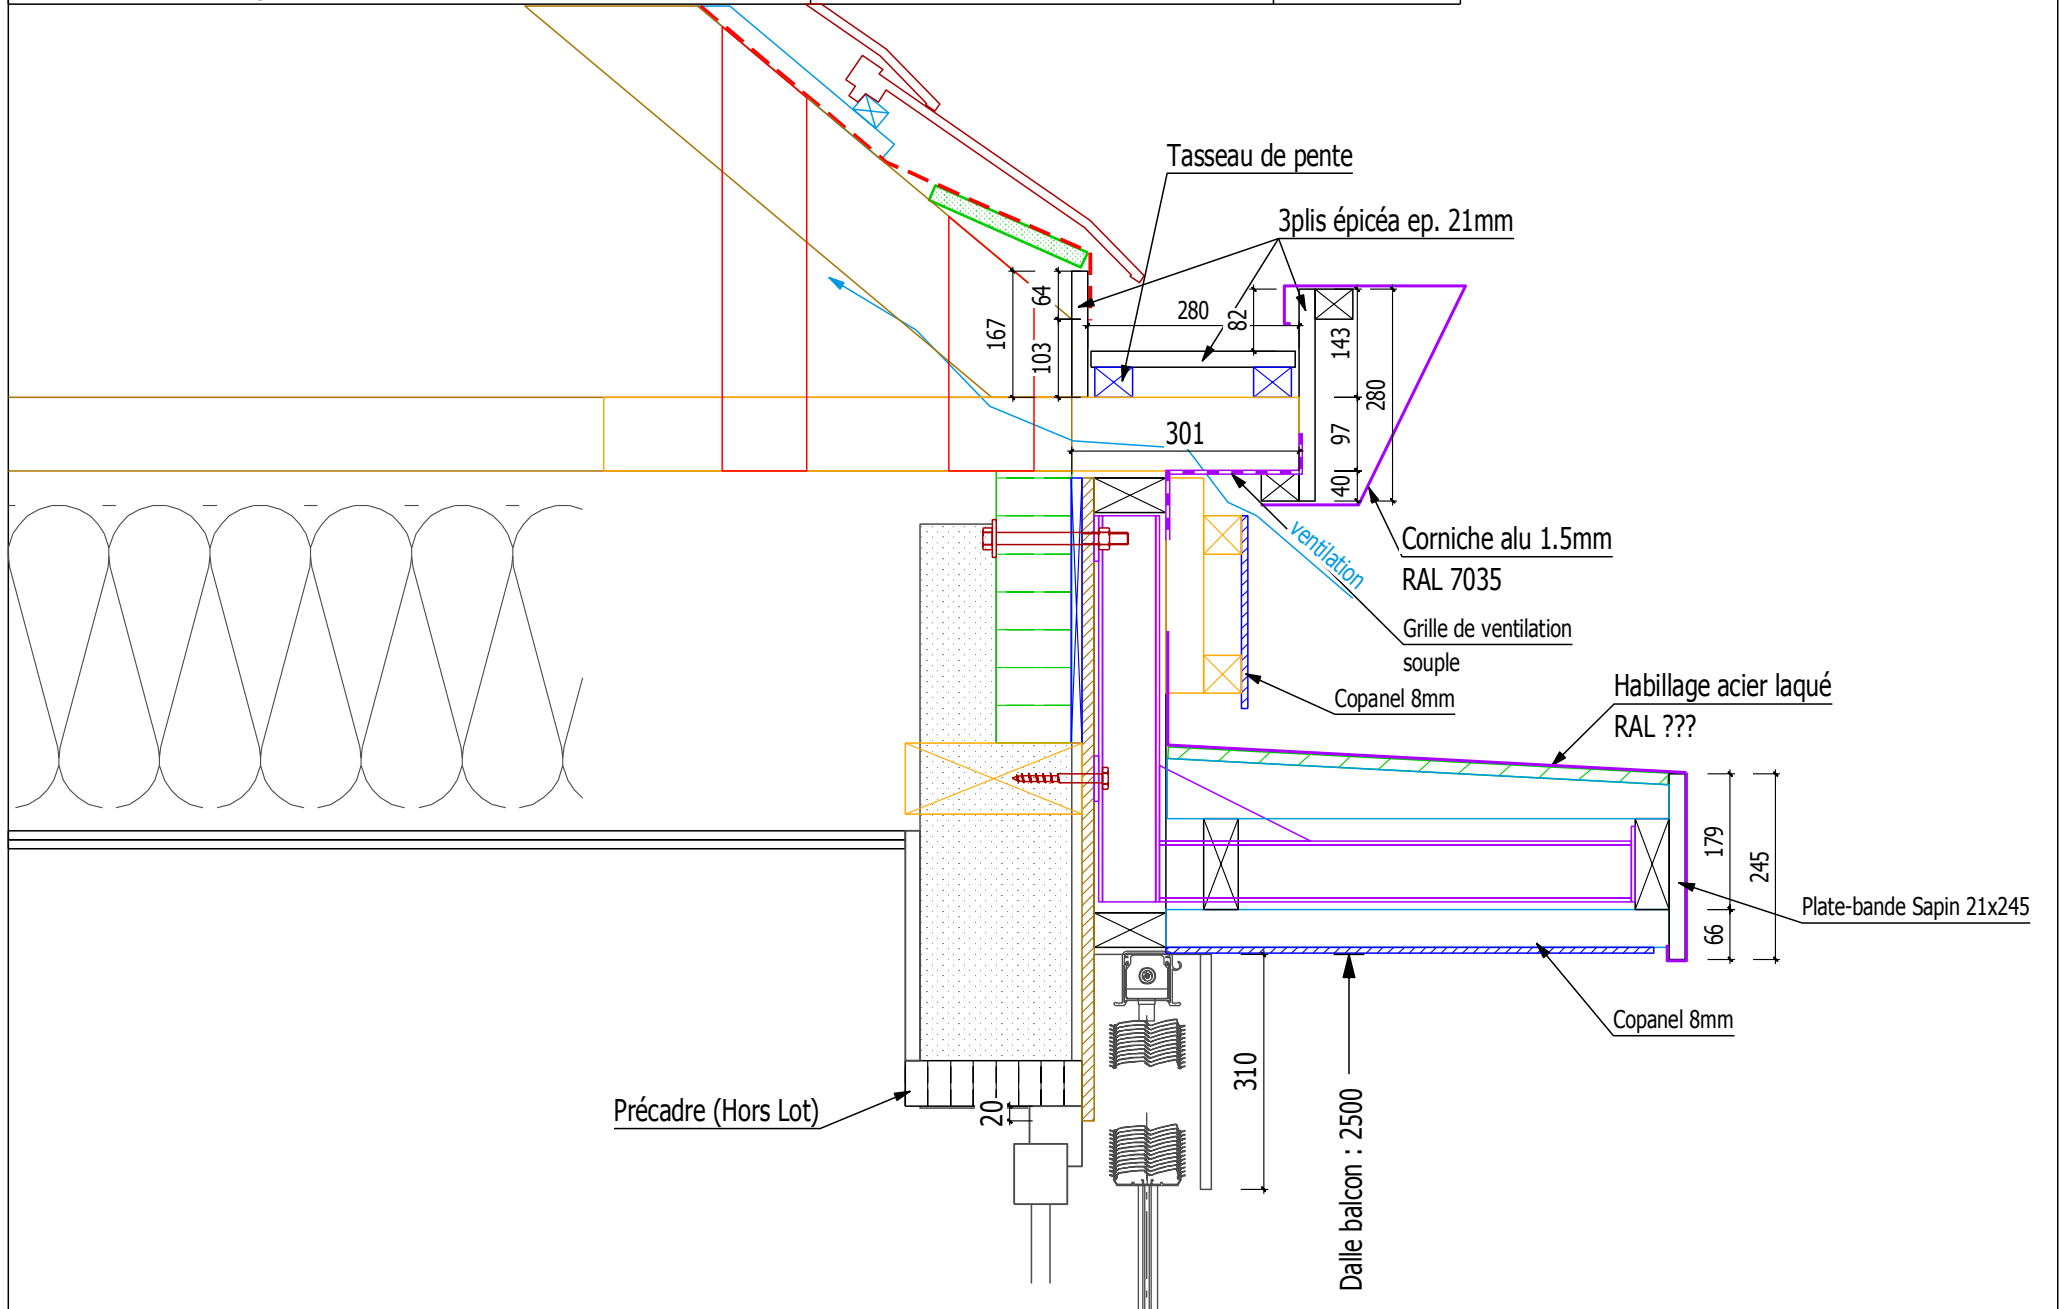

CHANTIER: Les Barges - Vaulx-en-Velin - 15 455

27/06/2016

S.MORIN

Coupes verticale




Ech.: 1:10

Façade SUD entre balcons

84 route du Lac 74550 ORCIER  
Tél: 04 50 73 91 23 Fax: 04 50 70 53 77 Mail: be@favrat.fr

Détail 13

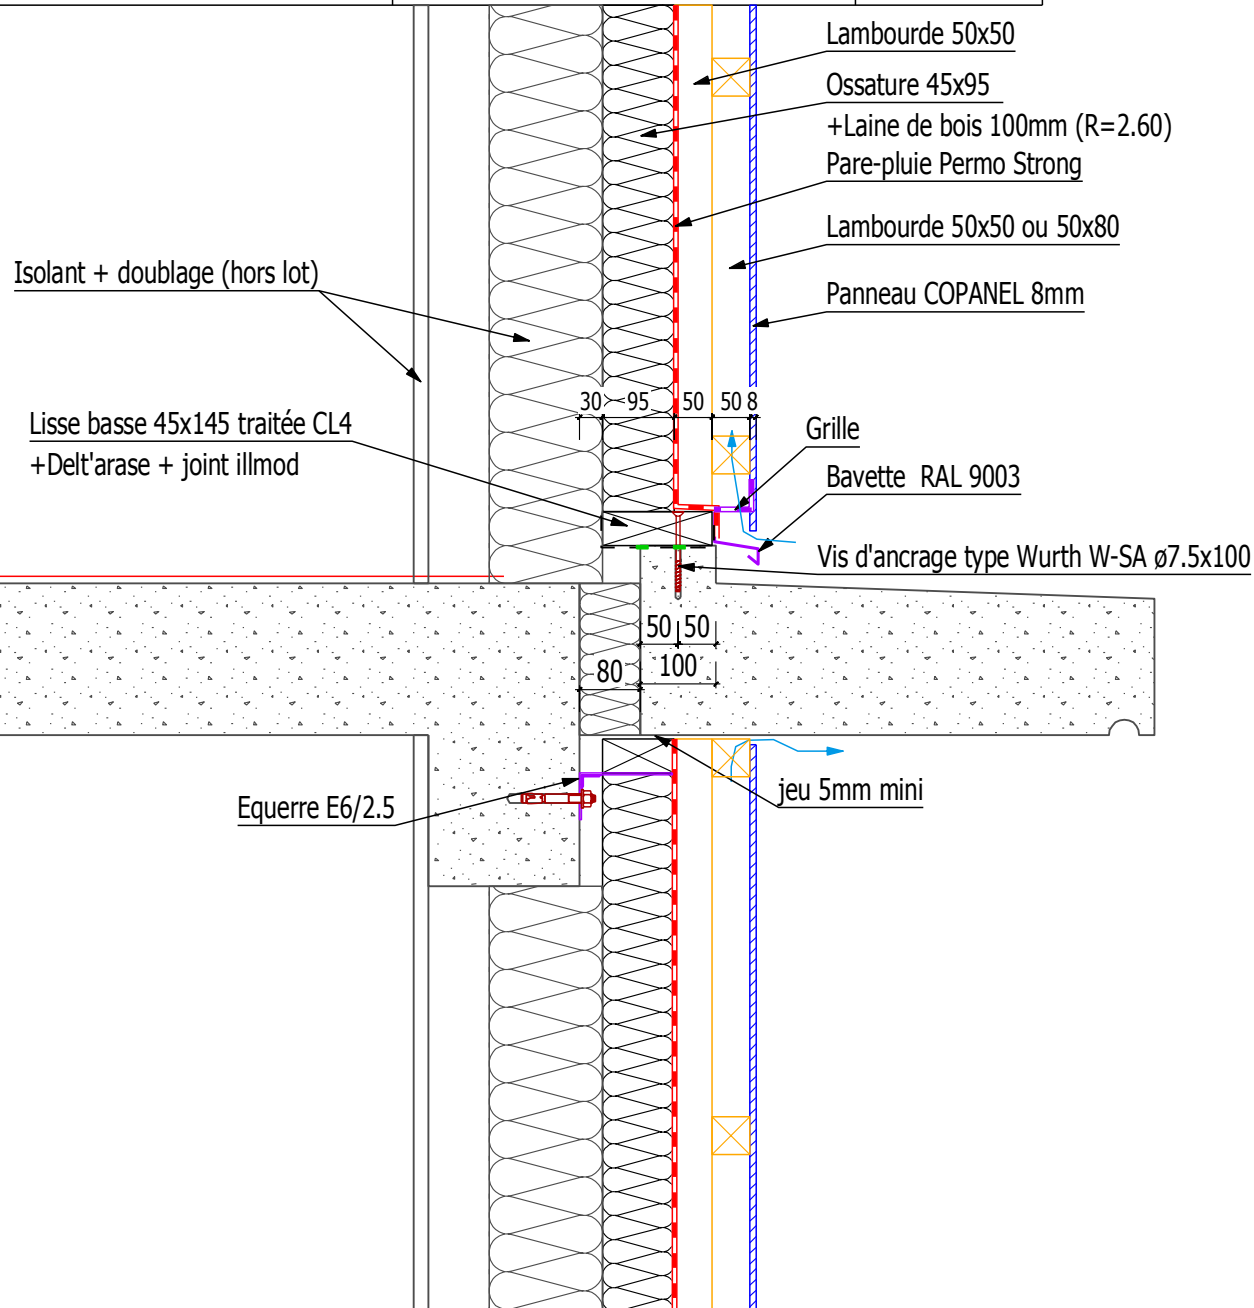

CHANTIER: Les Barges - Vaulx-en-Velin - 15 455

27/06/2016

S.MORIN

Coupes verticale



Ech.: 1:10


Façade SUD Porte-fenetre entre balcons

84 route du Lac 74550 ORCIER  
Tél: 04 50 73 91 23 Fax: 04 50 70 53 77 Mail: be@favrat.fr

Détail 13\_bis

Menuiserie (hors lot)

Bavette RAL9003

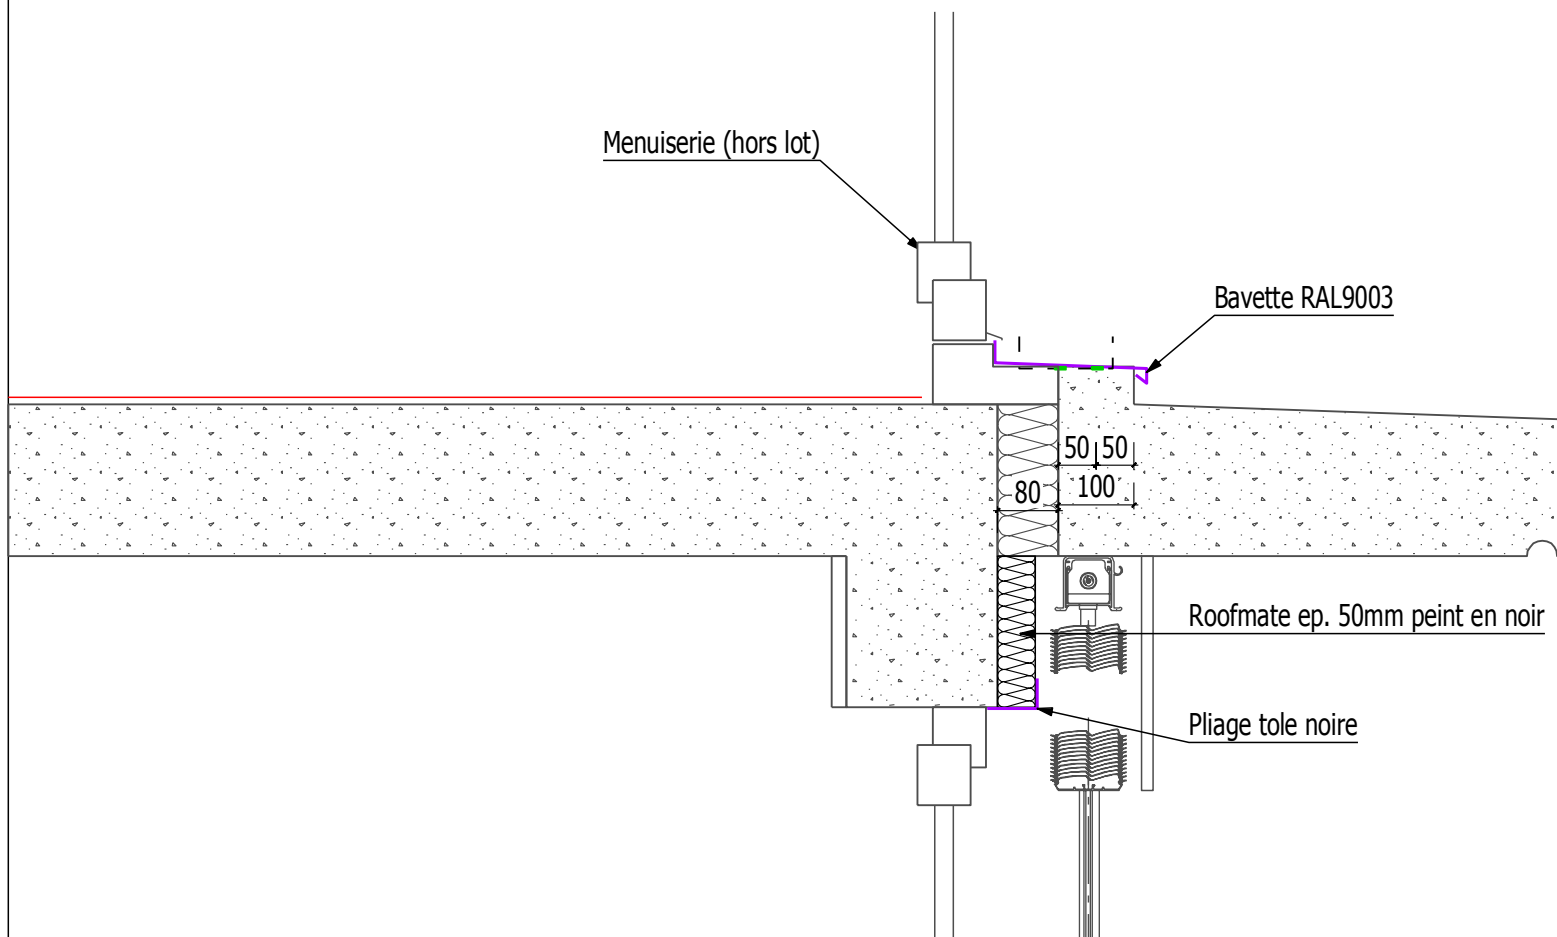

Roofmate ep. 50mm peint en noir

Pliage tole noire

CHANTIER: Les Barges - Vaulx-en-Velin - 15 455

18/03/2016

S.MORIN

Coupes verticale




Ech.: 1:5

Pied de Mur ossature bois Coursive (R+1)

84 route du Lac 74550 ORCIER  
Tel: 04 50 73 91 23 Fax: 04 50 70 53 77 Mail: bee@favrat.fr

Détail 14

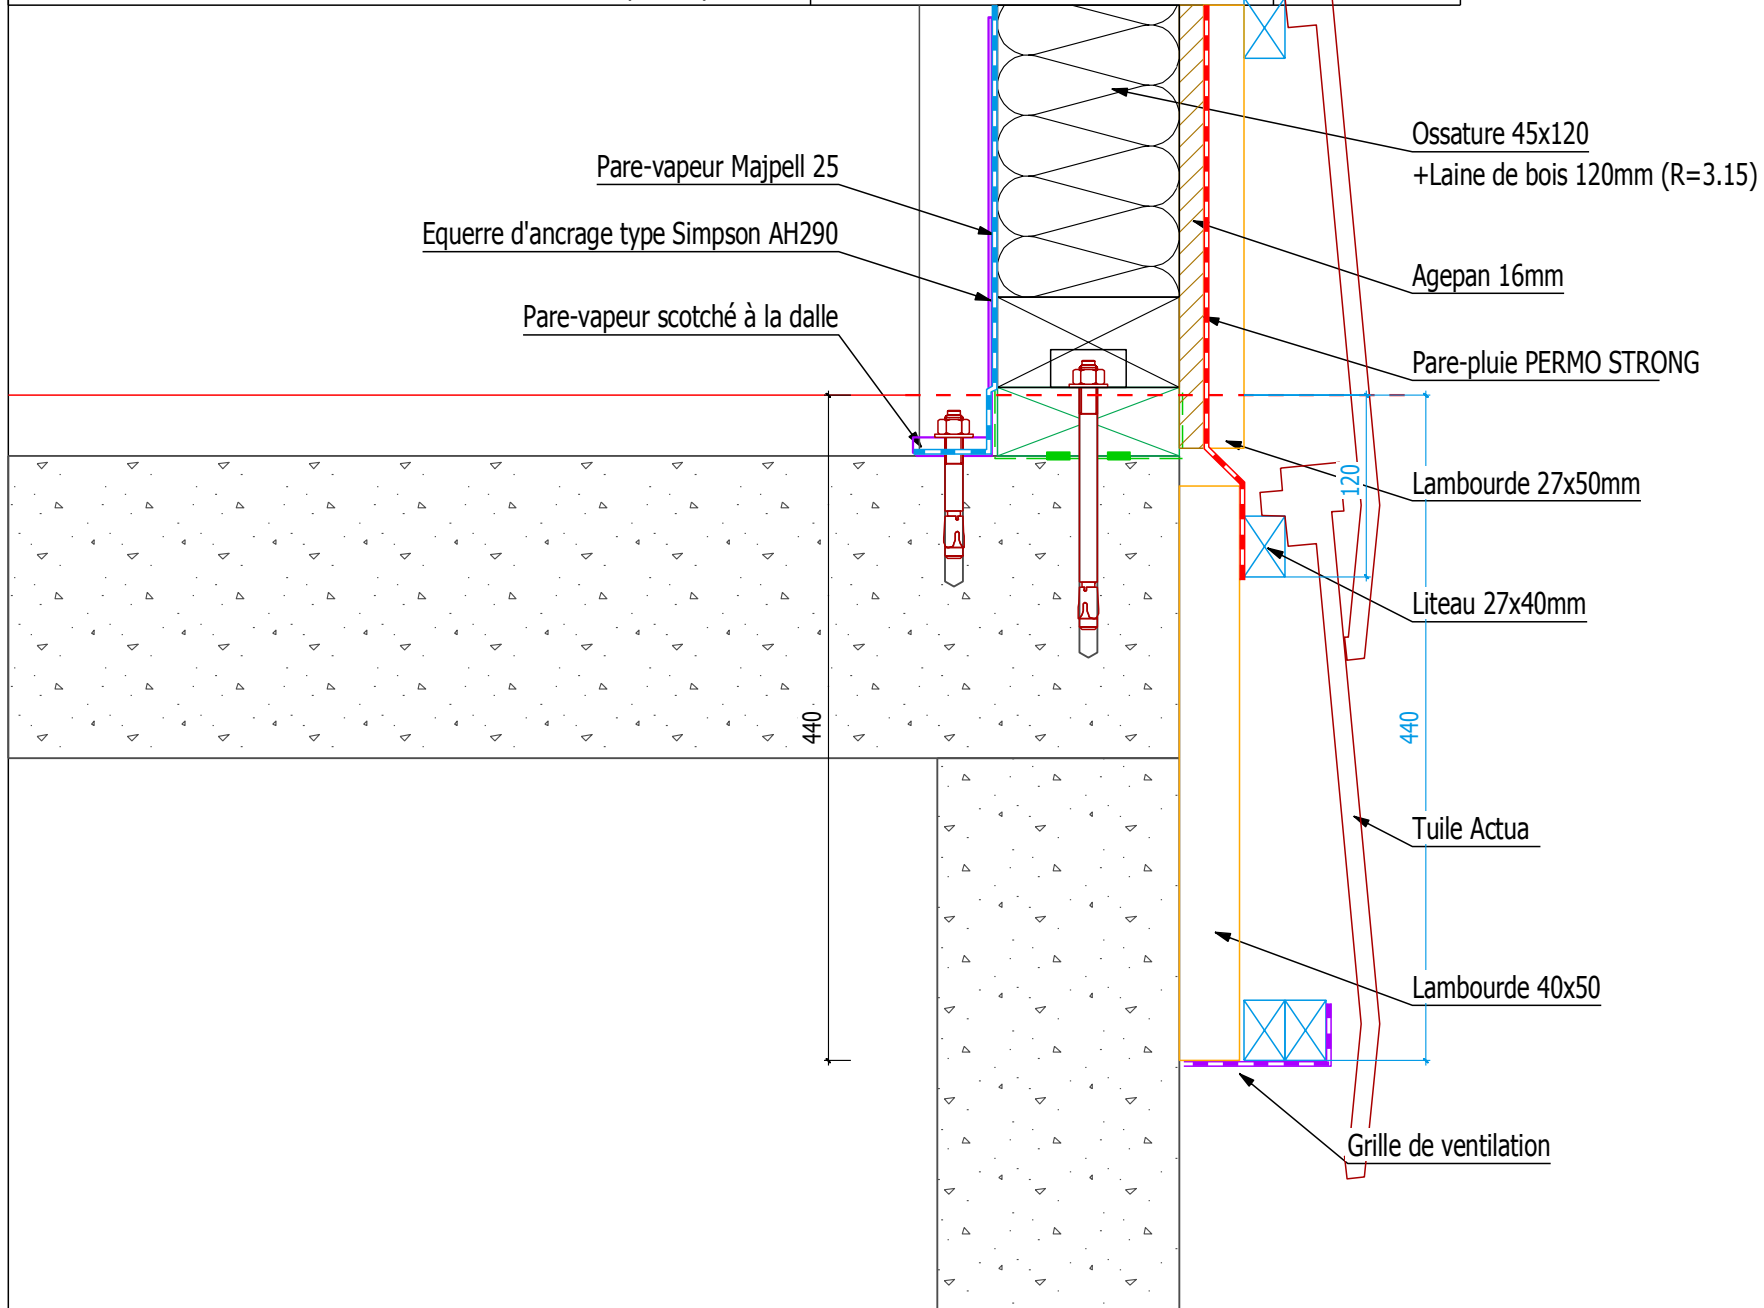



Coupe verticale




Ech.: -1:5

Raccord Mur ossature bois / Dalle Coursive

84 route du Lac 74550 ORCIER  
Tél: 04 50 73 91 23 Fax: 04 50 70 53 77 Mail: bee@favratt.fr

Détail 15

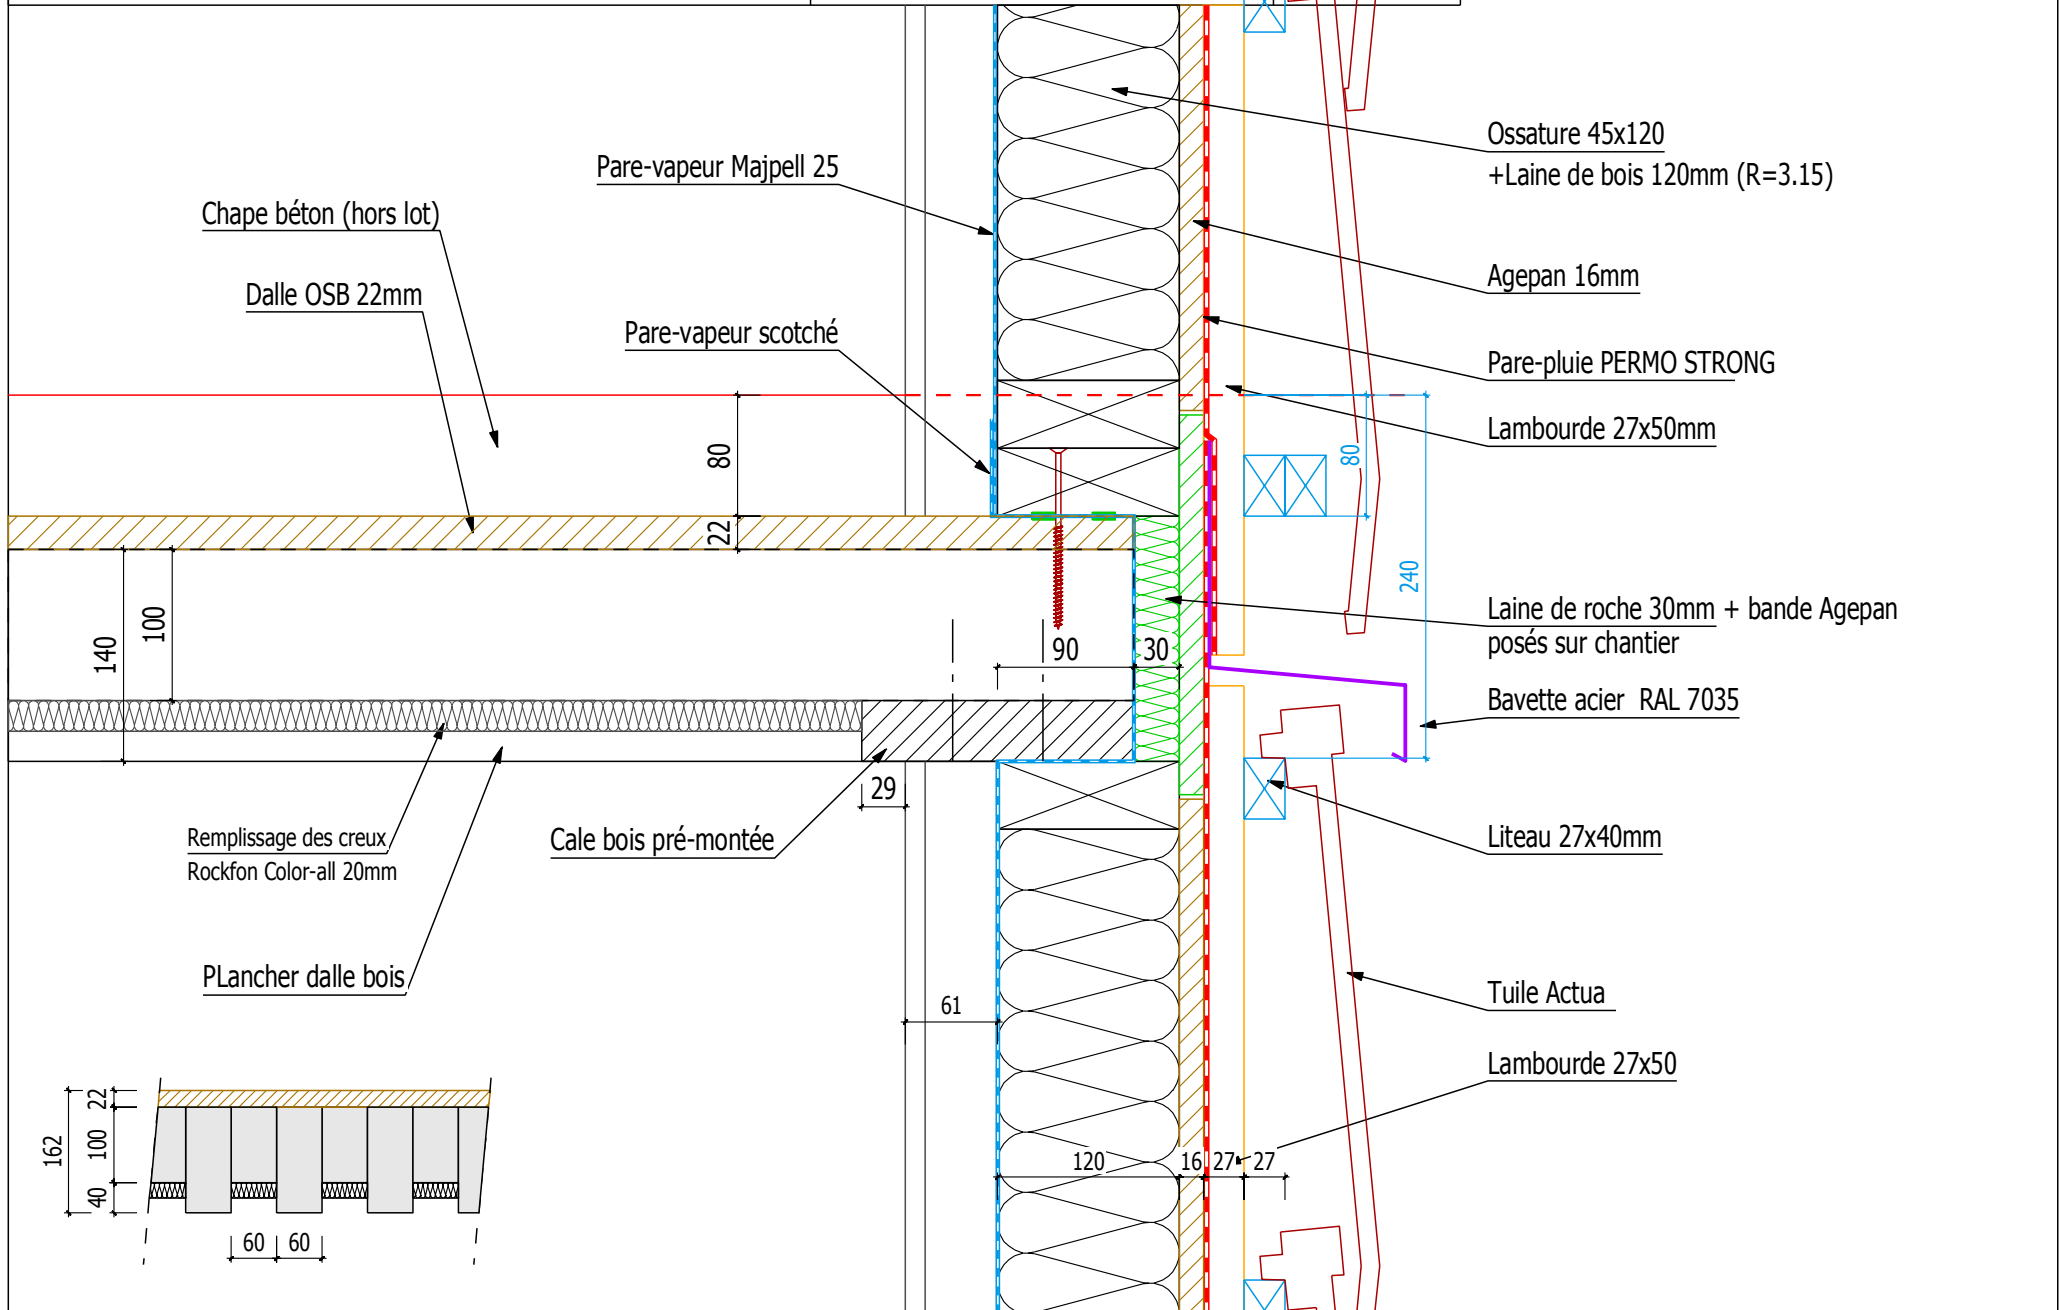

Chape béton (hors lot)

Dalle OSB 22mm

Pare-vapeur Majpell 25

Pare-vapeur scotché

Ossature 45x120  
+Laine de bois 120mm (R=3.15)

Agepan 16mm

Pare-pluie PERMO STRONG

Lambourde 27x50mm

Laine de roche 30mm + bande Agepan  
posés sur chantier

Bavette acier RAL 7035

Liteau 27x40mm


Tuile Actua

Lambourde 27x50

Remplissage des creux  
Rockfon Color-all 20mm

Plancher dalle bois

Cale bois pré-montée

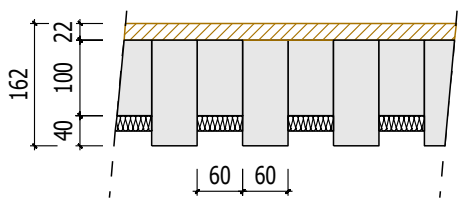

Coupes verticale





Ech.: 1:5

Raccord Mur ossature bois / Dalle Coursive, coupe sur menuiserie

84 route du Lac 74550 ORCIER  
Tél: 04 50 73 91 23 Fax: 04 50 70 53 77 Mail: be@favrat.fr

Détail 16

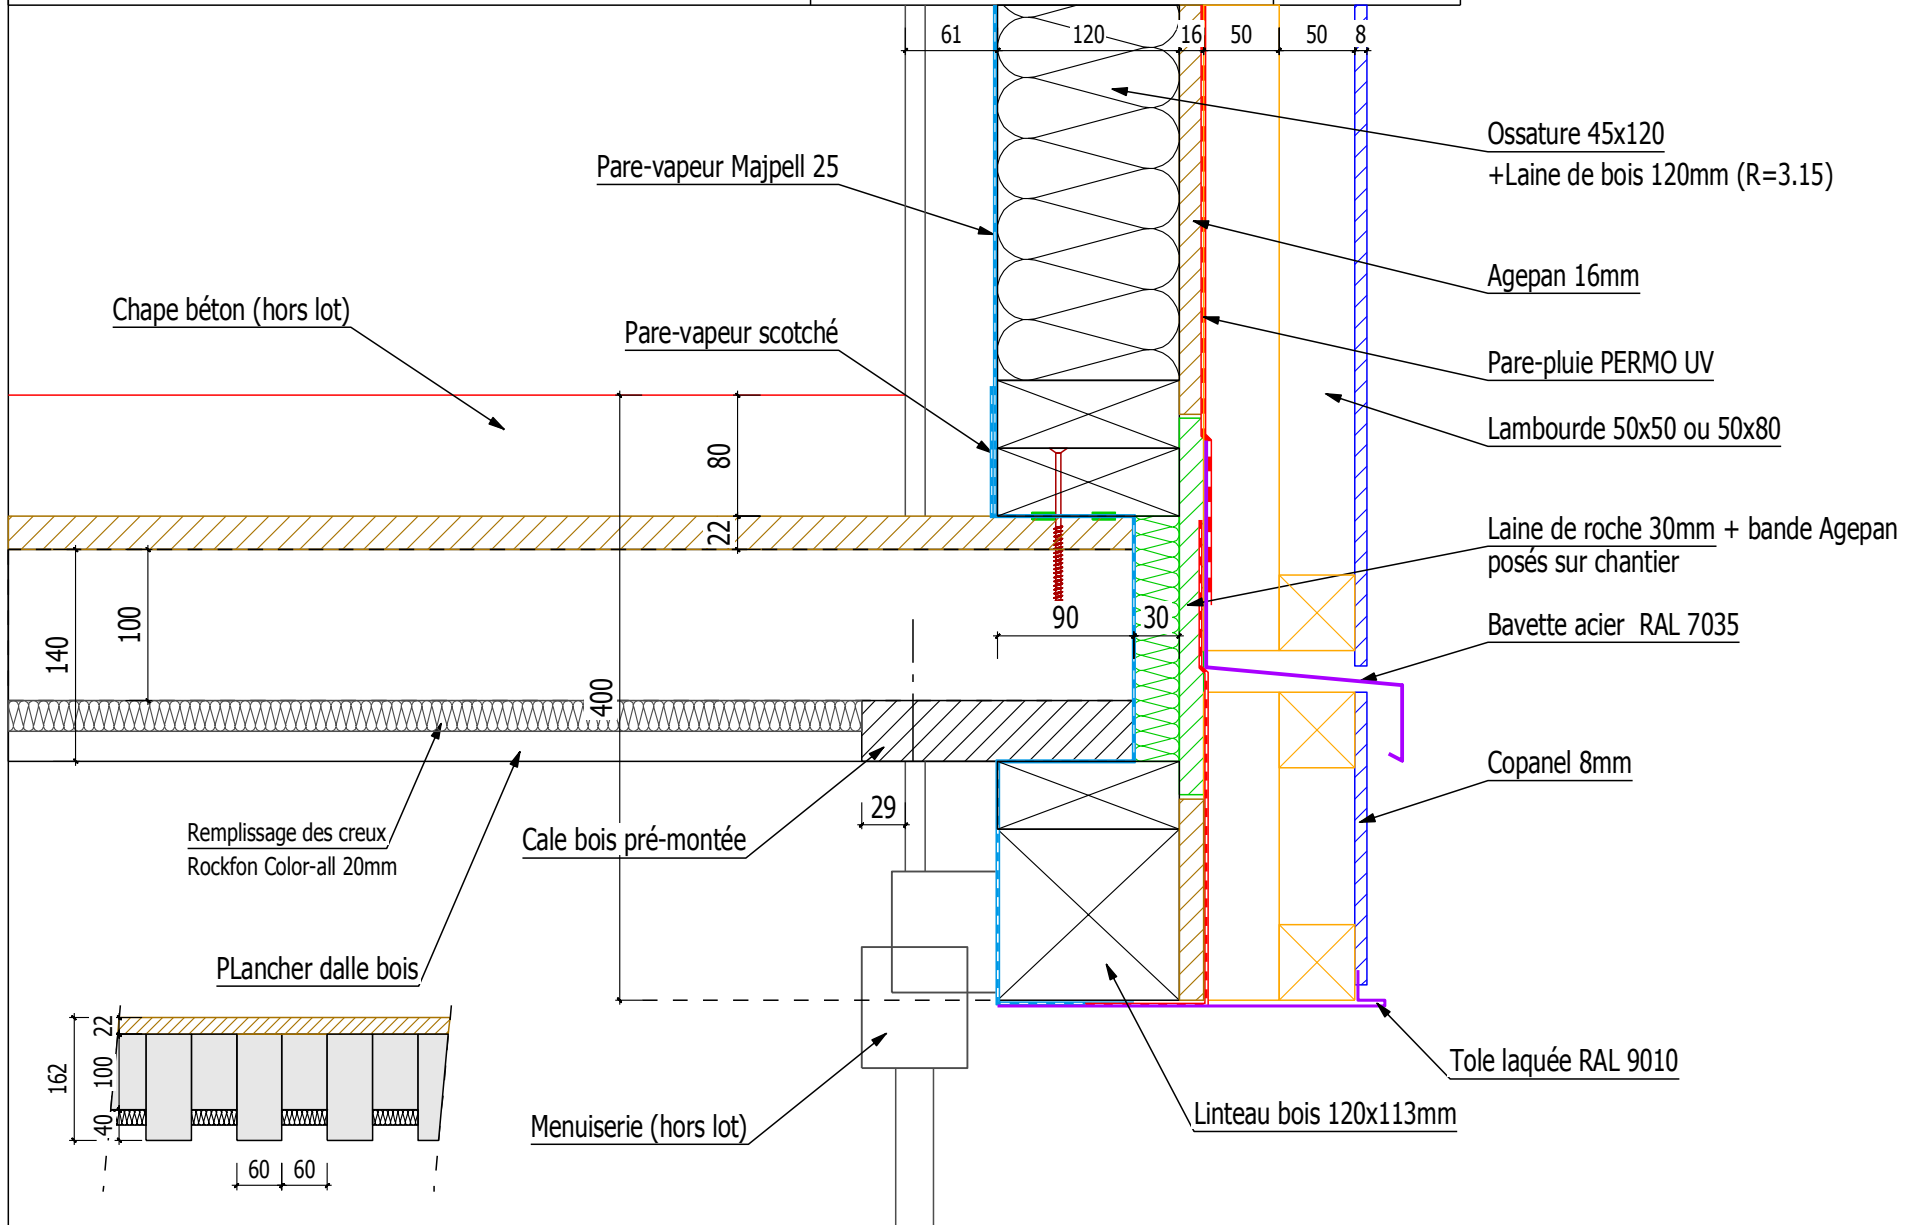

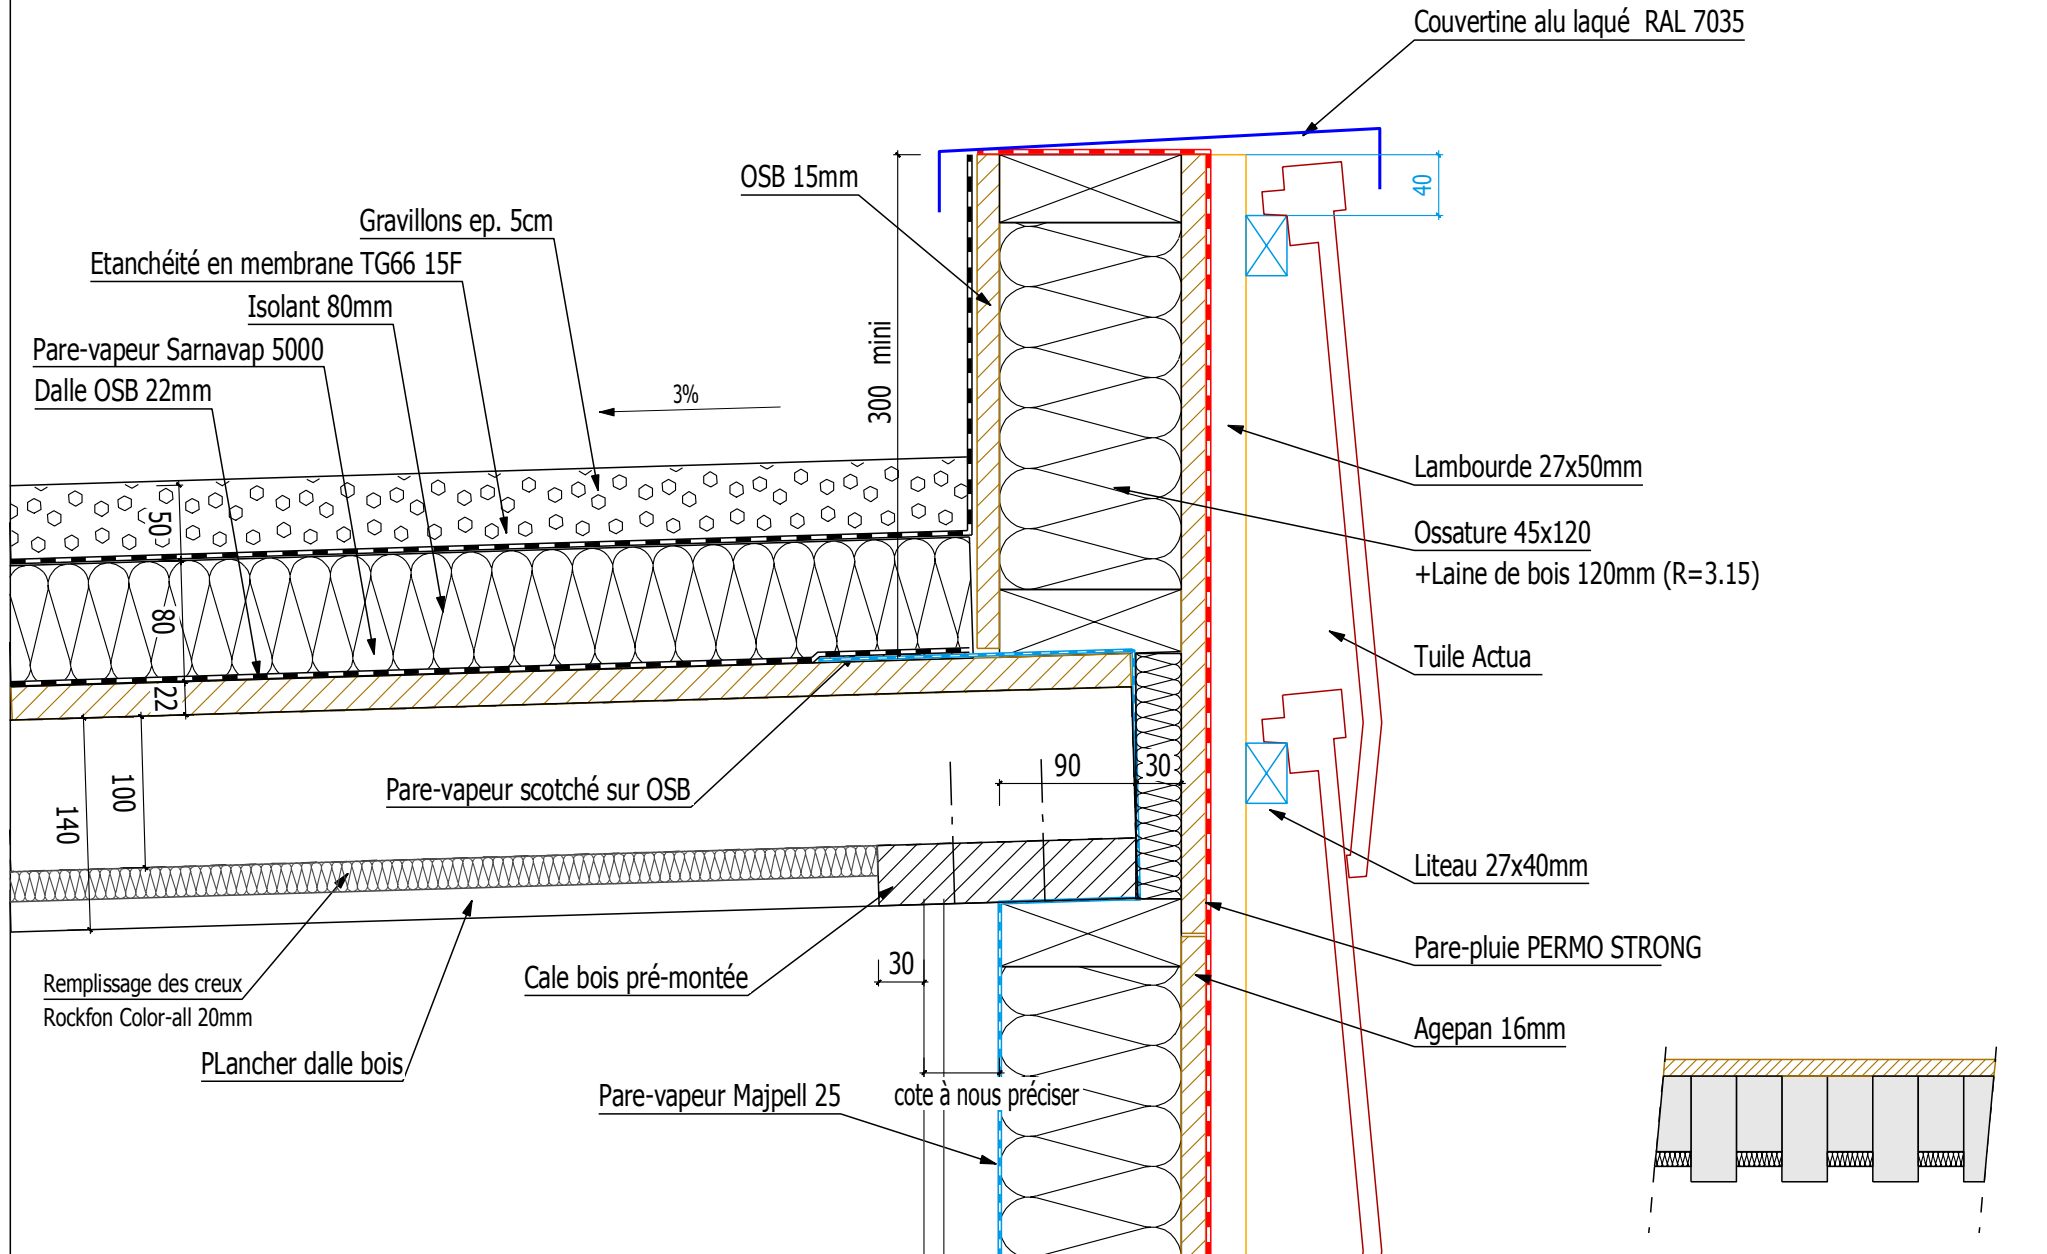

CHANTIER: Les Barges - Vaulx-en-Velin - 15 455

27/06/2016

JL. SIN

Coupes verticale





Ech.: 1:5

Raccord Dalle Coursive / Mur béton

84 route du Lac 74550 ORCIER  
Tél: 04 50 73 91 23 Fax: 04 50 70 53 77 Mail: be@favrat.fr

Détail 18

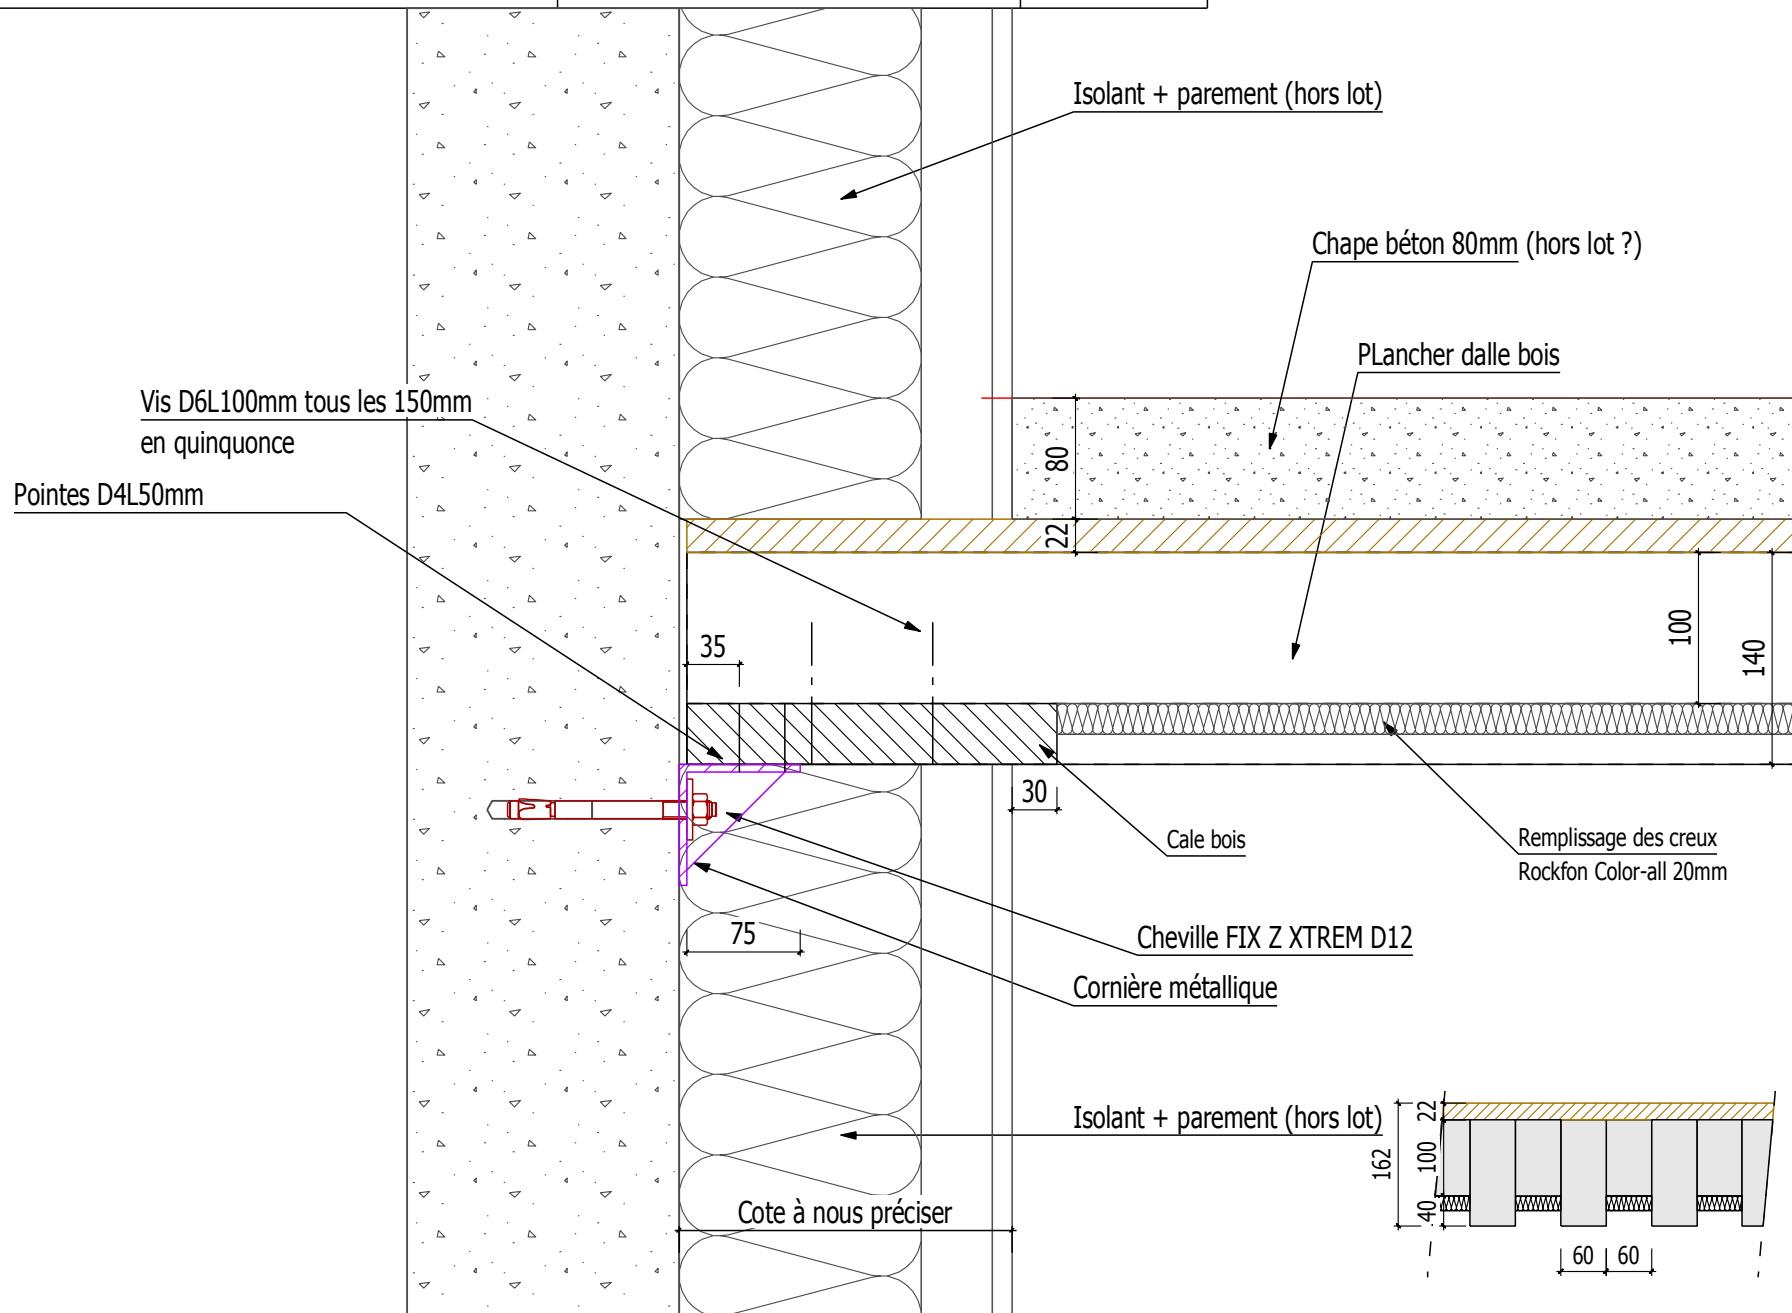

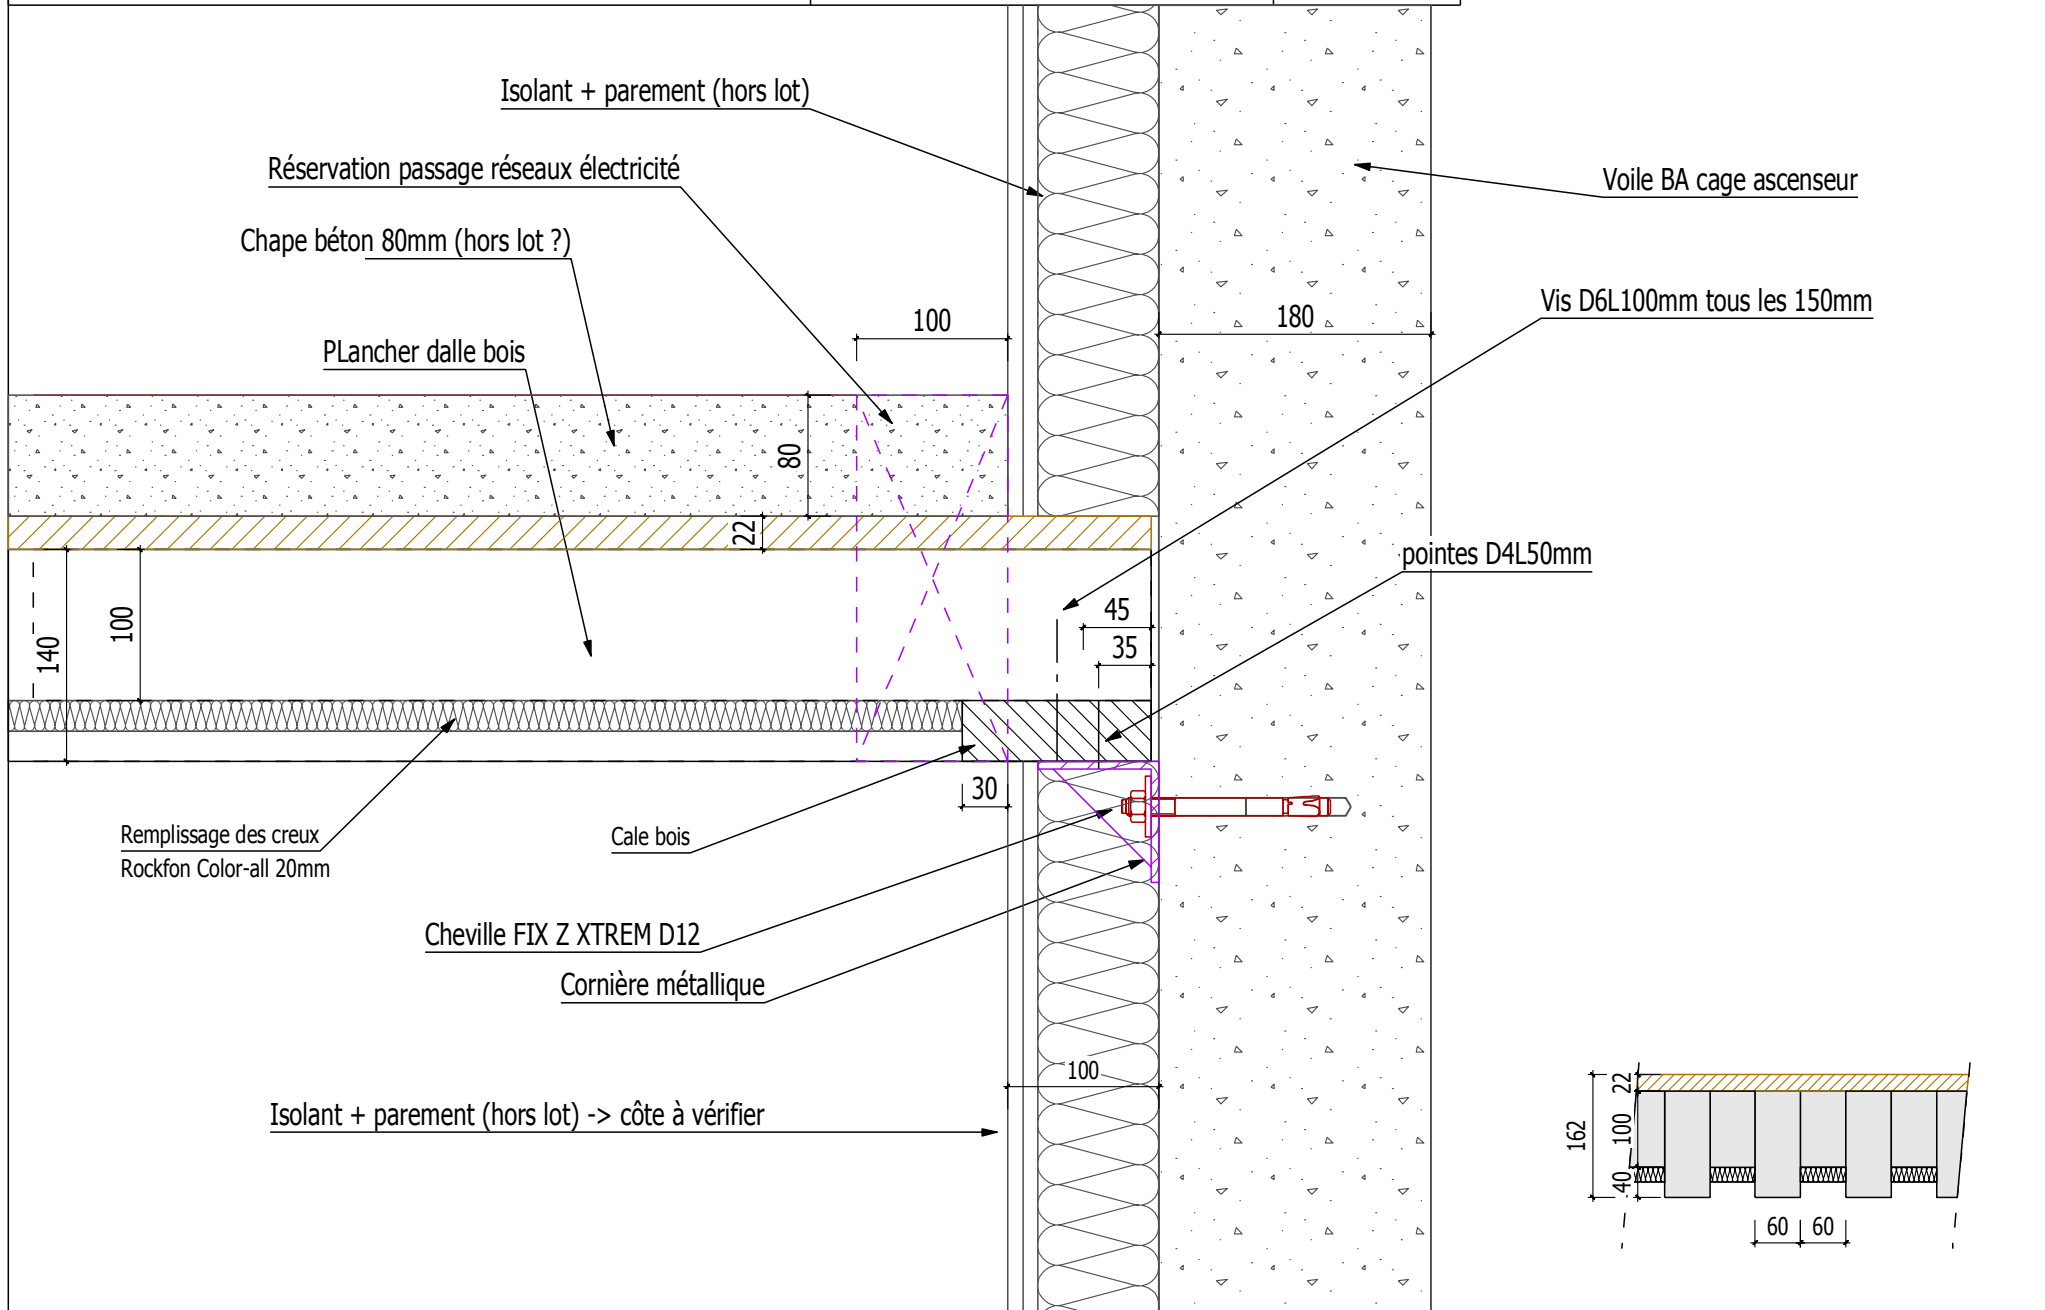

CHANTIER: Les Barges - Vaulx-en-Velin - 15 455

27/05/2016

JL.SIN

Coupe verticale




Ech.: 1:10

Raccord Dalle Coursive / Mur béton (Toiture)

84 route du Lac 74550 ORCIER  
Tél: 04 50 73 91 23 Fax: 04 50 70 53 77 Mail: be@favrat.fr

Détail 19

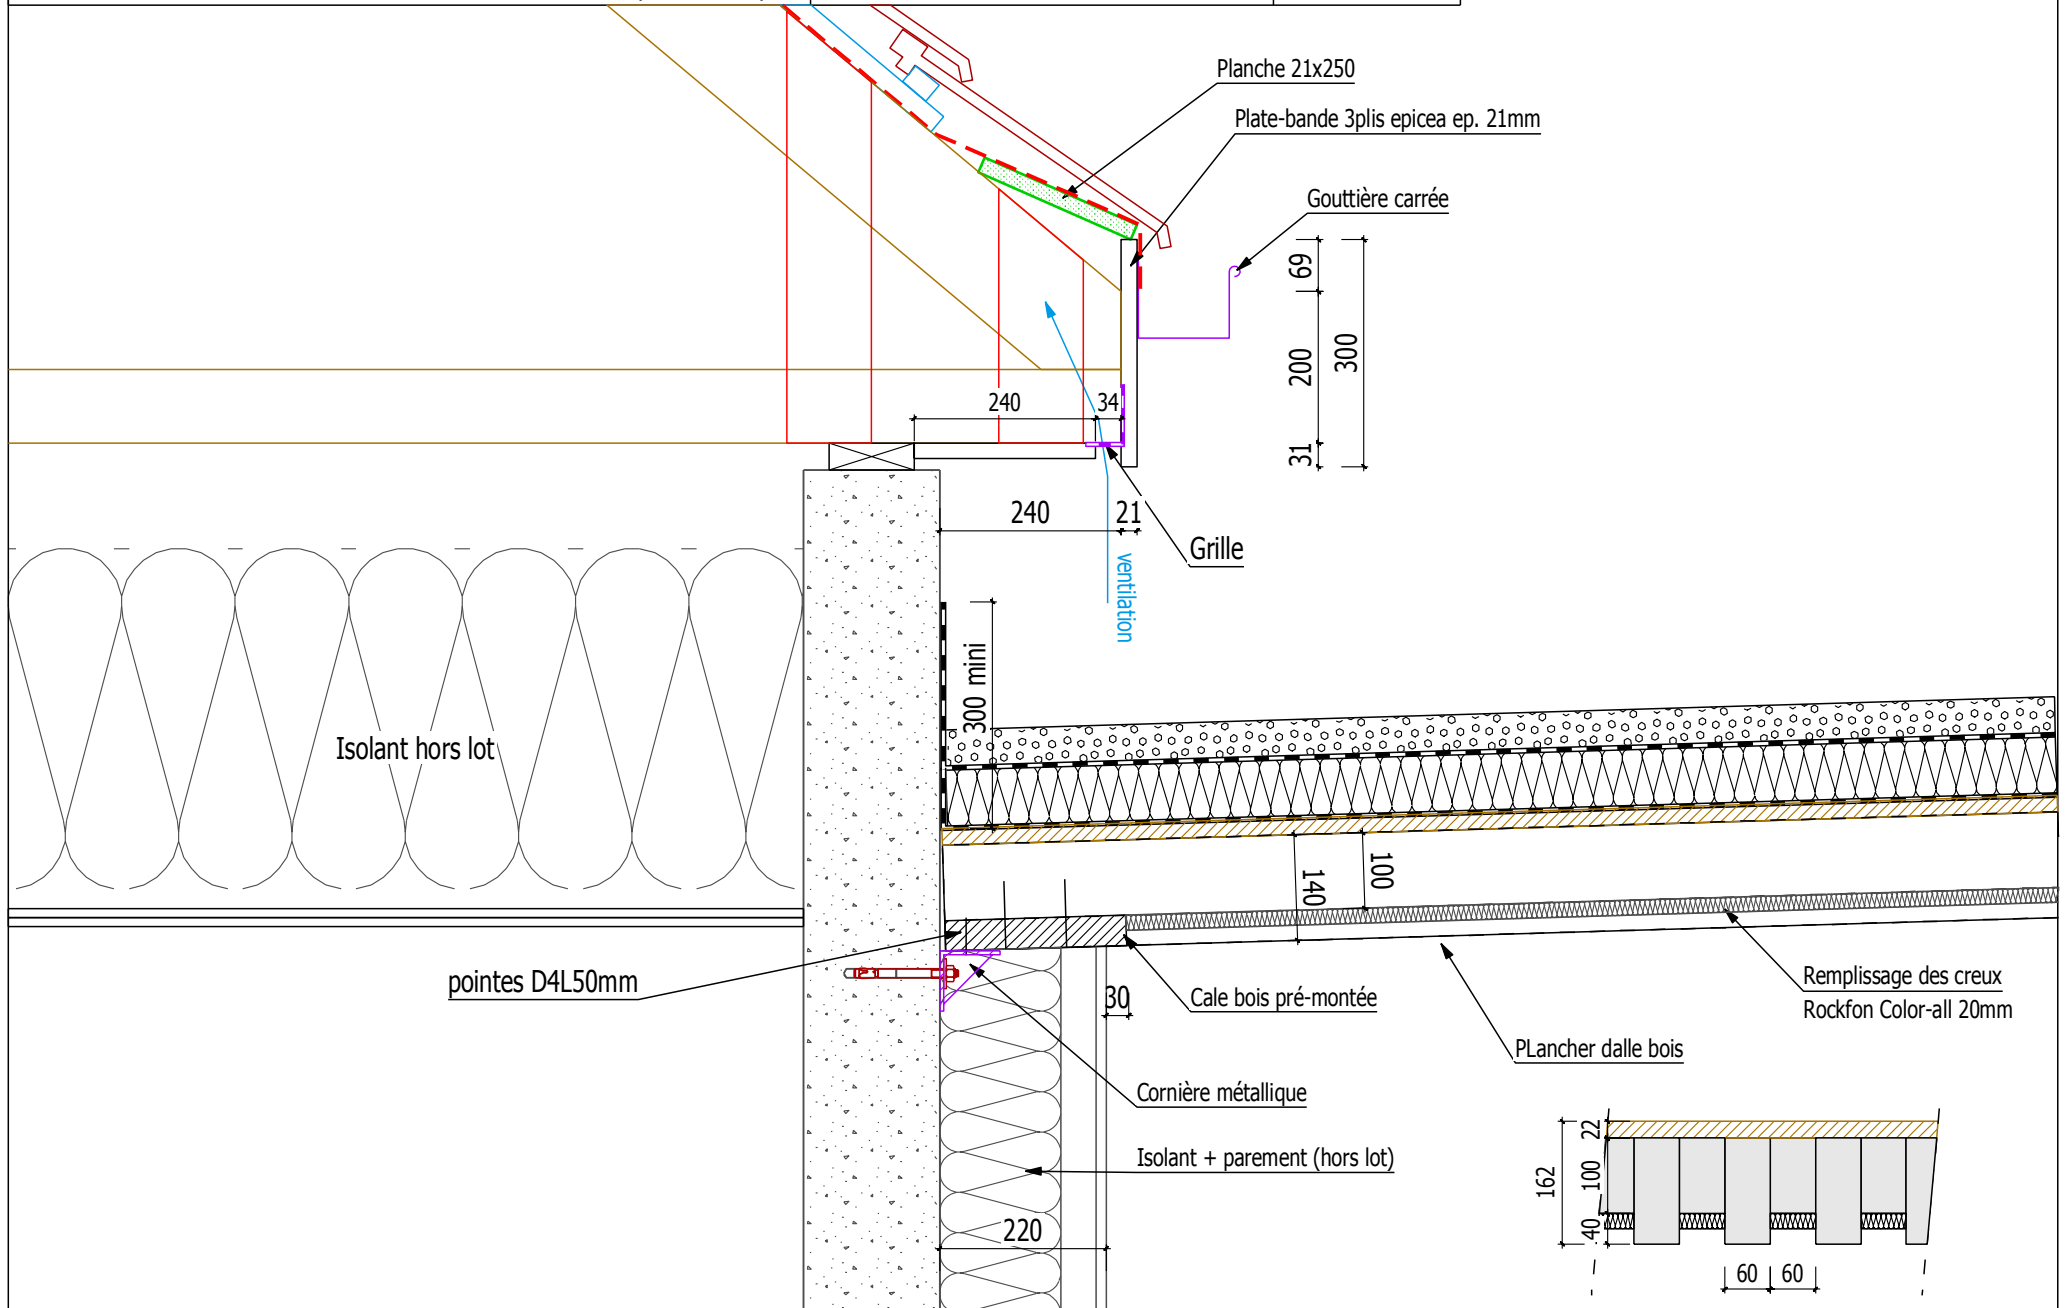

CHANTIER: Les Barges - Vaulx-en-Velin - 15 455

12/07/2016

S.MORIN

Coupes verticale




Ech.: 1:5

Bas de pente au droit de la cage d'escalier

84 route du Lac 74550 ORCIER  
Tél: 04 50 73 91 23 Fax: 04 50 70 53 77 Mail: be@favrat.fr

Détail 21

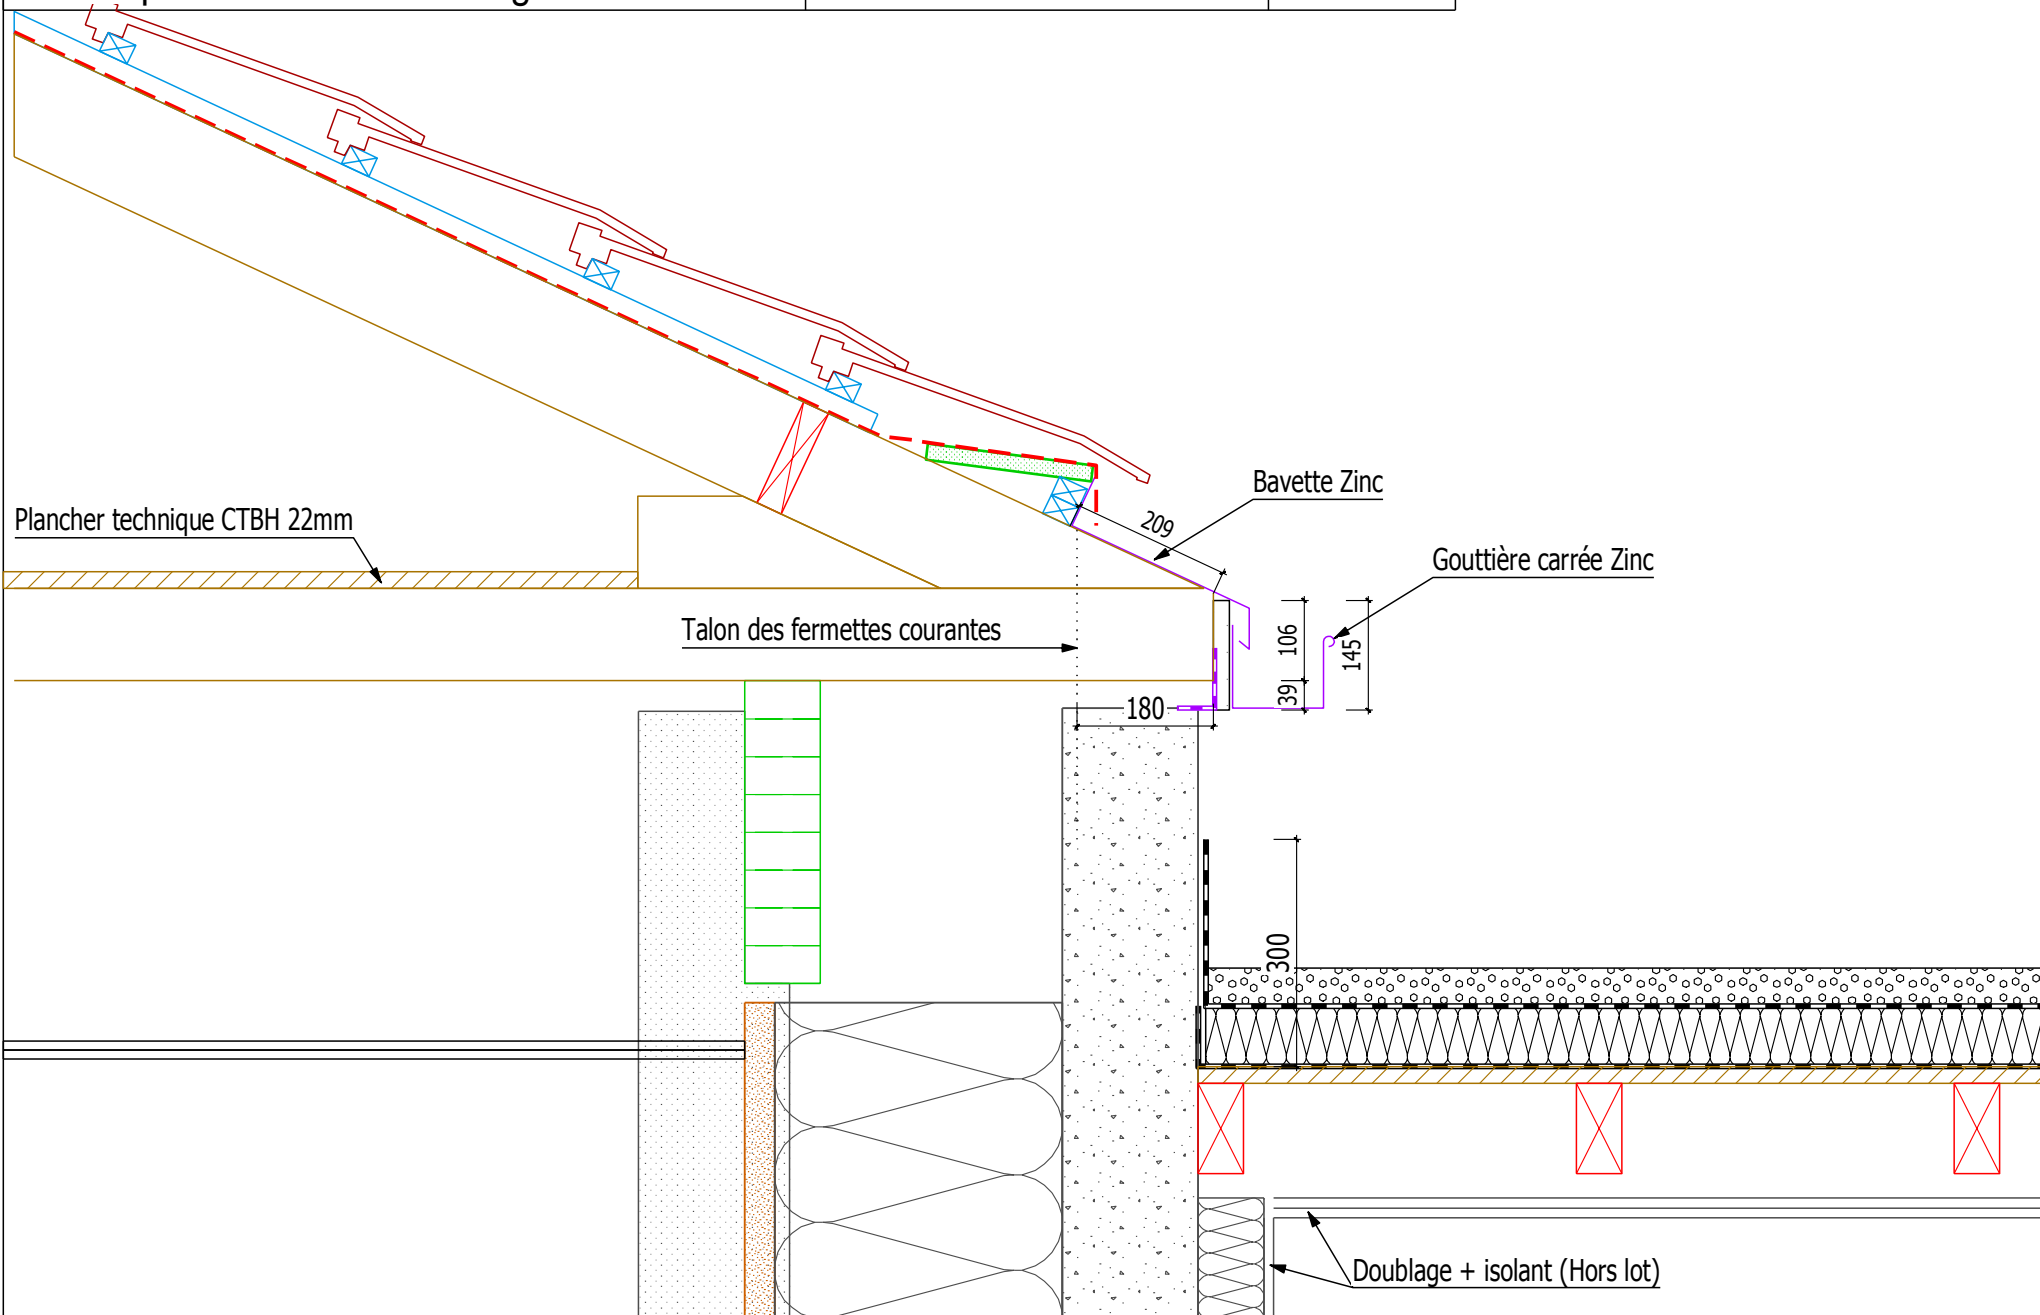


Coupes horizontale




Menuiserie sur zone courive

84 route du Lac 74550 ORCIER  
Tél: 04 50 73 91 23 Fax: 04 50 70 53 77 Mail: bee@favrat.fr

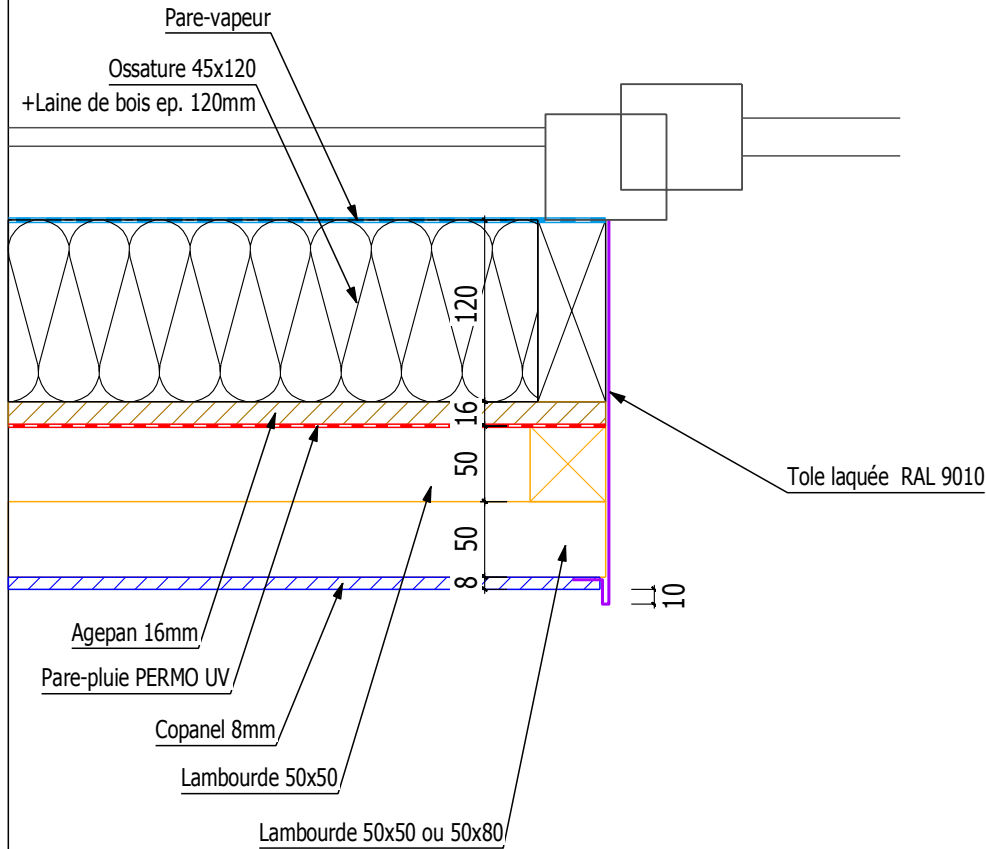

Coupe horizontale

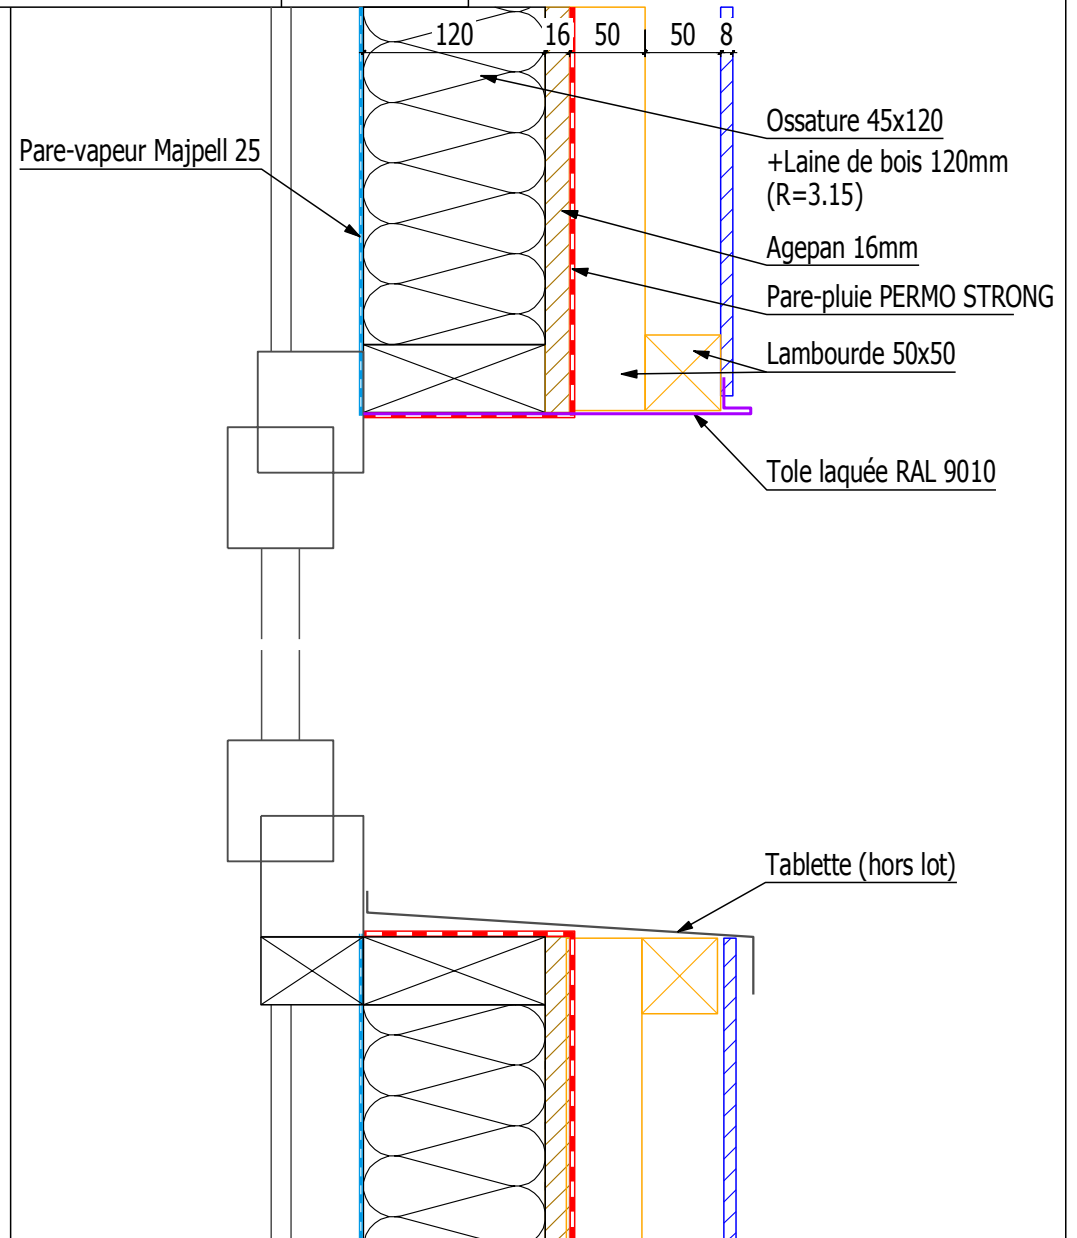

Coupe verticale



Coupes horizontale




Ech.: 1:5


Menuiserie sur zone courive

84 route du Lac 74550 ORCIER  
Tél: 04 50 73 91 23 Fax: 04 50 70 53 77 Mail: bee@favrat.fr

Détail 22\_bis

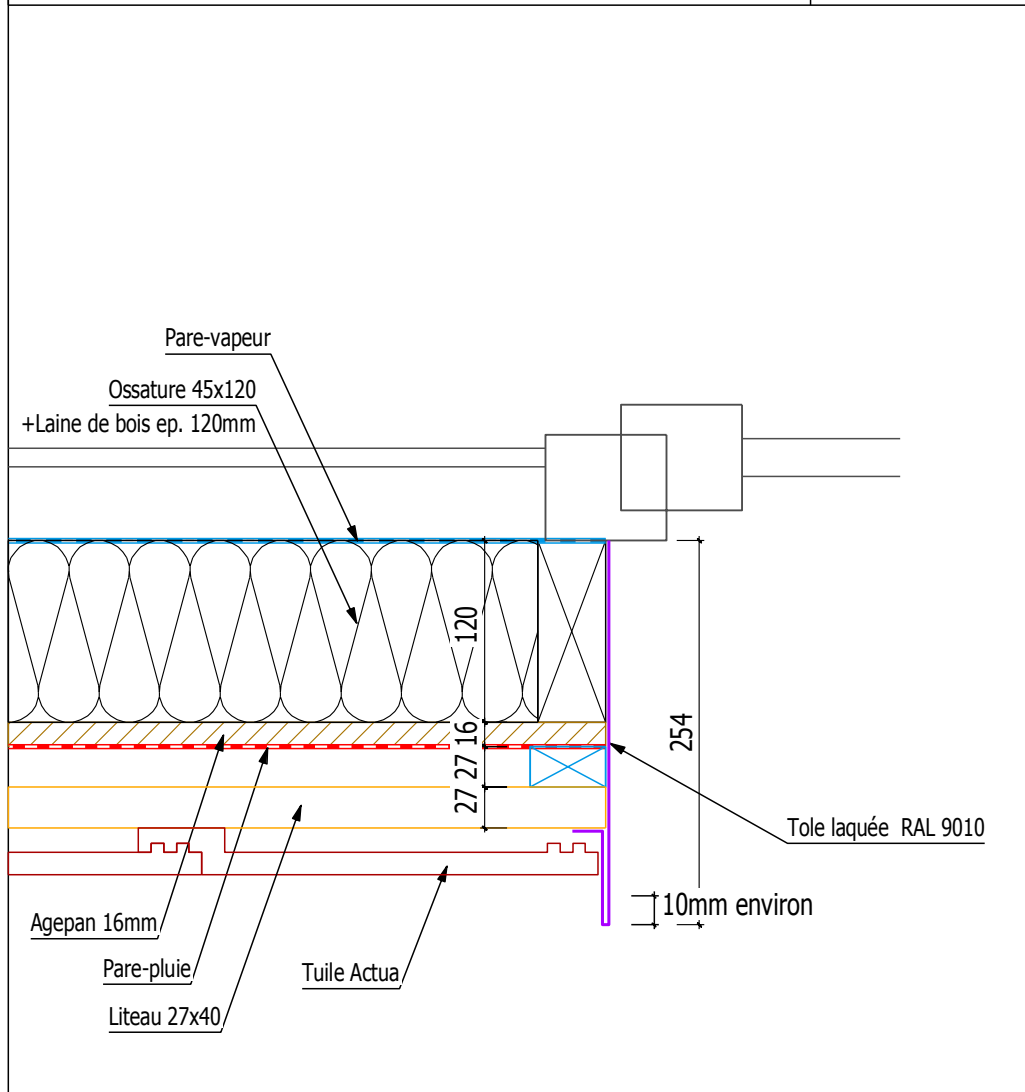

Coupe horizontale

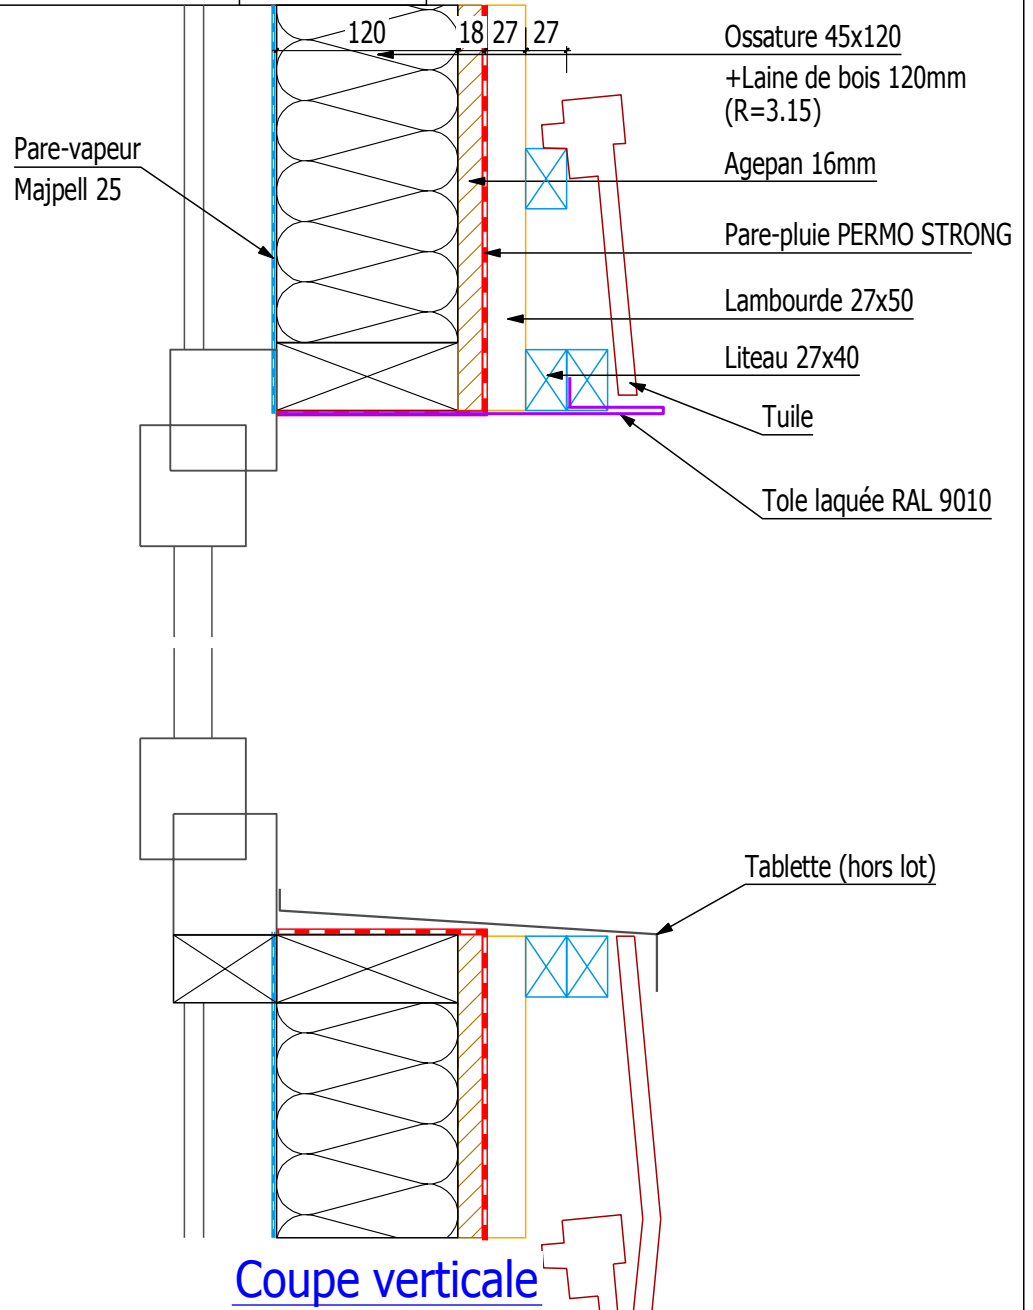

Coupe verticale

CHANTIER: Les Barges - Vaulx-en-Velin - 15 455

27/06/2016

S.MORIN

Coupes horizontale




Ech.: 1:5

Menuiserie sur façade SUD (hors balcons)

84 route du Lac 74550 ORCIER  
Tél: 04 50 23 91 23 Fax: 04 50 20 53 22 Mail: bee@favrat.fr

Détail 23

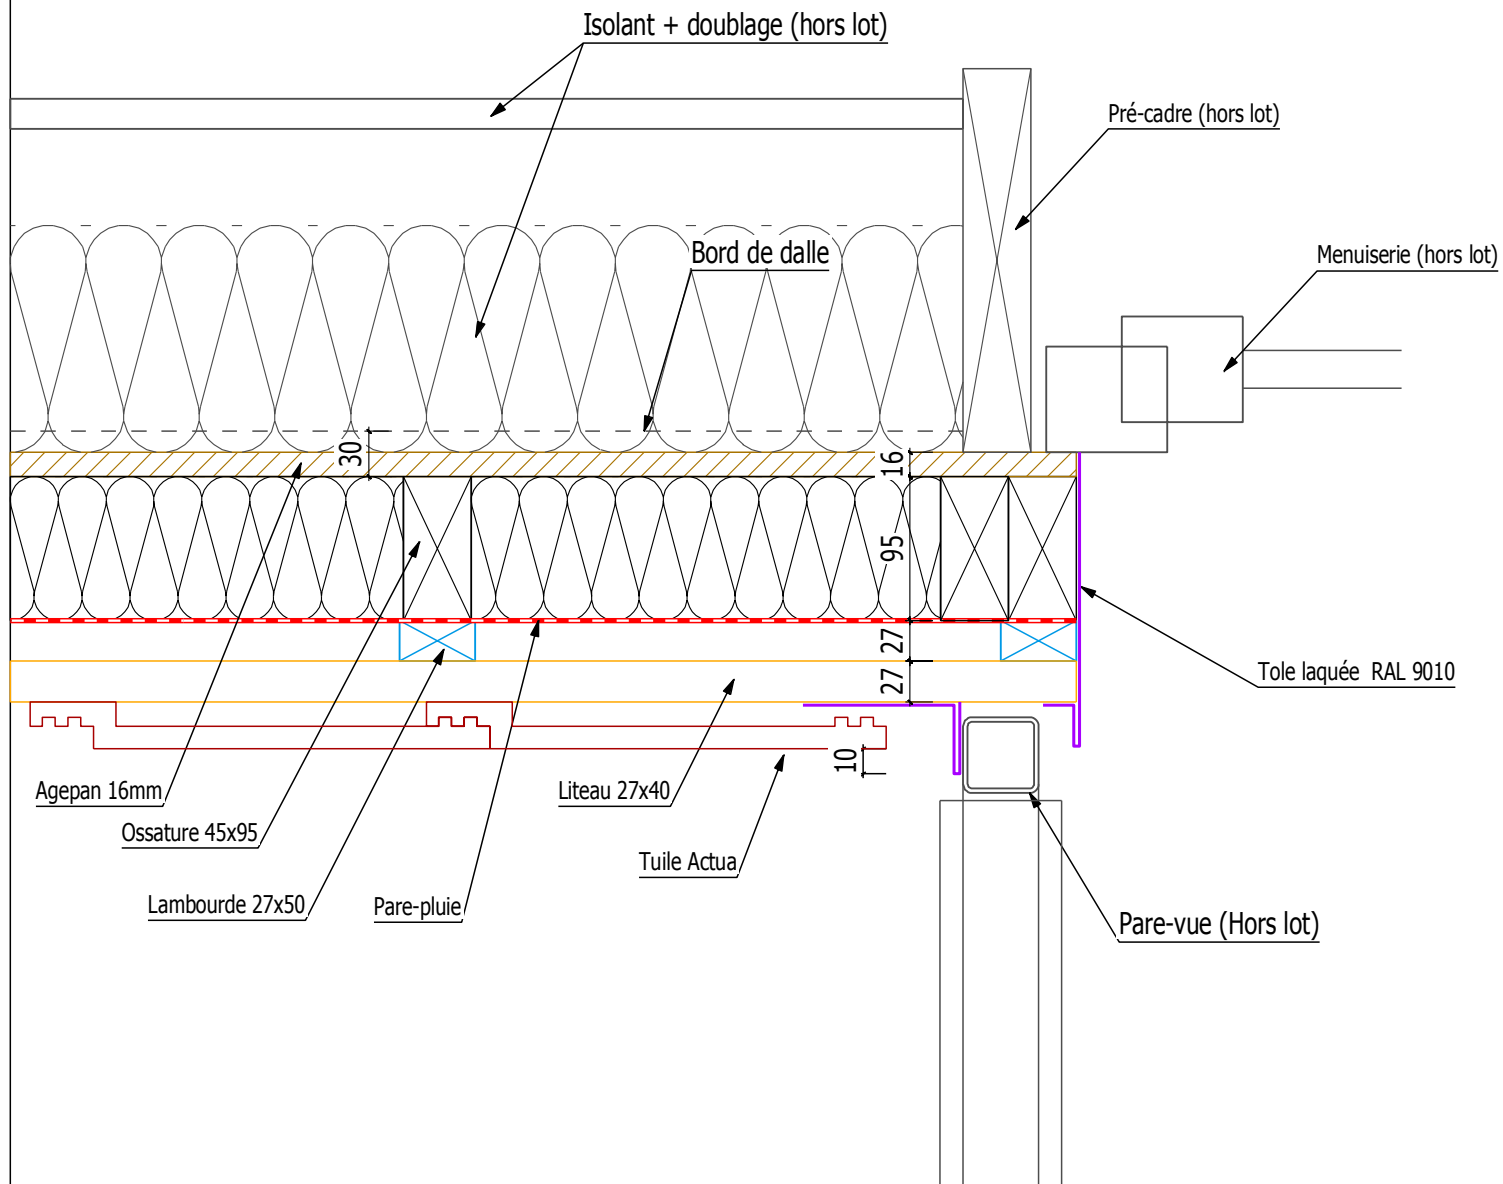

CHANTIER: Les Barges - Vaulx-en-Velin - 15 455

27/06/2016

S.MORIN

Coupes horizontale




Ech.: 1:5

Menuiserie sur façade SUD (sur balcon)

84 route du Lac 74550 ORCIER  
Tél: 04 50 73 91 23 Fax: 04 50 70 53 77 Mail: bee@favrat.fr

Détail 24

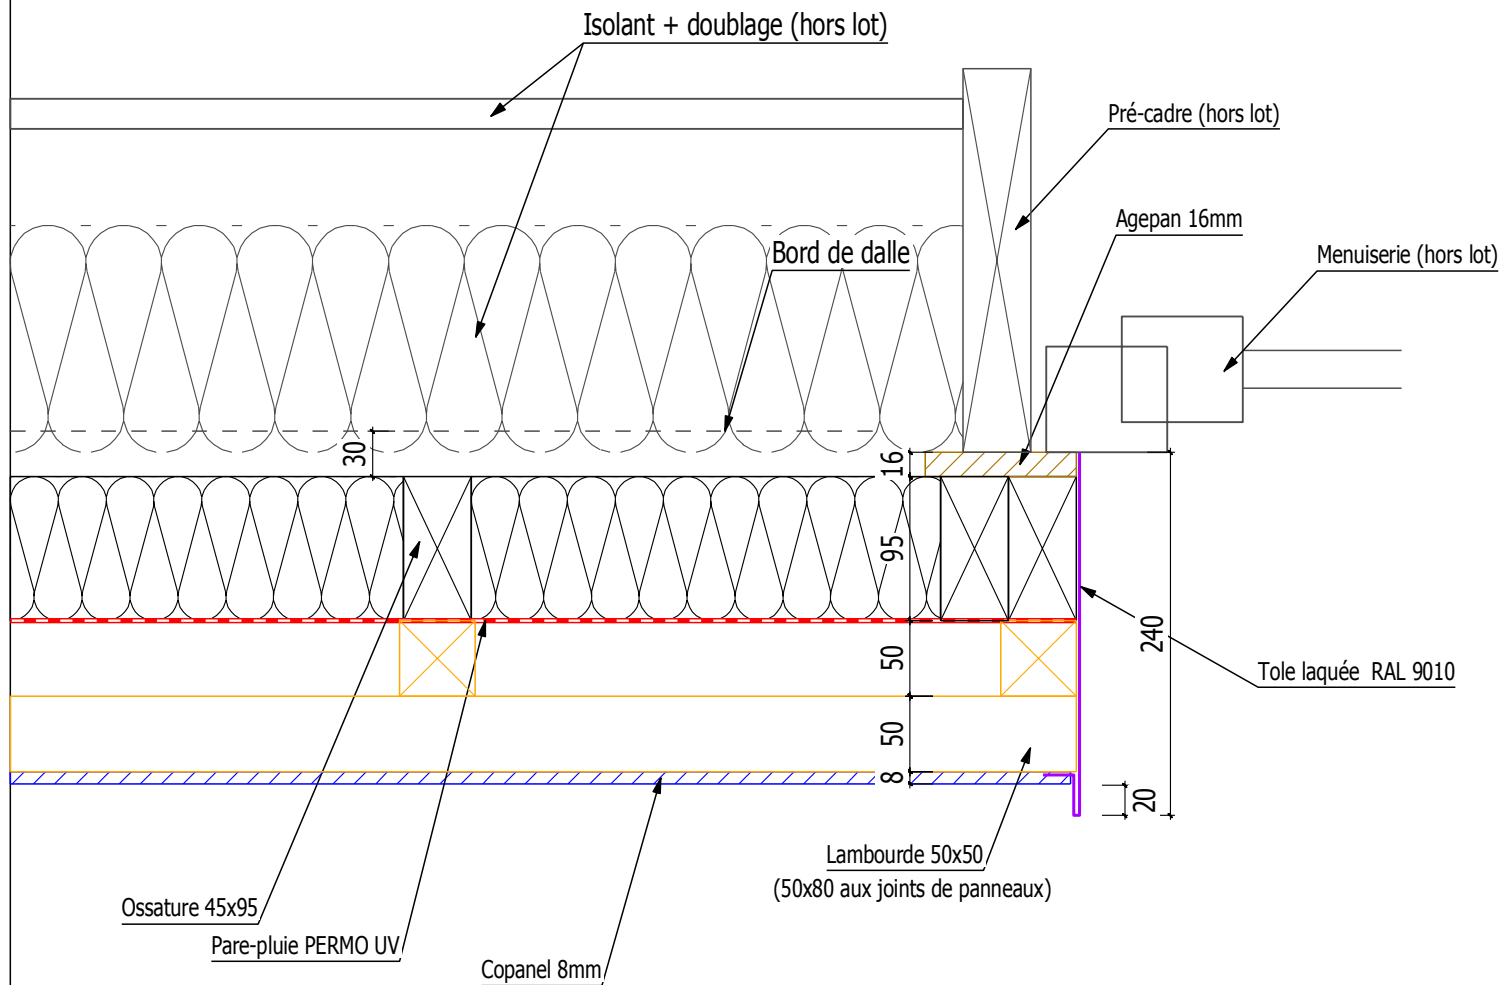

Coupes horizontale




Ech.: 1:5

Angle

84 route du Lac 74550 ORCIER  
Tel: 04 50 73 91 23 Fax: 04 50 70 53 77 Mail: bee@favrat.fr

Détail 25

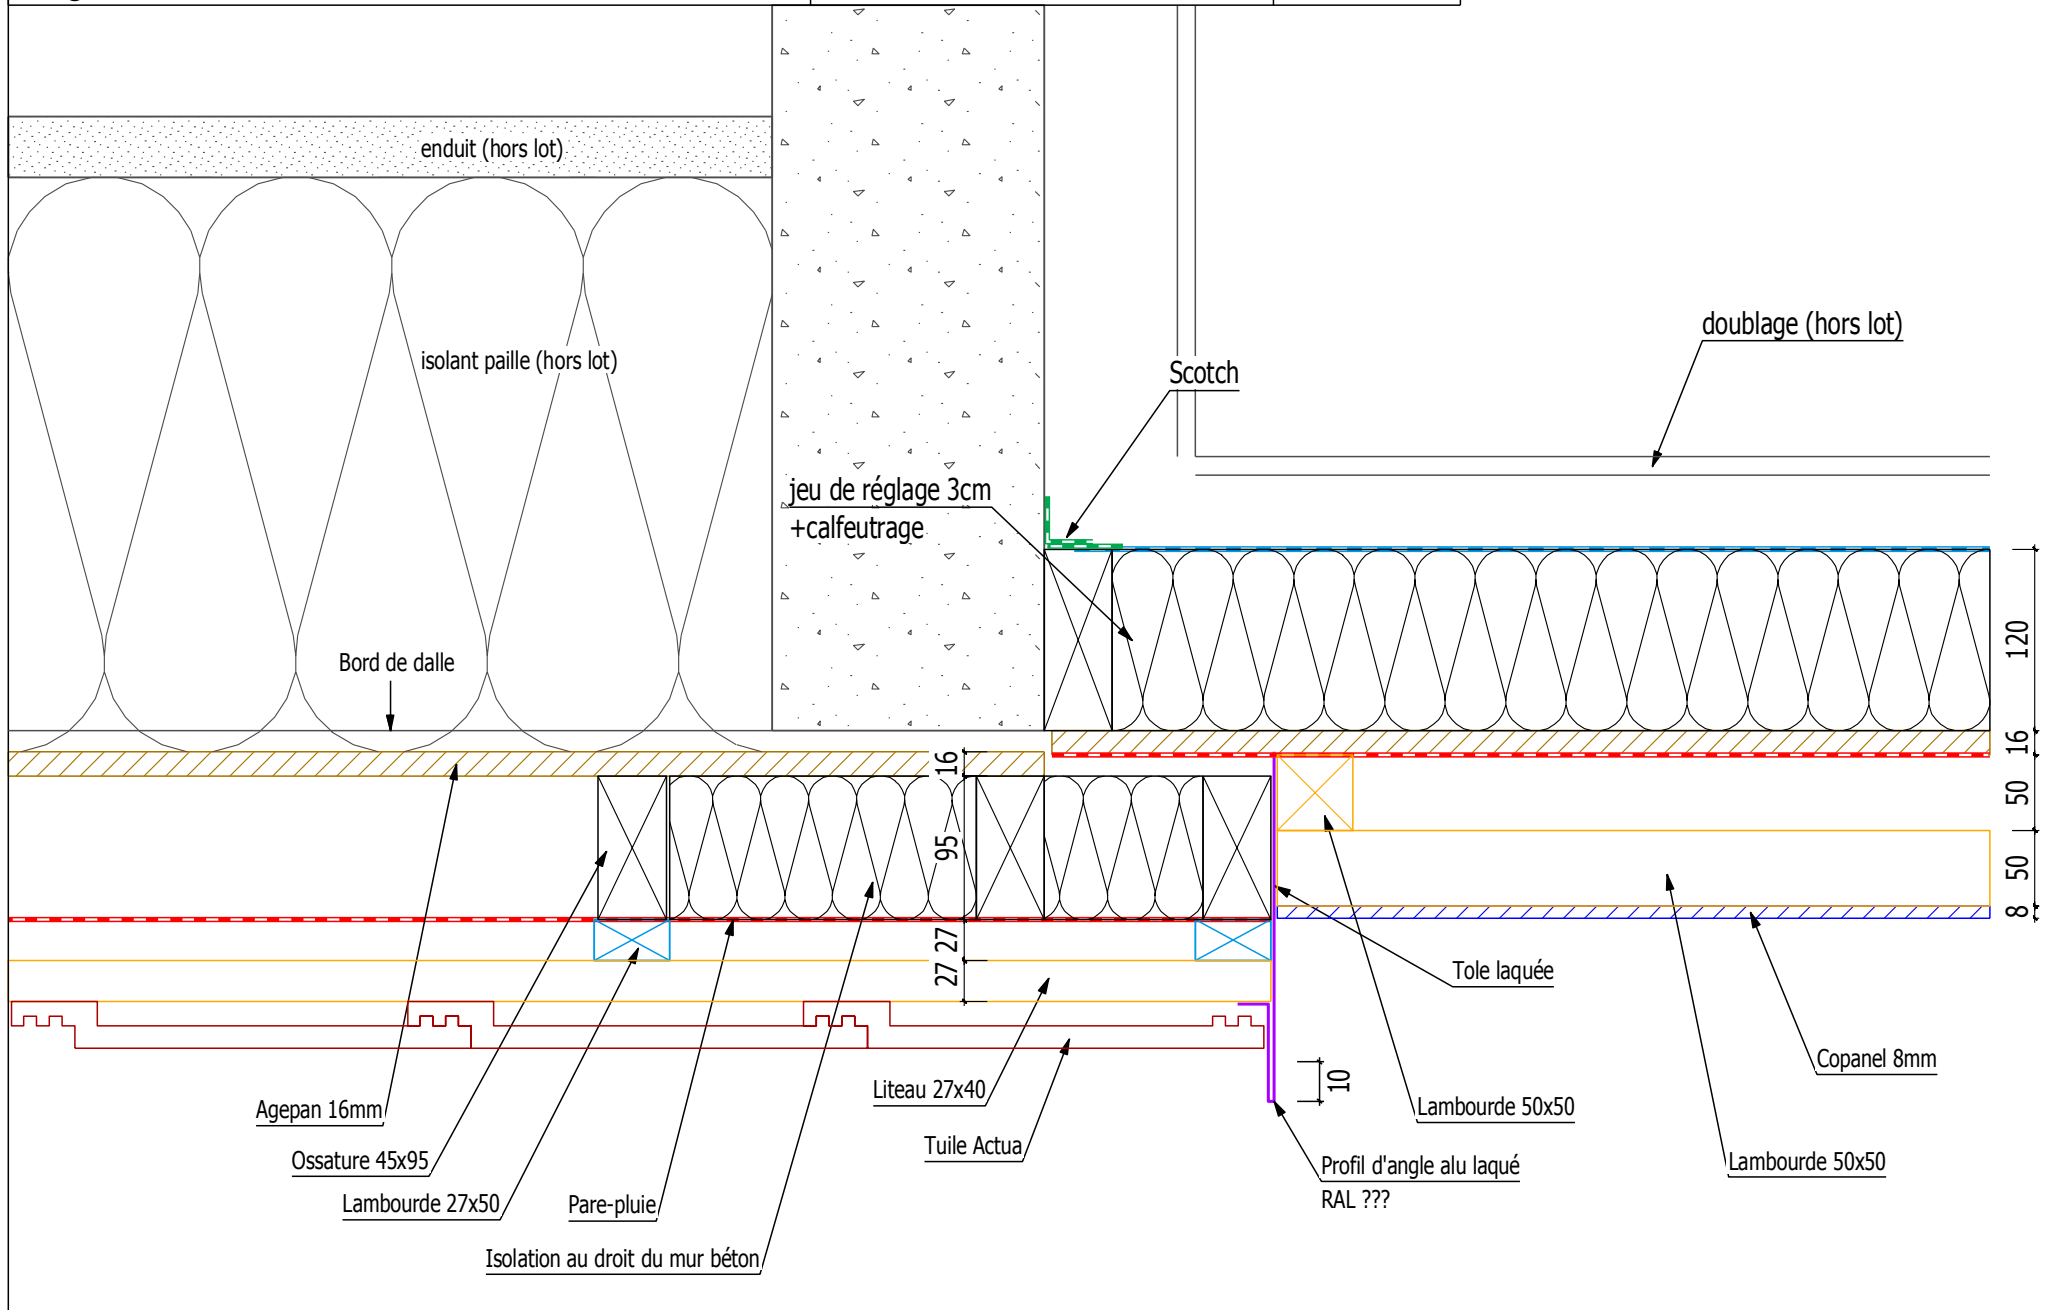

CHANTIER: Les Barges - Vaulx-en-Velin - 15 455

27/06/2016

S.MORIN

Coupes horizontale




Ech.: 1:5

Angle ouvert Courseive / Cage ascenseur

84 route du Lac 74550 ORCIER  
Tél: 04 50 73 91 23 Fax: 04 50 70 53 77 Mail: bee@favrat.fr

Détail 26

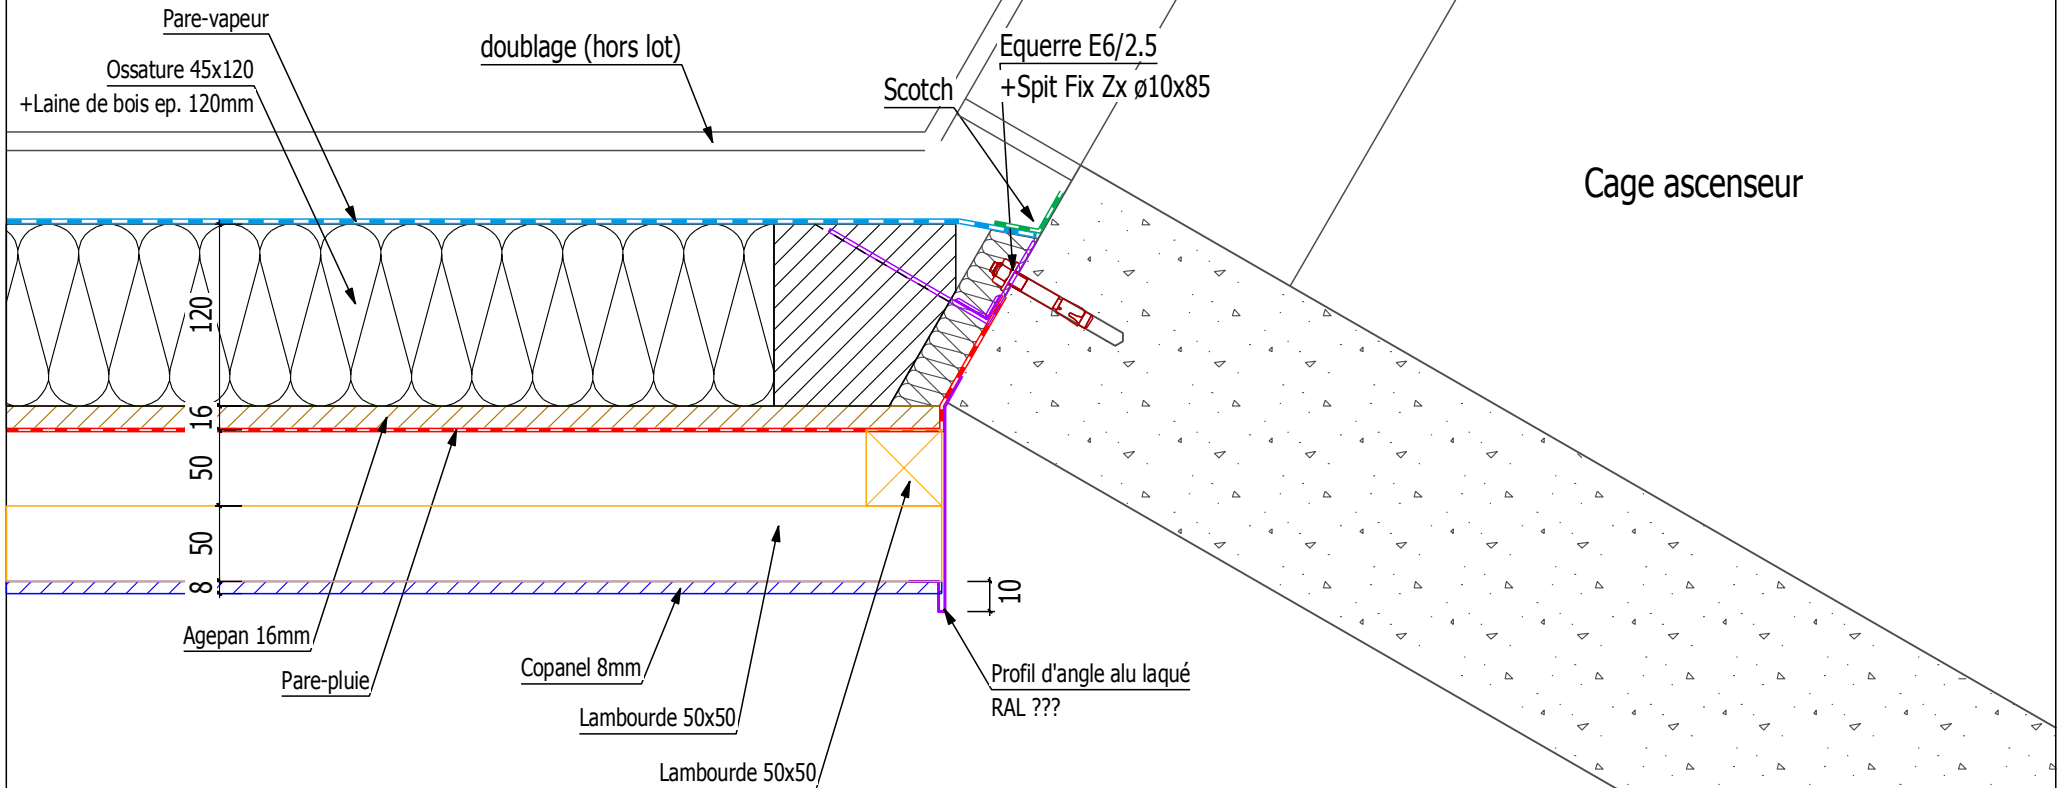

CHANTIER: Les Barges - Vaulx-en-Velin - 15 455

27/06/2016

S.MORIN

Coupes horizontale



Ech.: 1:5

Angle rentrant Cage ascenseur / Courseive

84 route du Lac 74550 ORCIER  
Tél: 04 50 73 91 23 Fax: 04 50 70 53 77 Mail: be@favrat.fr

Détail 27




jeu de réglage 3cm  
+calfeutrage

Scotch

doublage (hors lot)

Pare-vapeur

Ossature 45x120  
+Laine de bois ep. 120mm

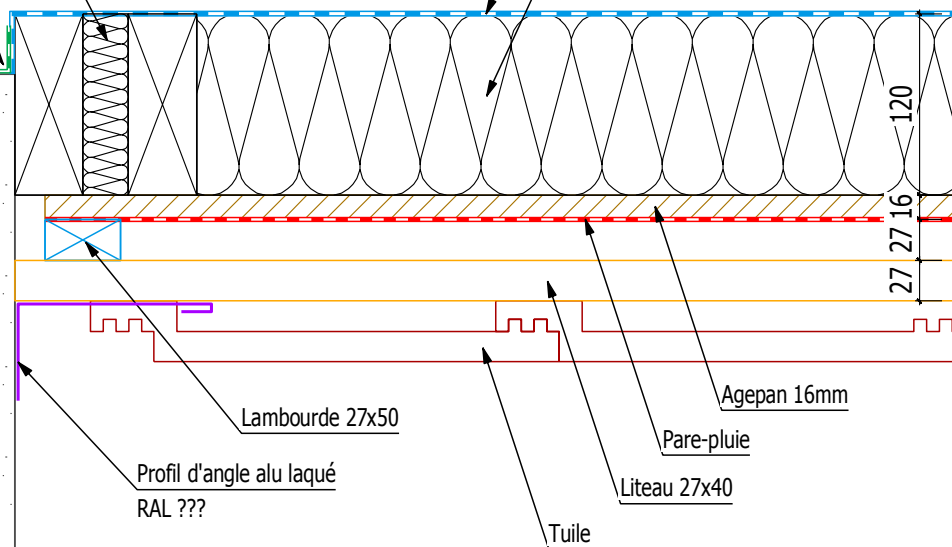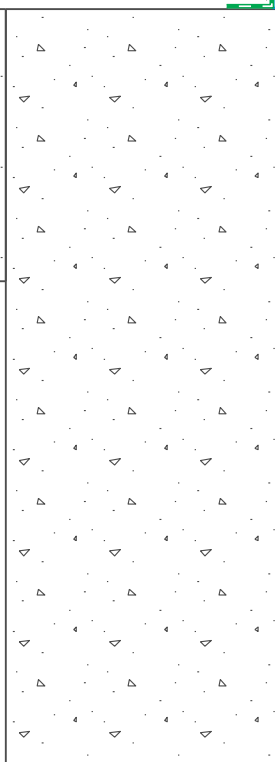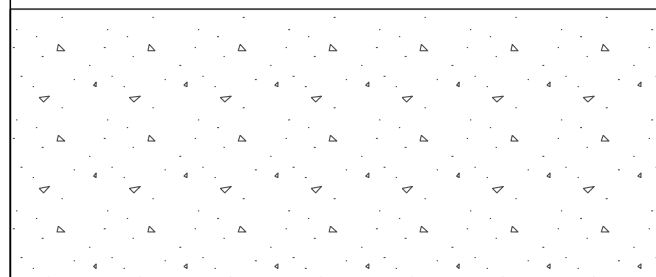

Cage ascenseur

Lambourde 27x50

Profil d'angle alu laqué  
RAL ???

Tuile

Liteau 27x40

Pare-pluie

Agepan 16mm

120  
27 16

CHANTIER: Les Barges - Vaulx-en-Velin - 15 455

27/06/2016

S.MORIN

Coupes horizontale




Ech.: 1:5

Angle sortant Coursives

84 route du Lac 74550 ORCIER  
Tel: 04 50 73 91 23 Fax: 04 50 70 53 77 Mail: info@favrat.fr

Détail 28

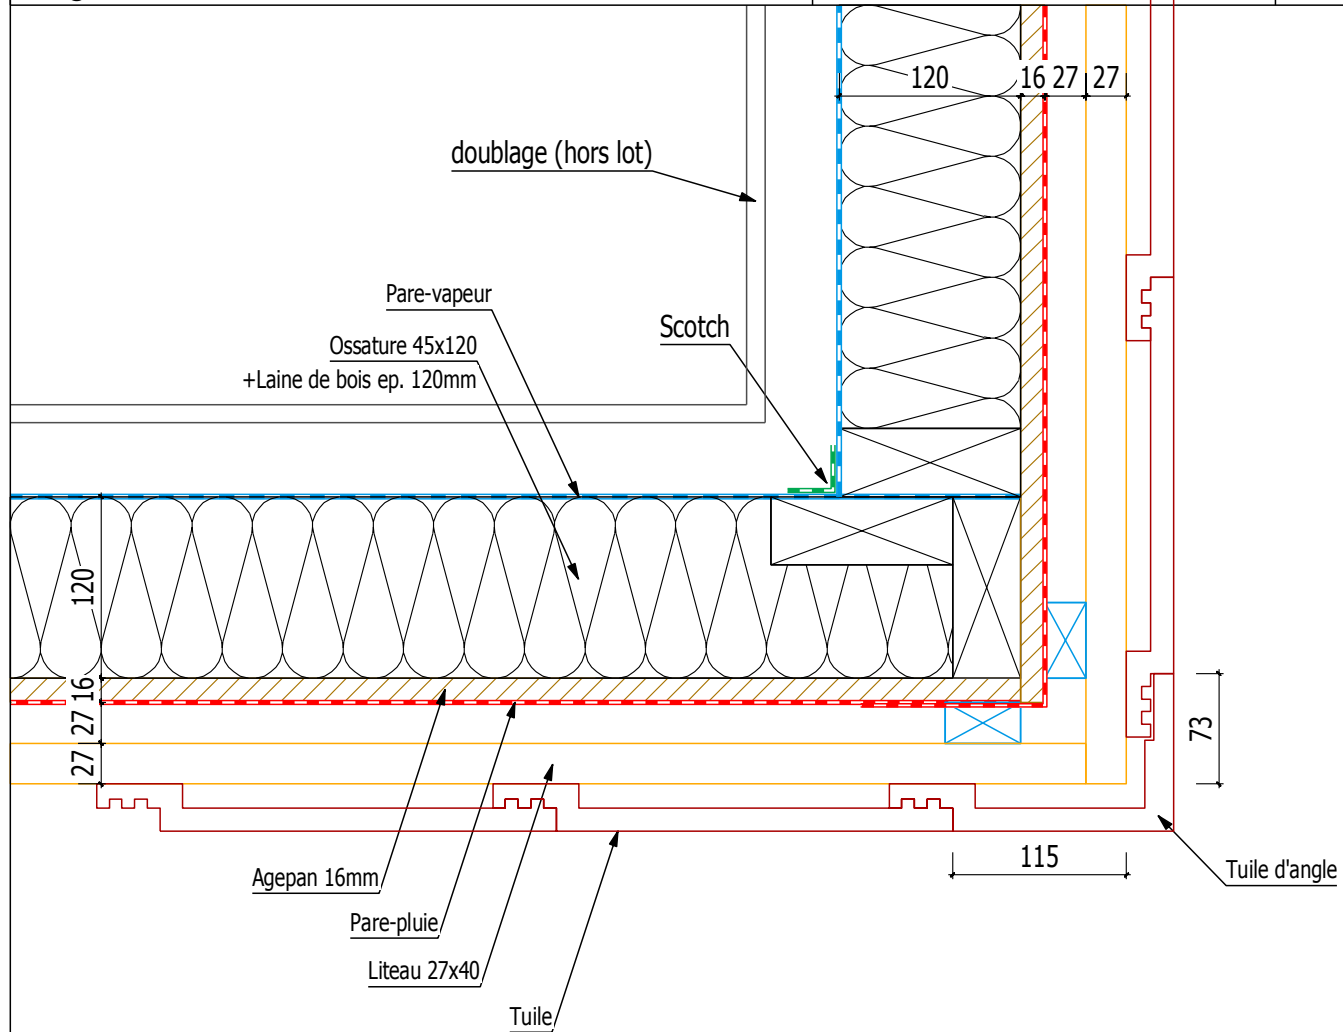

Coupes horizontale




Ech.: 1:5

Angle rentrant Coursive / Façade rideau

84 route du Lac 74550 ORCIER  
Tél: 04 50 73 91 23 Fax: 04 50 70 53 77 Mail: be@favrat.fr

Détail 29

Coursive

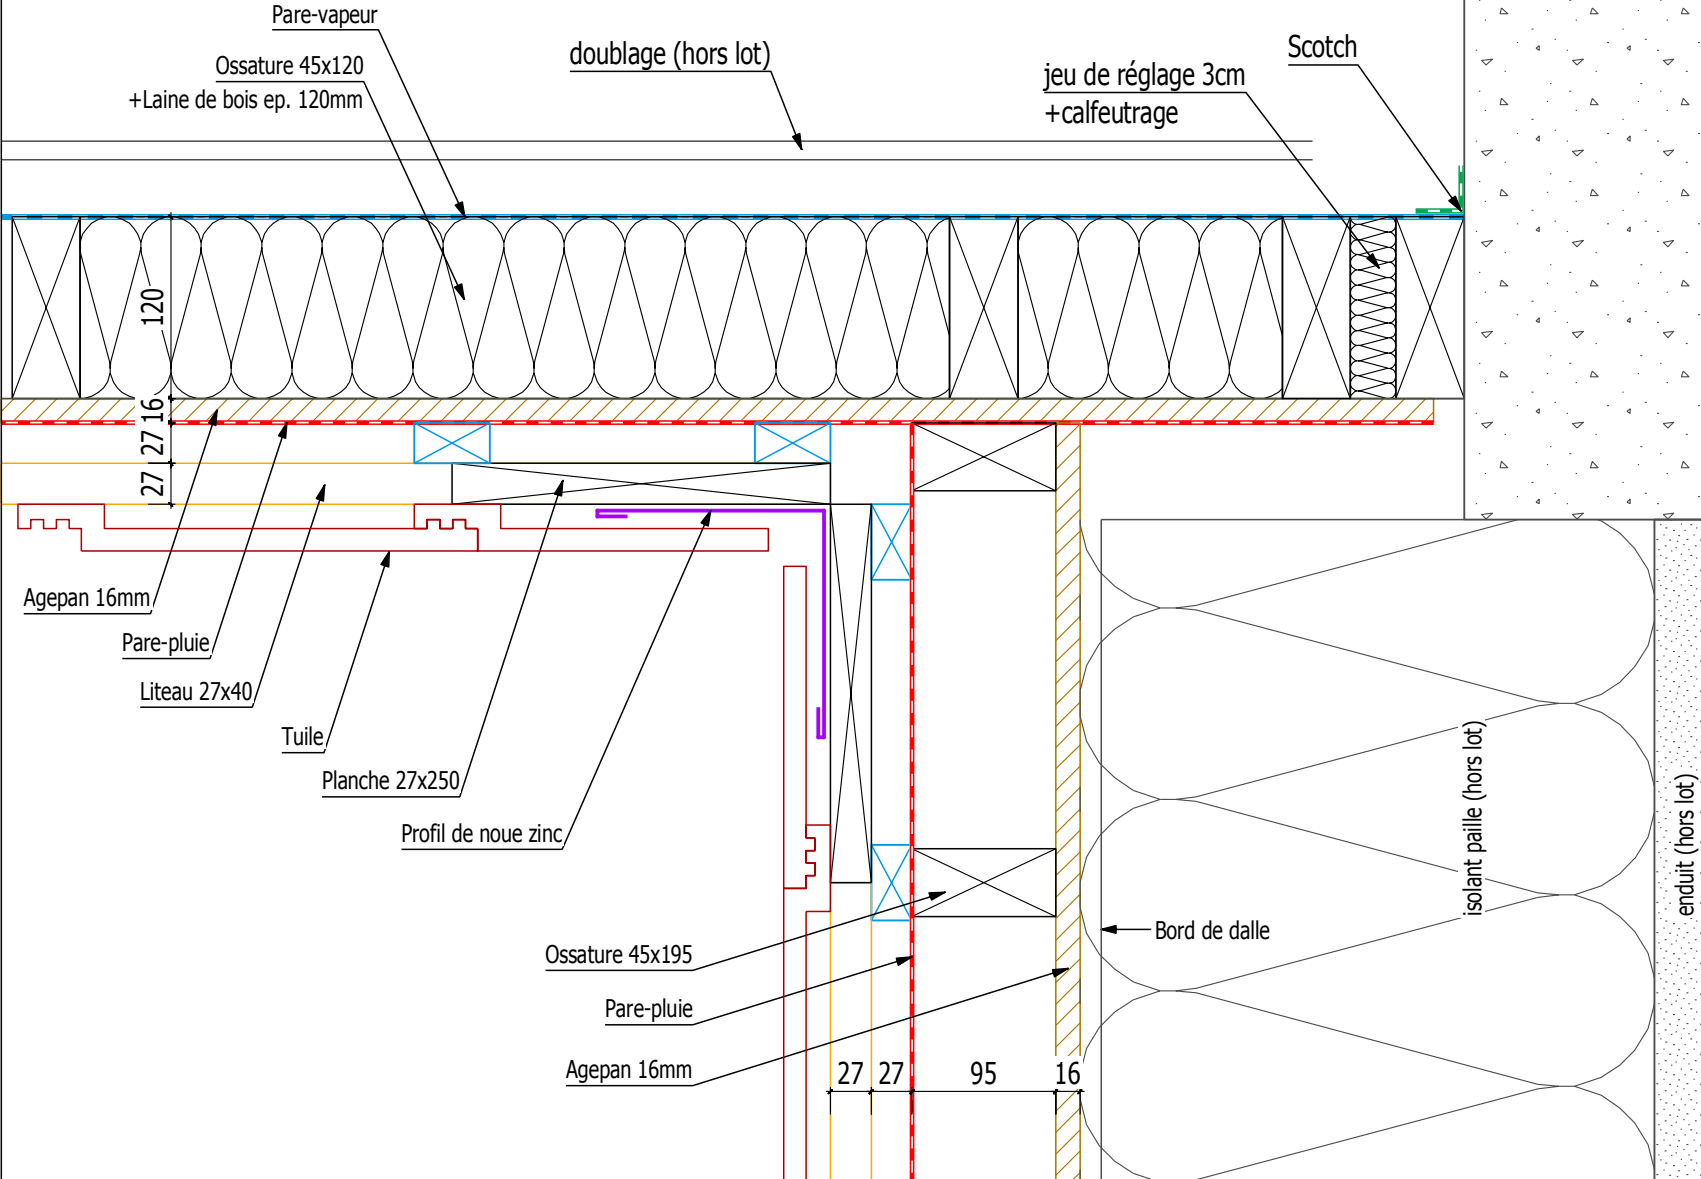



CHANTIER: Les Barges - Vaulx-en-Velin - 15 455

27/06/2016

S.MORIN

Coupes horizontale




Ech.: 1:5

Angle sortant Façade rideau

84 route du Lac 74550 ORCIER  
Tél: 04 50 73 91 23 Fax: 04 50 70 53 77 Mail: be@favrat.fr

Détail 30

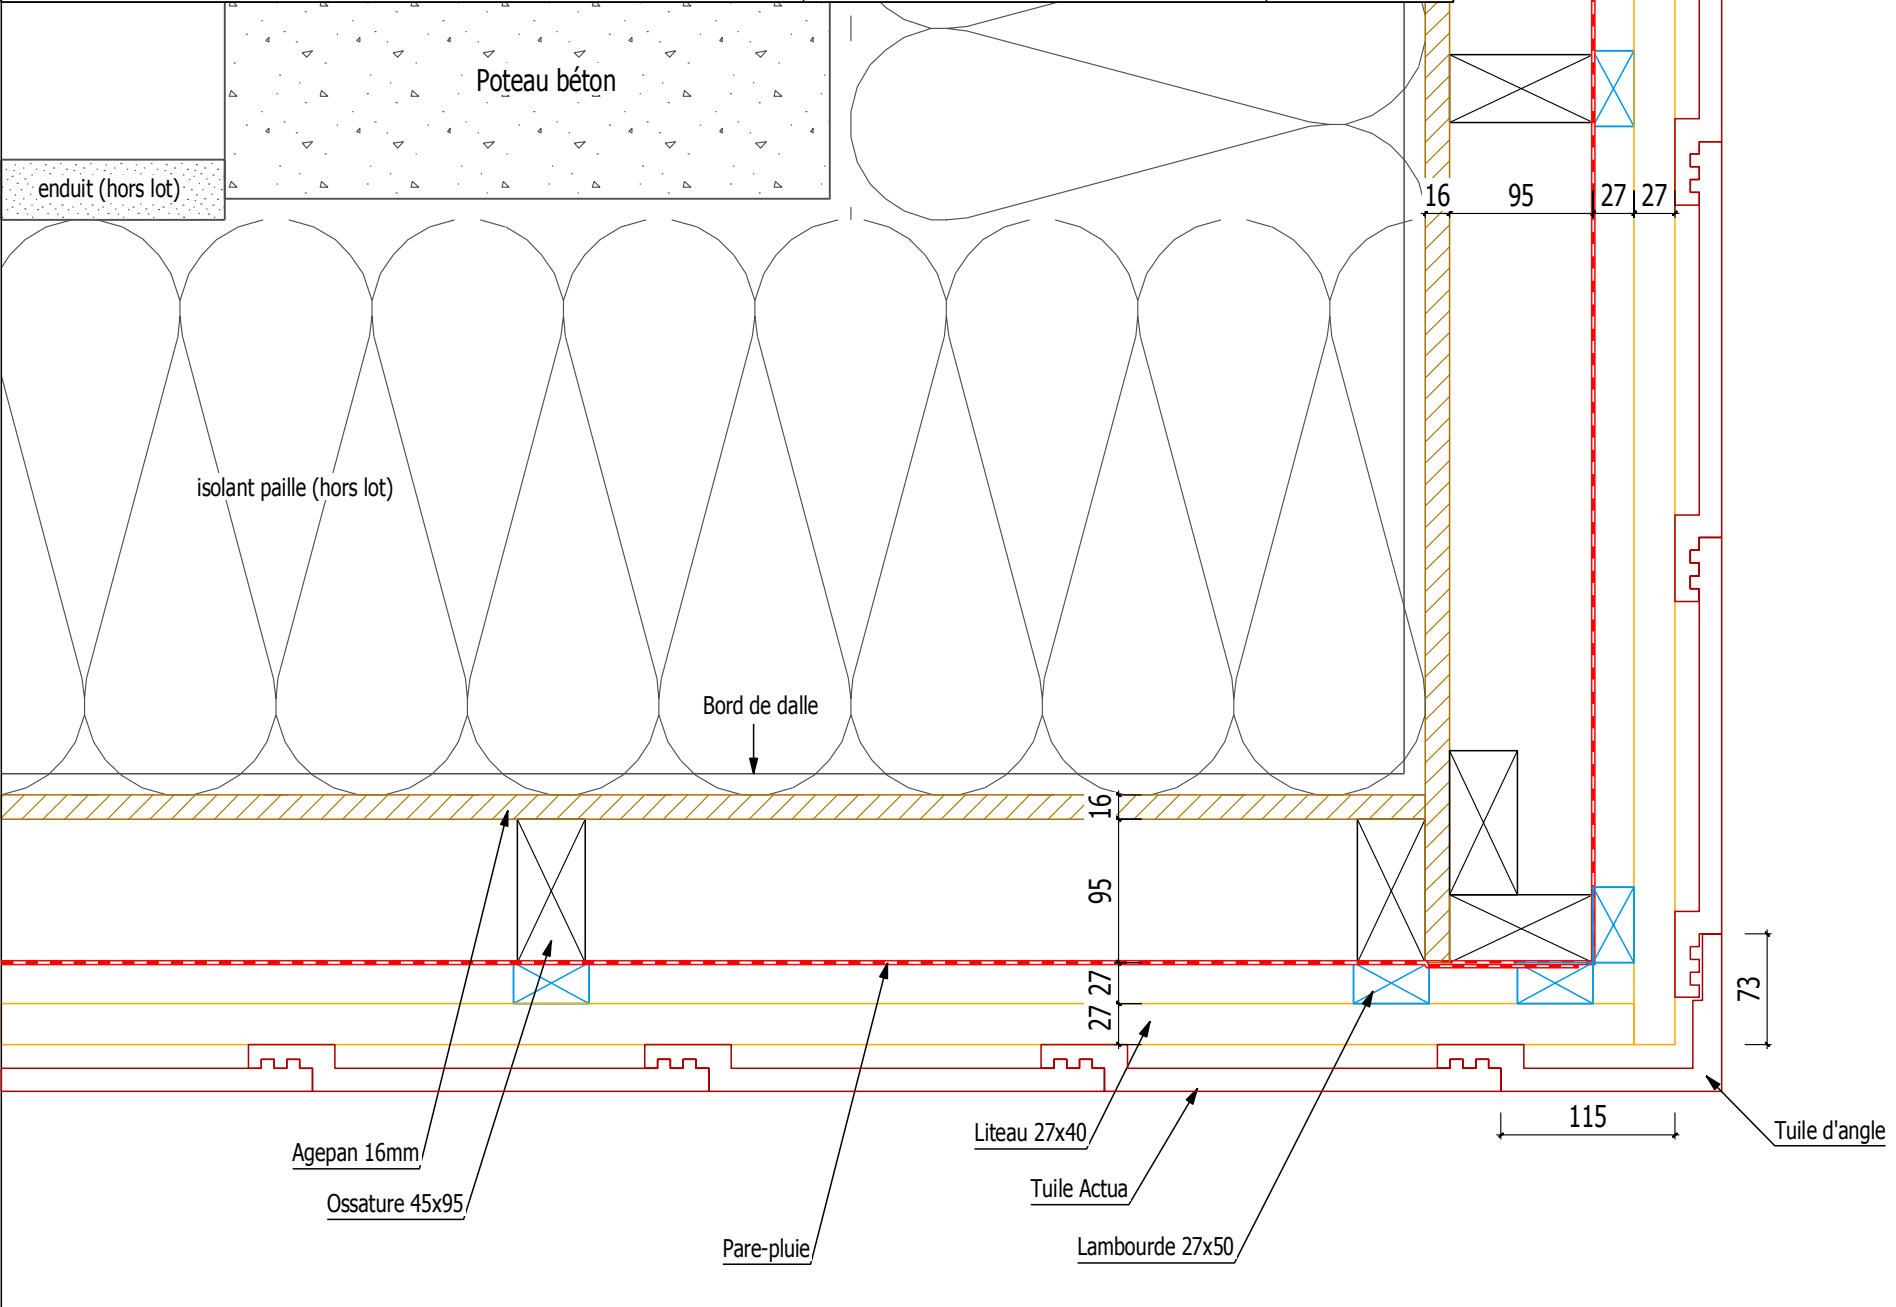

CHANTIER: Les Barges - Vaulx-en-Velin - 15 455

27/06/2016

S.MORIN

Coupes horizontale




Ech.: 1:5

Angle Sortant Façade rideau (Façade SUD)

84 route du Lac 74550 ORCIER  
Tél: 04 50 73 91 23 Fax: 04 50 70 83 77 Mail: be@favrat.fr

Détail 31

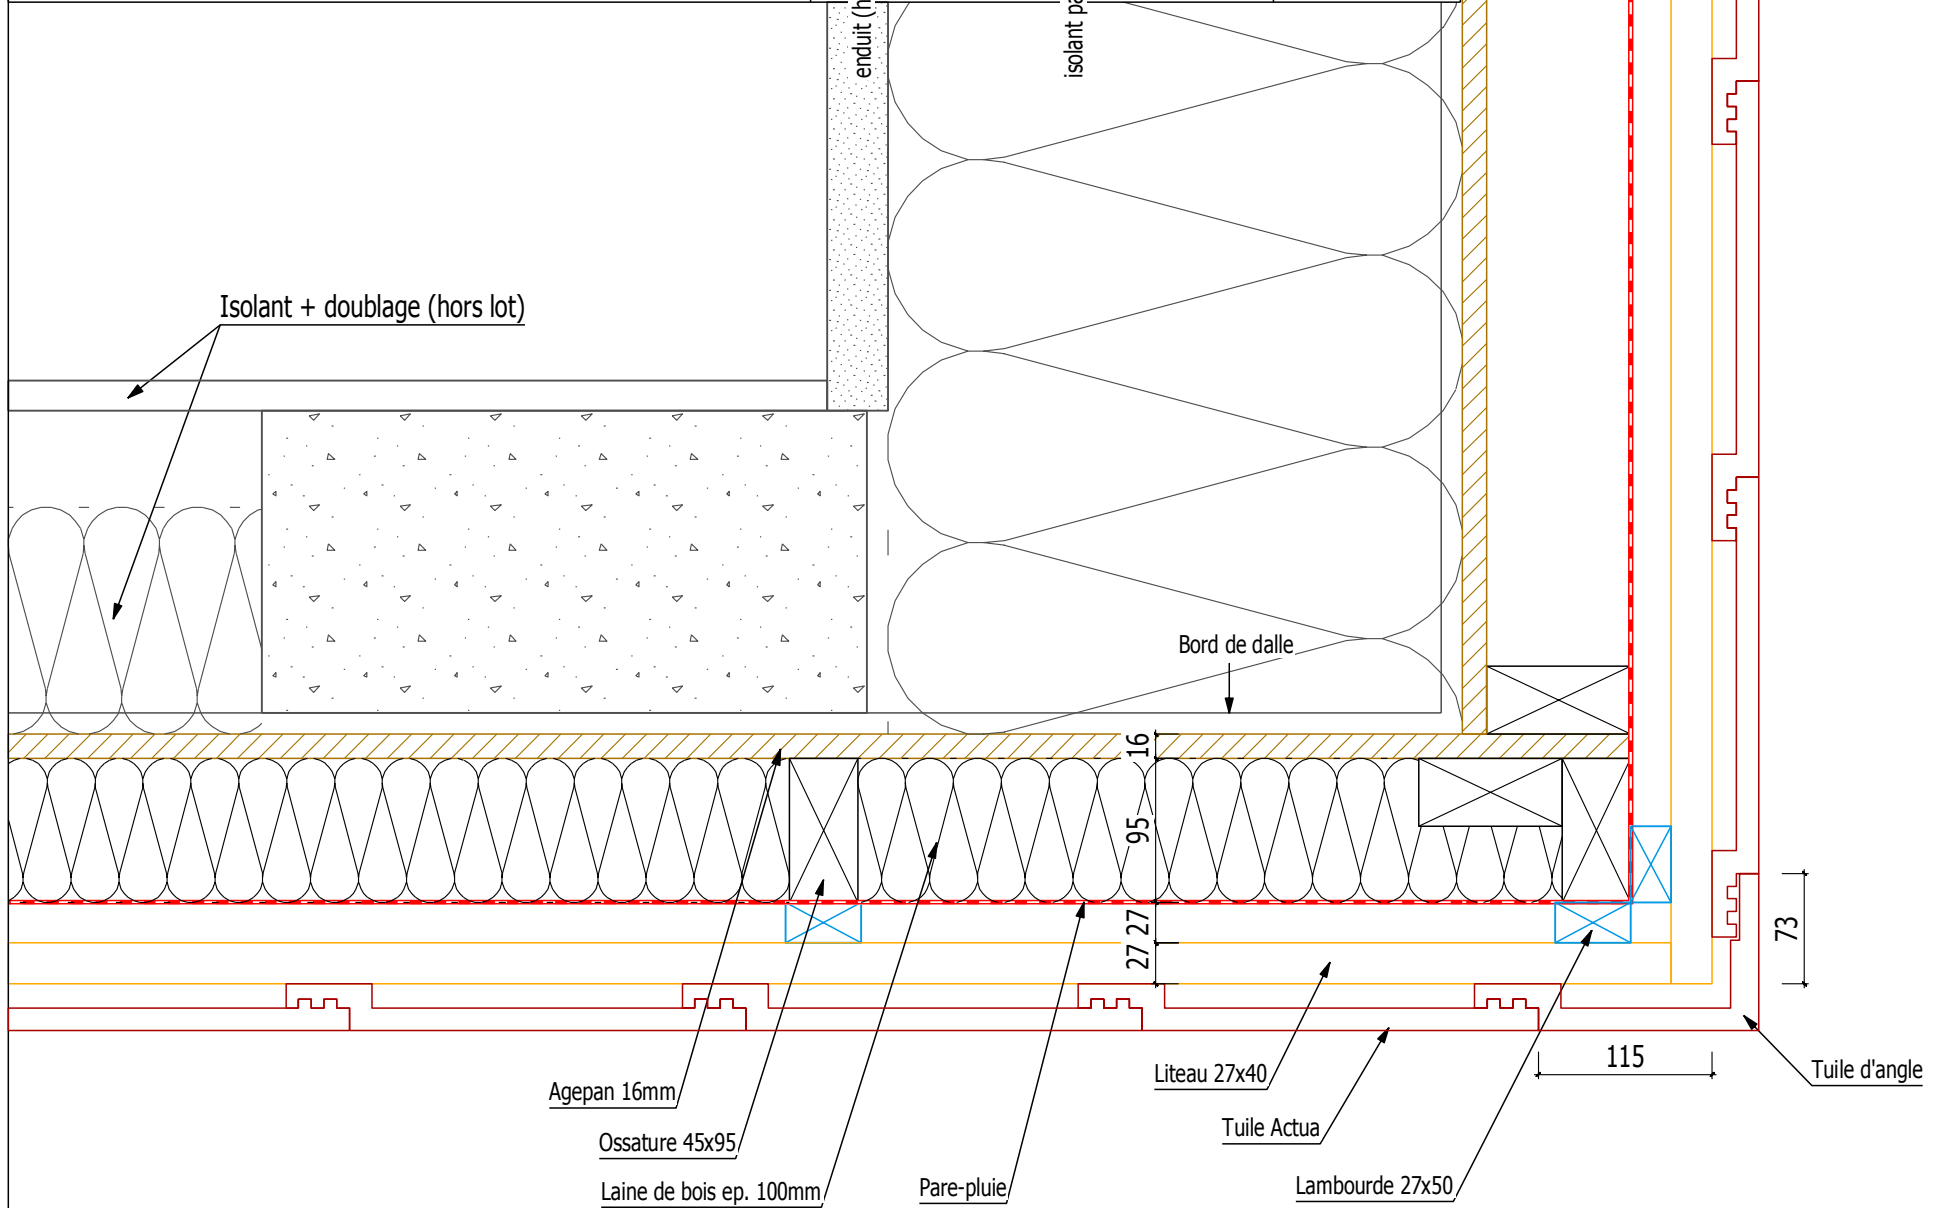

Assemblage




Ech.: 1:5



Principe fixation sablière sur poteau d'angle

84 route du Lac 74550 ORCIER  
Tél: 04 50 73 91 23 Fax: 04 50 70 53 77 Mail: bee@favrat.fr


Détail 32

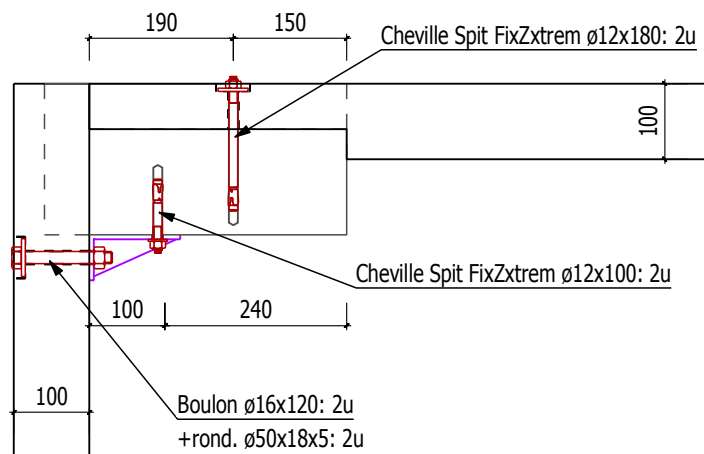

Vue de dessus - 1:10

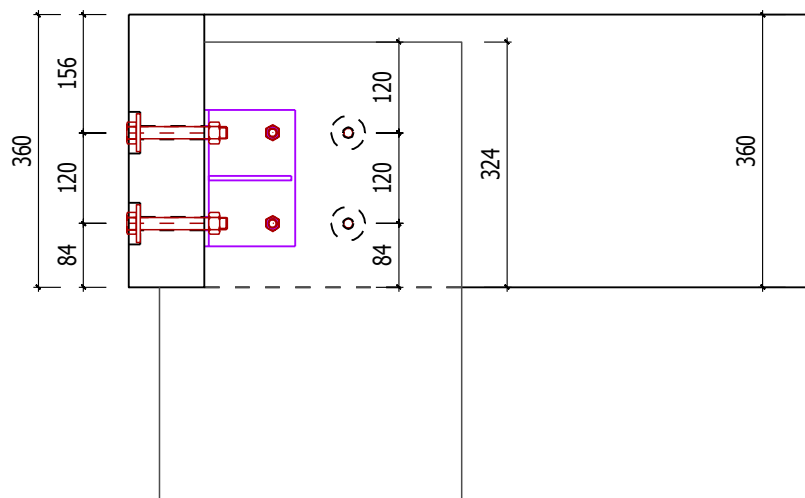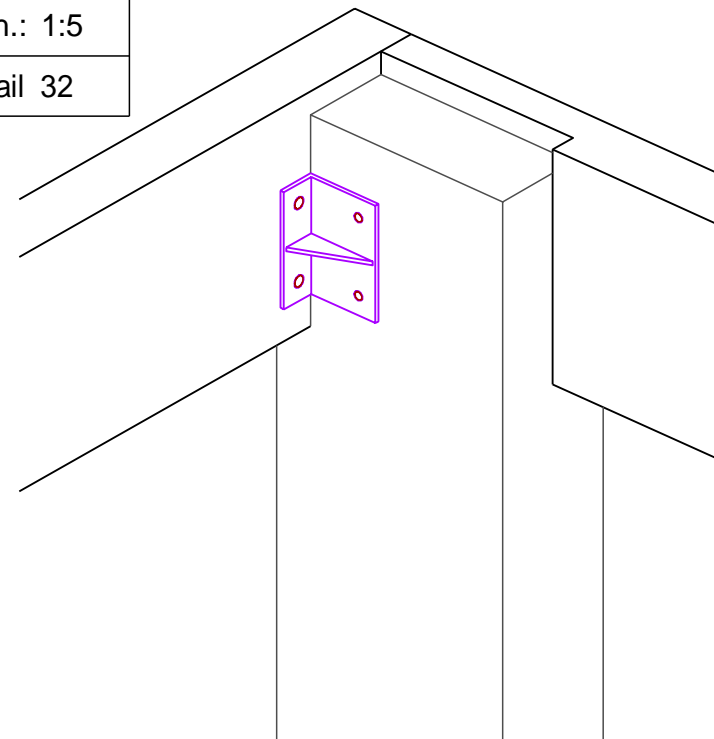

Vue de face - 1:10

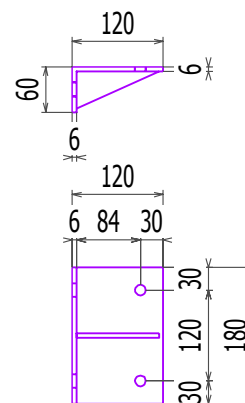

Equerre renforcée

CHANTIER: Les Barges - Vaulx-en-Velin - 15 455

27/06/2016

S.MORIN

Assemblage








Ech.: 1:5

Principe fixation sablière sur poteau intermédiaire

84 route du Lac 74550 ORCIER  
Tél: 04 50 73 91 23 Fax: 04 50 70 53 77 Mail: bee@favrat.fr

Détail 33

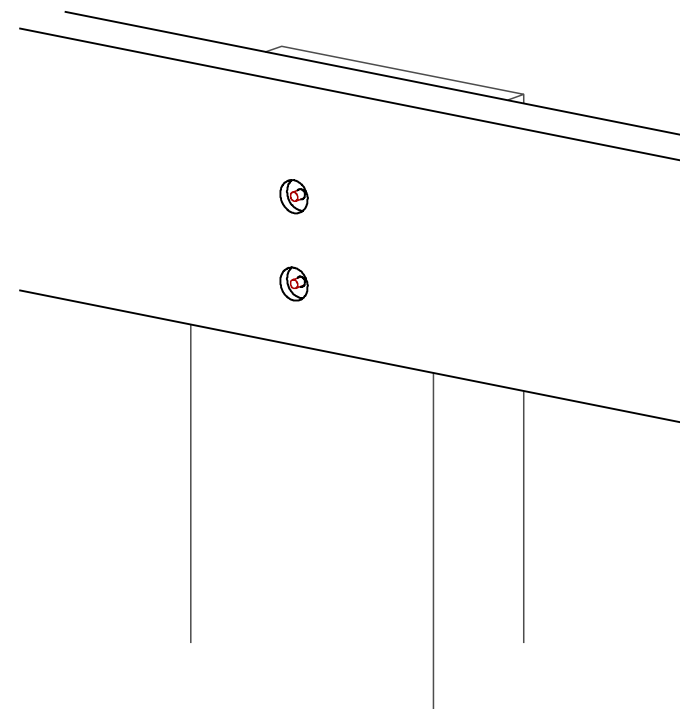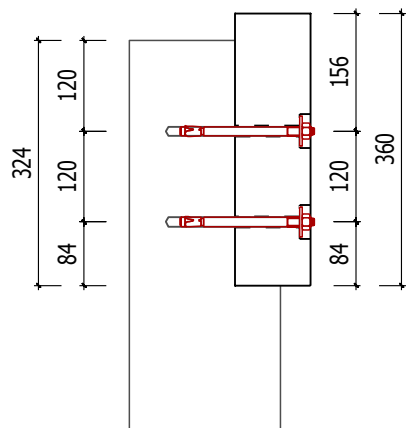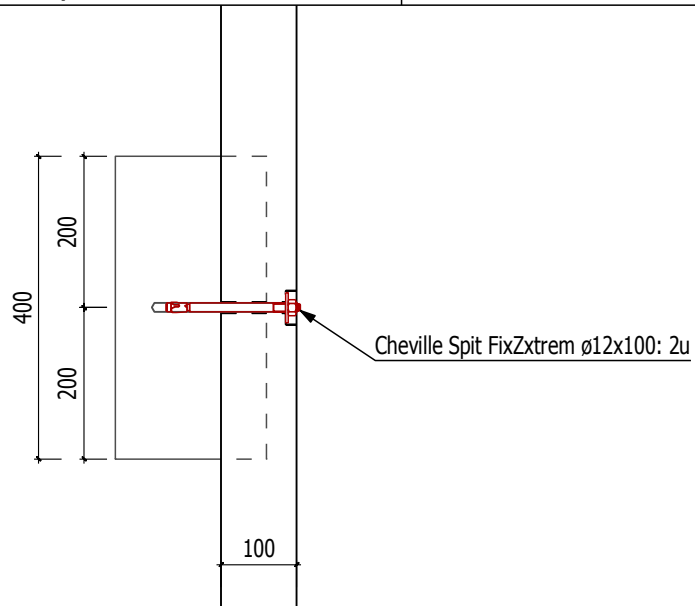

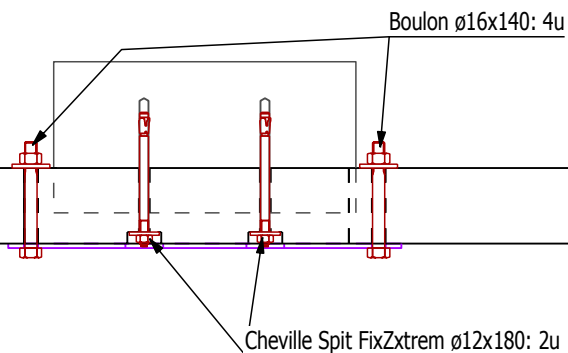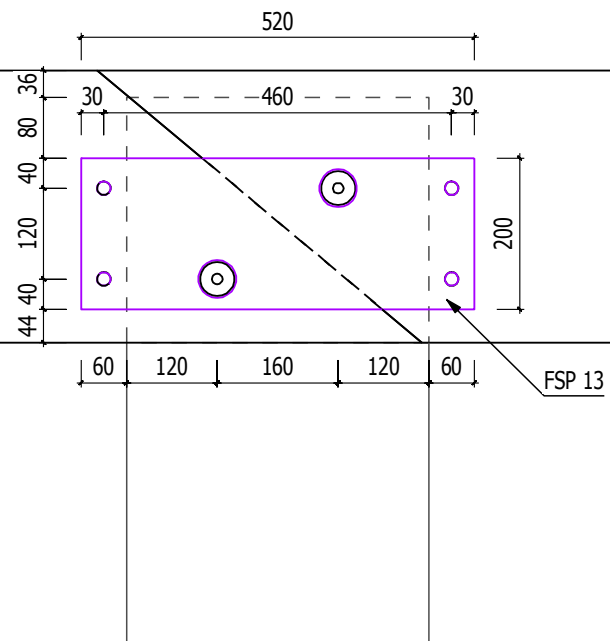

CHANTIER: Les Barges - Vaulx-en-Velin - 15 455

11/07/2016

S.MORIN

Assemblage



Ech.: 1:5

Principe fixation sablière Façade SUD sur poteau d'angle

84 route du Lac 74550 ORCIER  
Tél: 04 50 73 91 23 Fax: 04 50 70 53 77 Mail: bee@favrat.fr

Détail 35

