



Repérage des Coupes

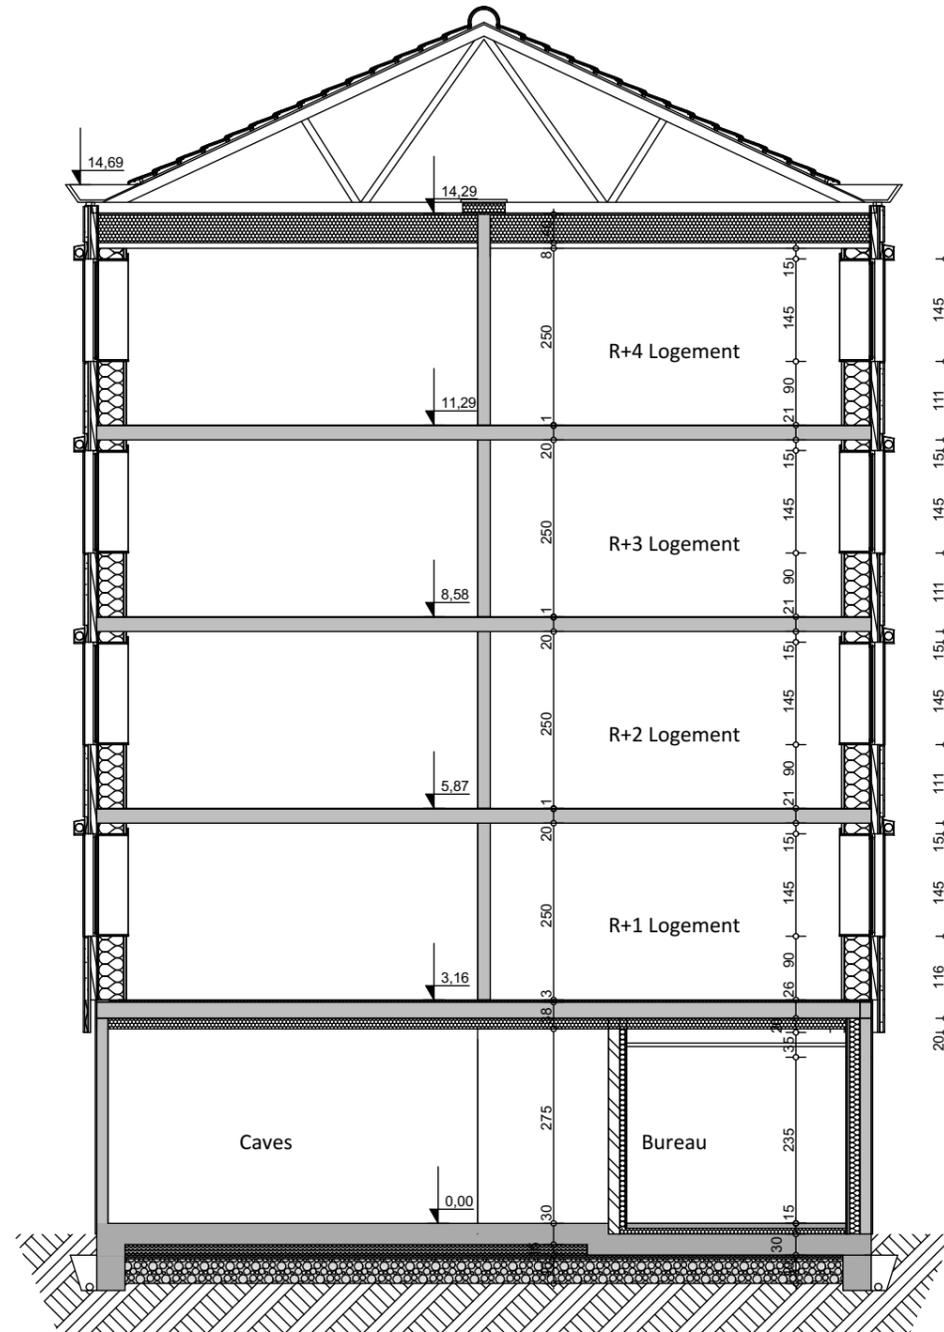

Coupe AA

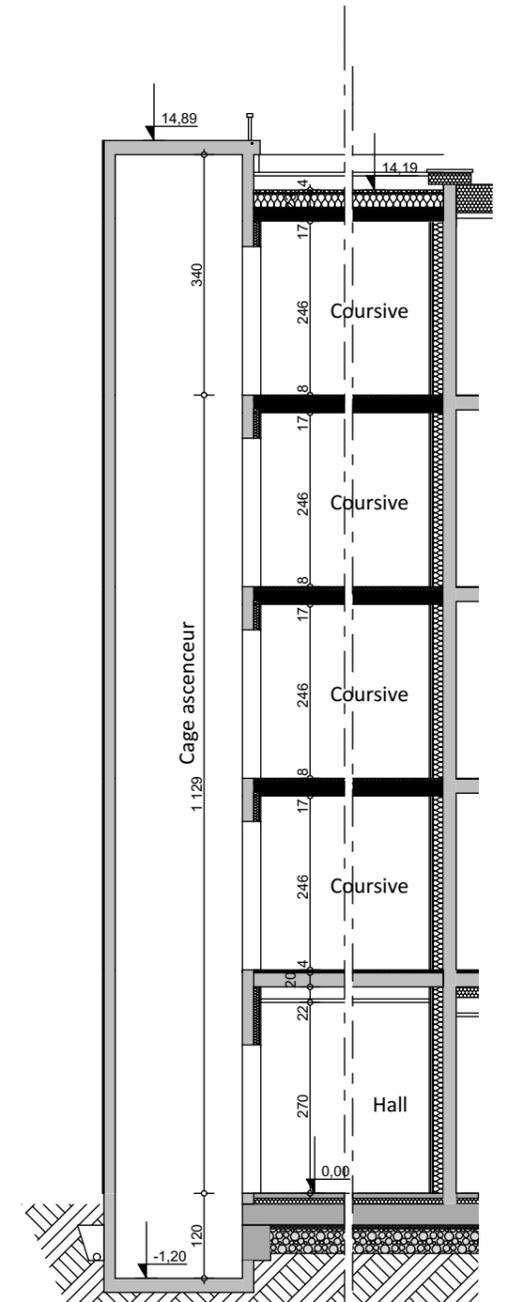

Coupe BB

Ces plans ne peuvent pas servir pour exécuter les travaux. - © Arketype Studio Architectes SARL - 04 78 68 15 85 - contact@arkestudio.fr



Coupes AA et BB
 ECHELLE : 1/100
 DATE : 22/10/2015

PLAN N°
 PRO
 6.9