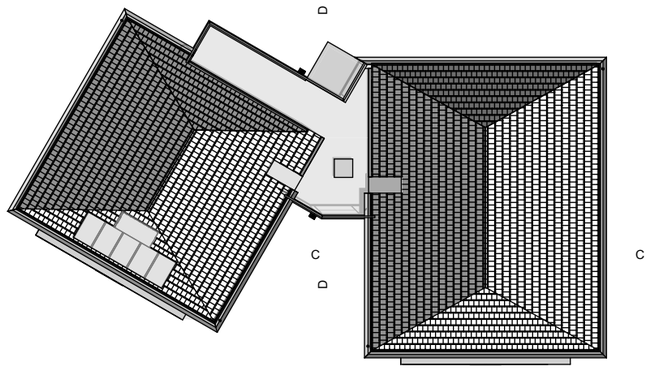

Repérage des Coupes

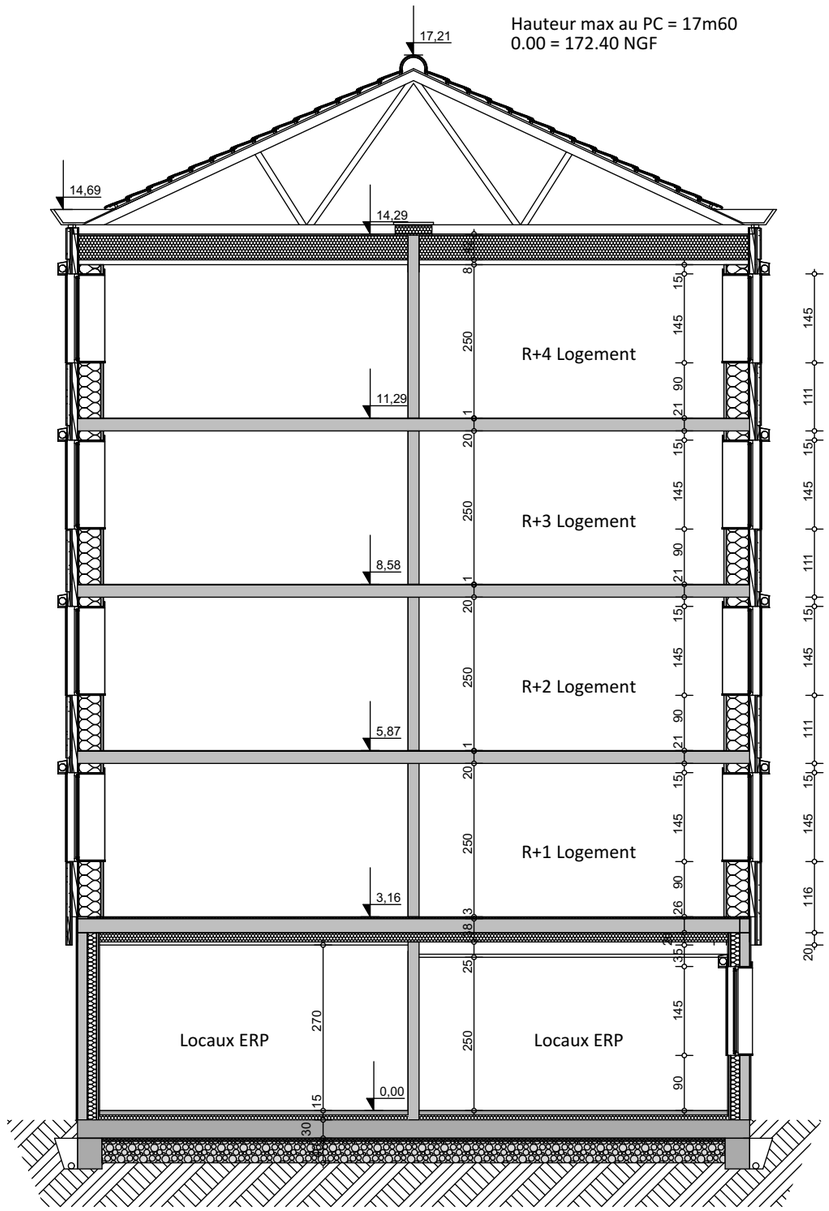

Coupe CC

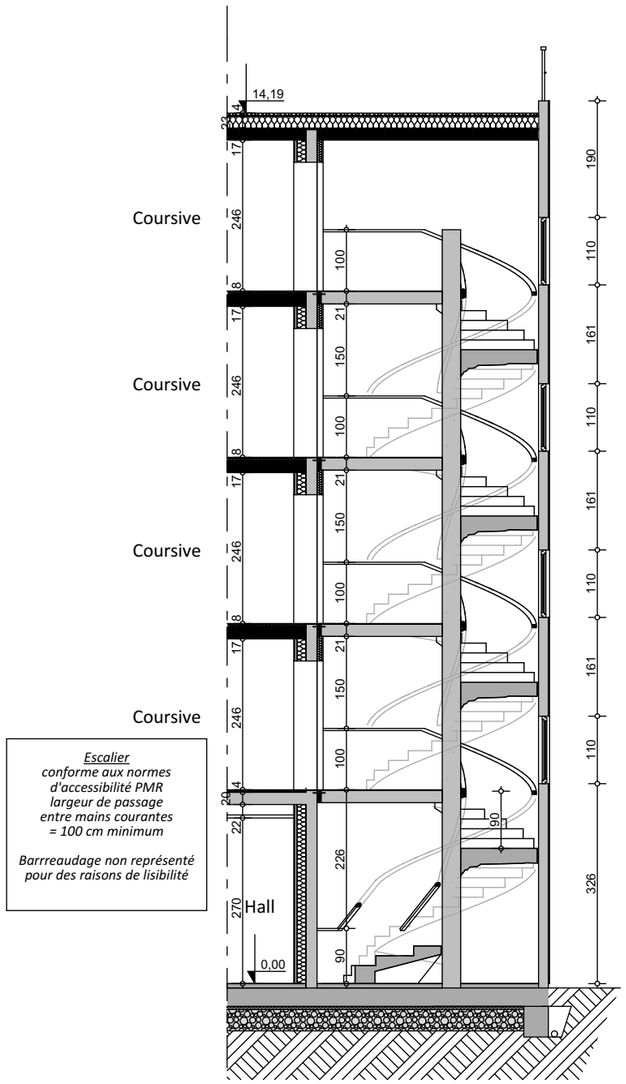

Escalier
conforme aux normes d'accessibilité PMR
largeur de passage entre mains courantes = 100 cm minimum

Barrreaudage non représenté pour des raisons de lisibilité

Coupe DD

Ces plans ne peuvent pas servir pour exécuter les travaux. - © Arketype Studio Architectes SARL - 04 78 68 15 85 - contact@arketypestudio.fr

ARKETYPE
ARCHITECTURE & CONSTRUCTION

Chamarel
Coopérative Habitants Maison Résidence Est Lyonnais

S.A.S **CHAMAREL** *« Les Barges »*
Vieillir ensemble autrement
10, rue du 19 mars 1962 - 69120 Vaulx-en-Velin

Coupes

ECHELLE : 1/100 DATE : 22/10/2015

PLAN N°
PRO 6.10