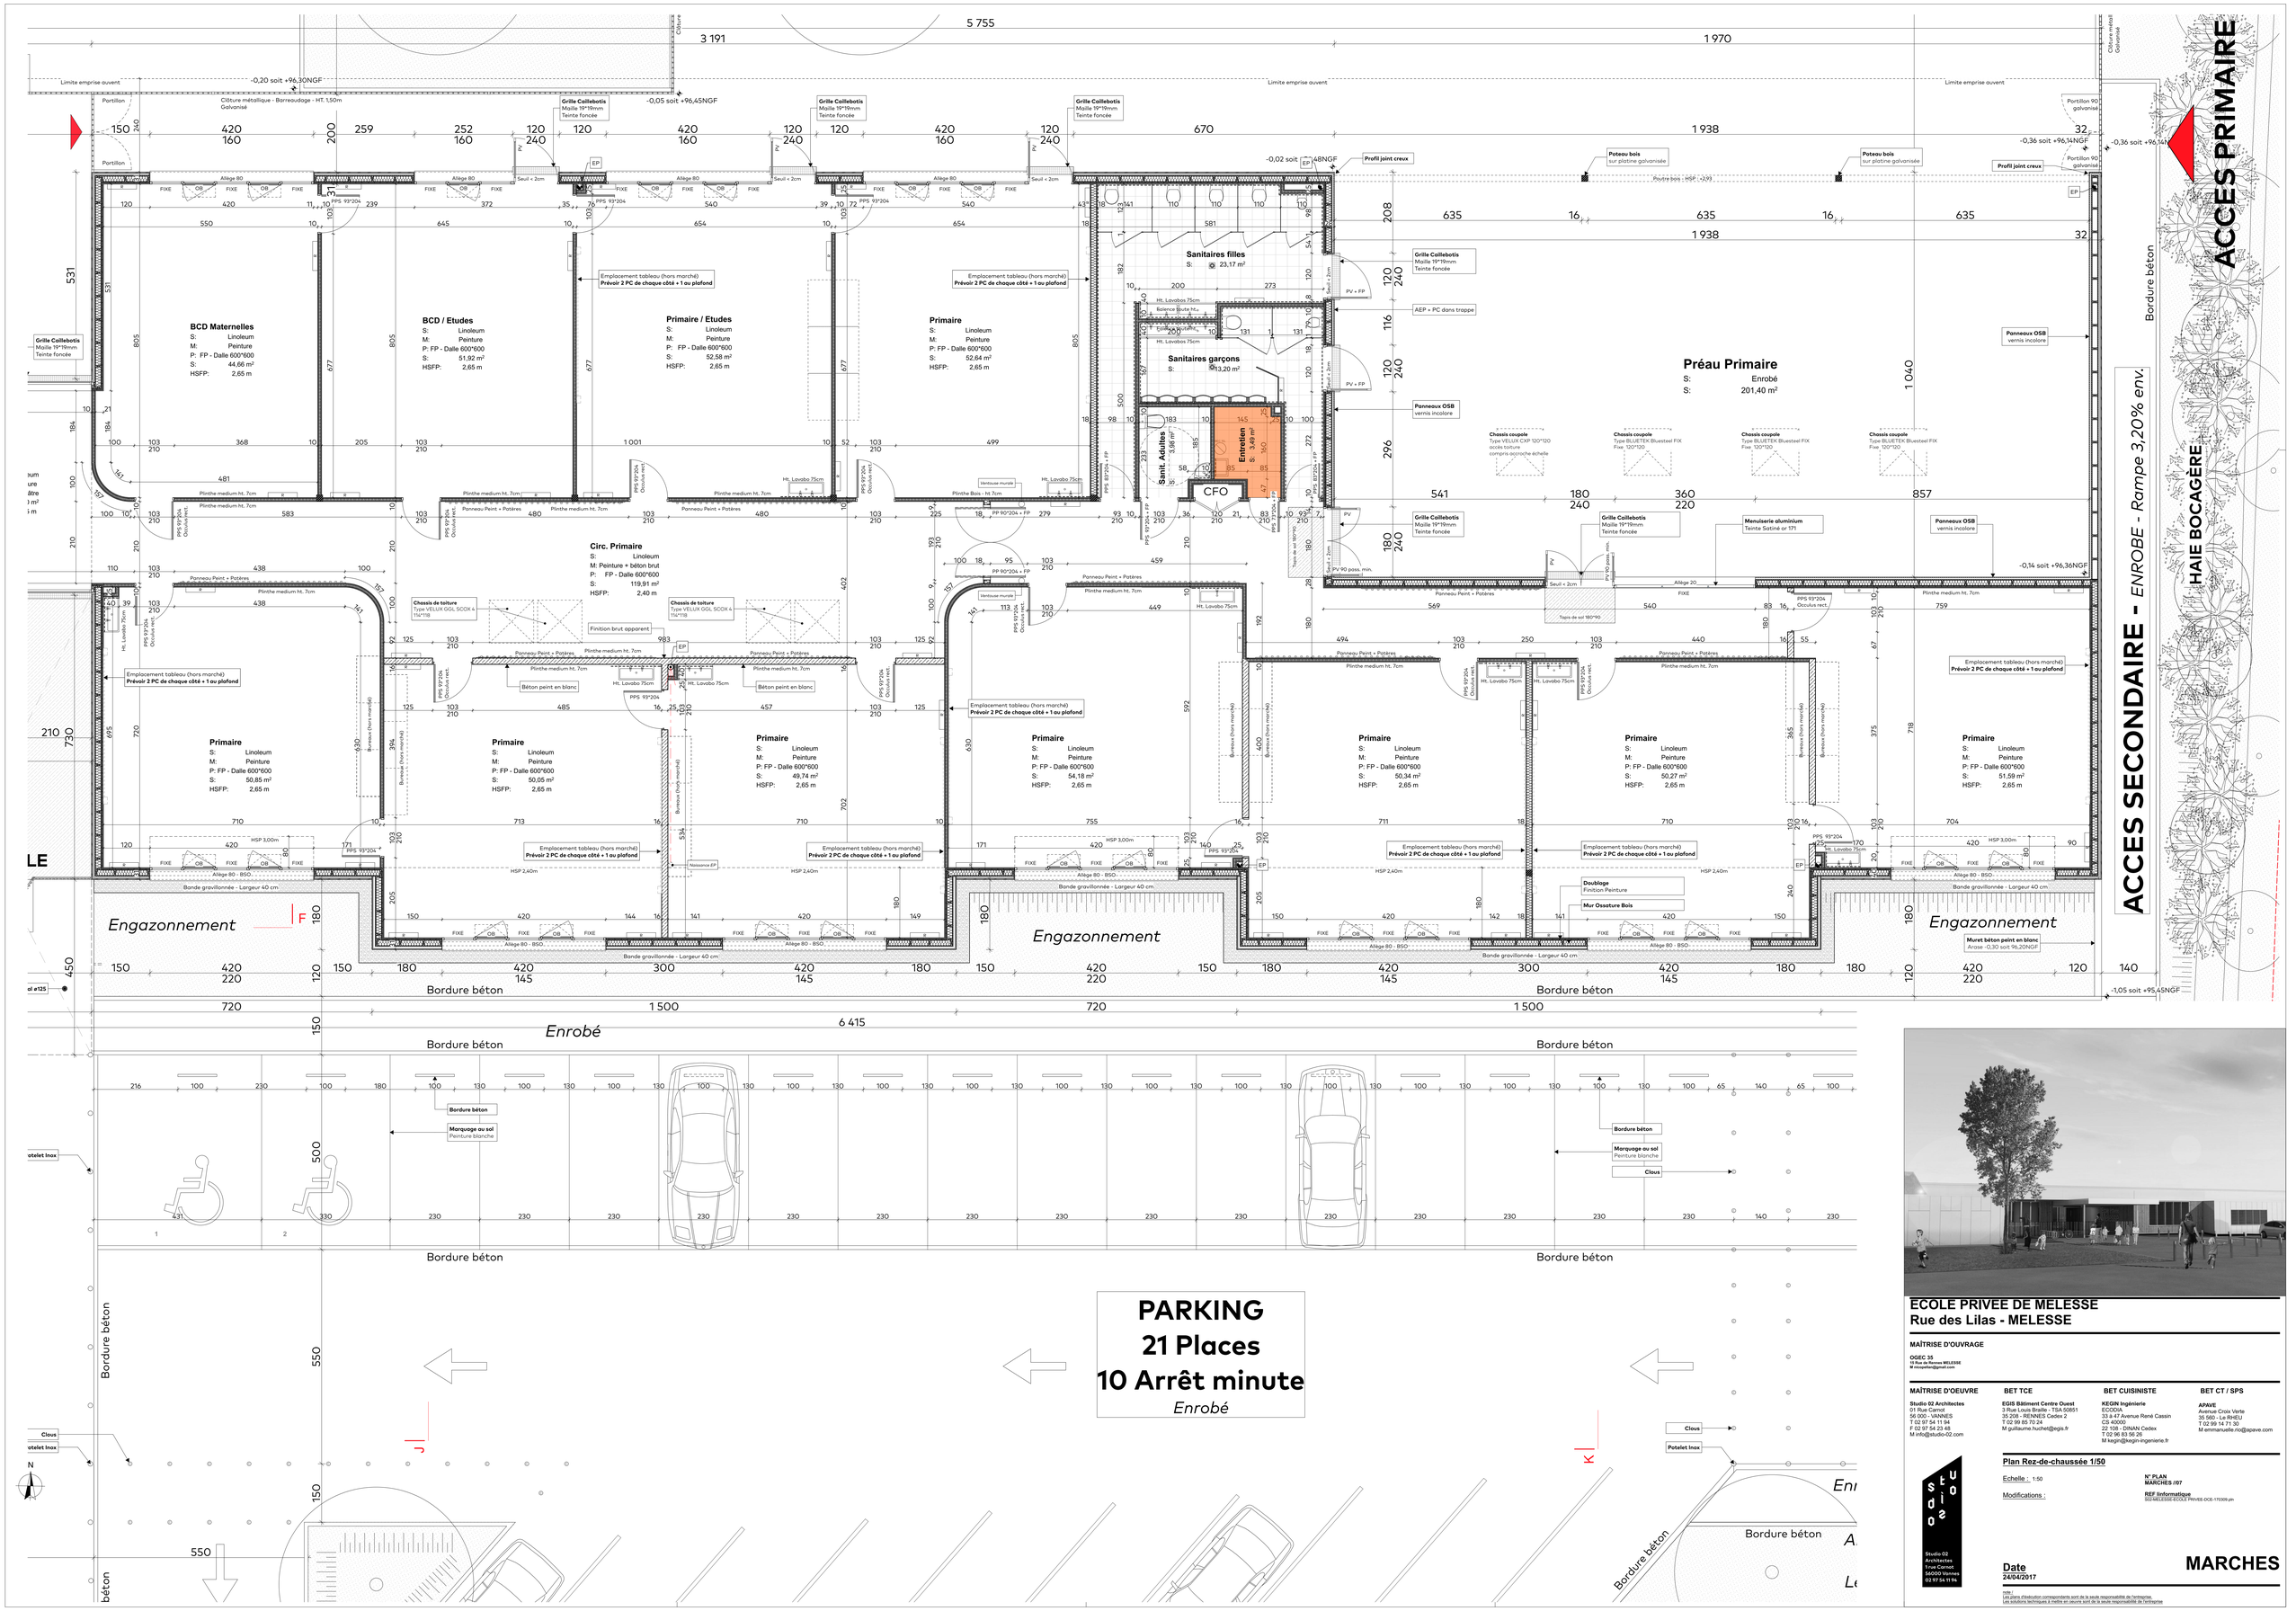

ECOLE PRIVEE DE MELESSE
Rue des Lilas - MELESSE

MAÎTRISE D'OUVRAGE

OGEC 35
13 Rue de Rennes MELESSE
M nicopellan@gmail.com

MAÎTRISE D'OEUVRE

Studio 02 Architectes
01 Rue Carnot
56 000 Vannes
T 02 97 54 11 94
F 02 97 54 23 48
M info@studio-02.com

BET TCE

EGIS Bâtiment Centre Ouest
3 Rue Louis Braille - TSA 50851
35 208 – RENNES Cedex 2
T 02 99 85 70 24
M guillaume.huchet@egis.fr

BET CUISINISTE

KEGIN Ingénierie
ECODA
33 à 43 Avenue René Cassin
CS 44006
22 108 - DINAN Cedex
T 02 96 83 56 26
M kegin@kegin-ingenierie.fr

BET CT / SPS

APAVE
Avenue Croix Verte
35 560 - Le RHEU
T 02 99 14 71 30
M emmanuelle.rio@apave.com

Plan Rez-de-chaussée 1/50

Echelle : 1:50

Modifications :

N° PLAN
MARCHES /07

REF Informatique
900-MELESSE-ECOLE PRIVEE-DCE-170309.pln

Studio 02 Architectes
5 rue Carnot
56000 Vannes
02 97 54 11 94

Date
24/04/2017

MARCHES

NB/
Les plans d'exécution correspondants sont de la seule responsabilité de l'entreprise.
Les solutions techniques à mettre en oeuvre sont de la seule responsabilité de l'entreprise