



2
MASSE ETAT ACTUEL

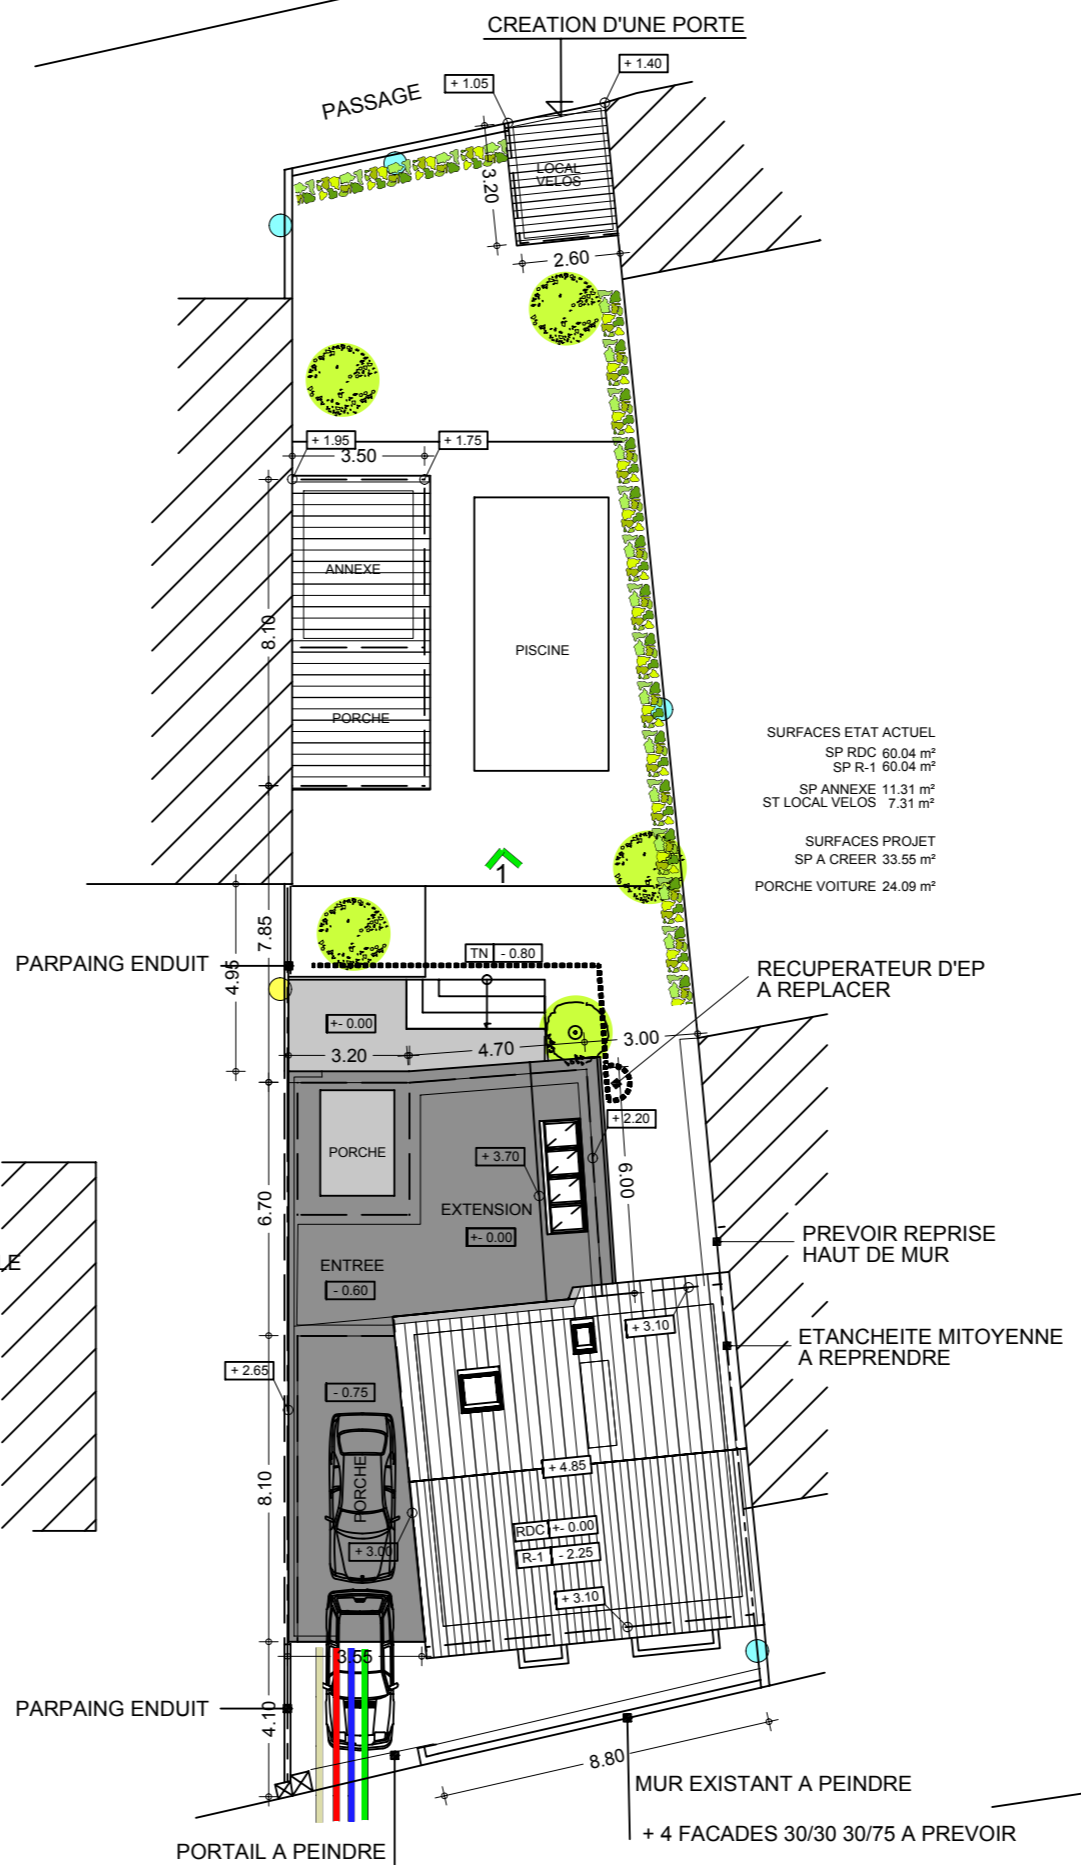

2
MASSE ETAT FUTUR

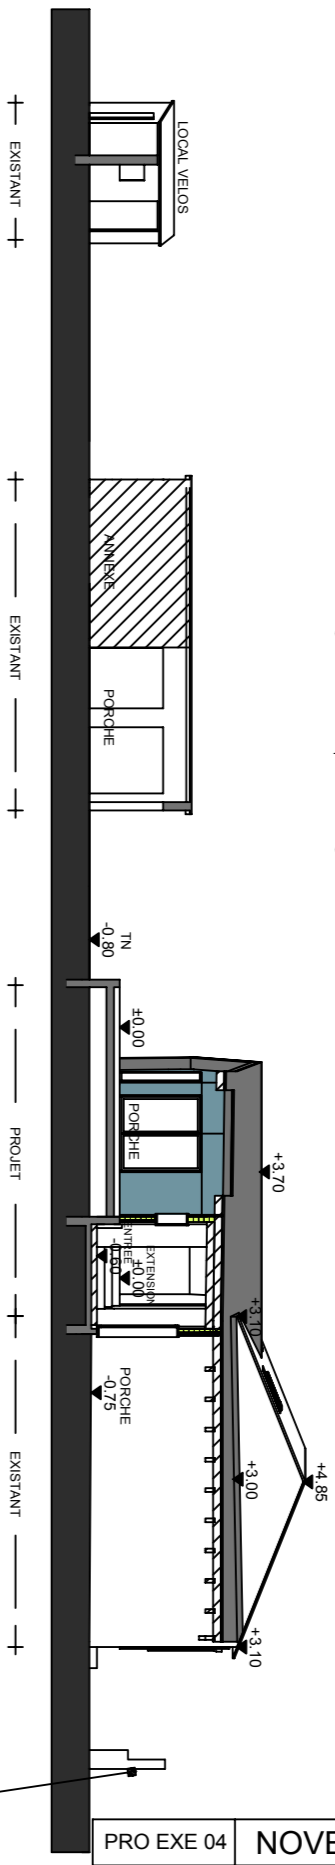

- LEGENDE**
- TAE
 - TELECOM
 - ERDF
 - AEP

EMRPISE PROJET 77.07 m²

- MUR DE CLOTURE GRIS SOMBRE
- CLÔTURE EXISTANTE INCHANGEE
- 1 - VUE PROCHE
- 2 - VUE D'ENSEMBLE

SURFACES ETAT ACTUEL
 SP RDC 60.04 m²
 SP R-1 60.04 m²
 SP ANNEXE 11.31 m²
 ST LOCAL VELOS 7.31 m²

SURFACES PROJET
 SP A CREER 33.55 m²
 PORCHE VOITURE 24.09 m²

PRO EXE 04	NOVEMBRE 2016	JFD	1 / 200
LATHUS & DE PREVILLE	MASSE ET COUPE TERRAIN		
ARCHITECTE MANDATAIRE		MAITRISE D'OEUVRE	
			