



FACADE EST

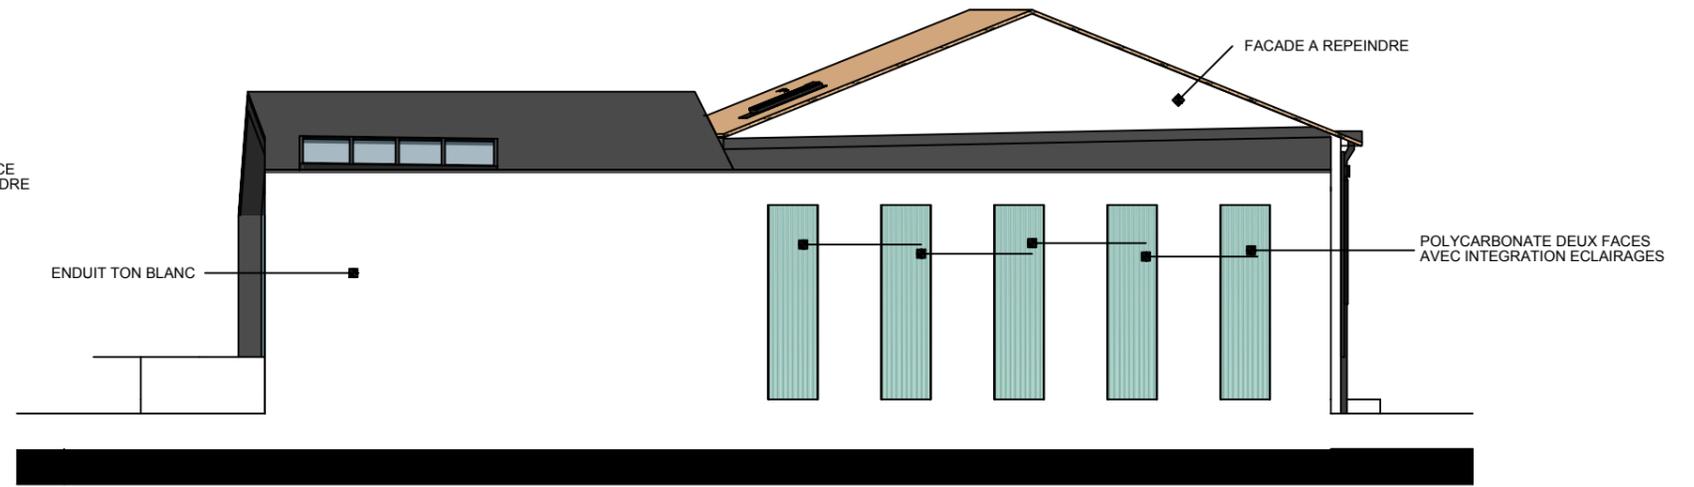

FACADE SUD

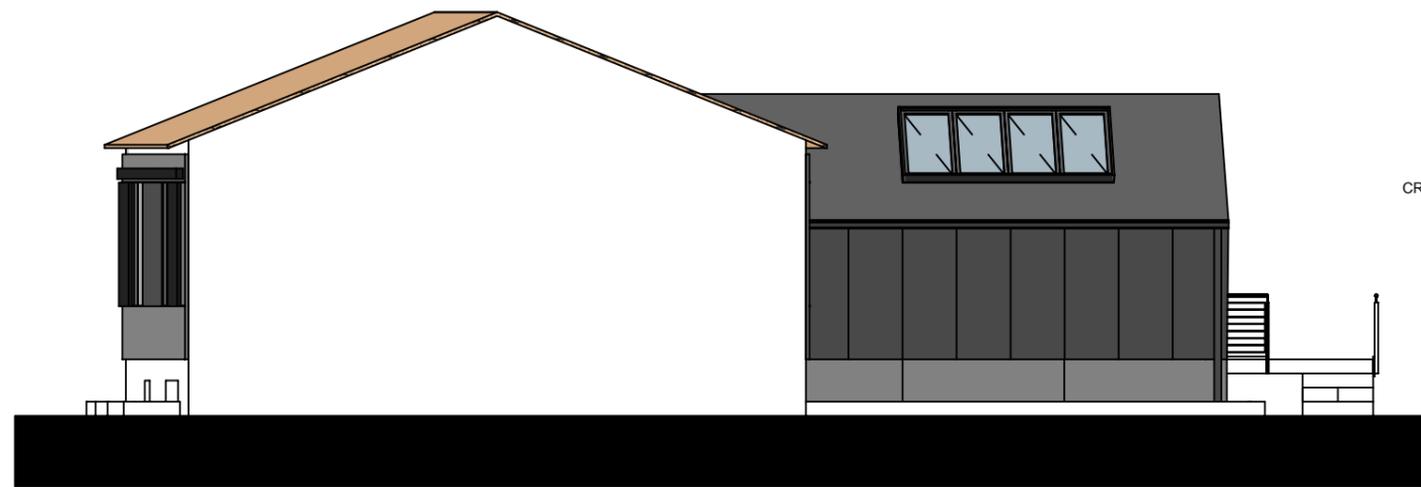

FACADE NORD



FACADE OUEST

PRO EXE 04	NOVEMBRE 2016	JFD	1 / 100
LATHUS & DE PREVILLE		ELEVATIONS PROJET	
ARCHITECTE MANDATAIRE		MAITRISE D'OEUVRE	
			