SP PROJET 36.41 m²

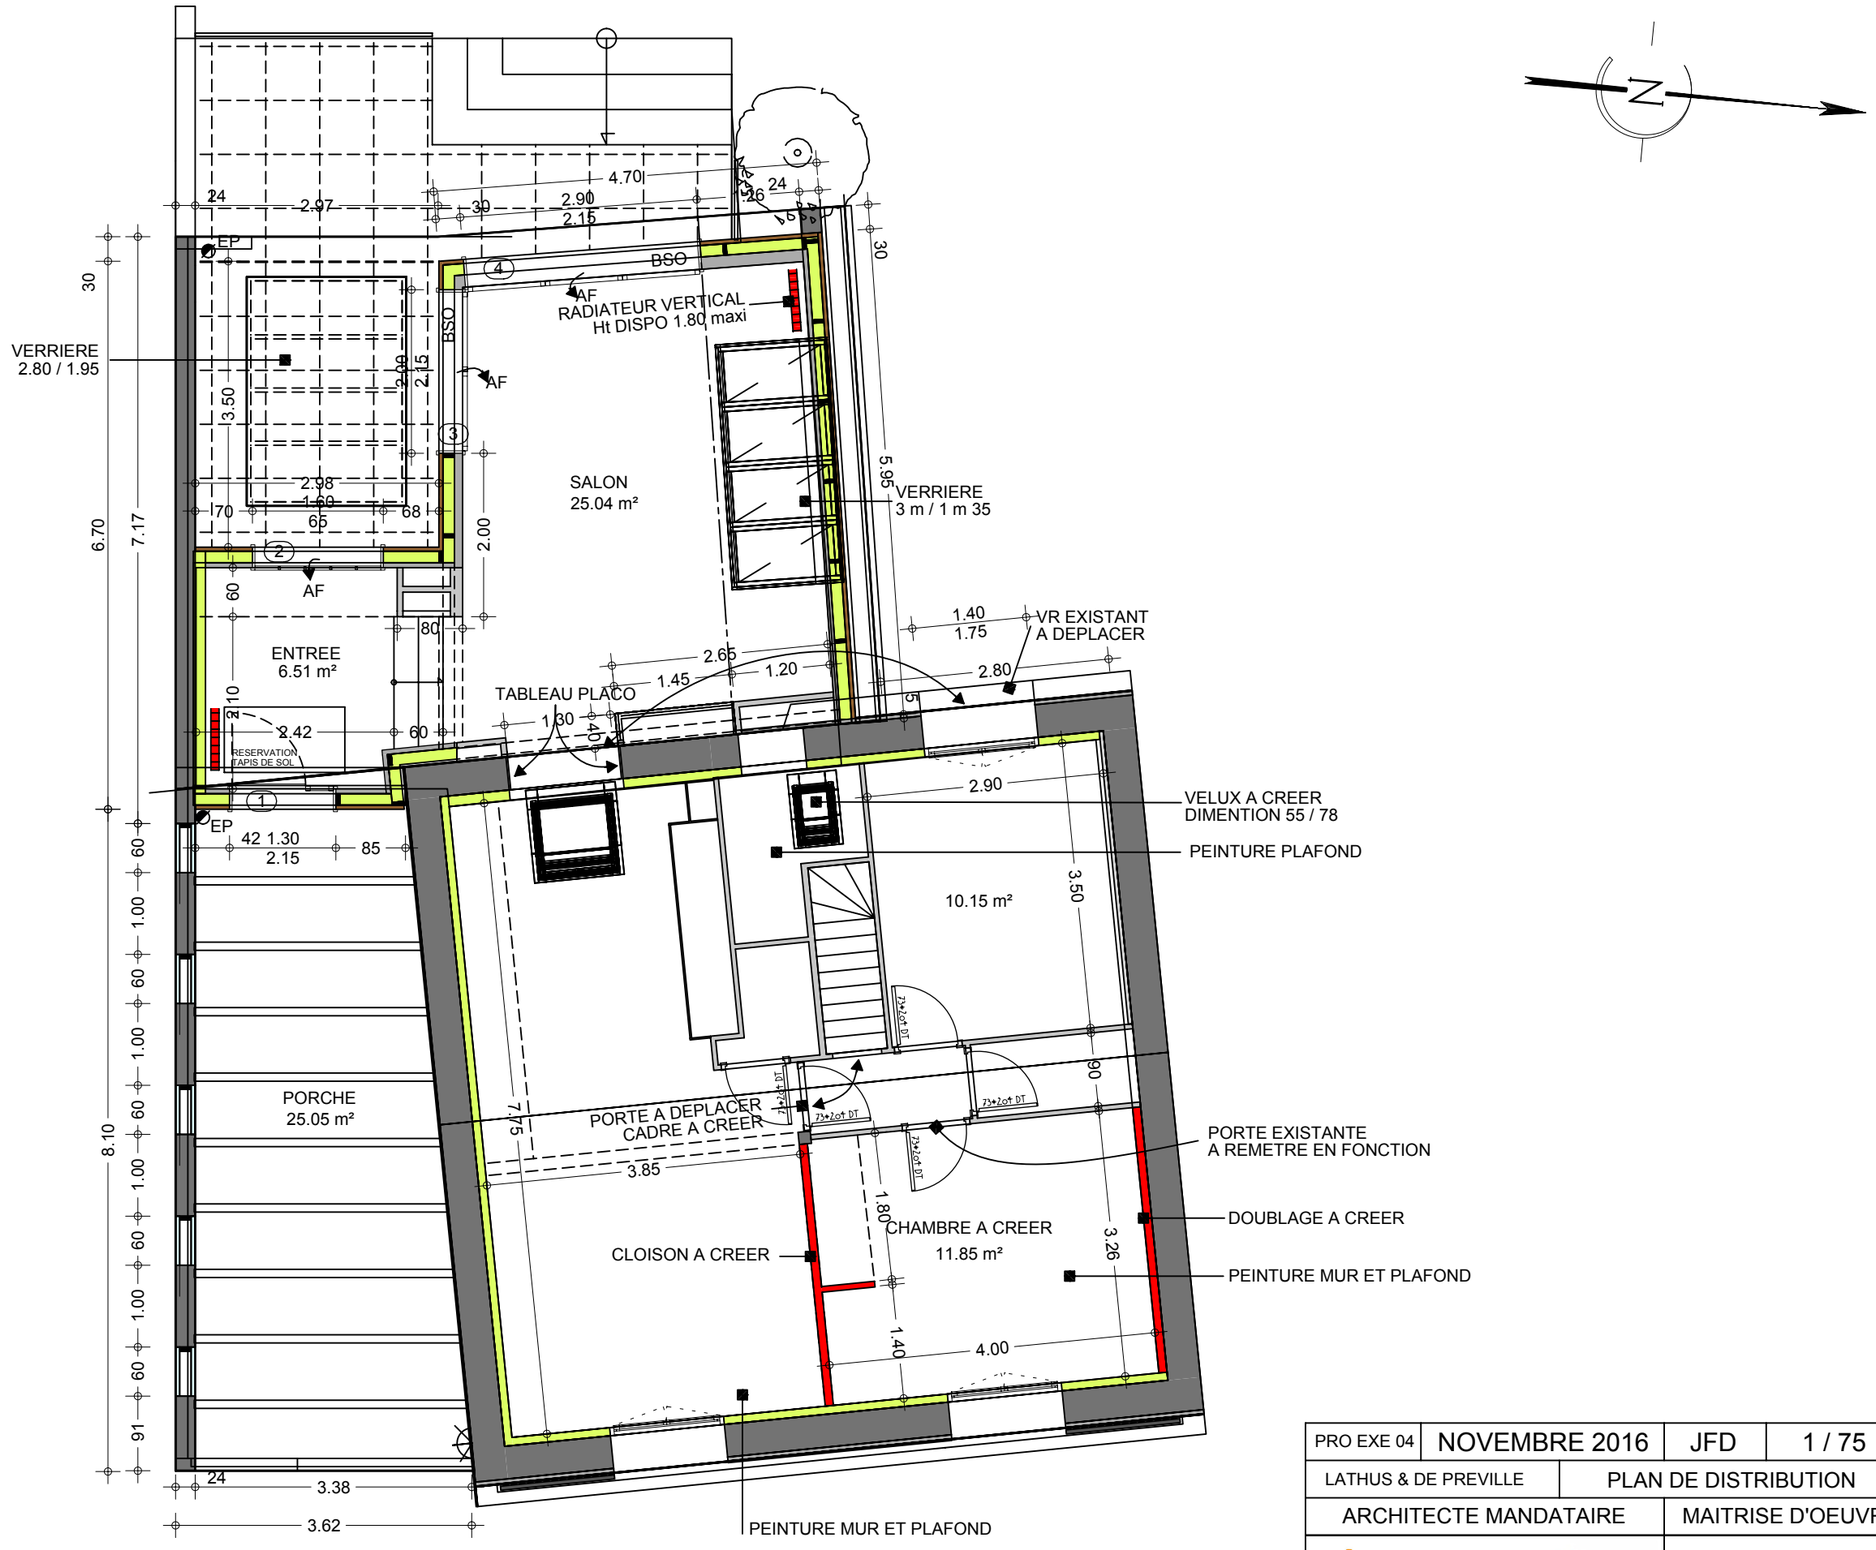

PRO EXE 04	NOVEMBRE 2016	JFD	1 / 75
LATHUS & DE PREVILLE	PLAN DE DISTRIBUTION		
ARCHITECTE MANDATAIRE		MAITRISE D'OEUVRE	

S.A.R.L d'Architecture ARCHI'TECK & Co
COLLECTIF POUR UNE ARCHITECTURE DURABLE

Atypik' Habitat
Maître d'Oeuvre - Maison Bois Contemporaine