



Coupe longitudinale DD sur abri de jardin et maison

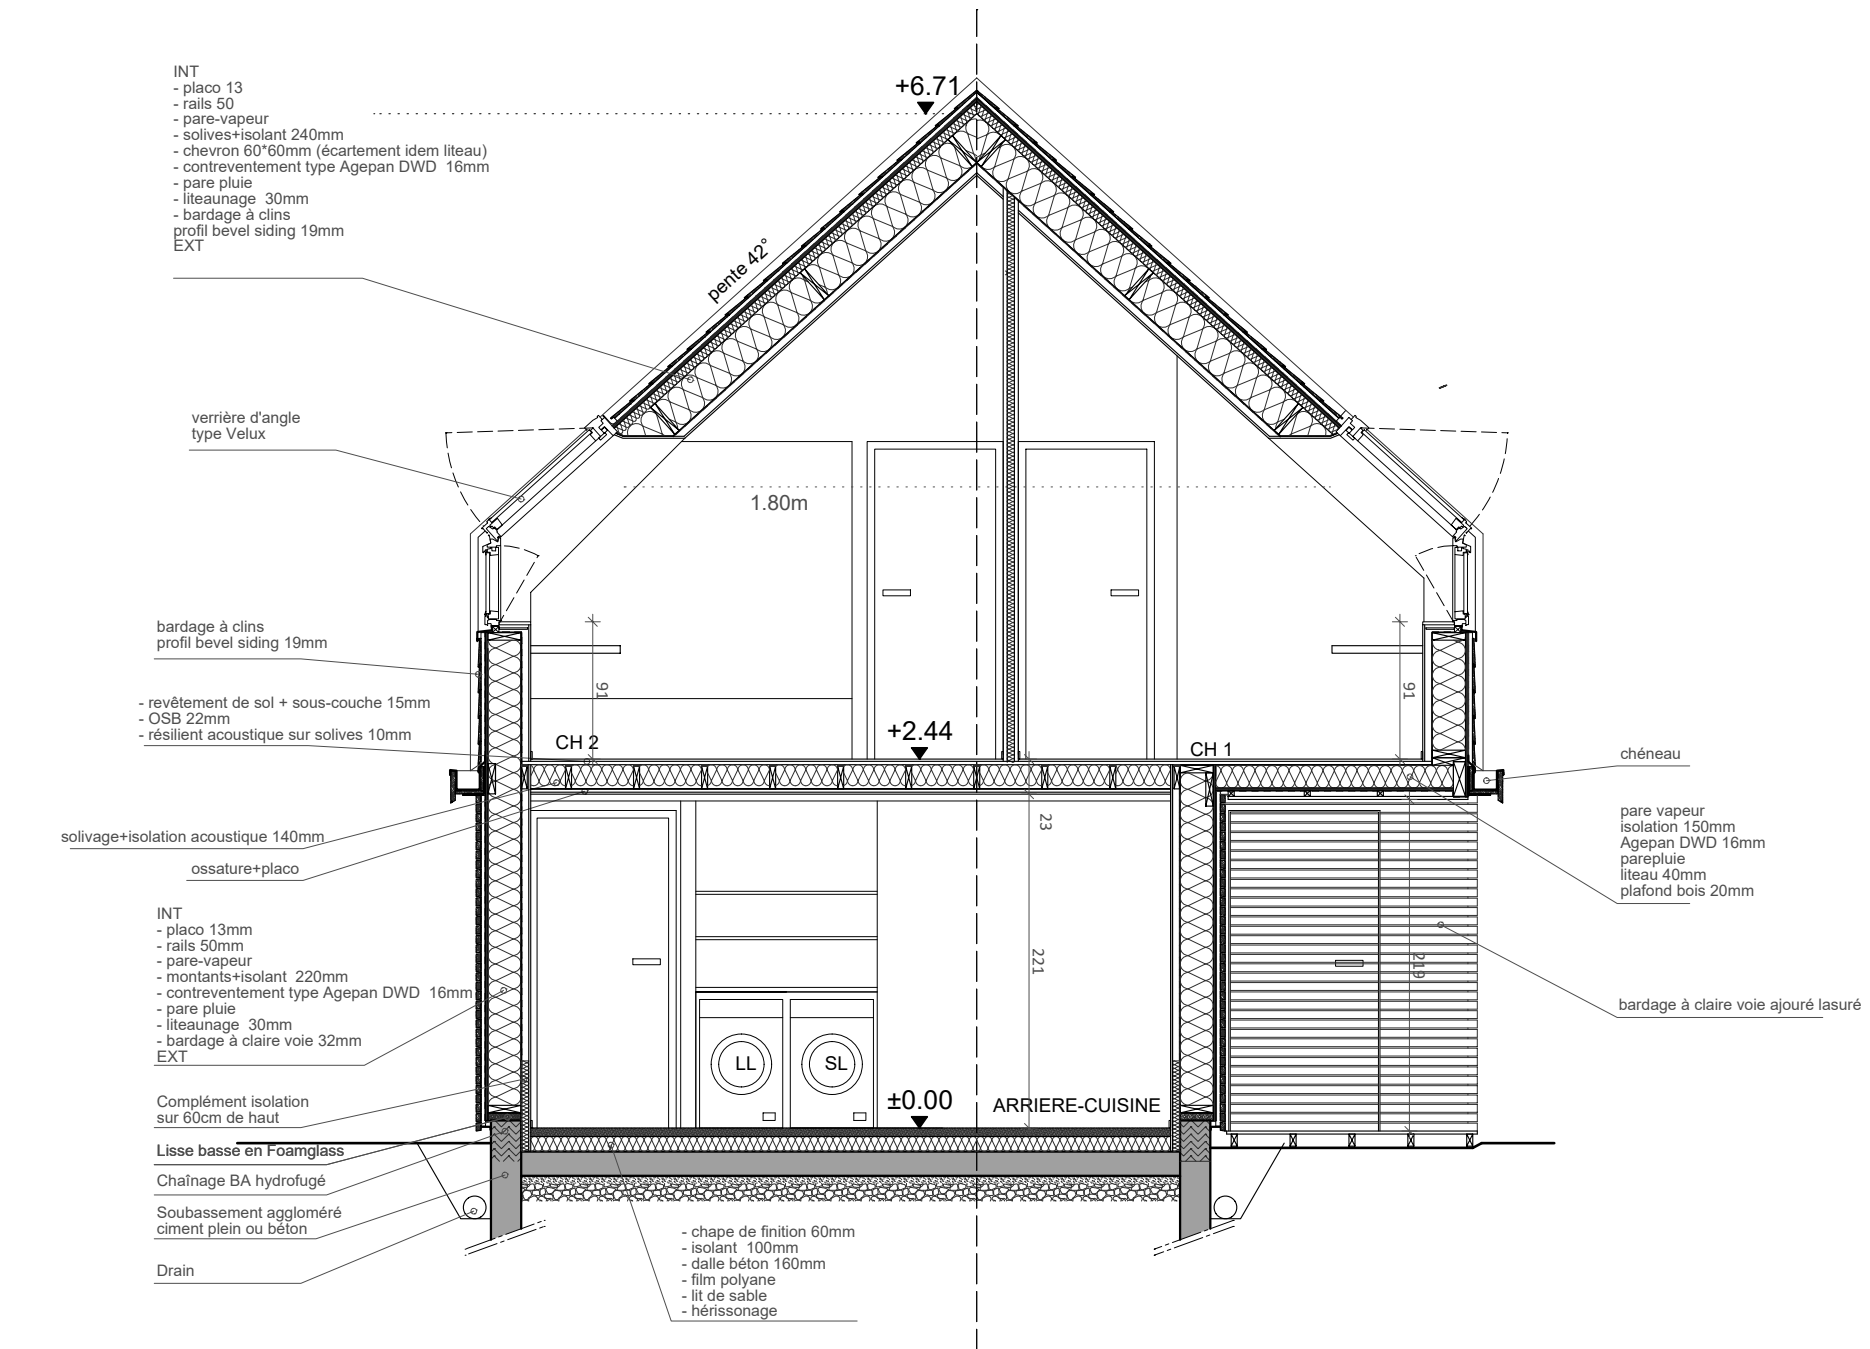

Coupe AA sur porche d'entrée

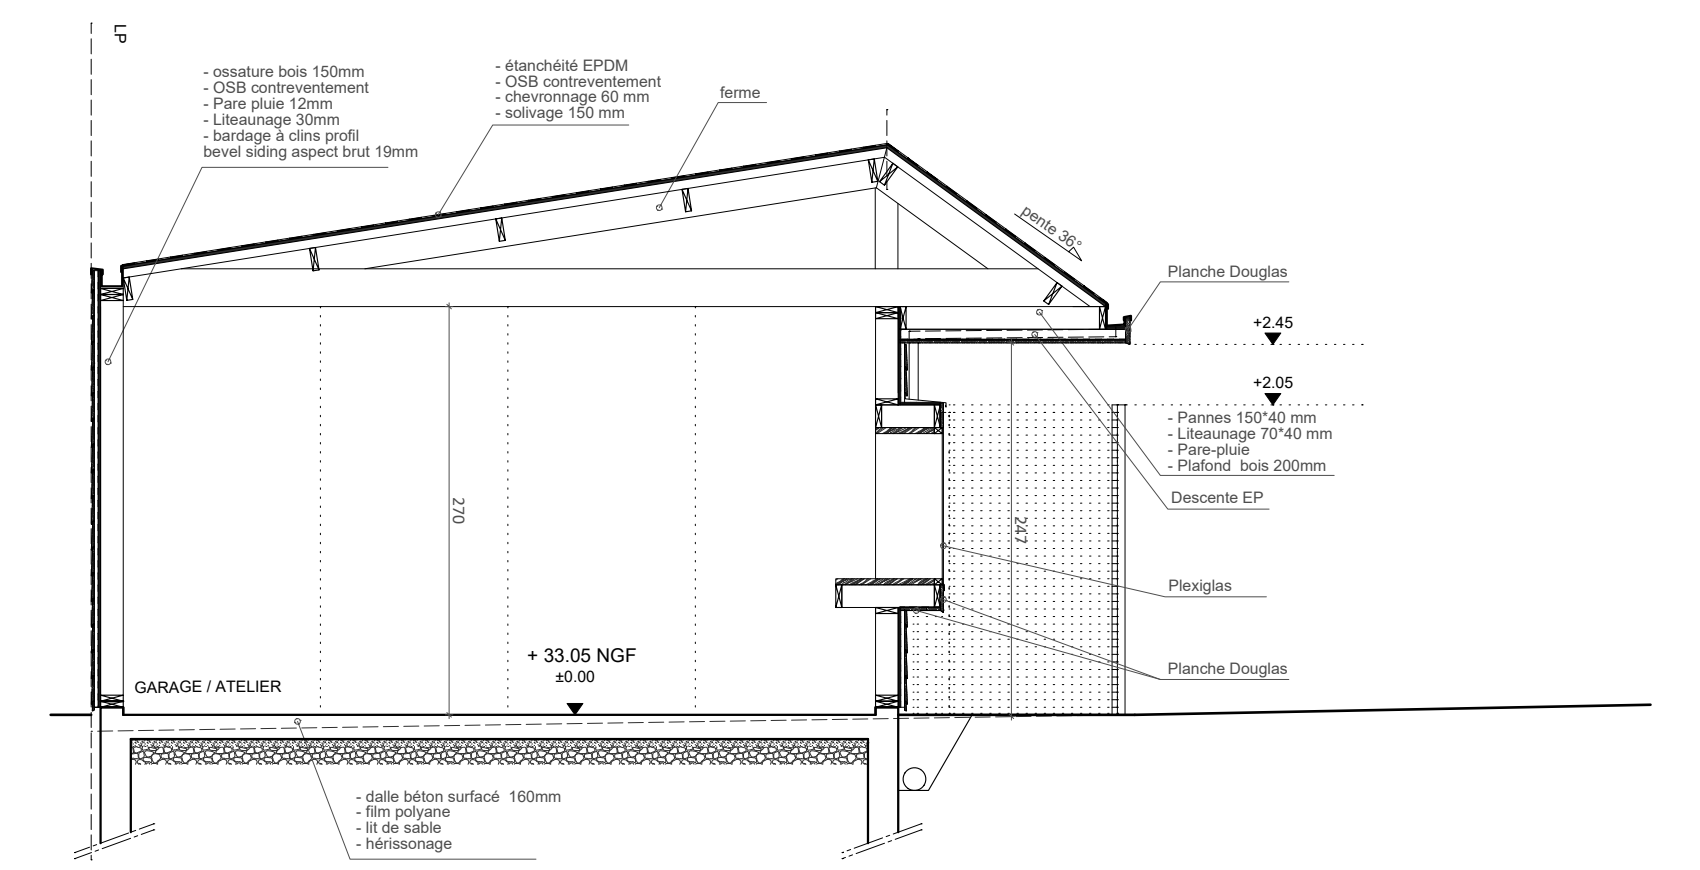

Coupe EE sur garage