


haie vive aménagée


Pelouse

muret en pierres existant

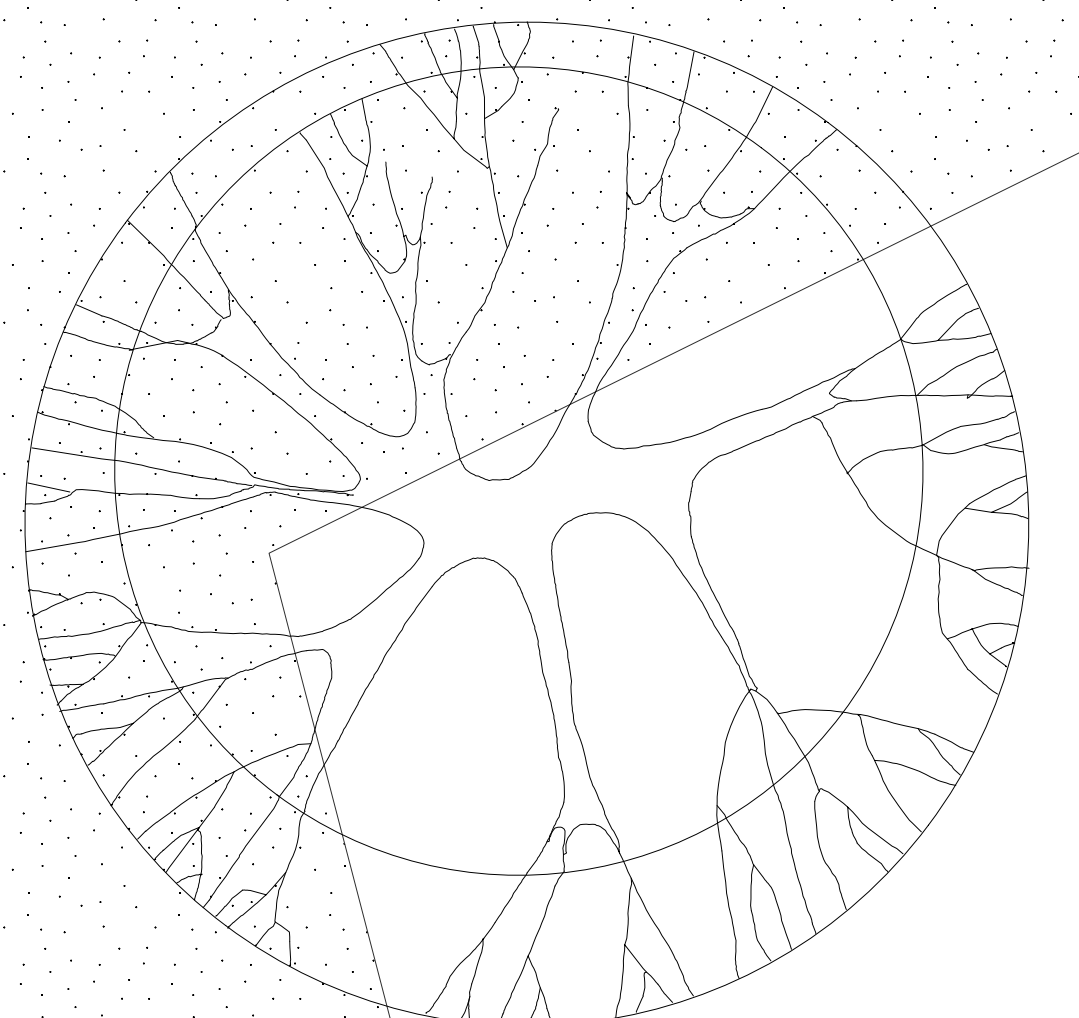

Saule pleureur conservé

Stabilisé

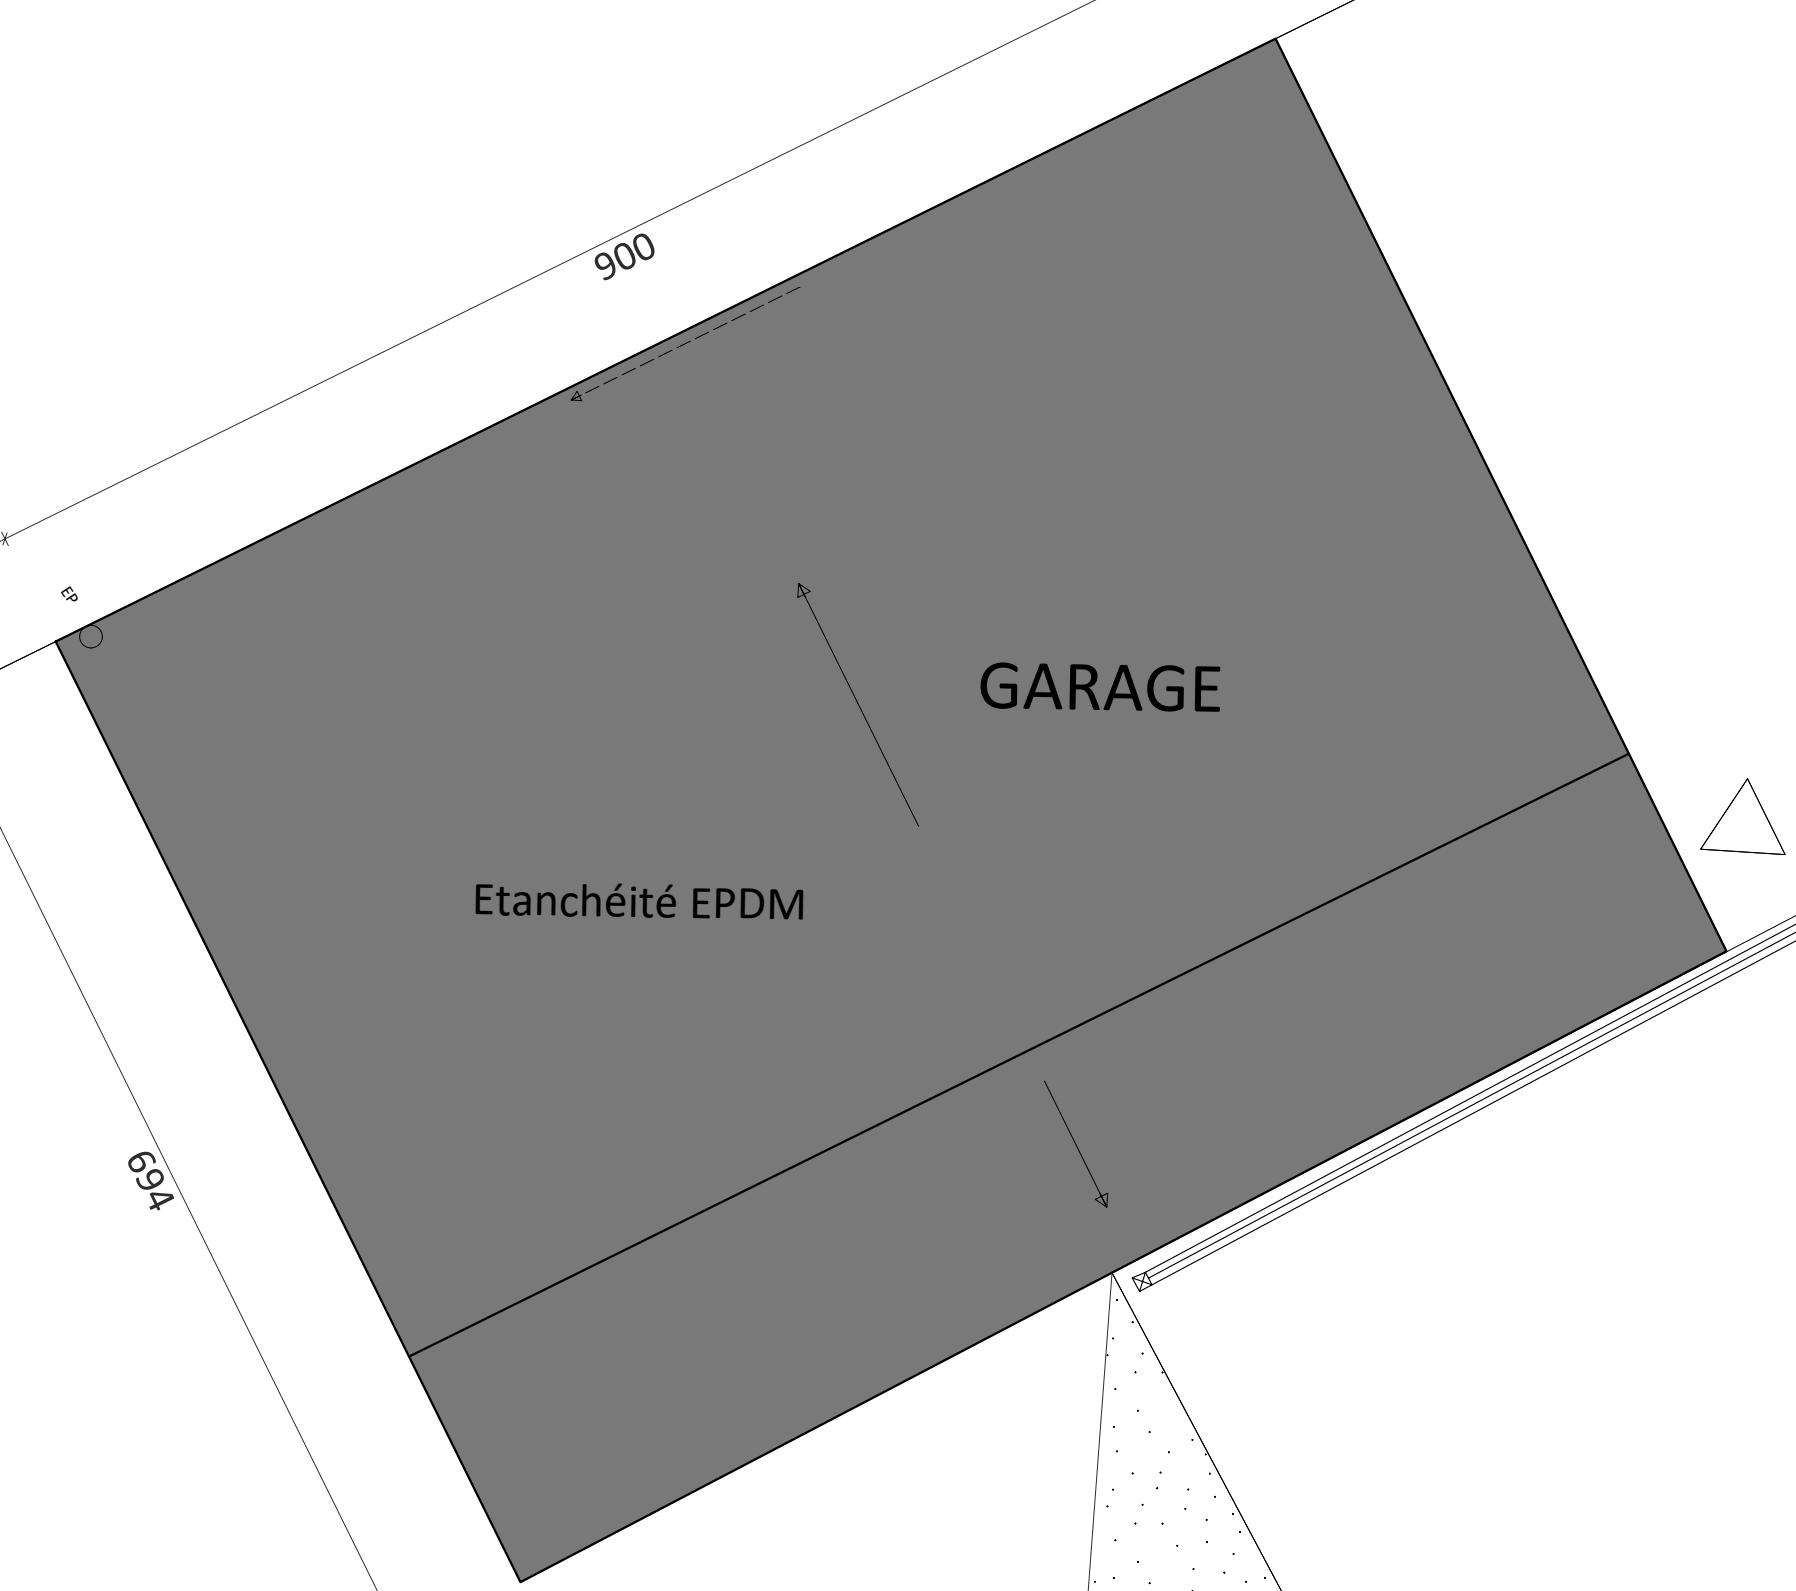

GARAGE

Etanchéité EPDM


Stabilisé

accès terrain

150

servitude de passage

390 535 1434

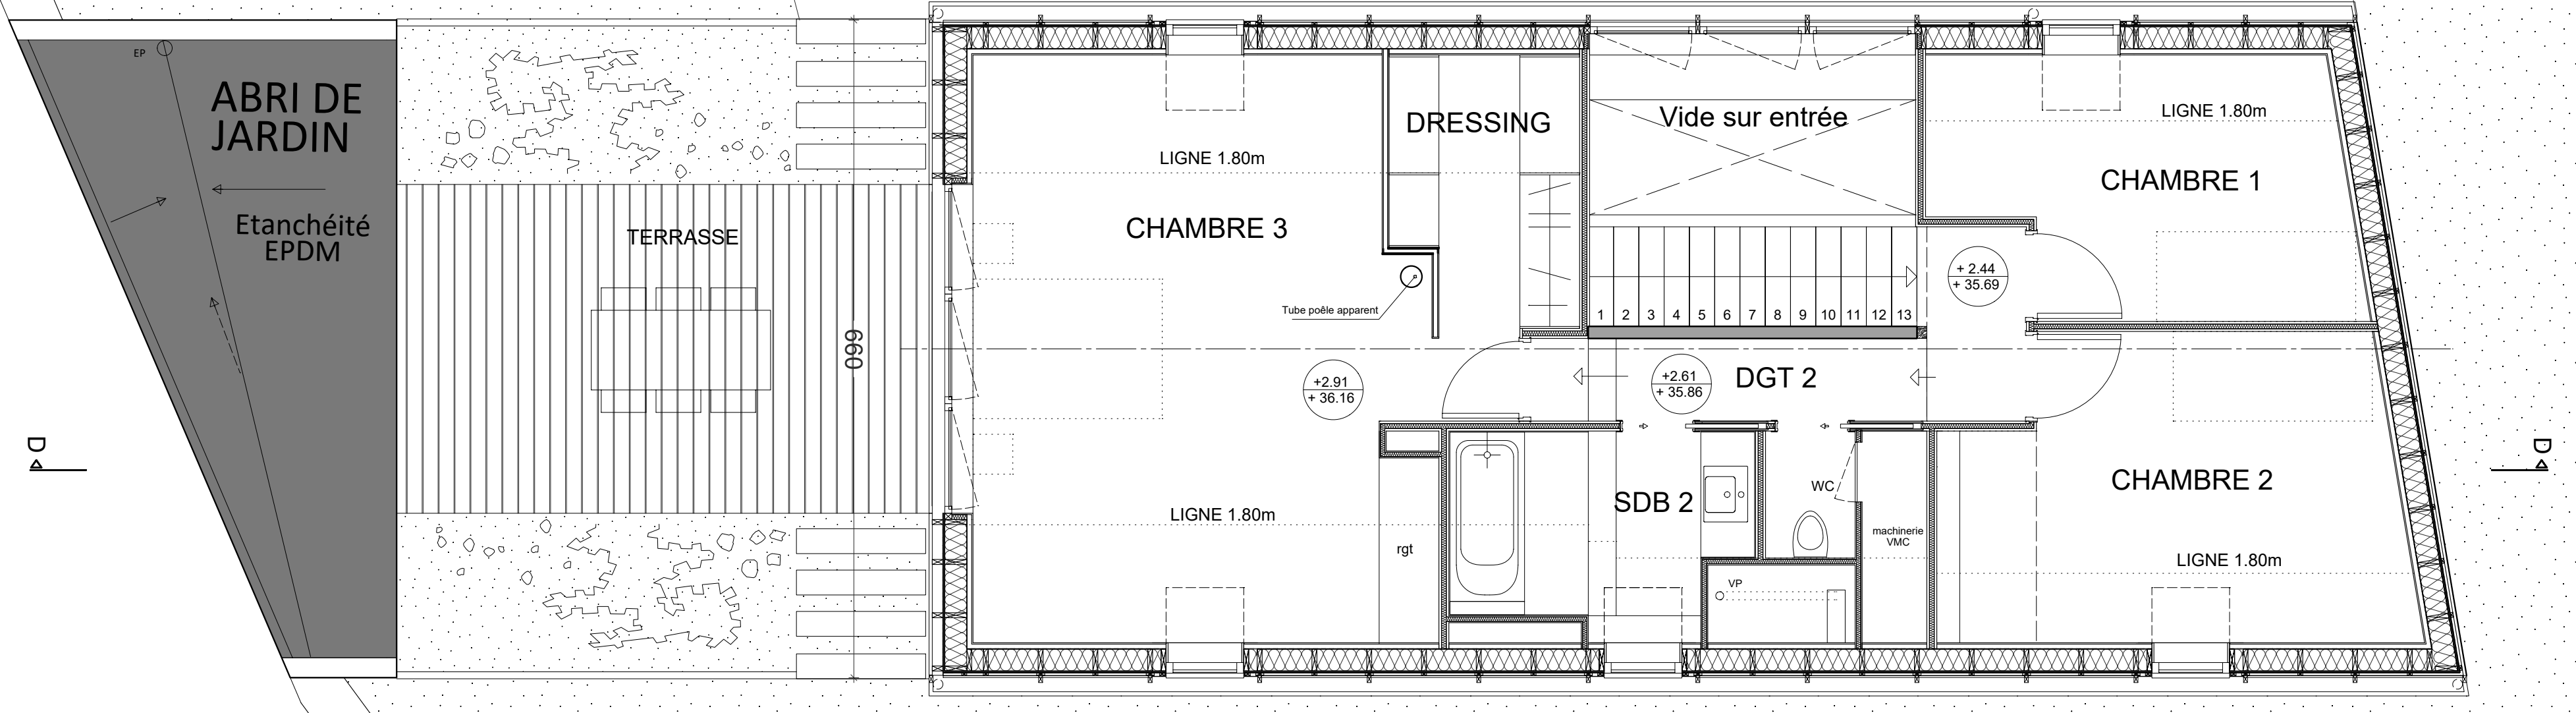

ABRI DE JARDIN

Etanchéité EPDM

TERRASSE

CHAMBRE 3

DRESSING

Vide sur entrée

CHAMBRE 1

DGT 2

SDB 2

CHAMBRE 2

LIGNE 1.80m

LIGNE 1.80m

LIGNE 1.80m

LIGNE 1.80m

P 0

P 0

C 0

C 0

C 0

Pelouse

muret en pierres existant

