


Coupe longitudinale sur
la halle - scène et salle
de réception
1 : 200

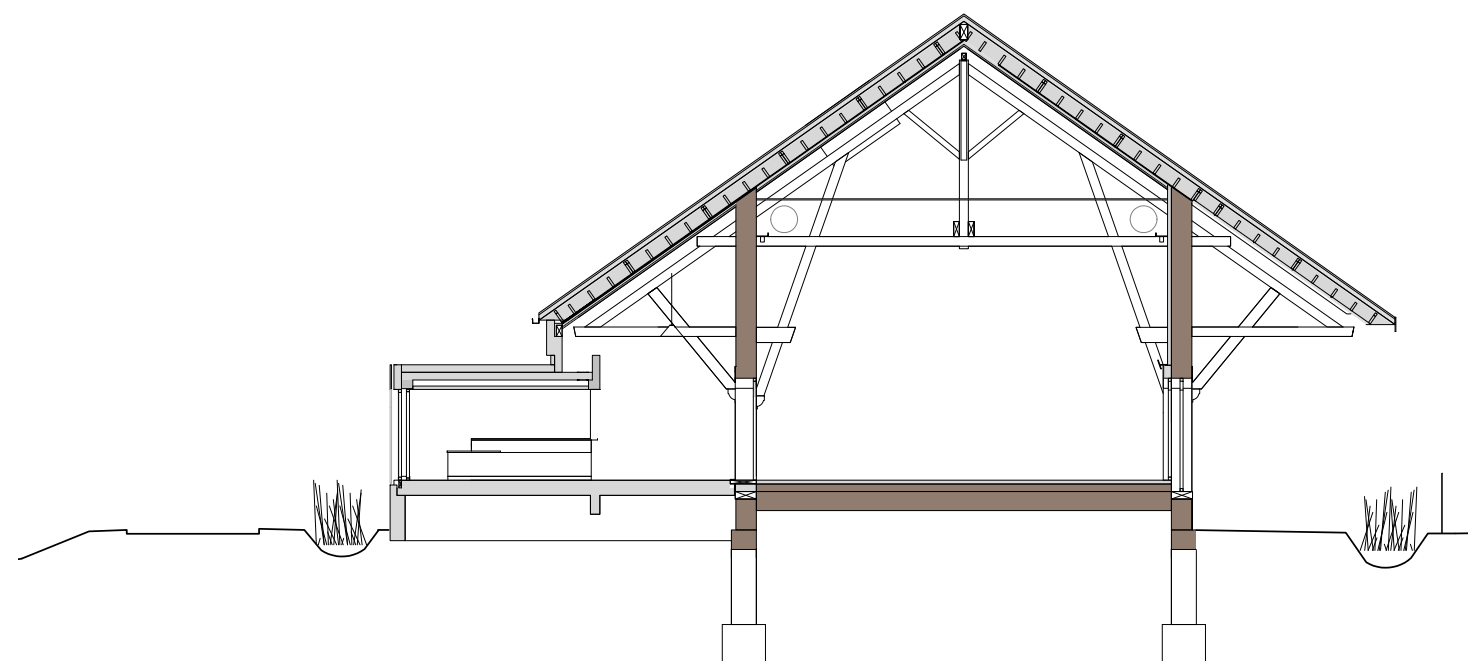

Coupe transversale sur
le bar et la salle de
réception
1 : 200