


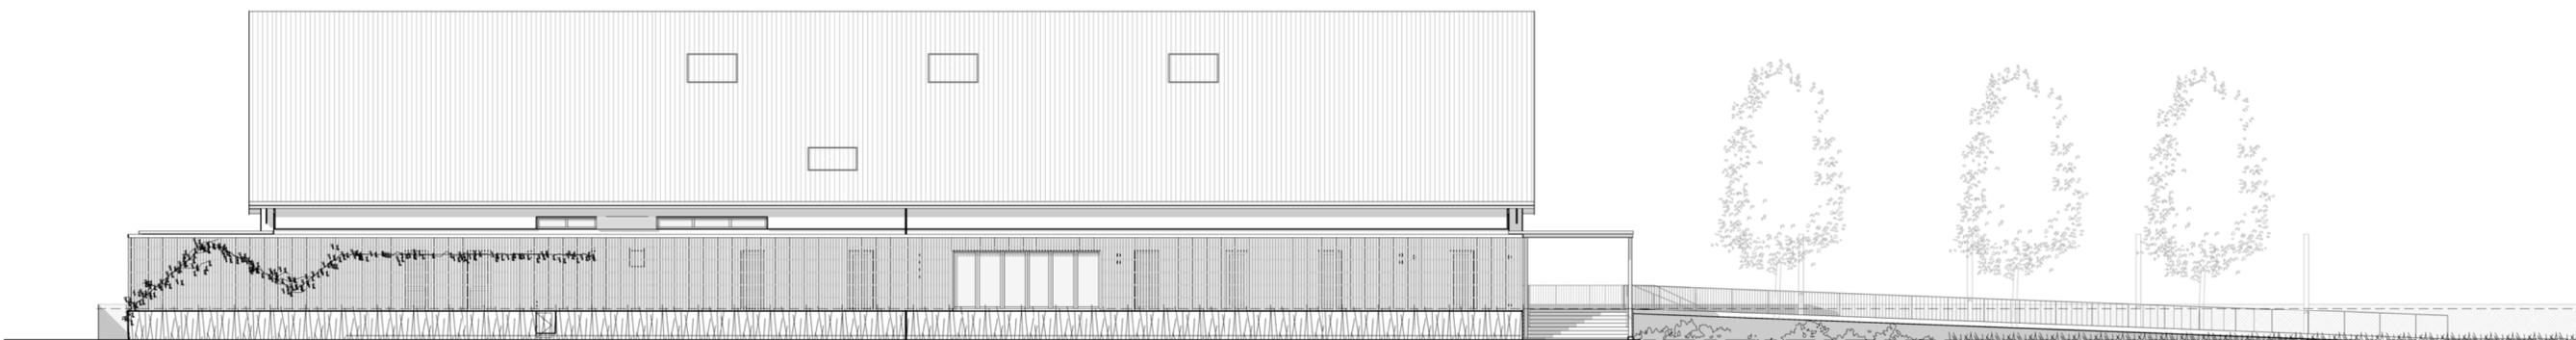

Façade Nord sur la Ville

1 : 200




Façade Sud sur plaine
des sports

1 : 200



Façade Est - entrée
principale

1 : 200

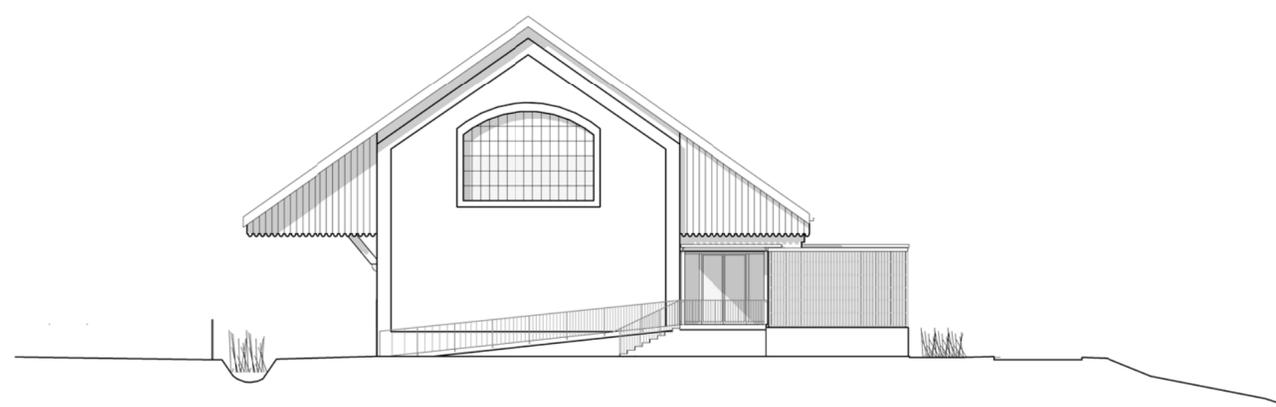

Façade Ouest - entrée
des artistes

1 : 200