



FACADE NORD

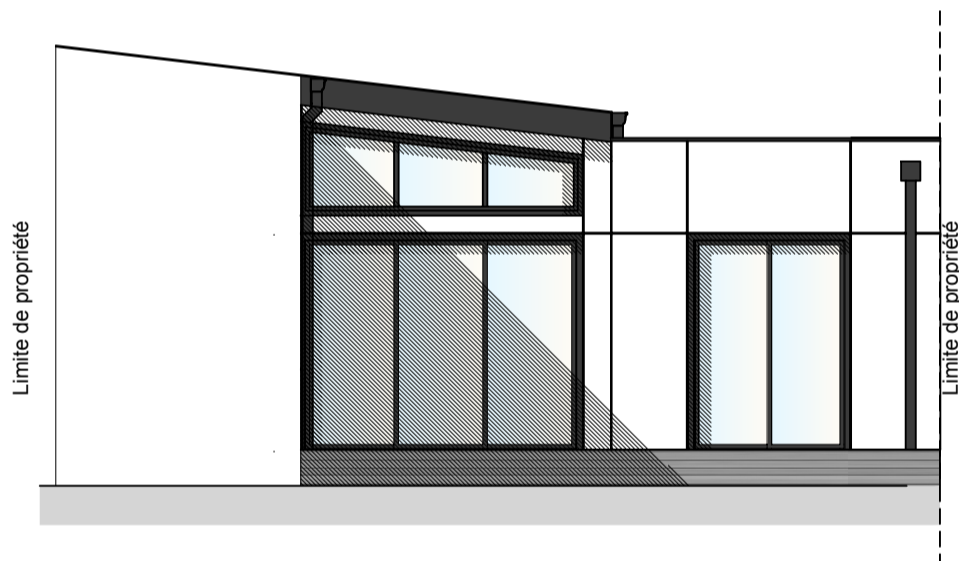

FACADE OUEST



FACADE SUD

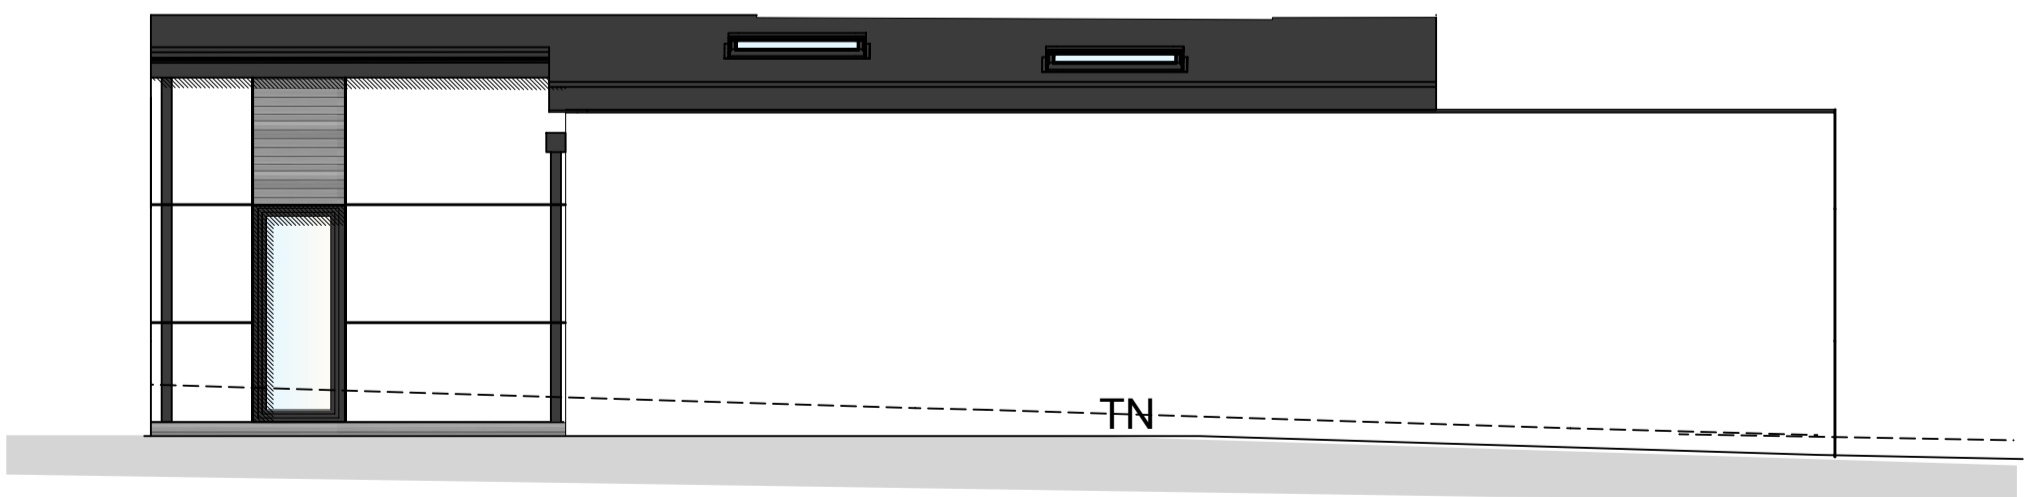

FACADE EST

BARRAU	EXE 1	DEC 2016	1 - 75
	FACADE		
	<p>Maitre d'Oeuvre - Maison Bois Contemporaine</p>		