



Coupe 1

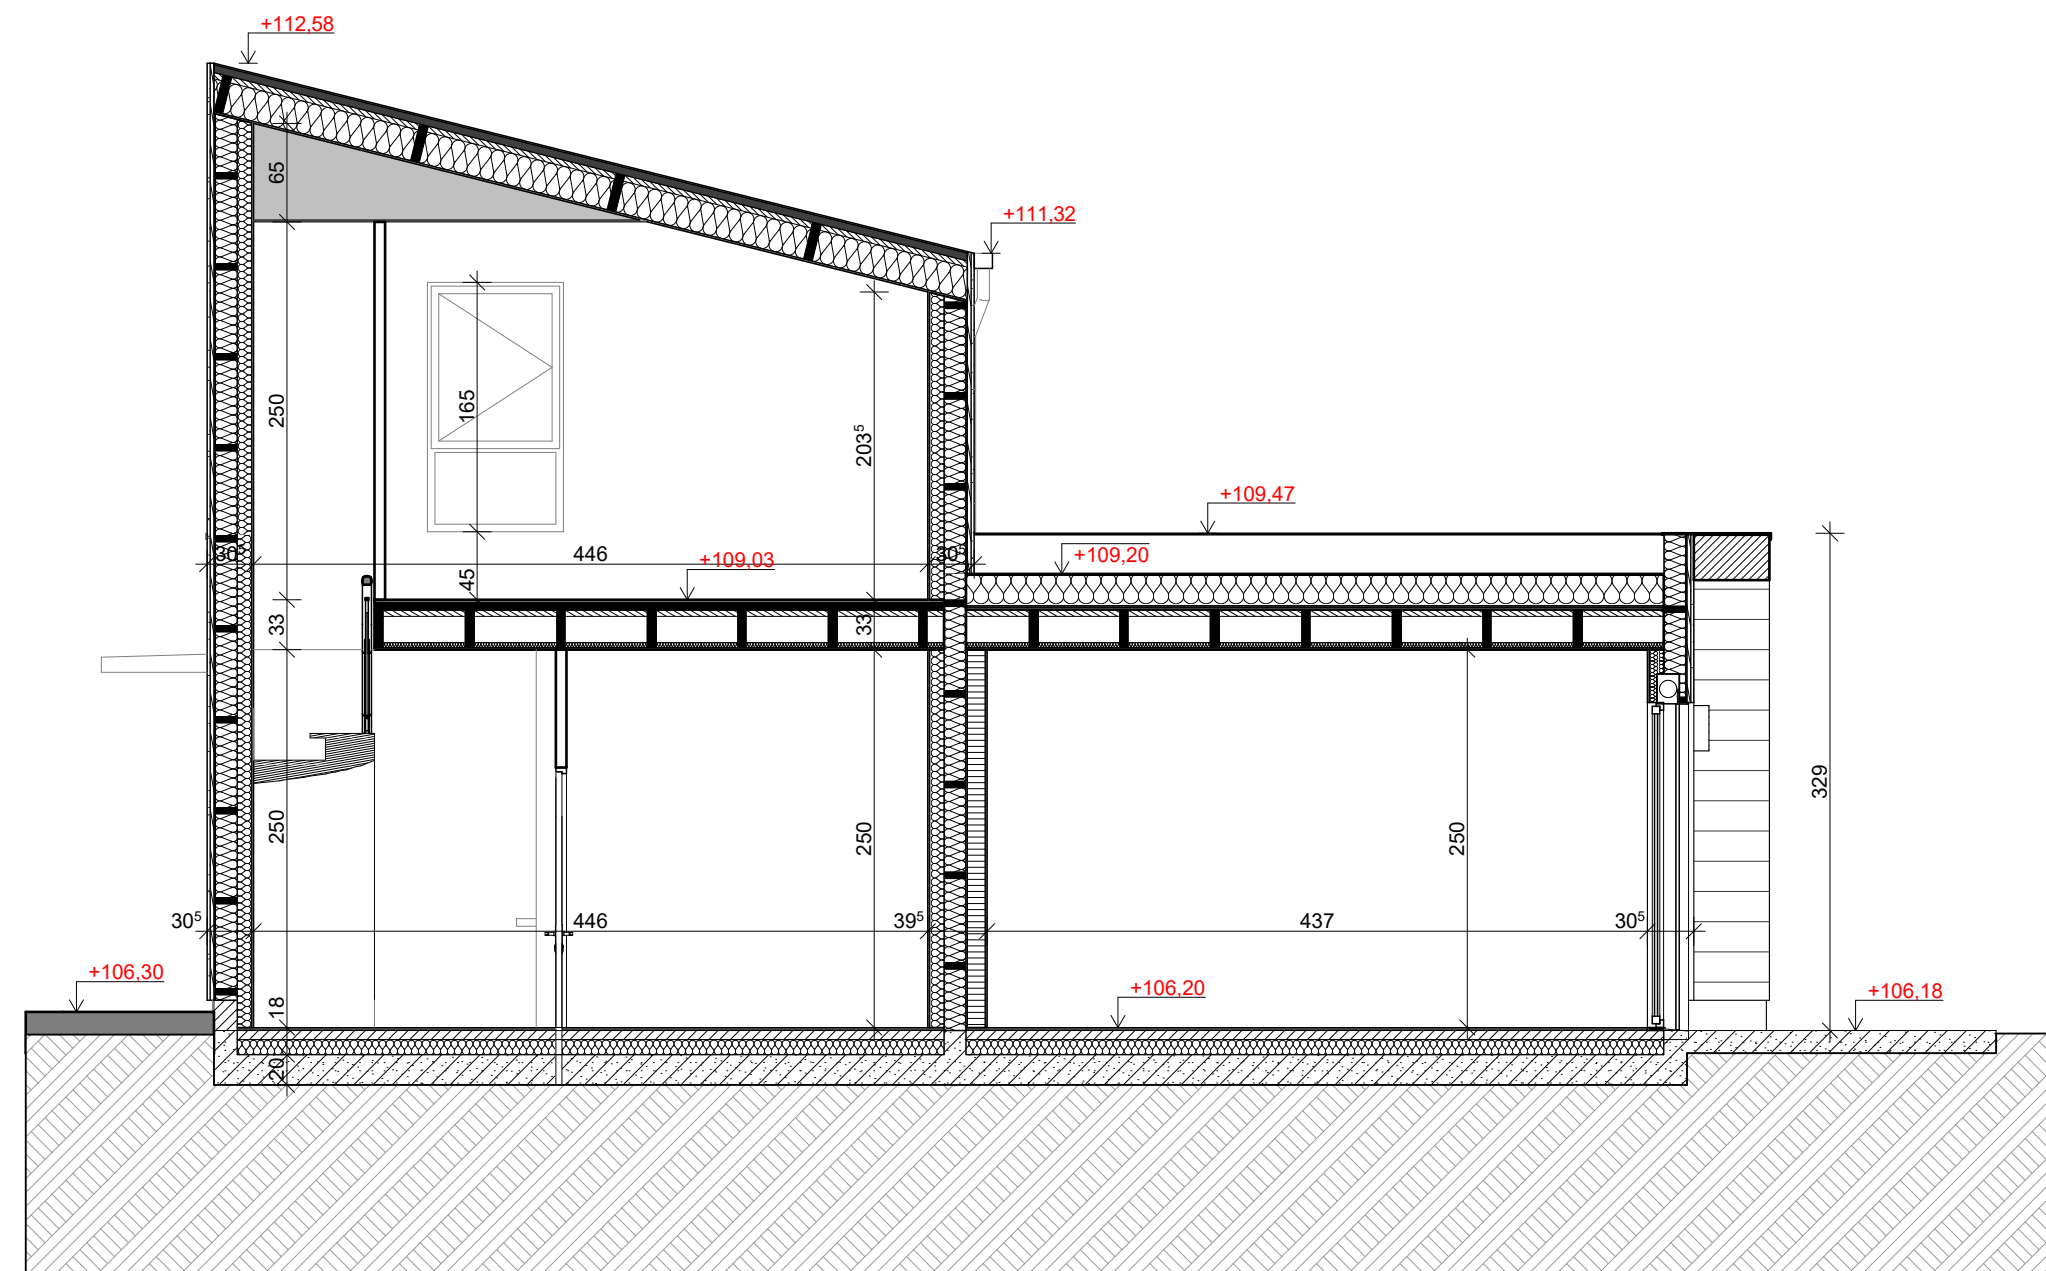

Coupe 2

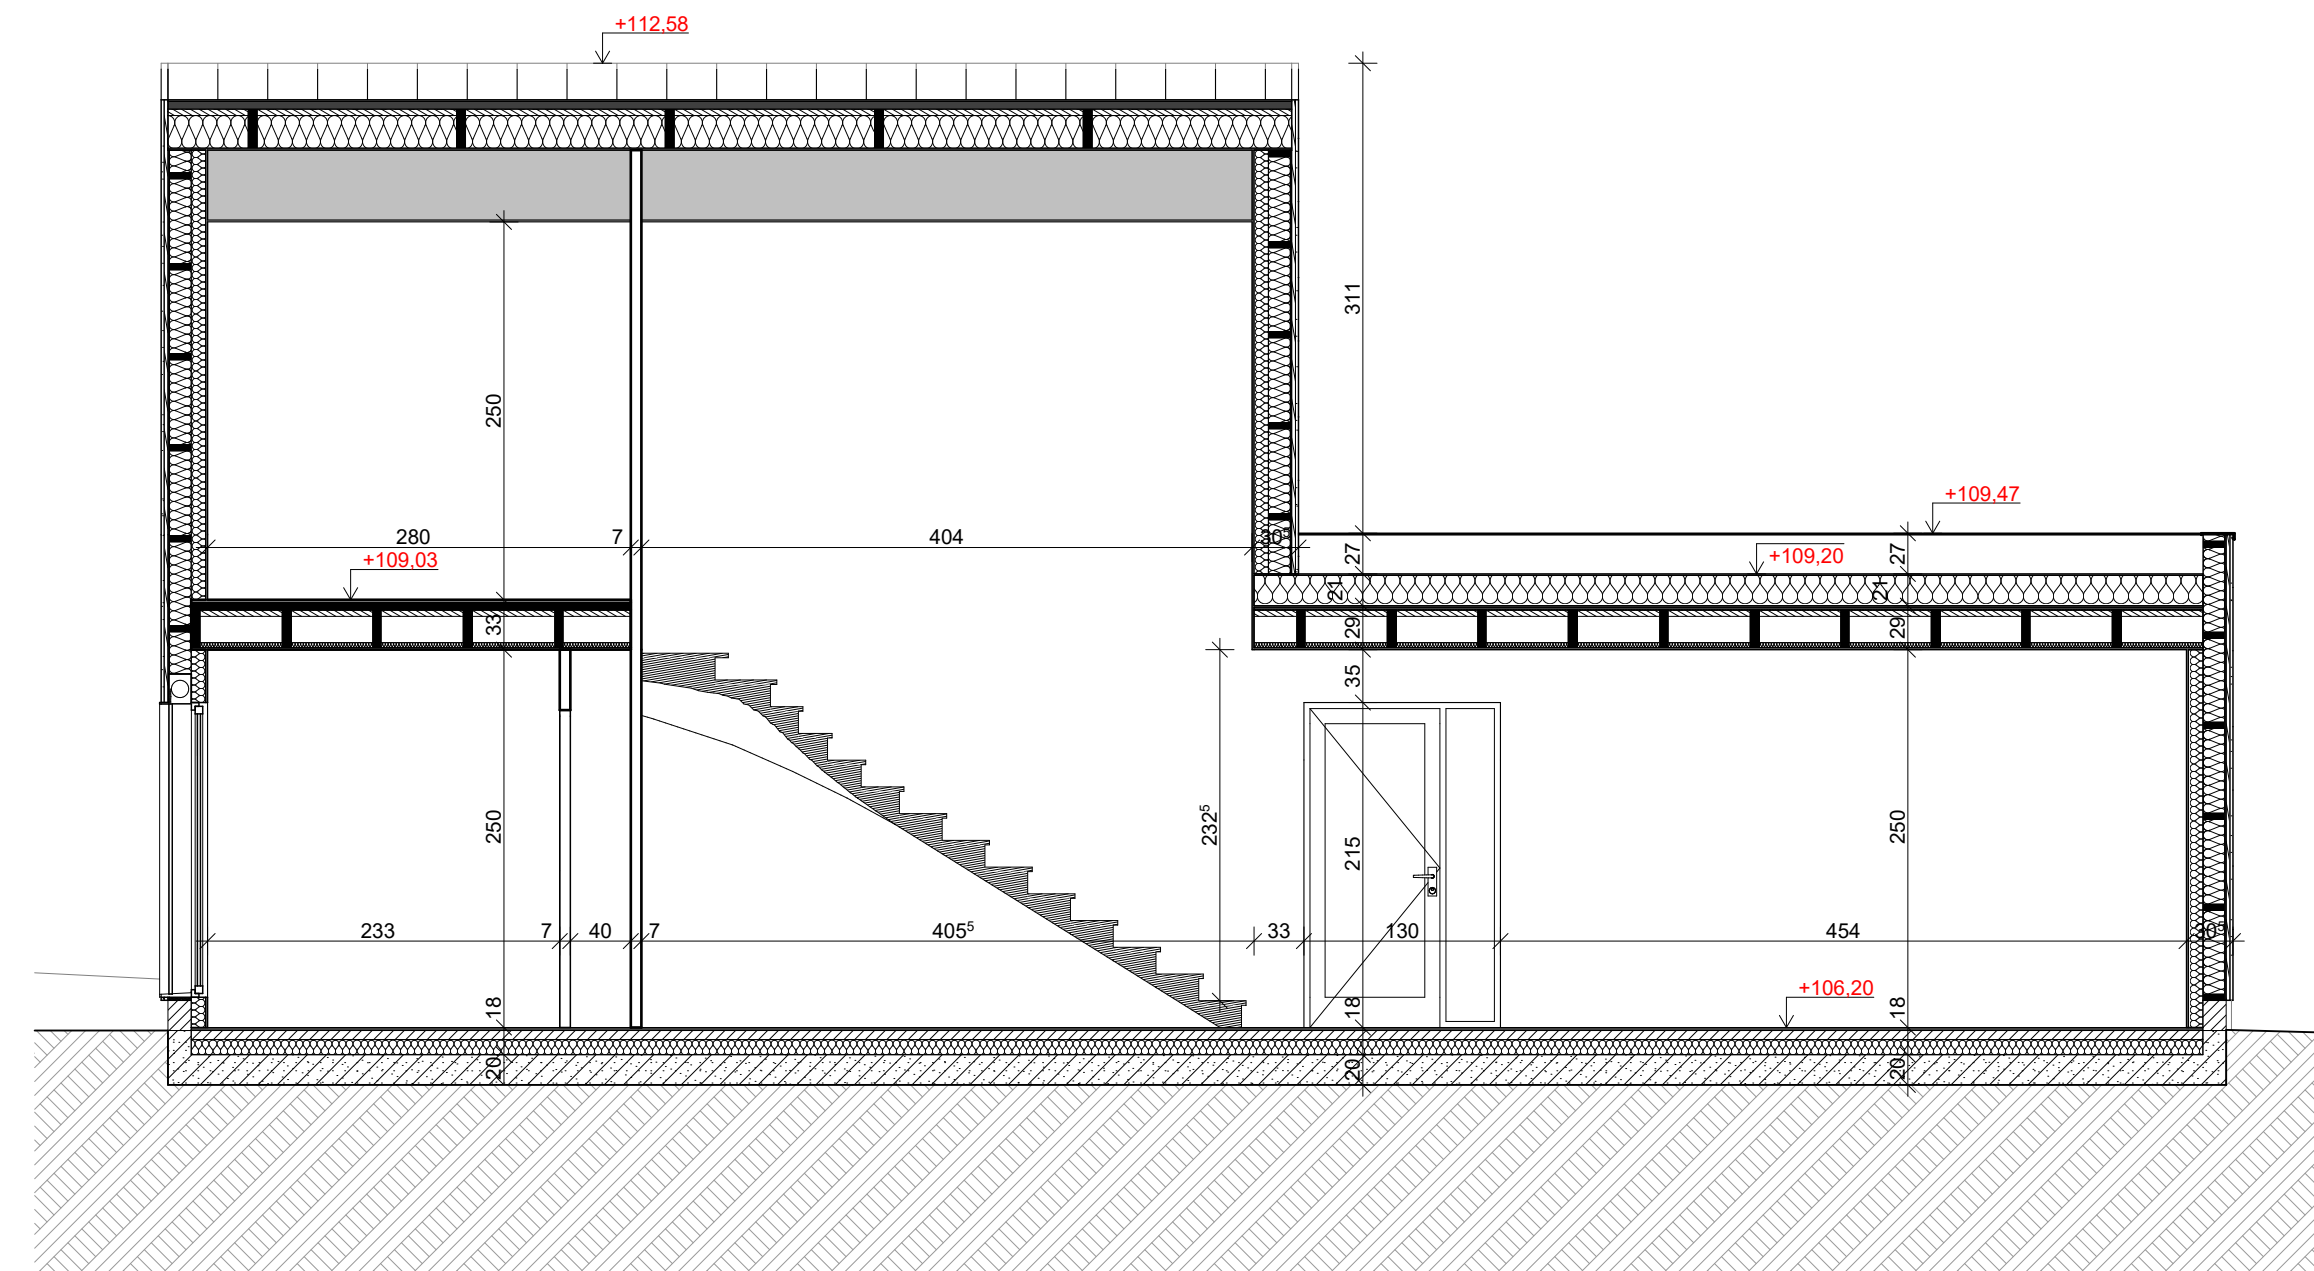

Coupe 3

Ouvrage : CONCEPTION ET REALISATION DE 8 LOGEMENTS INDIVIDUELS " LES VIGNES DE LA COTE ", Chemin de la Niquetière à REUGNY			Maître d'ouvrage : VAL TOURAINE HABITAT 7, Rue de la Mitessière, 37080 TOURS Cedex 2 tél : 02 47 87 15 94		Entrepreneur général mandataire : VIVRE ECO ZA La Métairie, 41360 EPUISAY tél : 06 26 35 81 21		Maître d'oeuvre : DE BROISSIA GUIMON & ASSOCIES ARCHITECTES 26 Rue François Bonvin, 75015 PARIS tél : 01 40 47 00 82 contact@agencebg.fr	
Phase :	Format :	Echelle :	Designation :		Date :	N° de plan :		
Marché travaux	A2	1:50	Coupes Logements n°1 et n°3 rue Simone Veil		30/11/2017	05		
<small>D:\Dropbox\1611 VTH Reugny\06 ACT11_DCE\REUGNY_DCE_MAJ - 24102017.pln</small>								