



PROJET-COUPÉ AA
Ech : 1 : 100

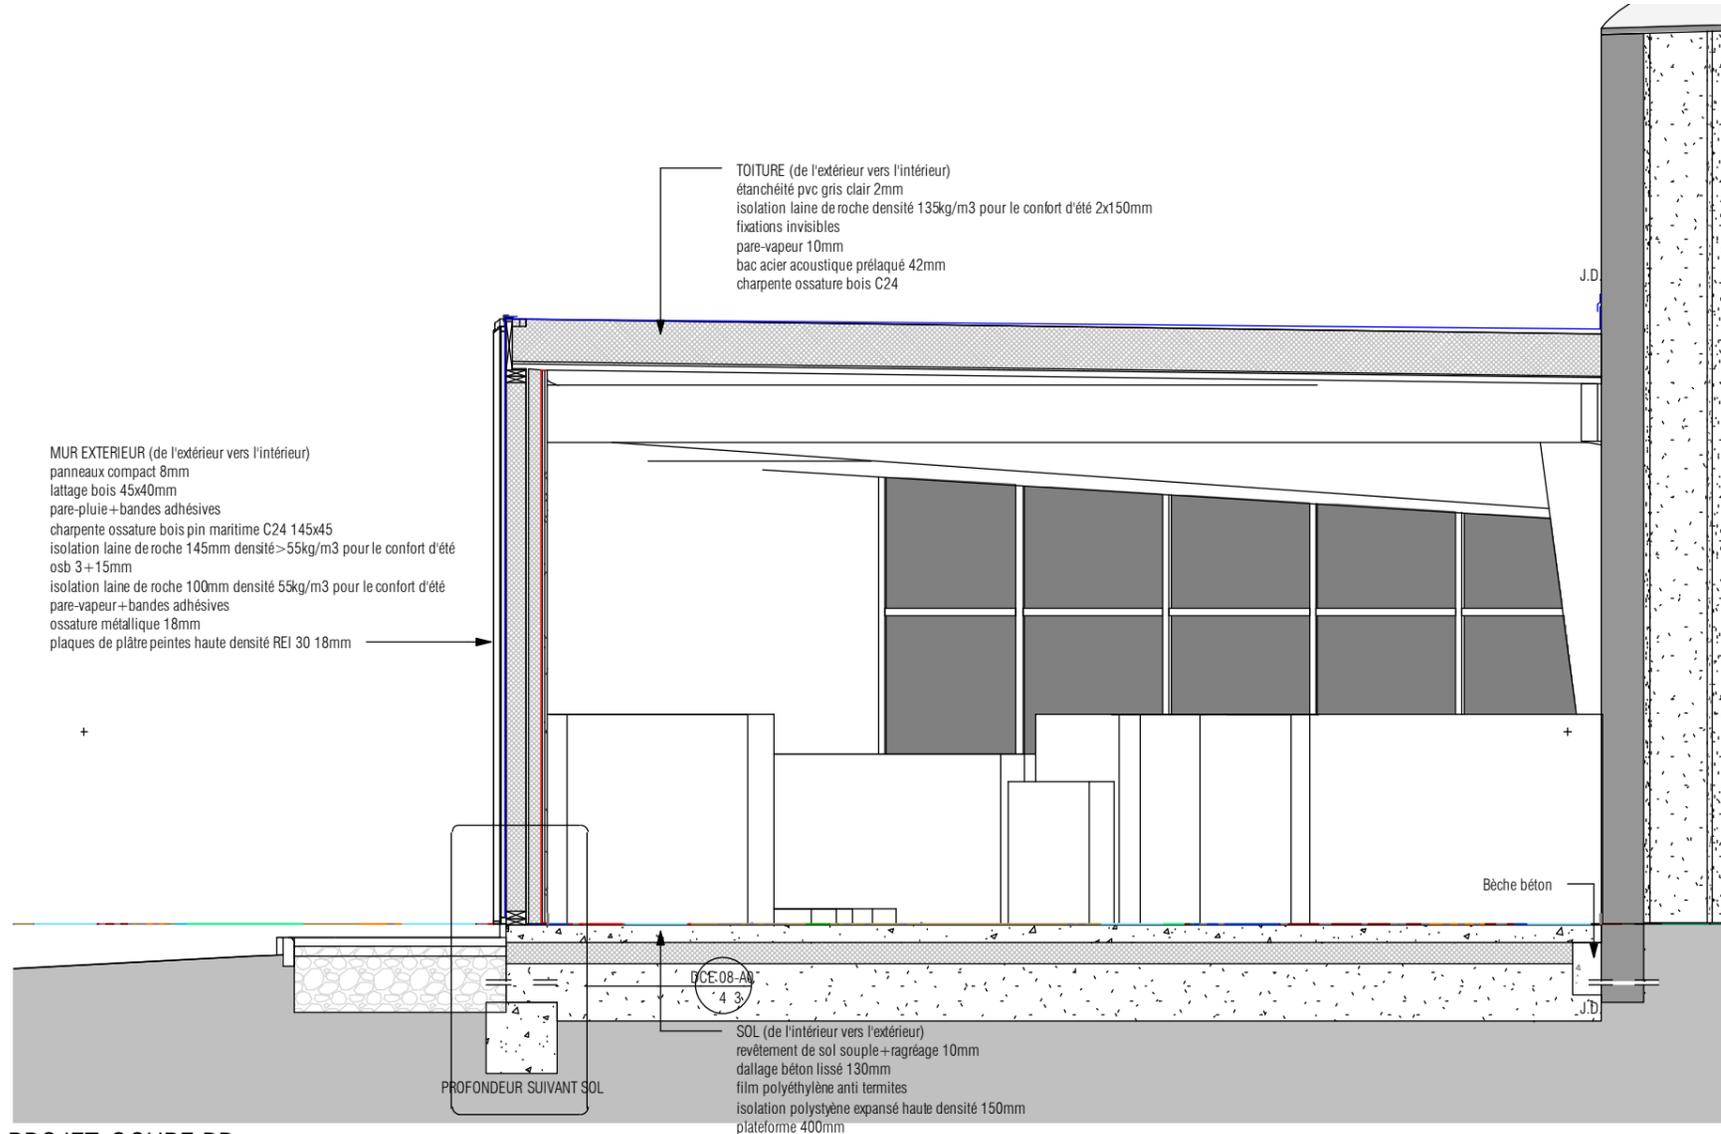

PROJET-COUPÉ BB
Ech : 1 : 50

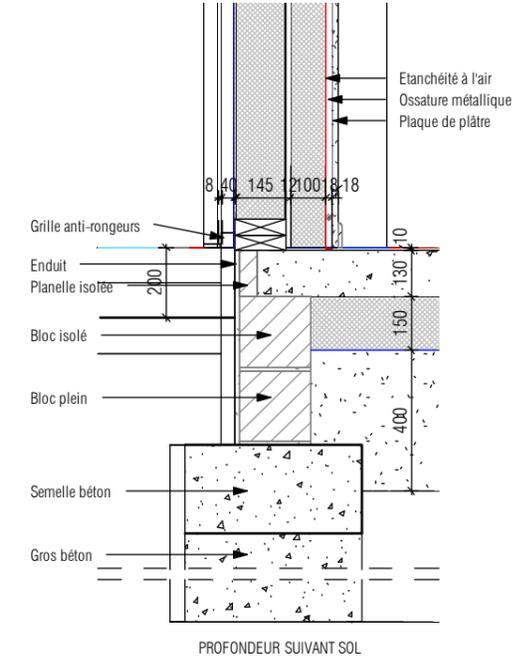

DETAIL MUR
Ech : 1 : 20

	MAITRE D'OUVRAGE	PROJET-ADRESSE TERRAIN	REFERENCES	PHASE	N° PIECE	DESIGNATION PIECE	ECHELLE	DATE
	Région Nouvelle-Aquitaine	Création d'une salle de musculation au lycée Charles DESPIAU à MONT DE MARSAN 637, avenue du HOUGA 40000 MONT DE MARSAN	SLK-SATEL-DESPIAU	DCE	DCE 10	PROJET-COUPES / DETAIL		06/09/2017 11:48:13
	SLK-ARCHITECTES - Tel: 05.58.06.98.00 - 97, av. Georges CLEMENCEAU 40000 MONT DE MARSAN Web: slk-archi.com - Courriel: agence@slk-archi.com		Ces plans sont la propriété exclusive de l'architecte. La reproduction de ces plans ou la fabrication de ce meuble ne peut s'effectuer sans l'accord de SLK ARCHITECTES. Toutes les cotes sont données à titre indicatif. L'entrepreneur devra les vérifier sur place avant exécution de ses travaux. Ces plans ne sont pas des plans d'exécution.					