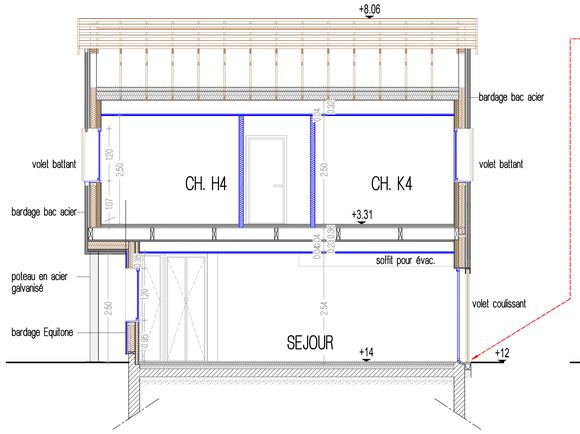

COUPE BB TYPE4 1/50

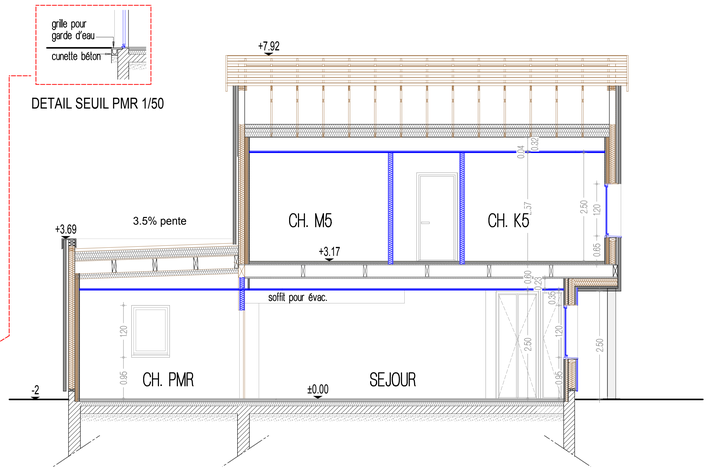

DETAIL SEUIL PMR 1/50

COUPE CC TYPE5 1/50

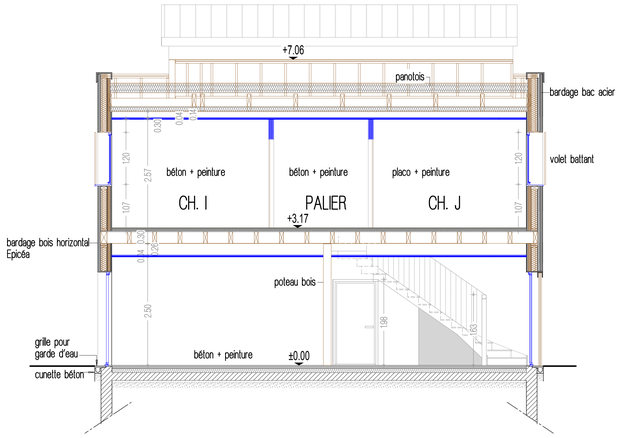

COUPE DD TYPE3 1/50

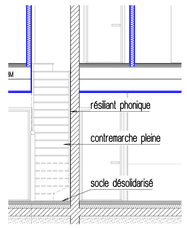

DETAIL ESCALIER BOIS 1/50

MAITRISE D'OUVRAGE SIPEA Habitat 7 rue Henri Dunant BP 506 86012 POITIERS Cedex	PROJET Lotissement "Les Hauts Braults" 86580 VOUNEUIL-SOUS-BIARD	
Atelier d'Architecture Nathalie Lambert 59 avenue de la République - 17 770 BURIE Tél 05 46 96 15 04 conception.lambertarchitectes@orange.fr N° national SO6343 - SIRET 479782674000036	Début de l'étude	mars 2014
	MODIFICATION	11.05.2016
	Phase	DCE Format A0 - P 02

ATELIER D'ARCHI NATHALIE LAMBERT — CARRÉ CREATIF MOTIVE

ECONOMISTE Cabinet Fabrice MOREAU 49 avenue de Cognac 16100 COGNAC Téléphone : 05.45.96.45.55 Télécopie : 05.45.96.45.51	BET FLUIDES CLIMAT CONSEIL 89 bis route de Poitiers 86280 SAINT BENOIT Téléphone : 05.49.03.18.42	DCE - VERSION 02	Liste des documents
		1/50e	COUPES (Calque 89)
		1/50e	FACADE (Calque 89)
BET STRUCTURE BOIS ARCABOIS 49 rue Charles de Gaulle 86140 LENCLOITRE Téléphone : 05.49.90.77.92	BET STRUCTURE BETON DL STRUCTURES 69 rue Nungesser 86580 BIARD Téléphone : 05.49.37.38.39		
	VRD DL INFRA Rue de la garenne 86000 POITIERS Téléphone : 05.49.46.01.01		
BUREAU DE CONTROLE QUALICONSULT Immeuble ANTARES - TELEPORT 4 - Futuroscope 86360 CHASSENEUIL DU POITOU Téléphone : 05.49.00.87.52	SPS QUALICONSULT SECURITE Immeuble ANTARES - TELEPORT 4 - Futuroscope 86360 CHASSENEUIL DU POITOU Téléphone : 05.49.00.87.52		

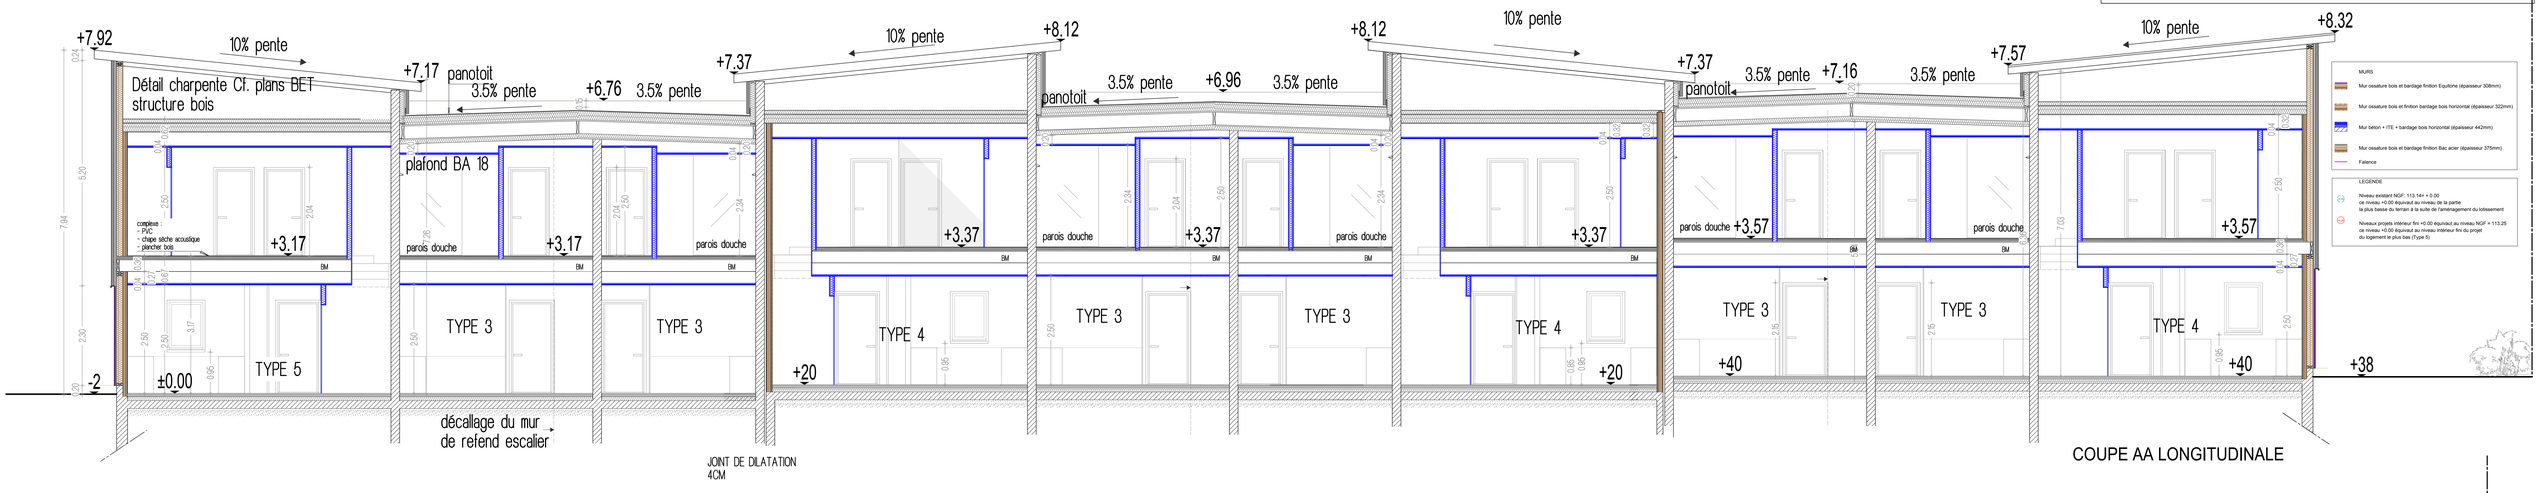

COUPE AA LONGITUDINALE

MURS

- Mur ossature bois et bardage finition Equitone (épaisseur 308mm)
- Mur ossature bois et finition bardage bois horizontal (épaisseur 322mm)
- Mur béton + ITE + bardage bois horizontal (épaisseur 442mm)
- Mur ossature bois et bardage finition Bac acier (épaisseur 375mm)
- Faïence

LEGENDE

Niveau existant NGF: 113.14= = 0.00
ce niveau =0.00 équivaut au niveau de la parte
la plus basse du terrain à la suite de l'aménagement du lotissement

Niveaux projets intérieur fini =0.00 équivaut au niveau NGF = 113.25
ce niveau =0.00 équivaut au niveau intérieur fini du projet
du logement le plus bas (Type 5)

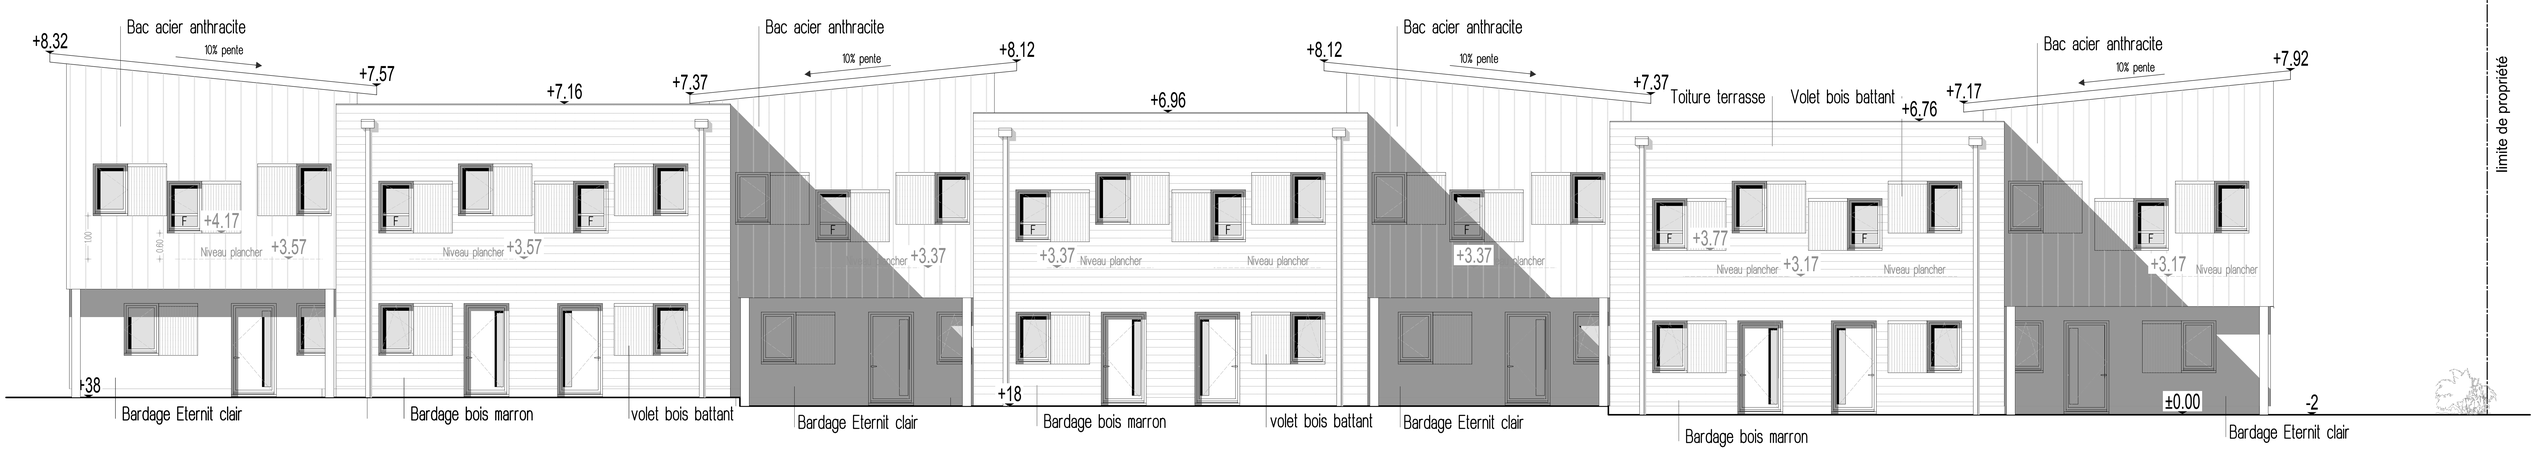

FACADE NORD 1/50