


- ROCHPANEL couleur Rouge Oxide RAL 3009 45.37 m<sup>2</sup>
- BARDAGE MELEZE TON NATUREL




Façade Nord

- BARDAGE HARDIE PANEL TON GRIS RAL 7016 63.32 m<sup>2</sup> + BANDEAUX DES RIVES 21m<sup>2</sup>

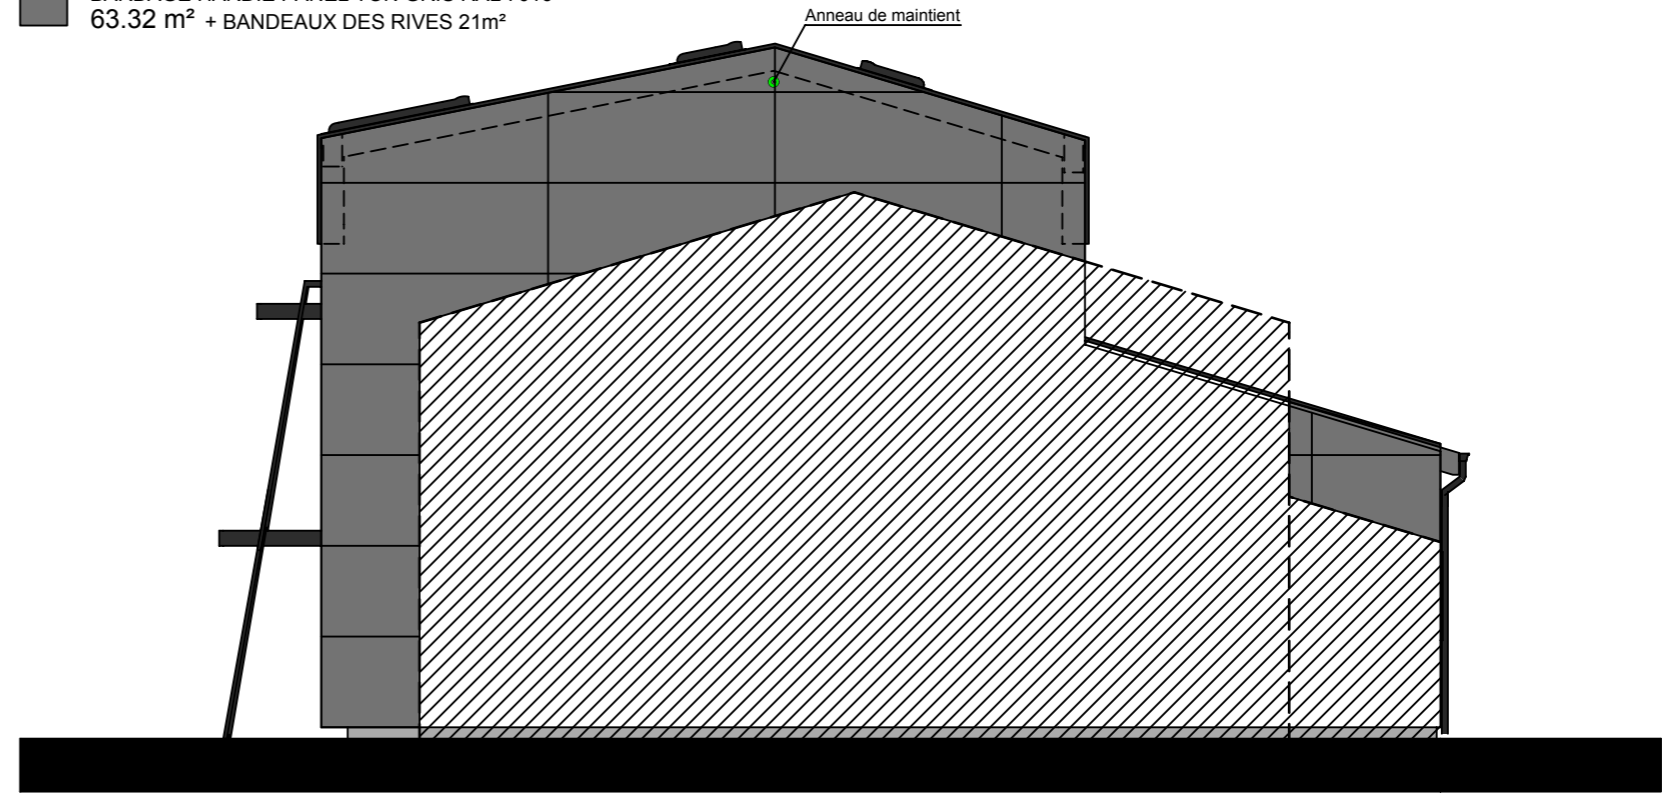

Façade Est


- BARDAGE HARDIE PANEL TON GRIS METAL
- BARDAGE MELEZE TON NATUREL

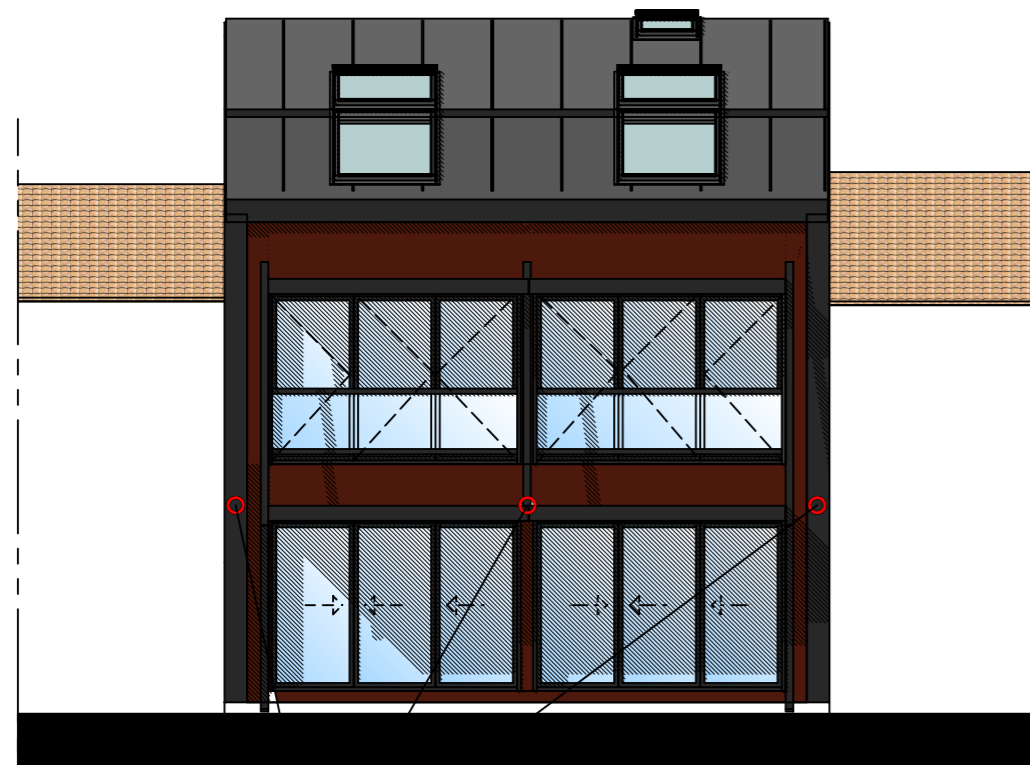

Façade Sud

- ROCHPANEL couleur Rouge Oxide RAL 3009

Ancrages dans la structure brise soleil à prévoir pour maintien toile tendue.  
**RENFORT A PREVOIR DANS L'OSSATURE** et sous bardage pour la pose des brise soleil.

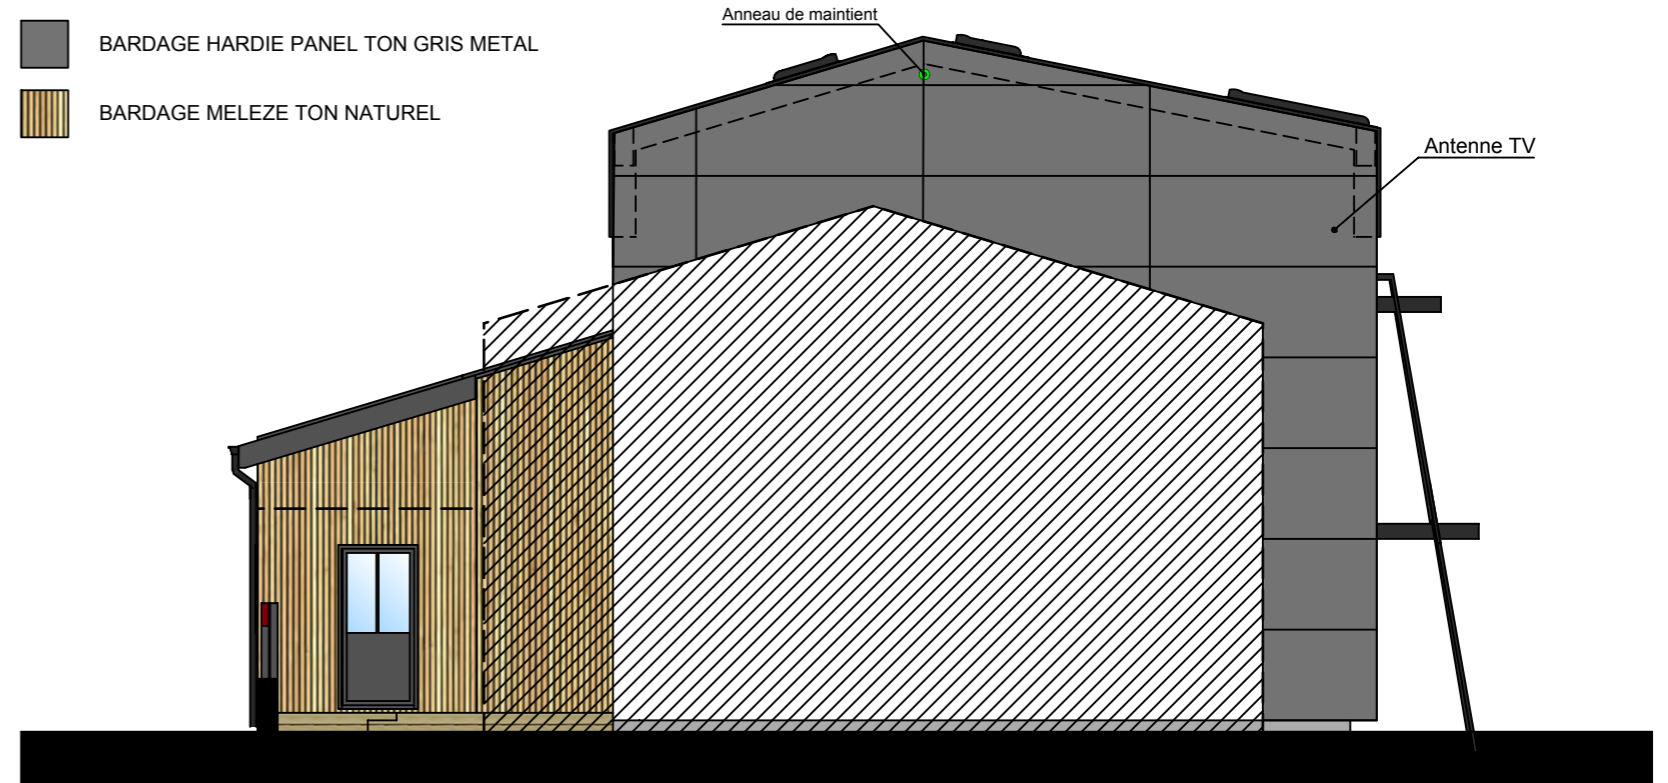

Façade Ouest

Mme M COSTES	EXE 01.00	MAI 2016	1 / 100
	FACADES		