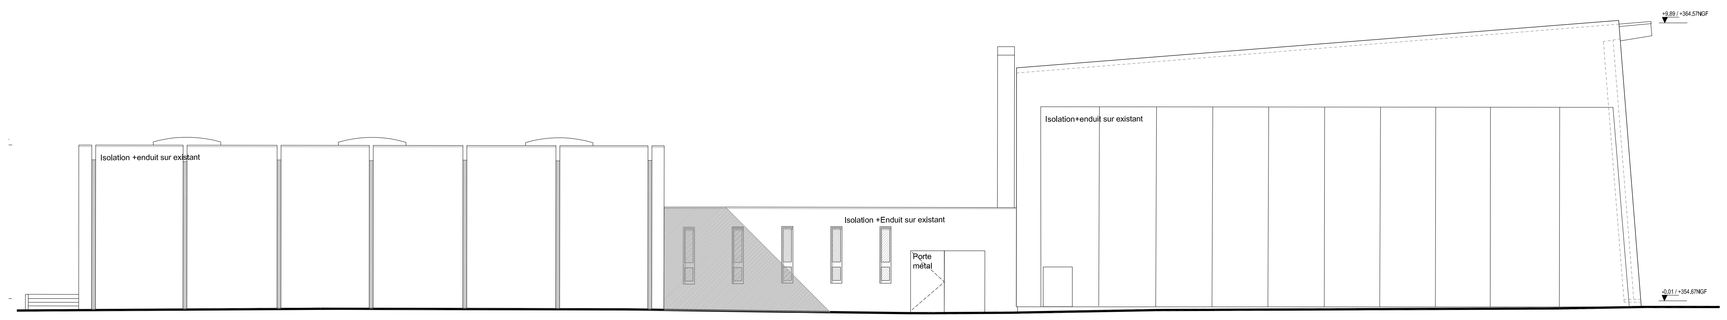

Façade Est

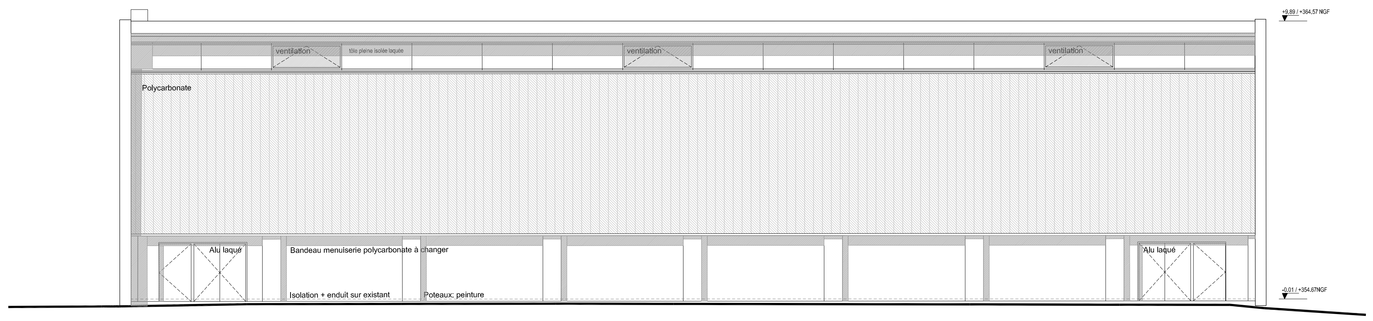

Façade Nord

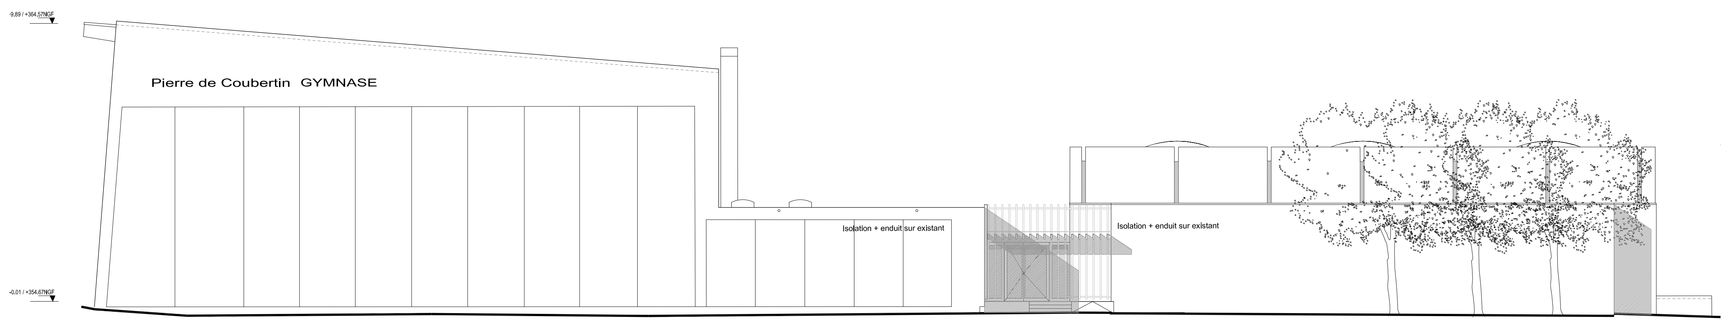

Façade Ouest

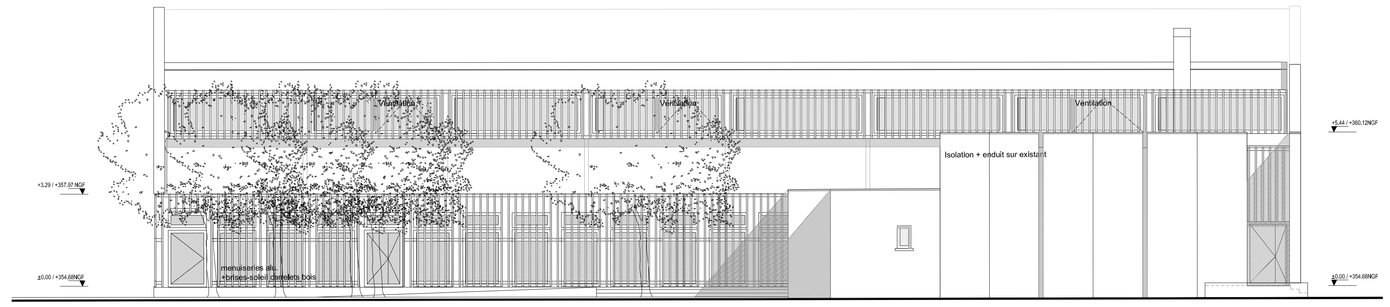

Façade Sud

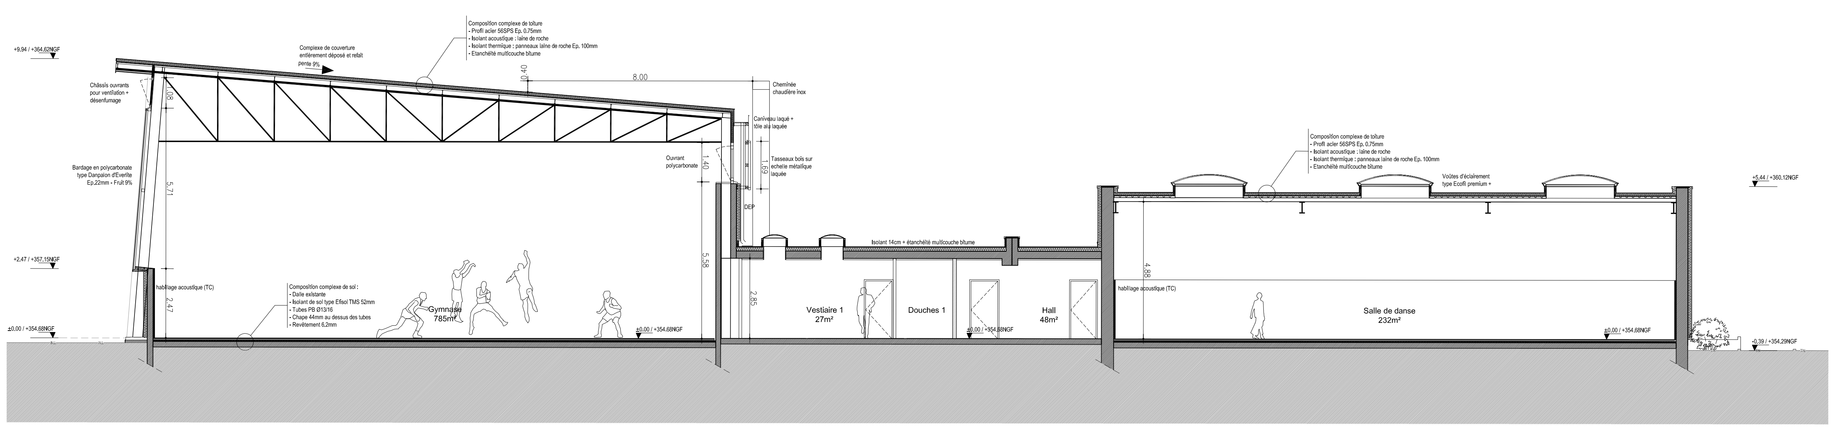

Coupe longitudinale A

AFFAIRE : Gymnase Pierre de Coubertin

La Côte-Saint-André

MAITRE D'OUVRAGE
BIEVRE ISERE
1, avenue Roland Garros
Grenoble Air Parc
38590 St Etienne de St Geoirs
tél : 04 76 93 51 46 - fax : 04 00 00 00 00

PHASE : DECLARATION PREALABLE — DP

NOM DU DOCUMENT : FACADES - COUPE — NUMERO : DP3-4A'

DATE : 20-12-16 — ECHELLE : 1/100

ARCHITECTE :
B_CUBE SARL d'architecture
65 rue Hénon
69004 Lyon
tél: 04 78 39 30 04
fax : 04 78 39 22 91

ECONOMISTE :
EA2C TEYPAZ
2C Avenue de Vignates
38610 GIERES
tél : 04 76 51 57 96
fax : 04 76 51 57 96

BET STRUCTURE :
SORAETEC
91 rue Général Manglin
38000 Grenoble
tél : 04 76 49 06 17
fax : 04 76 70 12 67

BET FLUIDES :
THERMIBEL
3 rue des Pins
38100 Grenoble
tél : 04 38 12 15 70
fax : 04 38 12 15 84

BET ACOUSTIQUE :
THERMIBEL
3 rue des Pins
38100 Grenoble
tél : 04 38 12 15 70
fax : 04 38 12 15 84

BET HQE :
CANOPEE
47 chemin de la Taillat
38240 Meylan
tél : 04 76 69 08 95

COORDINATEUR SPS :

BUREAU DE CONTROLE :
SOCOTEC
1, rue du Docteur Pascal
CS 50289 - 38434 Echirolles Cedex
tél : 04 76 22 34 45
fax : 04 76 09 09 50

Fichier : ---.dwg