





1. PRÉSERVER UN COEUR D'ÎLOT VÉGÉTAL

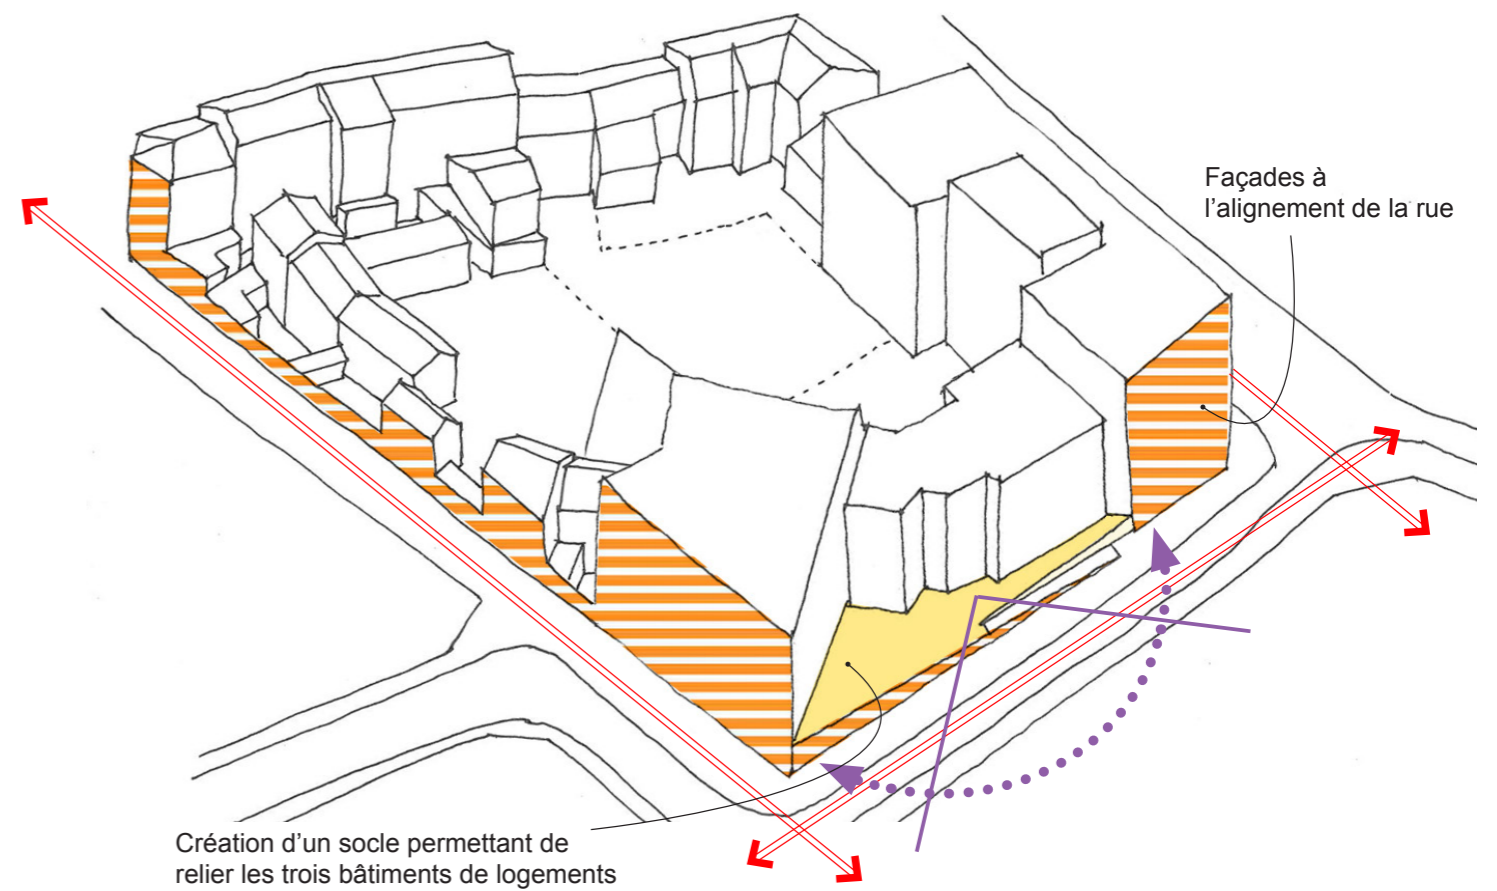

2. UN BÂTI CONTINU POUR RESTRUCTURER L'ÎLOT

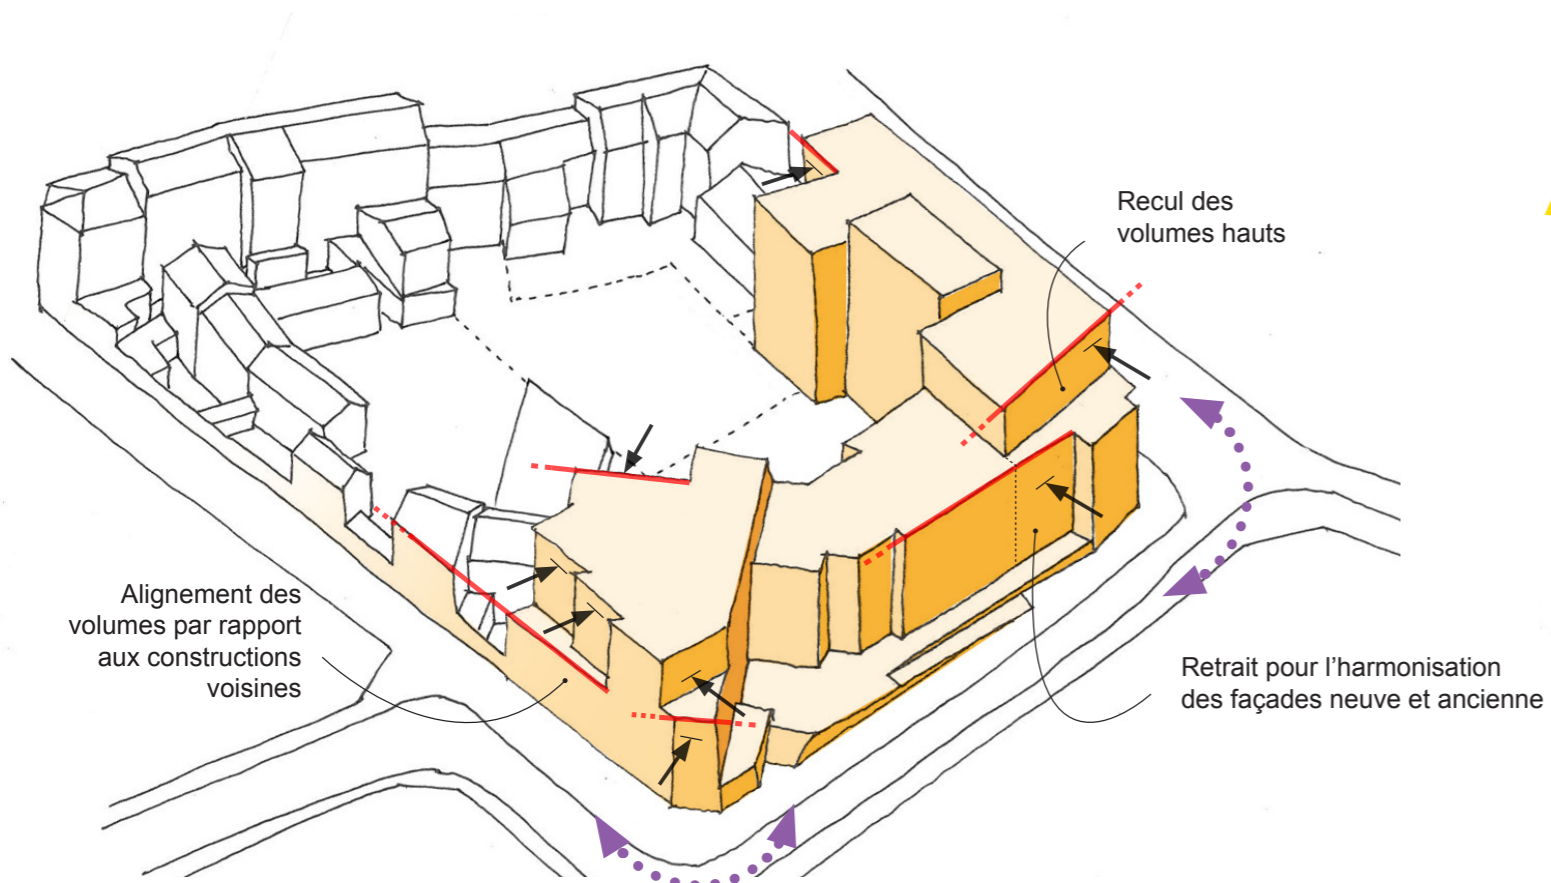

3. ARTICULER EN DOUCEUR LE PROJET AVEC LE TISSU EXISTANT



4. PROFITER D'UN ENSOLEILLEMENT MAXIMAL ET PRIVILÉGIER LES LOGEMENTS TRAVERSANTS