



Etat des Lieux Coupe sur terrain avant travaux Façade Est

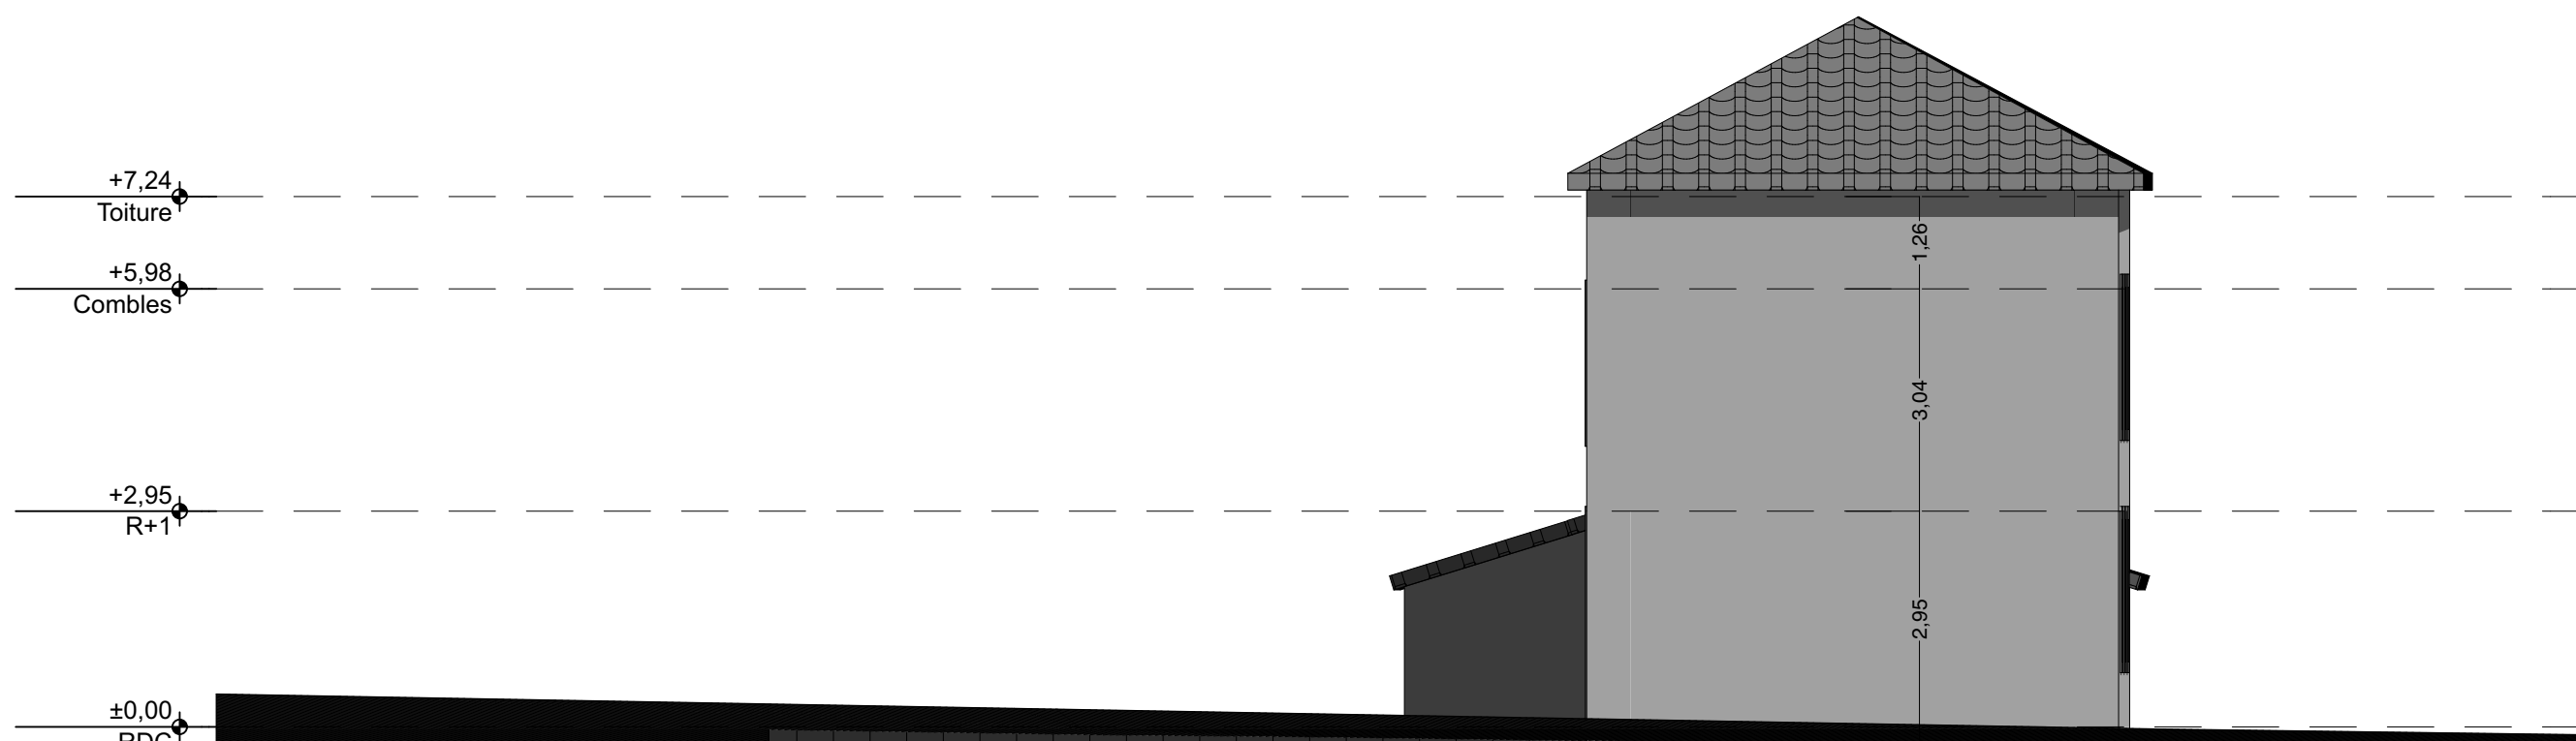


Etat Projeté coupe sur terrain après travaux Façade Est

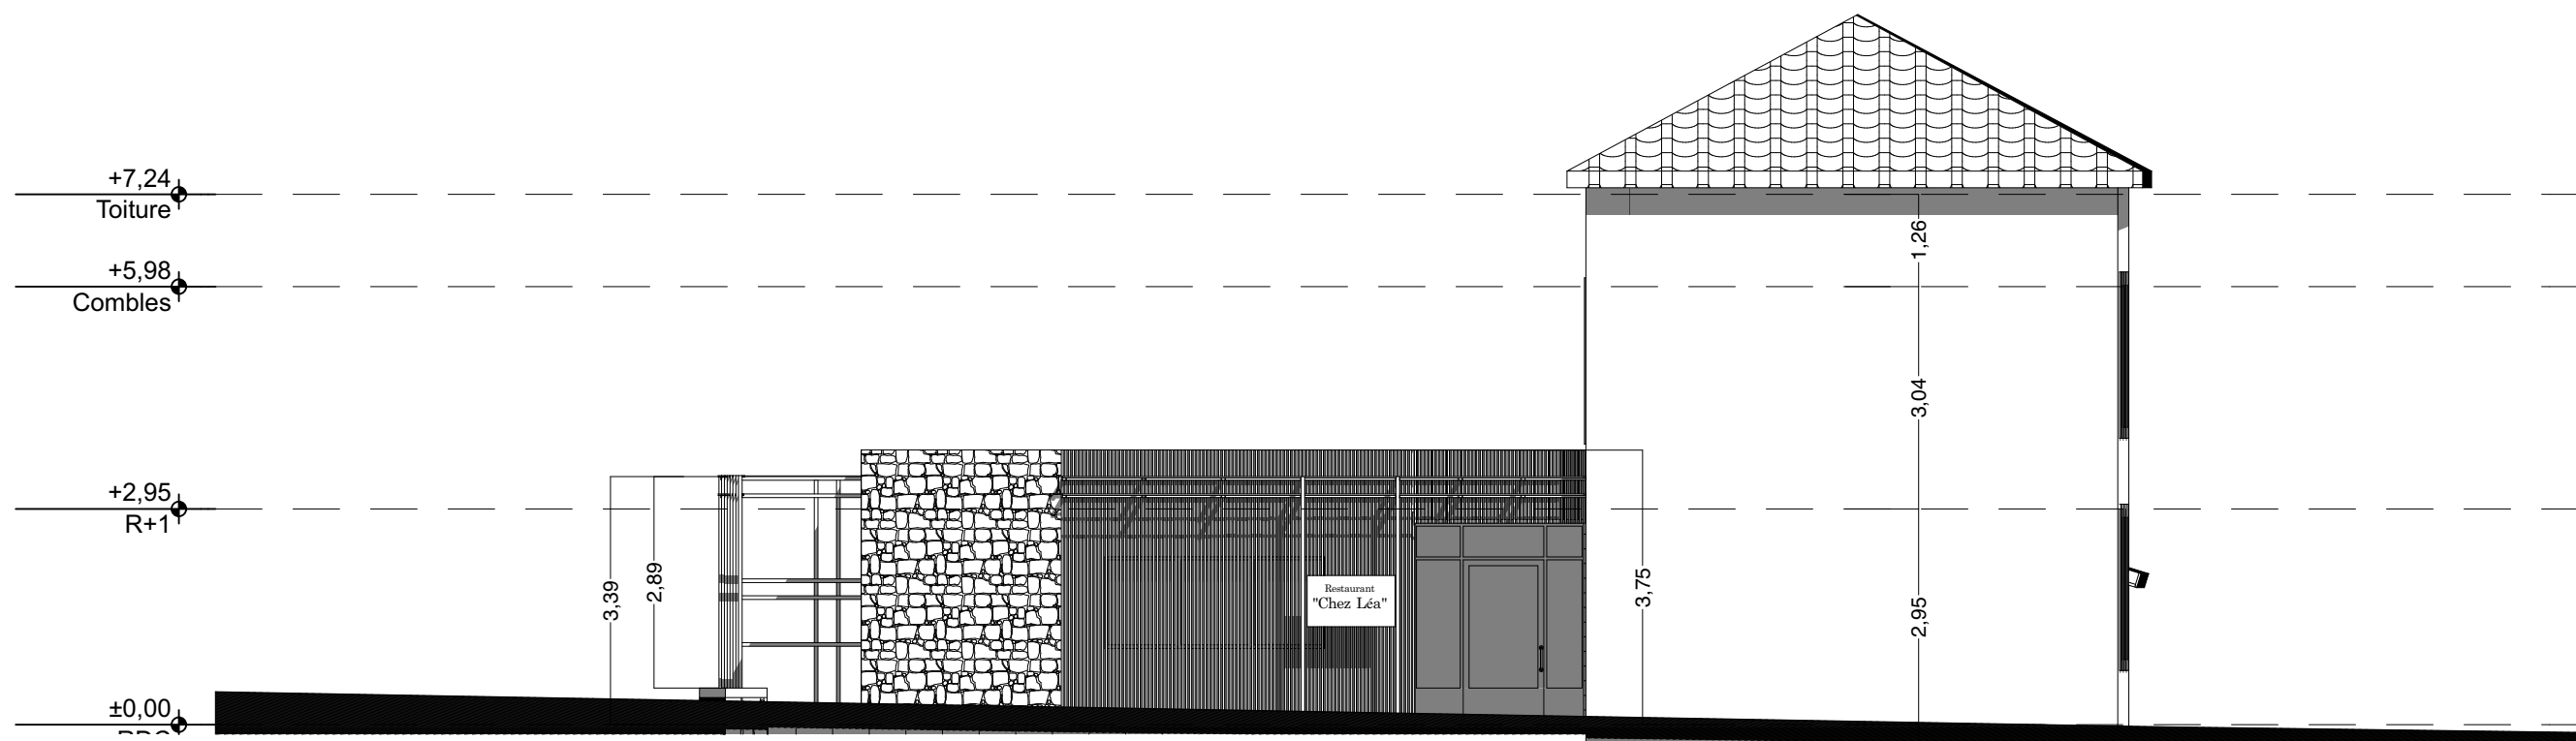

VISA DU MAÎTRE D'OUVRAGE

VISA DE L'ARCHITECTE

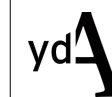

yd Architecture
 Ysaë DUBA - Architecte D.P.L.G.
 rue Nicolas Rambourg, 24390 Hautefort
 Tél. 05 53 50 84 78 - Fax. 09 72 42 42 04 - ysae.duba@yda.fr