



-  Faux plafonds Coupe feu 2h
2x Placoflamm 15
-  Faux plafond suspendu
plaque plâtre BA 18 fixe
-  Faux plafonds latte bois
40 x 50 - espacement 40
(lot menuiserie int)
-  Faux plafonds
plaque plâtre BA 15 fixe
-  Cassette de soufflage
avec trappe de visite latérale
-  Trappe de visite dans
Fx plafonds bois
entretien sous cassette
-  Découpe dans film
plafonds bois pour reprise
de soufflage

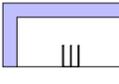

-  Faux plafond suspendu plaque plâtre BA 18 fixe
-  Faux plafond suspendu dalles minérales 60x60
-  Faux plafonds latte bois 40 x 50 - espacement 40 (lot menuiserie int)
-  Faux plafonds suspendu plaque plâtre BA 15 Fixe
-  Trappe de visite dans Fx plafonds bois entretien sous cassette
-  Découpe dans film plafonds bois pour reprise de soufflage

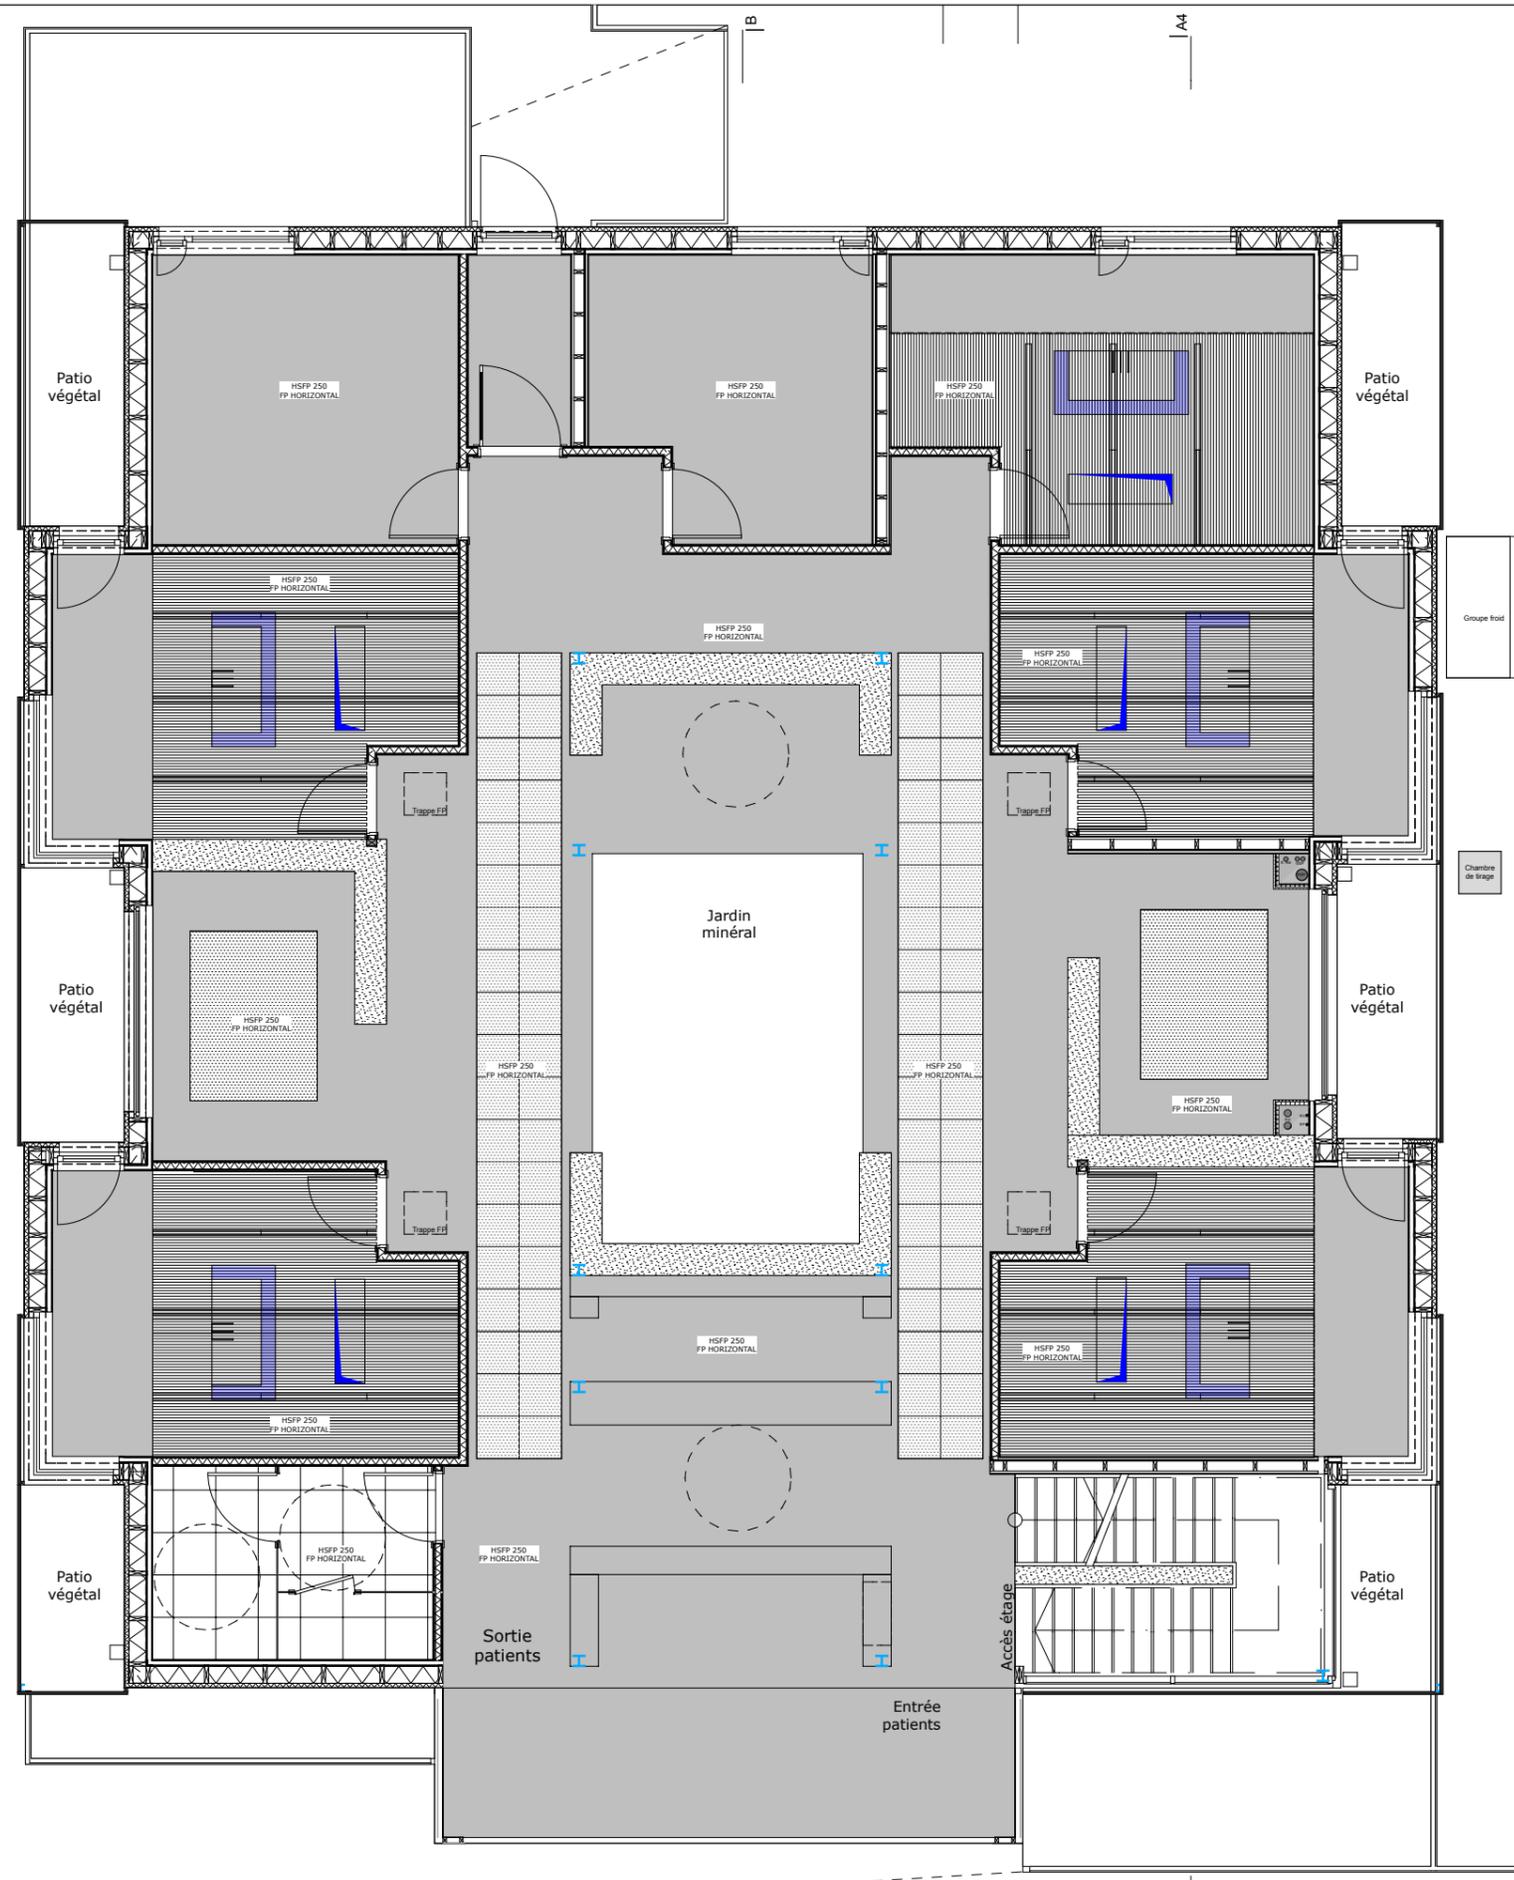

Maître d'Ouvrage : **VITALIA**
5 Rue du Cirque - 75 008 PARIS

Maître d'Œuvre : sarl d'architecture **Mil Lieux • J.-P. DONZÉ** Architecte D.P.L.G.
22 Rue Erckmann Chatrian - 54 000 NANCY

MEDIPOLE
Rue Blaise PASCAL - 54320 MAXEVILLE

Plan de faux plafonds RDC

A3 H



Date : 10/07/2012

03.1.1.2



Ech : 1:100

DCE



MOB 01

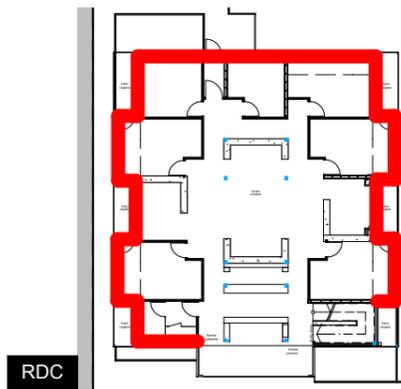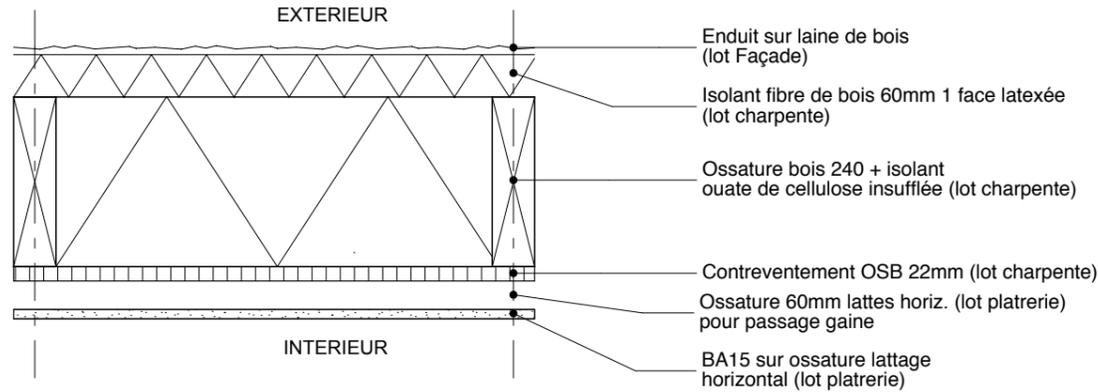


MOB 02

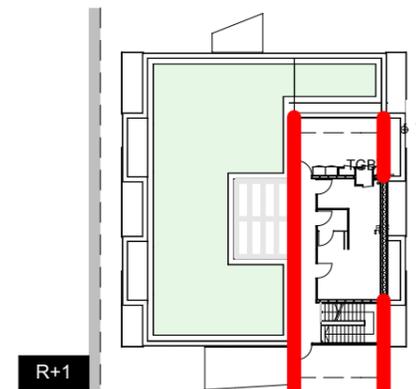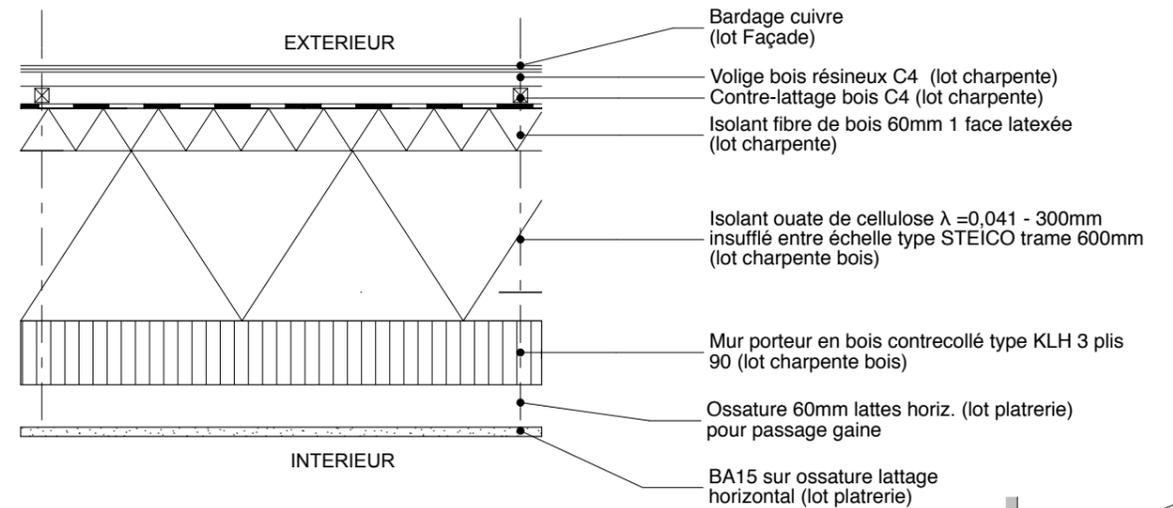


MOB 03 - coupe feu 2h

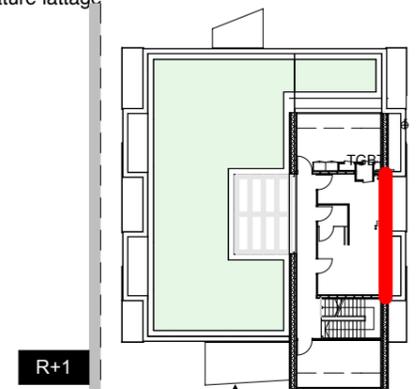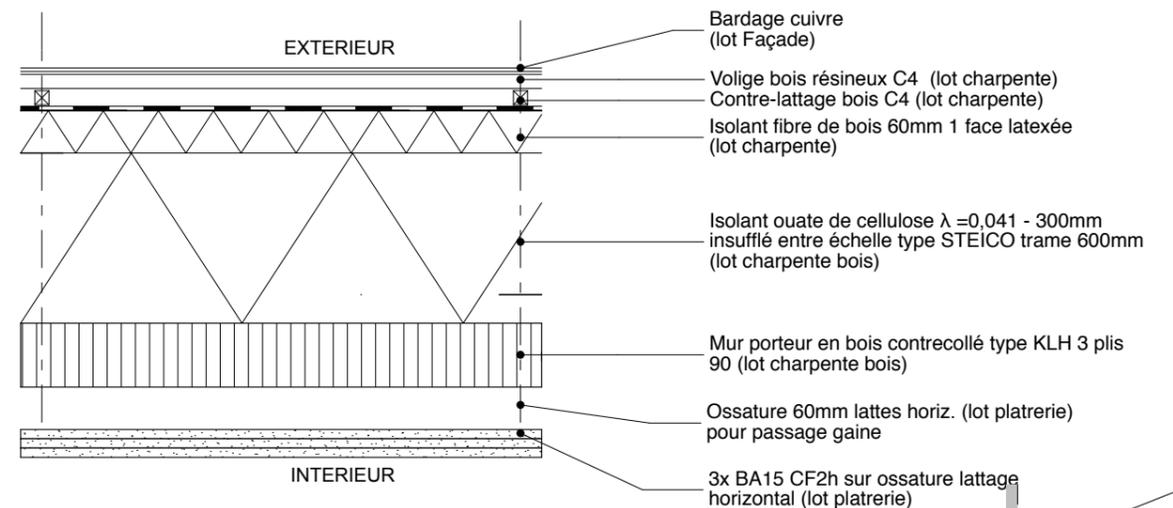


MOB 04

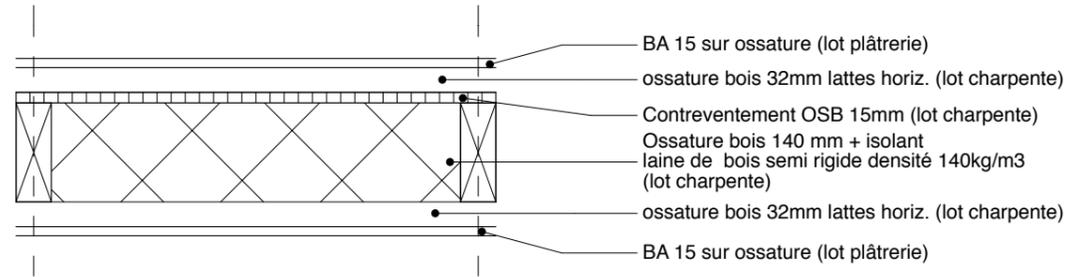


RDC

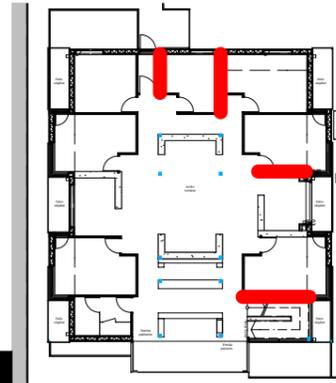


MOB 05

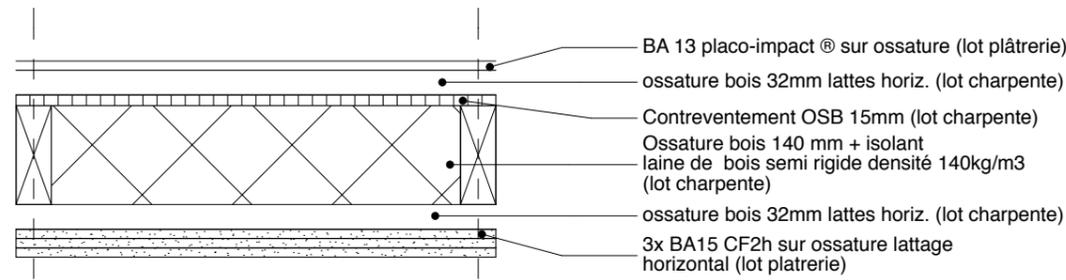


R+1

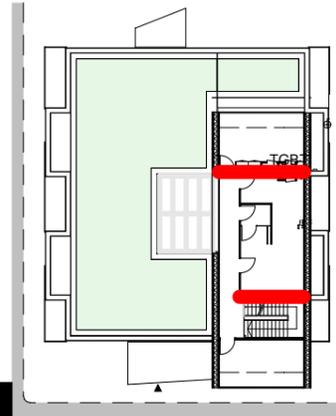


Cloison 01 - 140/90S R_A 57 db

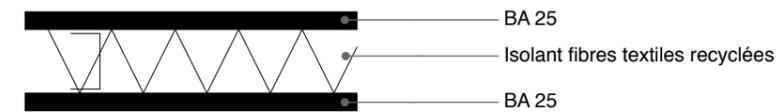

RDC

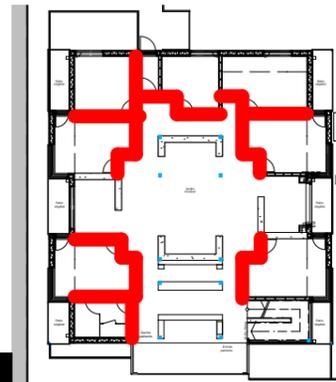

Cloison 02 - 98/48 CF 1h - R_A 45 db

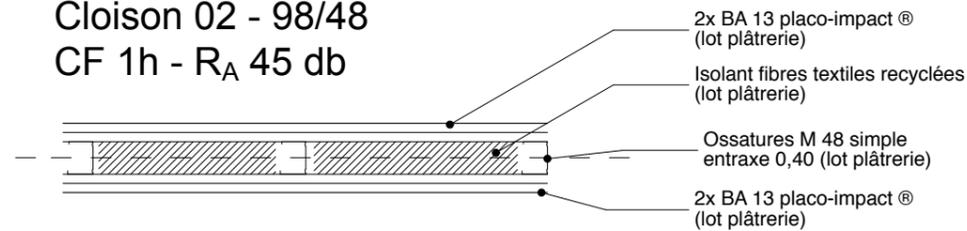

R+1



Maître d'Ouvrage : **VITALIA**
5 Rue du Cirque - 75 008 PARIS

Maître d'Œuvre : sarl d'architecture **Mil Lieux • J.-P. DONZÉ** Architecte D.P.L.G.
22 Rue Erckmann Chatrian - 54 000 NANCY

MEDIPOLE
Rue Blaise PASCAL - 54320 MAXEVILLE

Typologie de murs intérieurs


A3 H

03.1.2.2

Date : 10/07/2012

Ech : 1:10, 1:500

DCE

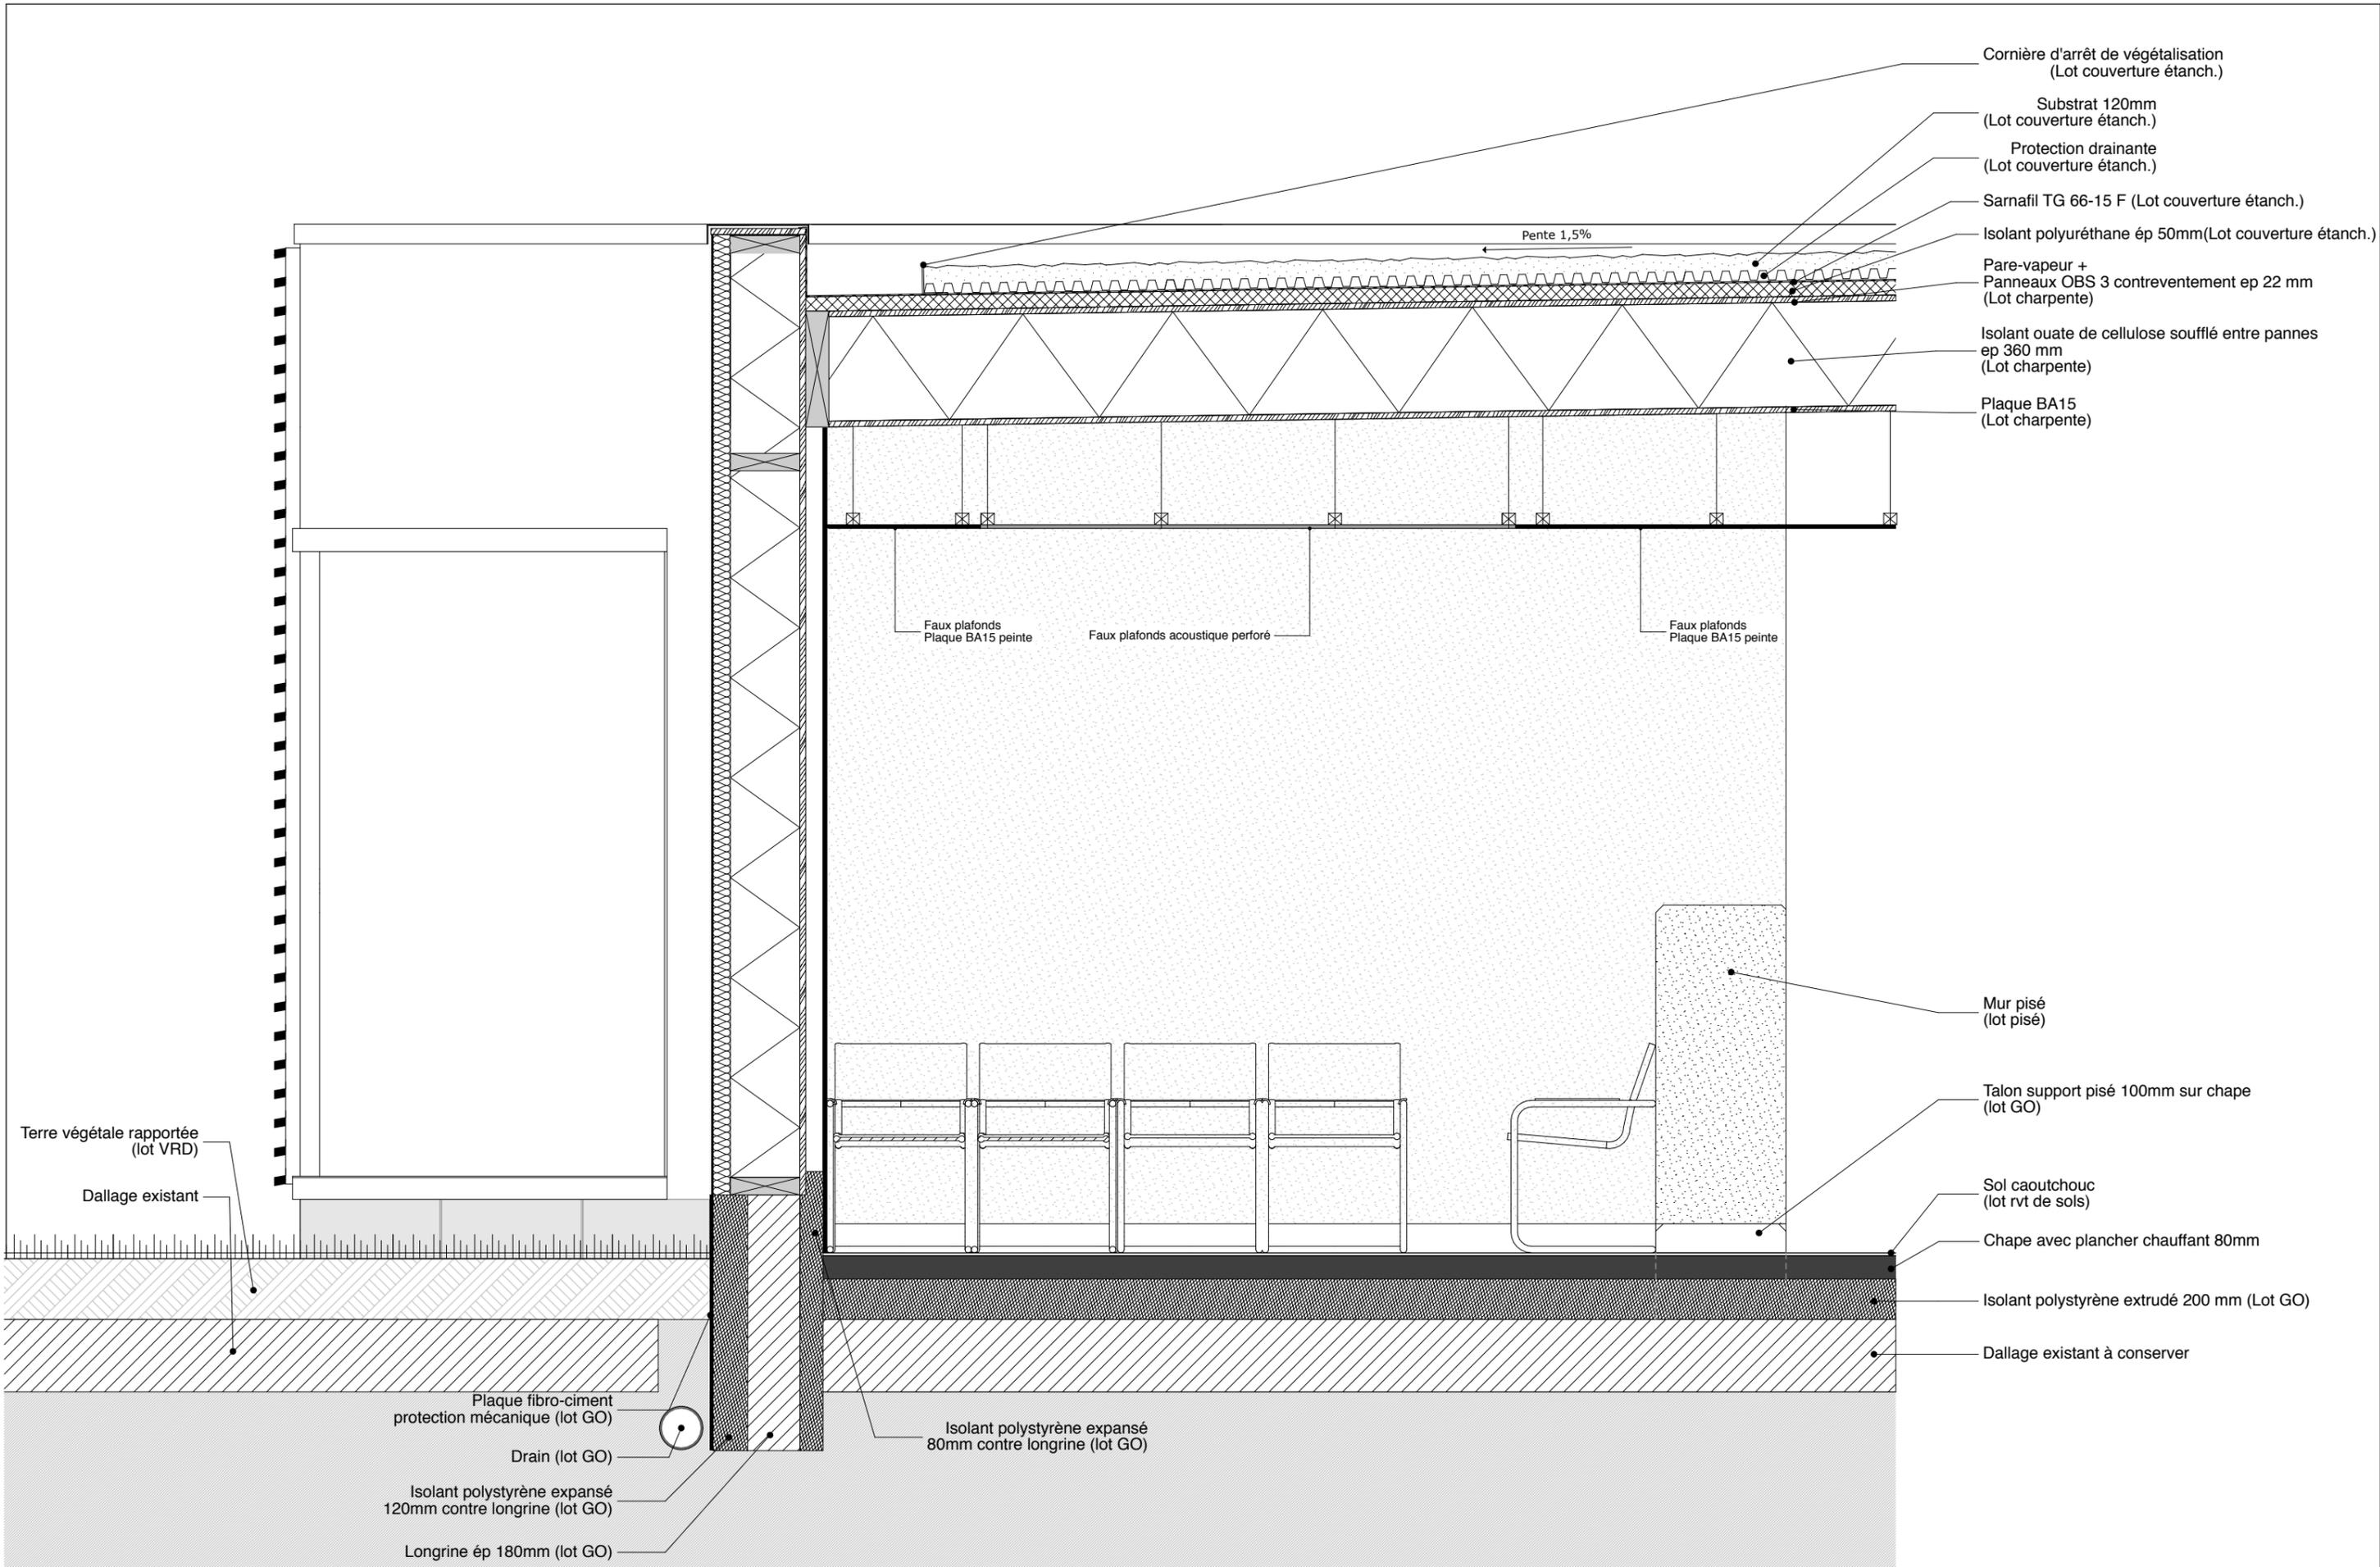


Maître d'Ouvrage : VITALIA
 5 Rue du Cirque - 75 008 PARIS
Maître d'Œuvre : sarl d'architecture Mil Lieux • J.-P. DONZÉ Architecte D.P.L.G.
 22 Rue Erckmann Chatrian - 54 000 NANCY

MEDIPOLE
 Rue Blaise PASCAL - 54320 MAXEVILLE
 Détail 01

A3 H
 03.1.2.3
 Date : 10/07/2012
 Ech : 1:20

DCE

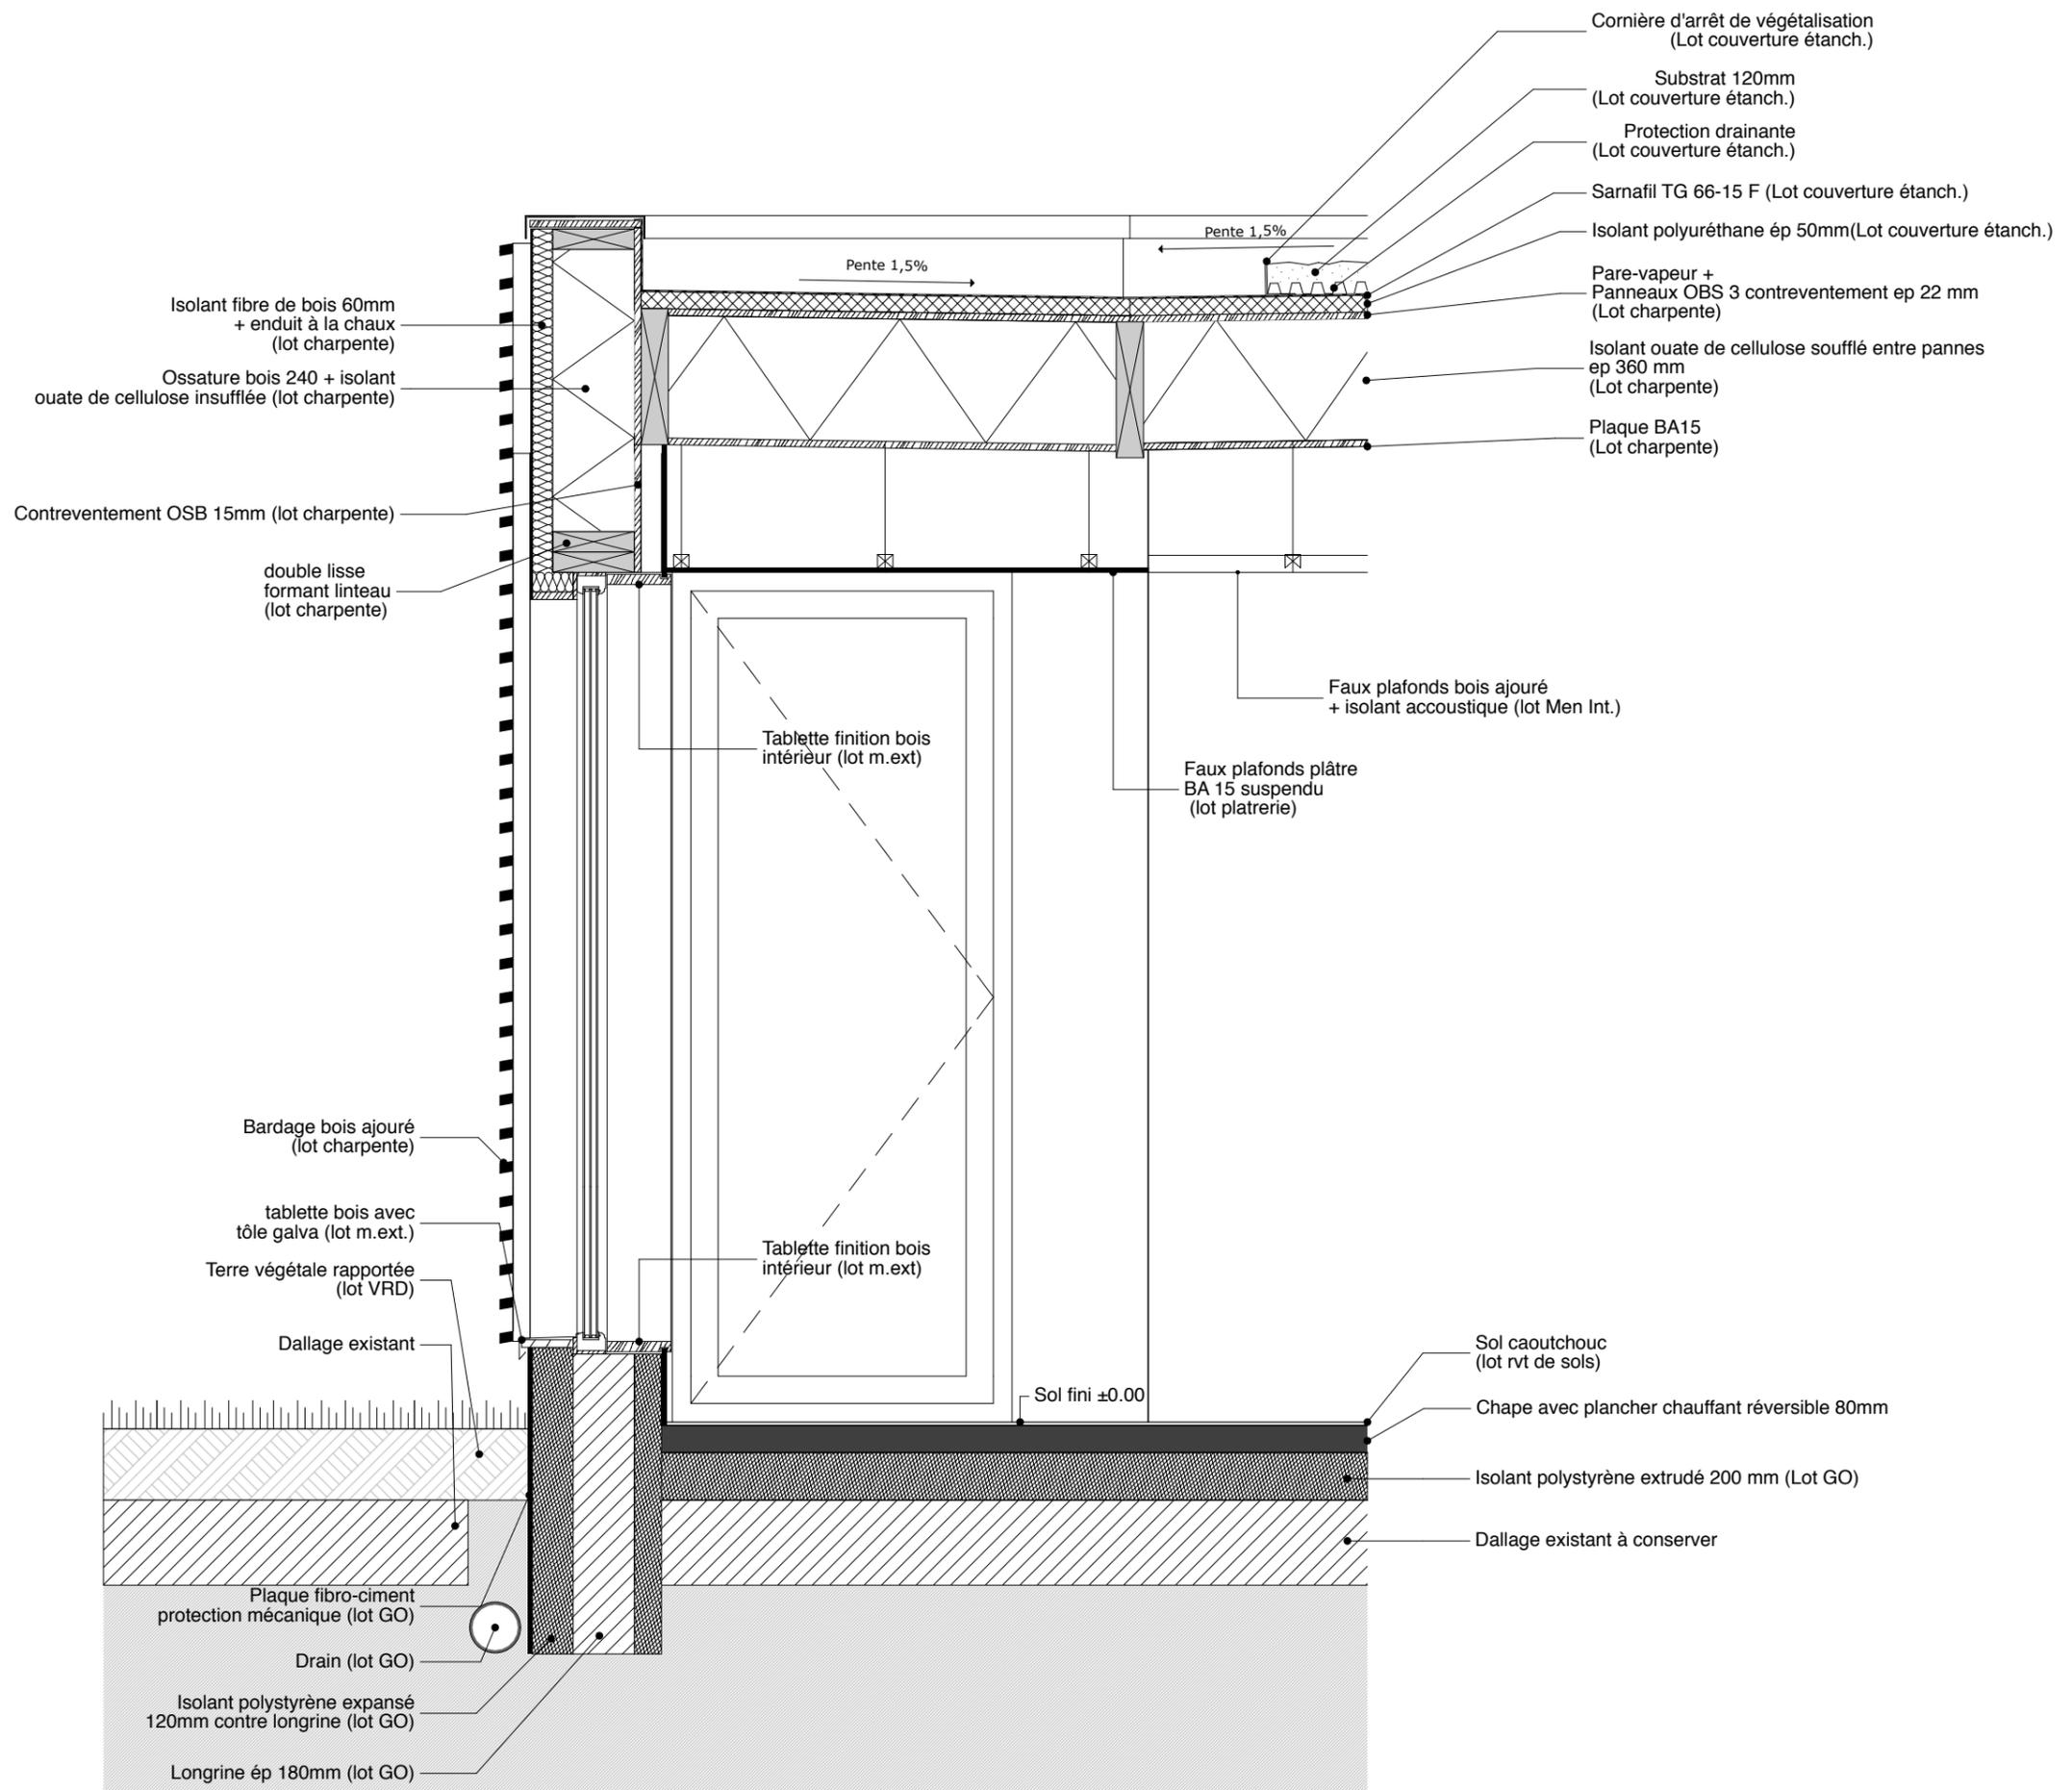

Maître d'Ouvrage : **VITALIA**
5 Rue du Cirque - 75 008 PARIS

Maître d'Œuvre : sarl d'architecture **Mil Lieux • J.-P. DONZÉ** Architecte D.P.L.G.
22 Rue Erckmann Chatrian - 54 000 NANCY

MEDIPOLE
Rue Blaise PASCAL - 54320 MAXEVILLE

Détail 02


A3 H

Date : 10/07/2012

03.1.2.4

Ech : 1:20

DCE

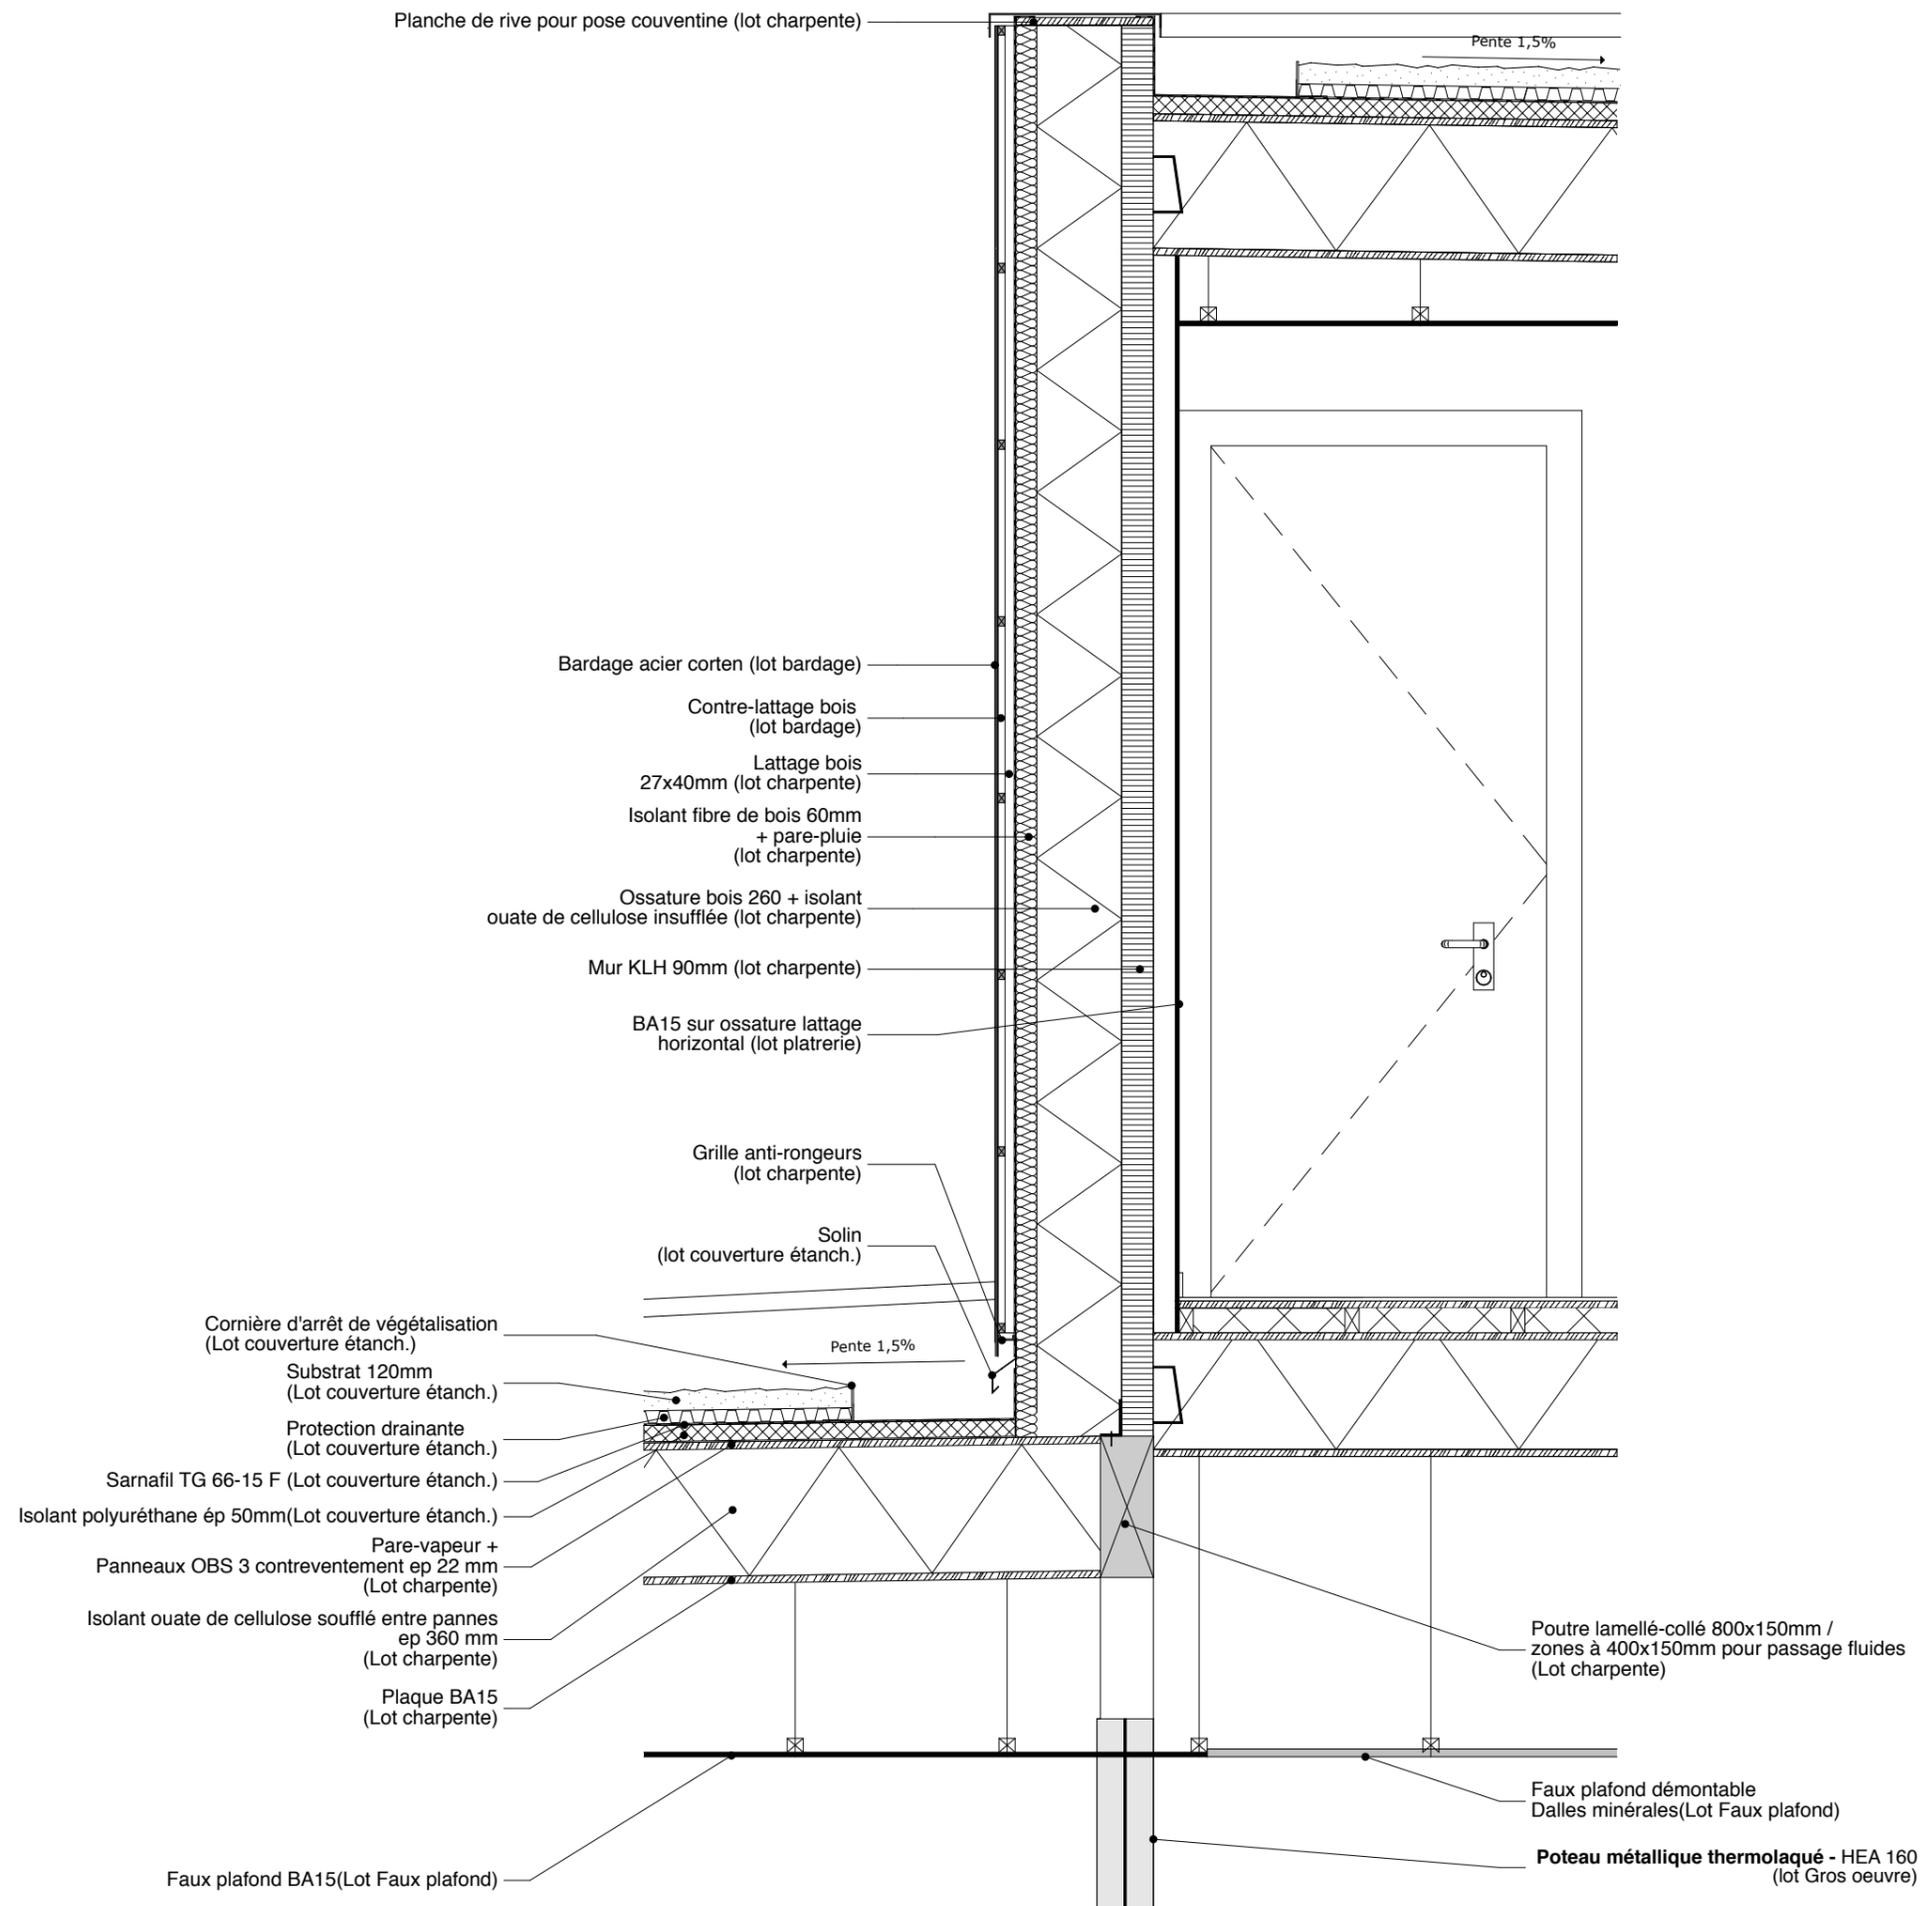

Maître d'Ouvrage : **VITALIA**
5 Rue du Cirque - 75 008 PARIS

Maître d'Œuvre : sarl d'architecture **Mil Lieux • J.-P. DONZÉ** Architecte D.P.L.G.
22 Rue Erckmann Chatrian - 54 000 NANCY

MEDIPOLE
Rue Blaise PASCAL - 54320 MAXEVILLE

Détail 03


A3 H

Date : 10/07/2012


03.1.2.5

Ech : 1:20


DCE

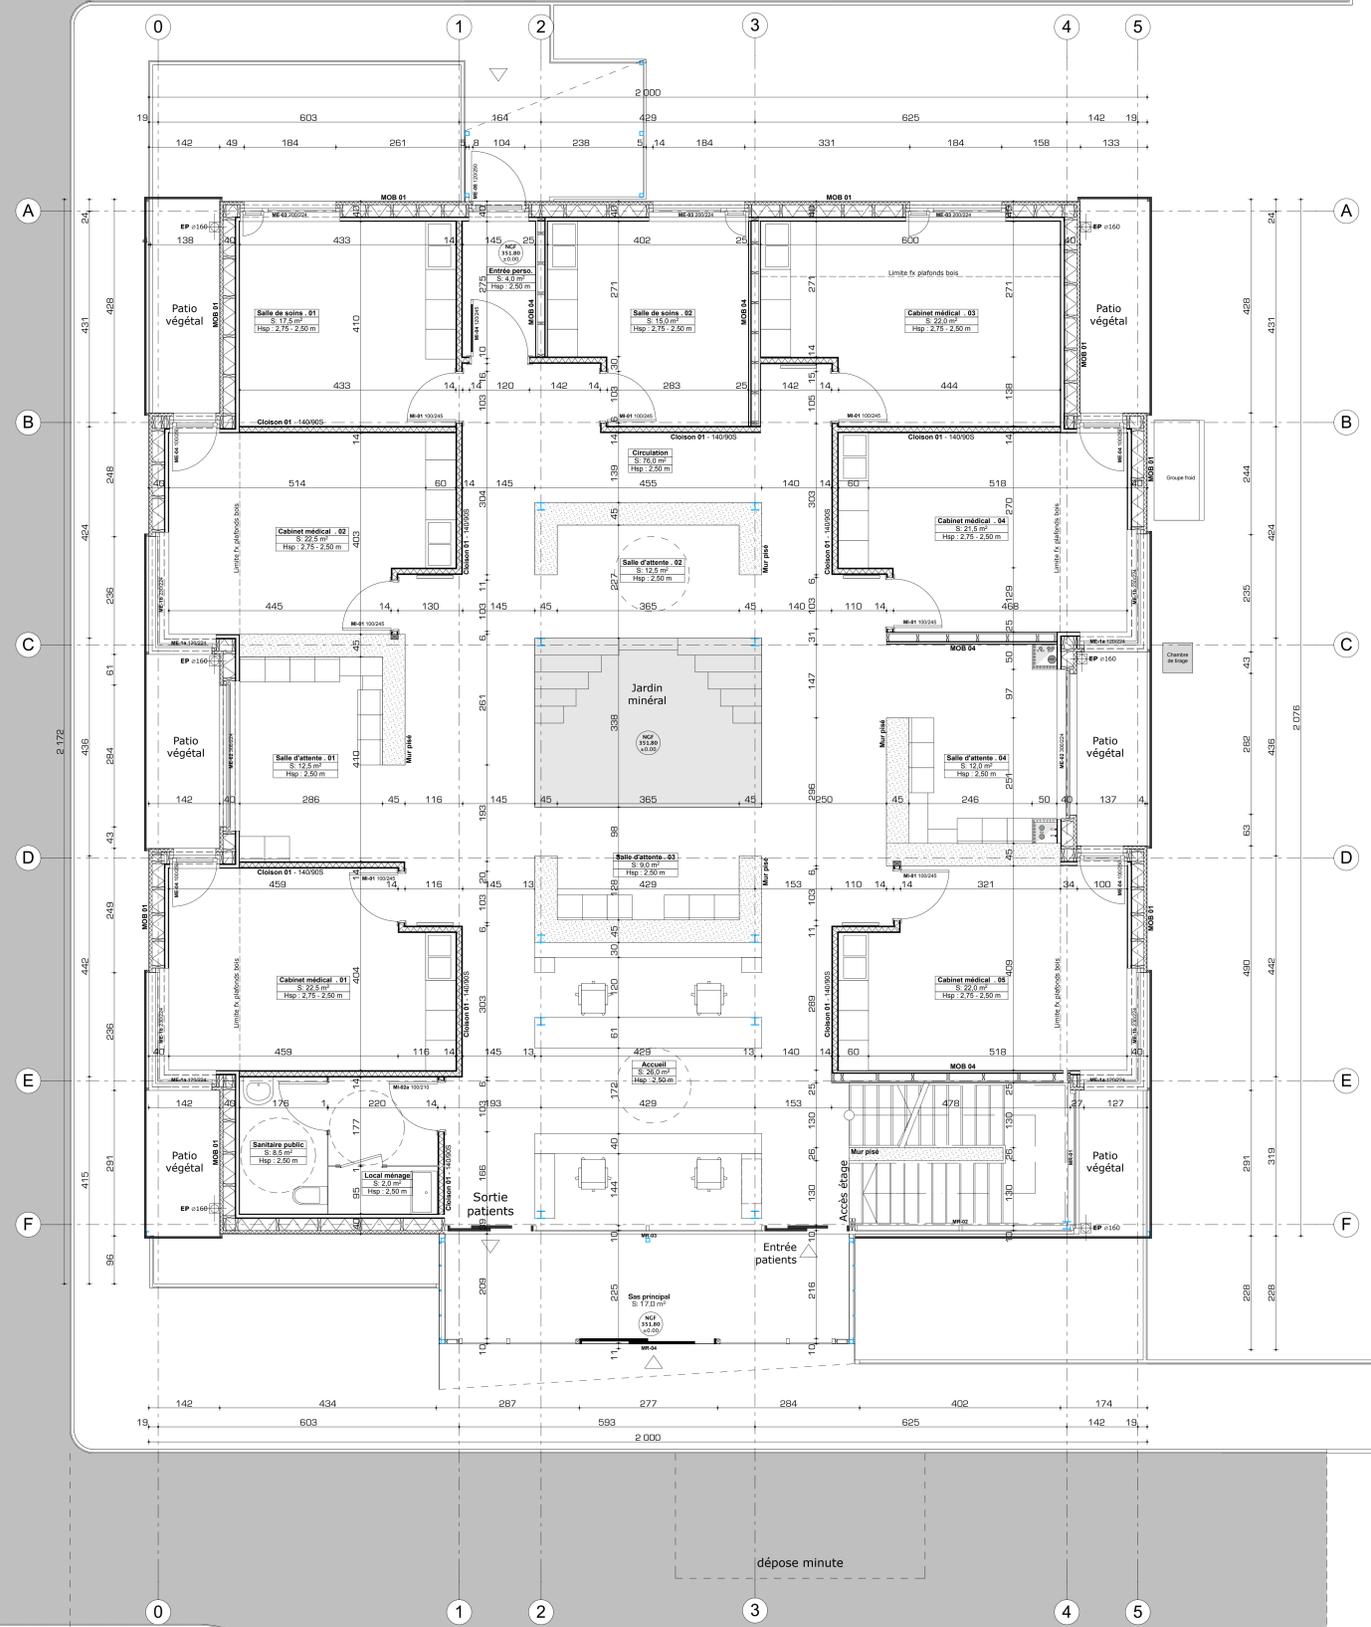


Modifications					
MEDIPOLE VITALIA					
MAÎTRE D'OUVRAGE VITALIA 7 rue du Cirque 75008 PARIS	Bureau de Contrôle	CSPS	ARCHITECTE MIL LIEUX 22 rue E. Charrier 94100 Nogent-sur-Marne Tel: 01 85 28 81 25 contact@milieux.fr	BET Structure / VRD OMNITECH 7 chemin de la Moelle 94100 Nogent-sur-Marne Tel: 01 85 18 18 97 bet@omnitech.fr	BET FLUIDES LOUVET 15 avenue de la Garenne 94100 Nogent-sur-Marne Tel: 01 85 28 81 25 bet@louvre.fr
Plan RDC			Plans		
Architecte			23/04/2014		
Ech.: 1:50 mètres			03.1.3.1		

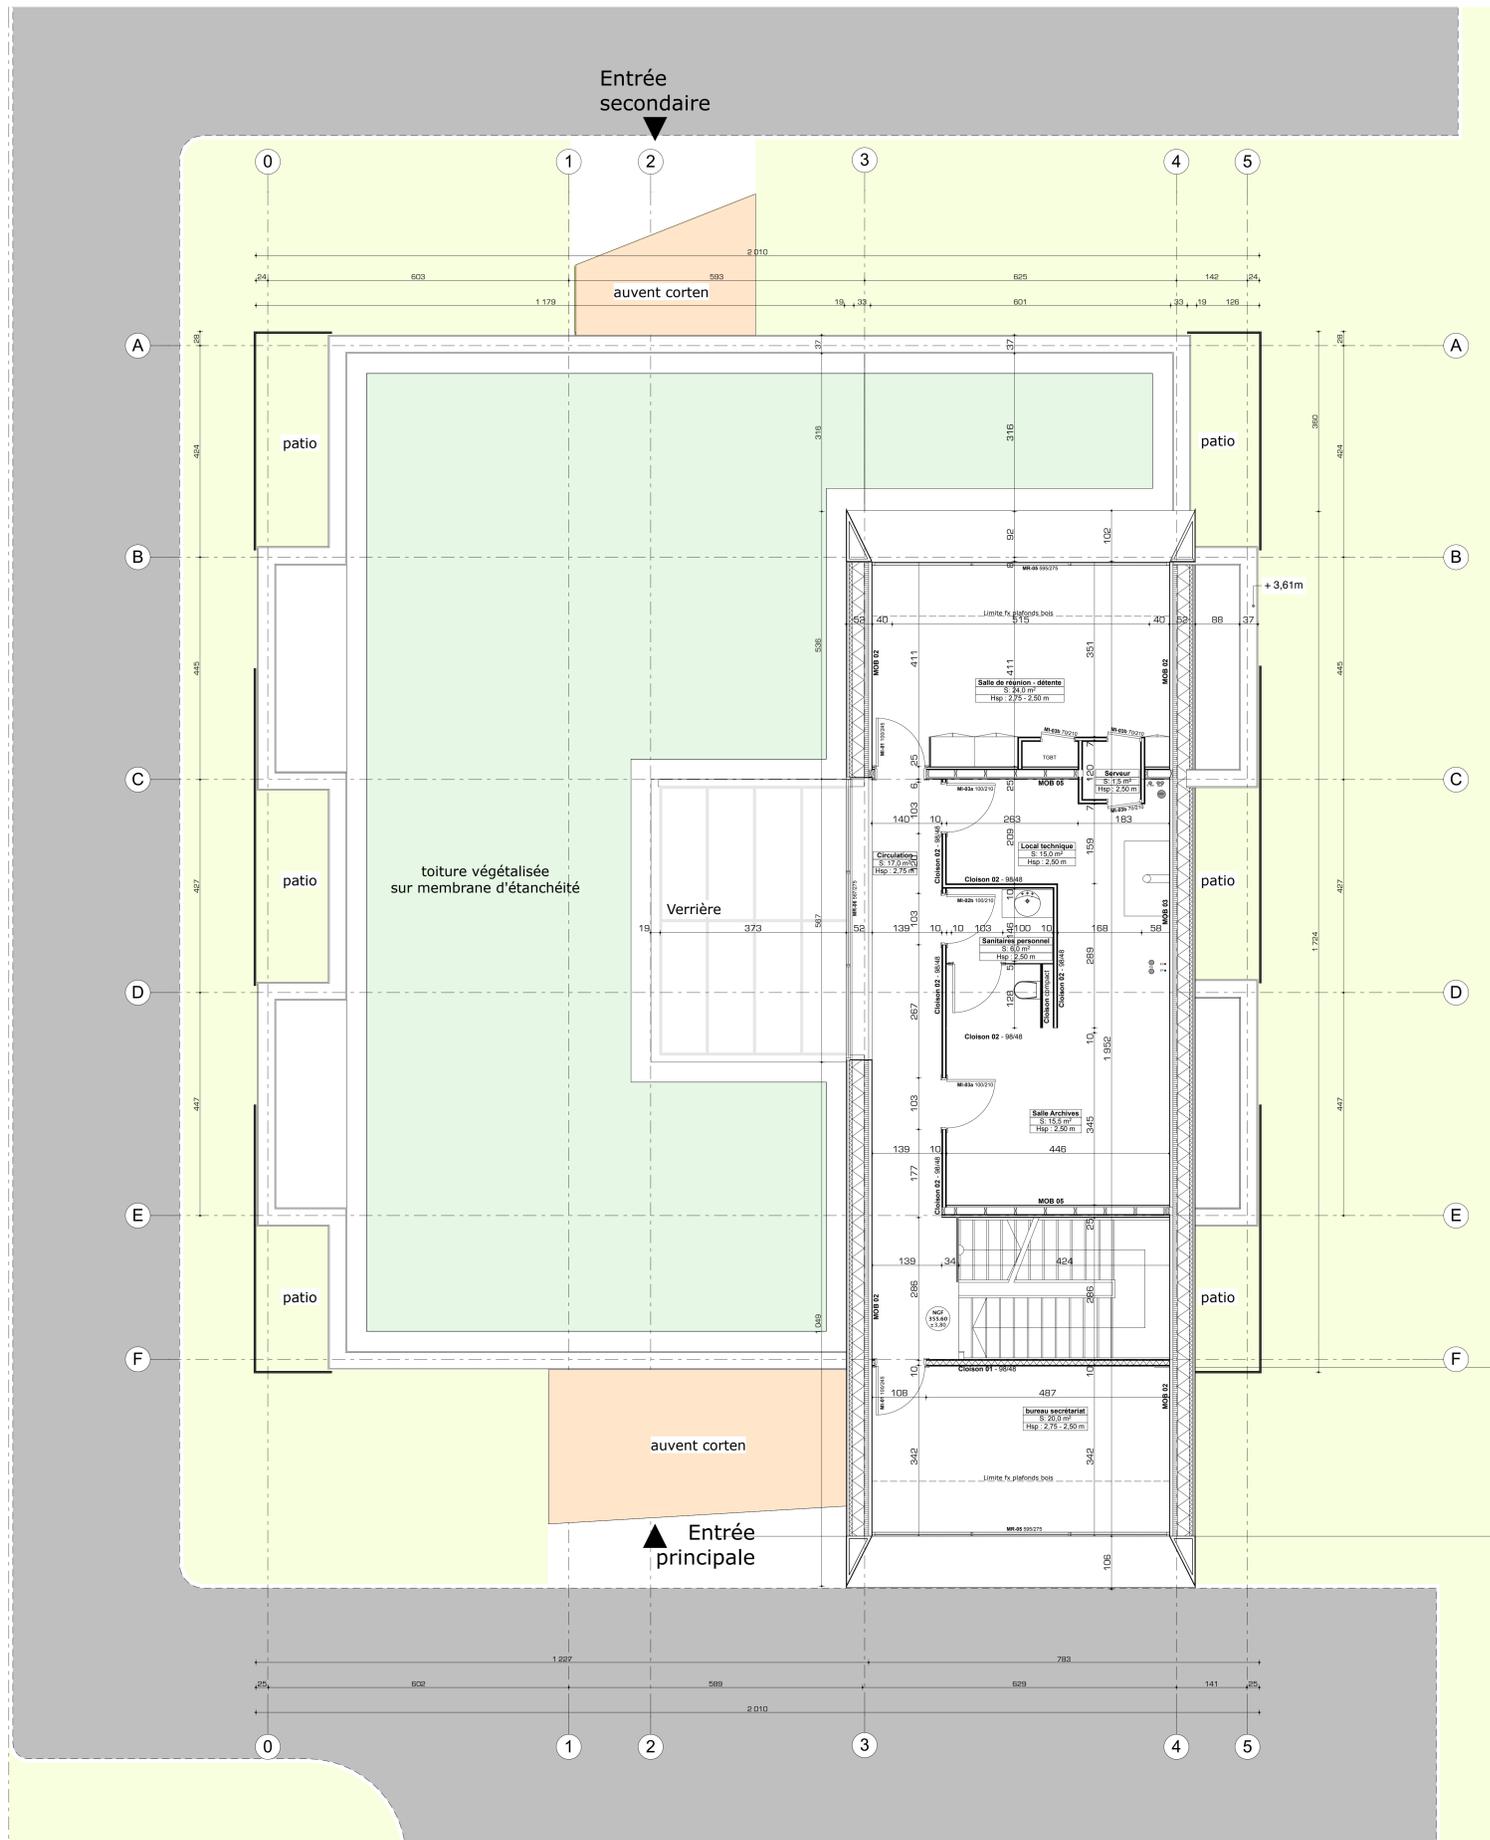

Modifications					
MEDIPOLE VITALIA					
MAÎTRE D'OUVRAGE VITALIA 2 rue du Cirque 75008 PARIS	Bureau de Contrôle	CSPS	ARCHITECTE MIL LIEUX 22 rue E. Chevalier 91100 Evry Tel: 03 15 28 87 03 contact@milieux.fr	BET Structure / VRD OMNITECH 7 chemin de la Moelle 91100 Evry Tel: 03 15 18 18 07 bet@omnitech.fr	BET FLUIDES LOUVET 15 avenue de la Garenne 91100 Evry Tel: 03 15 28 85 45 bet@louvre.fr
Plan R+1			Plans		
Architecte		23/04/2014		Ech.: 1:50 mètres	
			03.1.3.2		

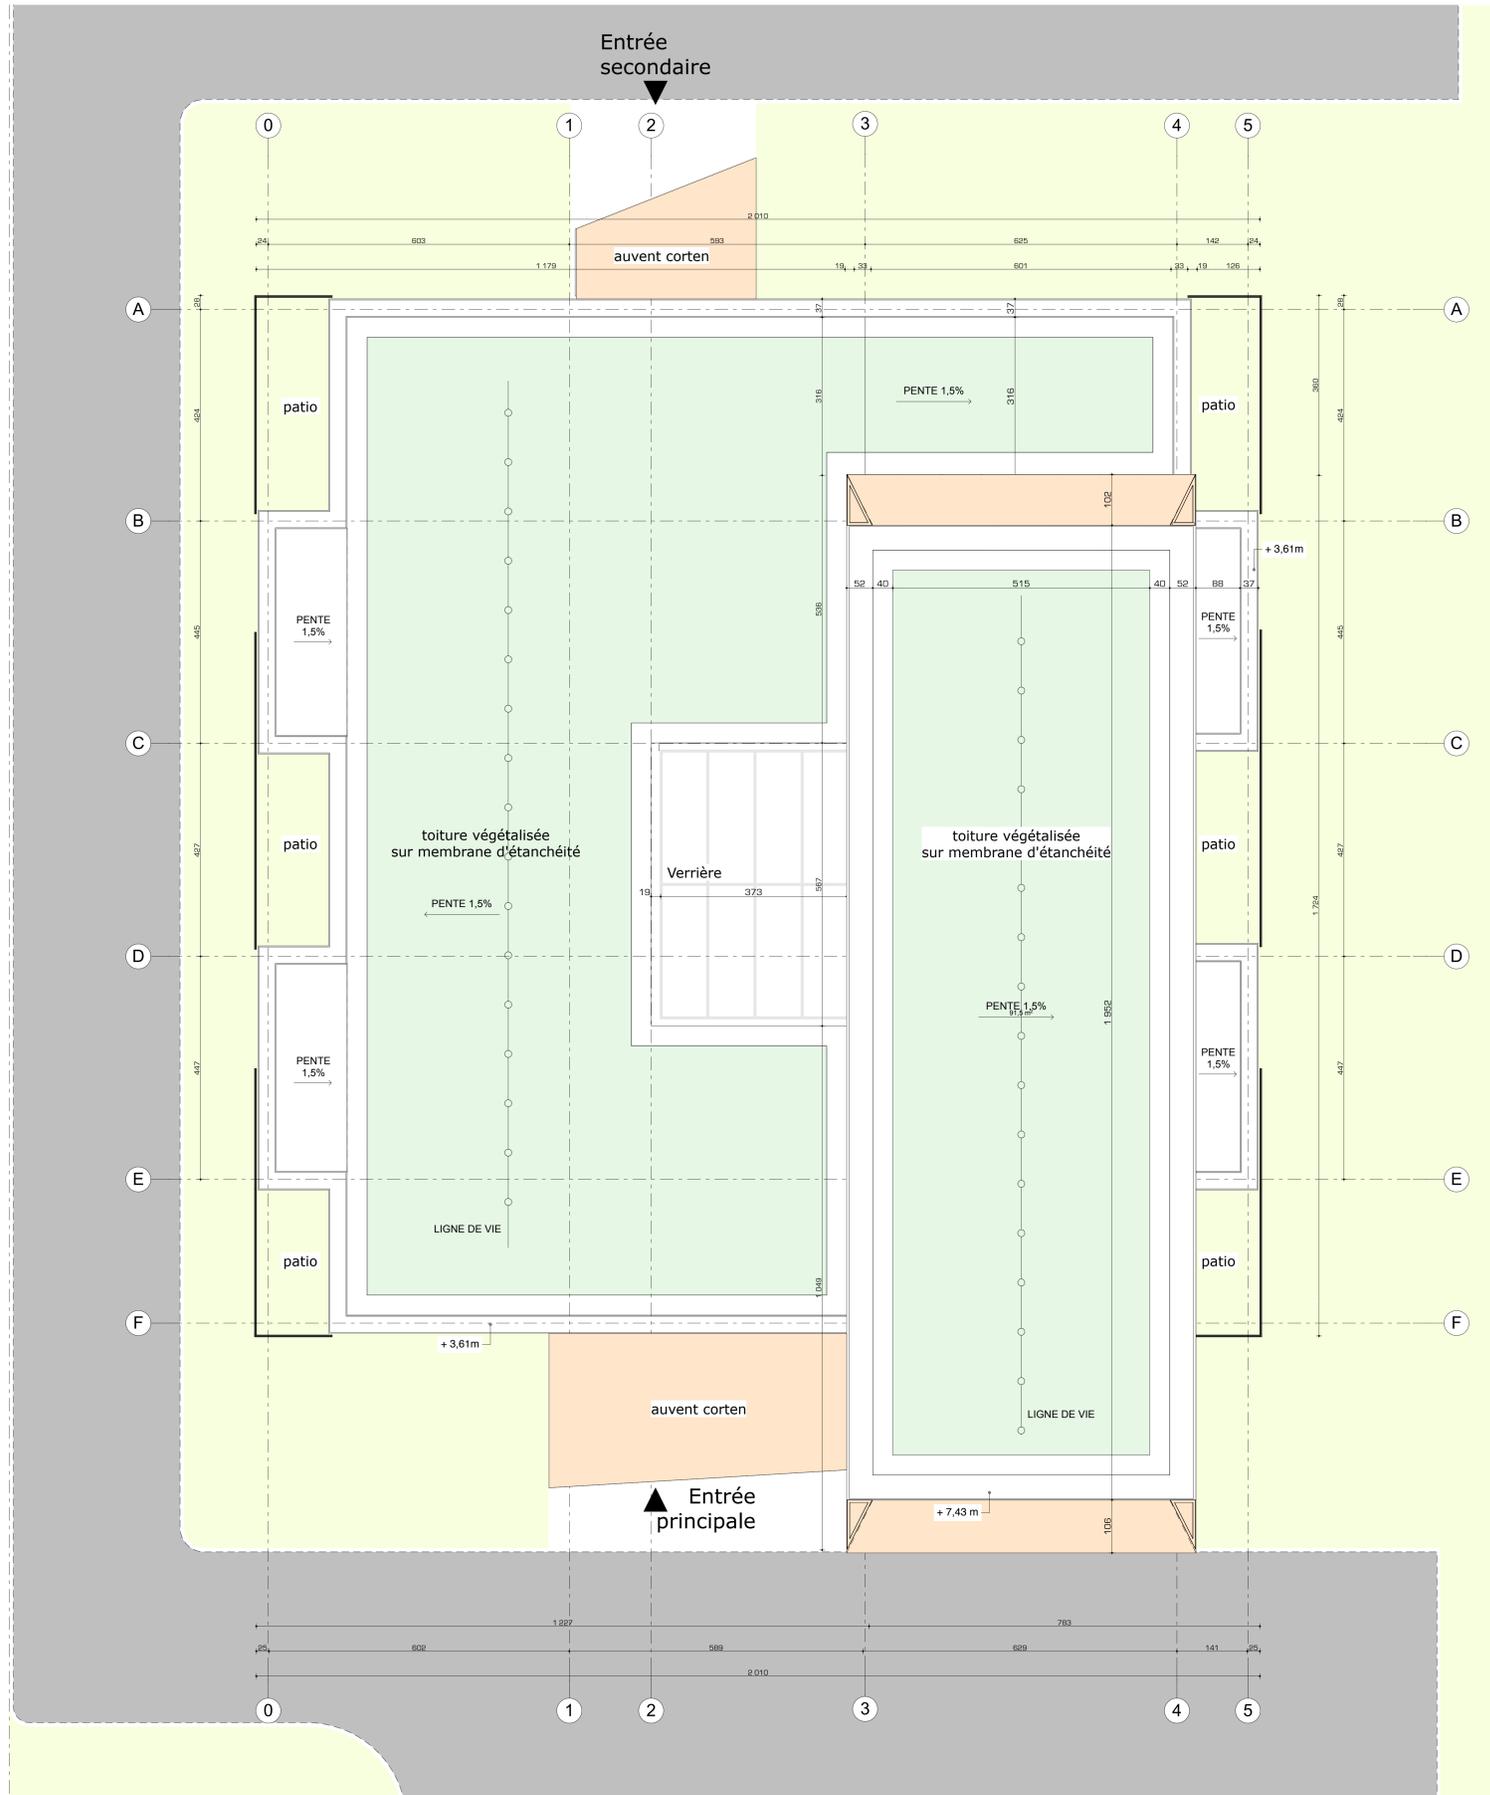

Modifications					
MEDIPOLE VITALIA					
MAÎTRE D'OUVRAGE VITALIA 2 rue du Cirque 75008 PARIS	Bureau de Contrôle	CSPS	ARCHITECTE MIL LIEUX 22 rue E. Chevalan 91100 Evry Tel : 03 85 28 87 03 contact@milieux.fr	BET Structure / VRD OMNITECH 7 chemin de la Moelle 91100 Evry Tel : 03 85 18 15 07 bet@omnitech.fr	BET FLUIDES LOUVET 15 avenue de la Lorraine 91100 Evry Tel : 03 85 28 85 45 bet@louvre.fr
Plan de toiture			Plans		
Architecte			23/04/2014		
Ech.: 1:50 mètres			03.1.3.3		

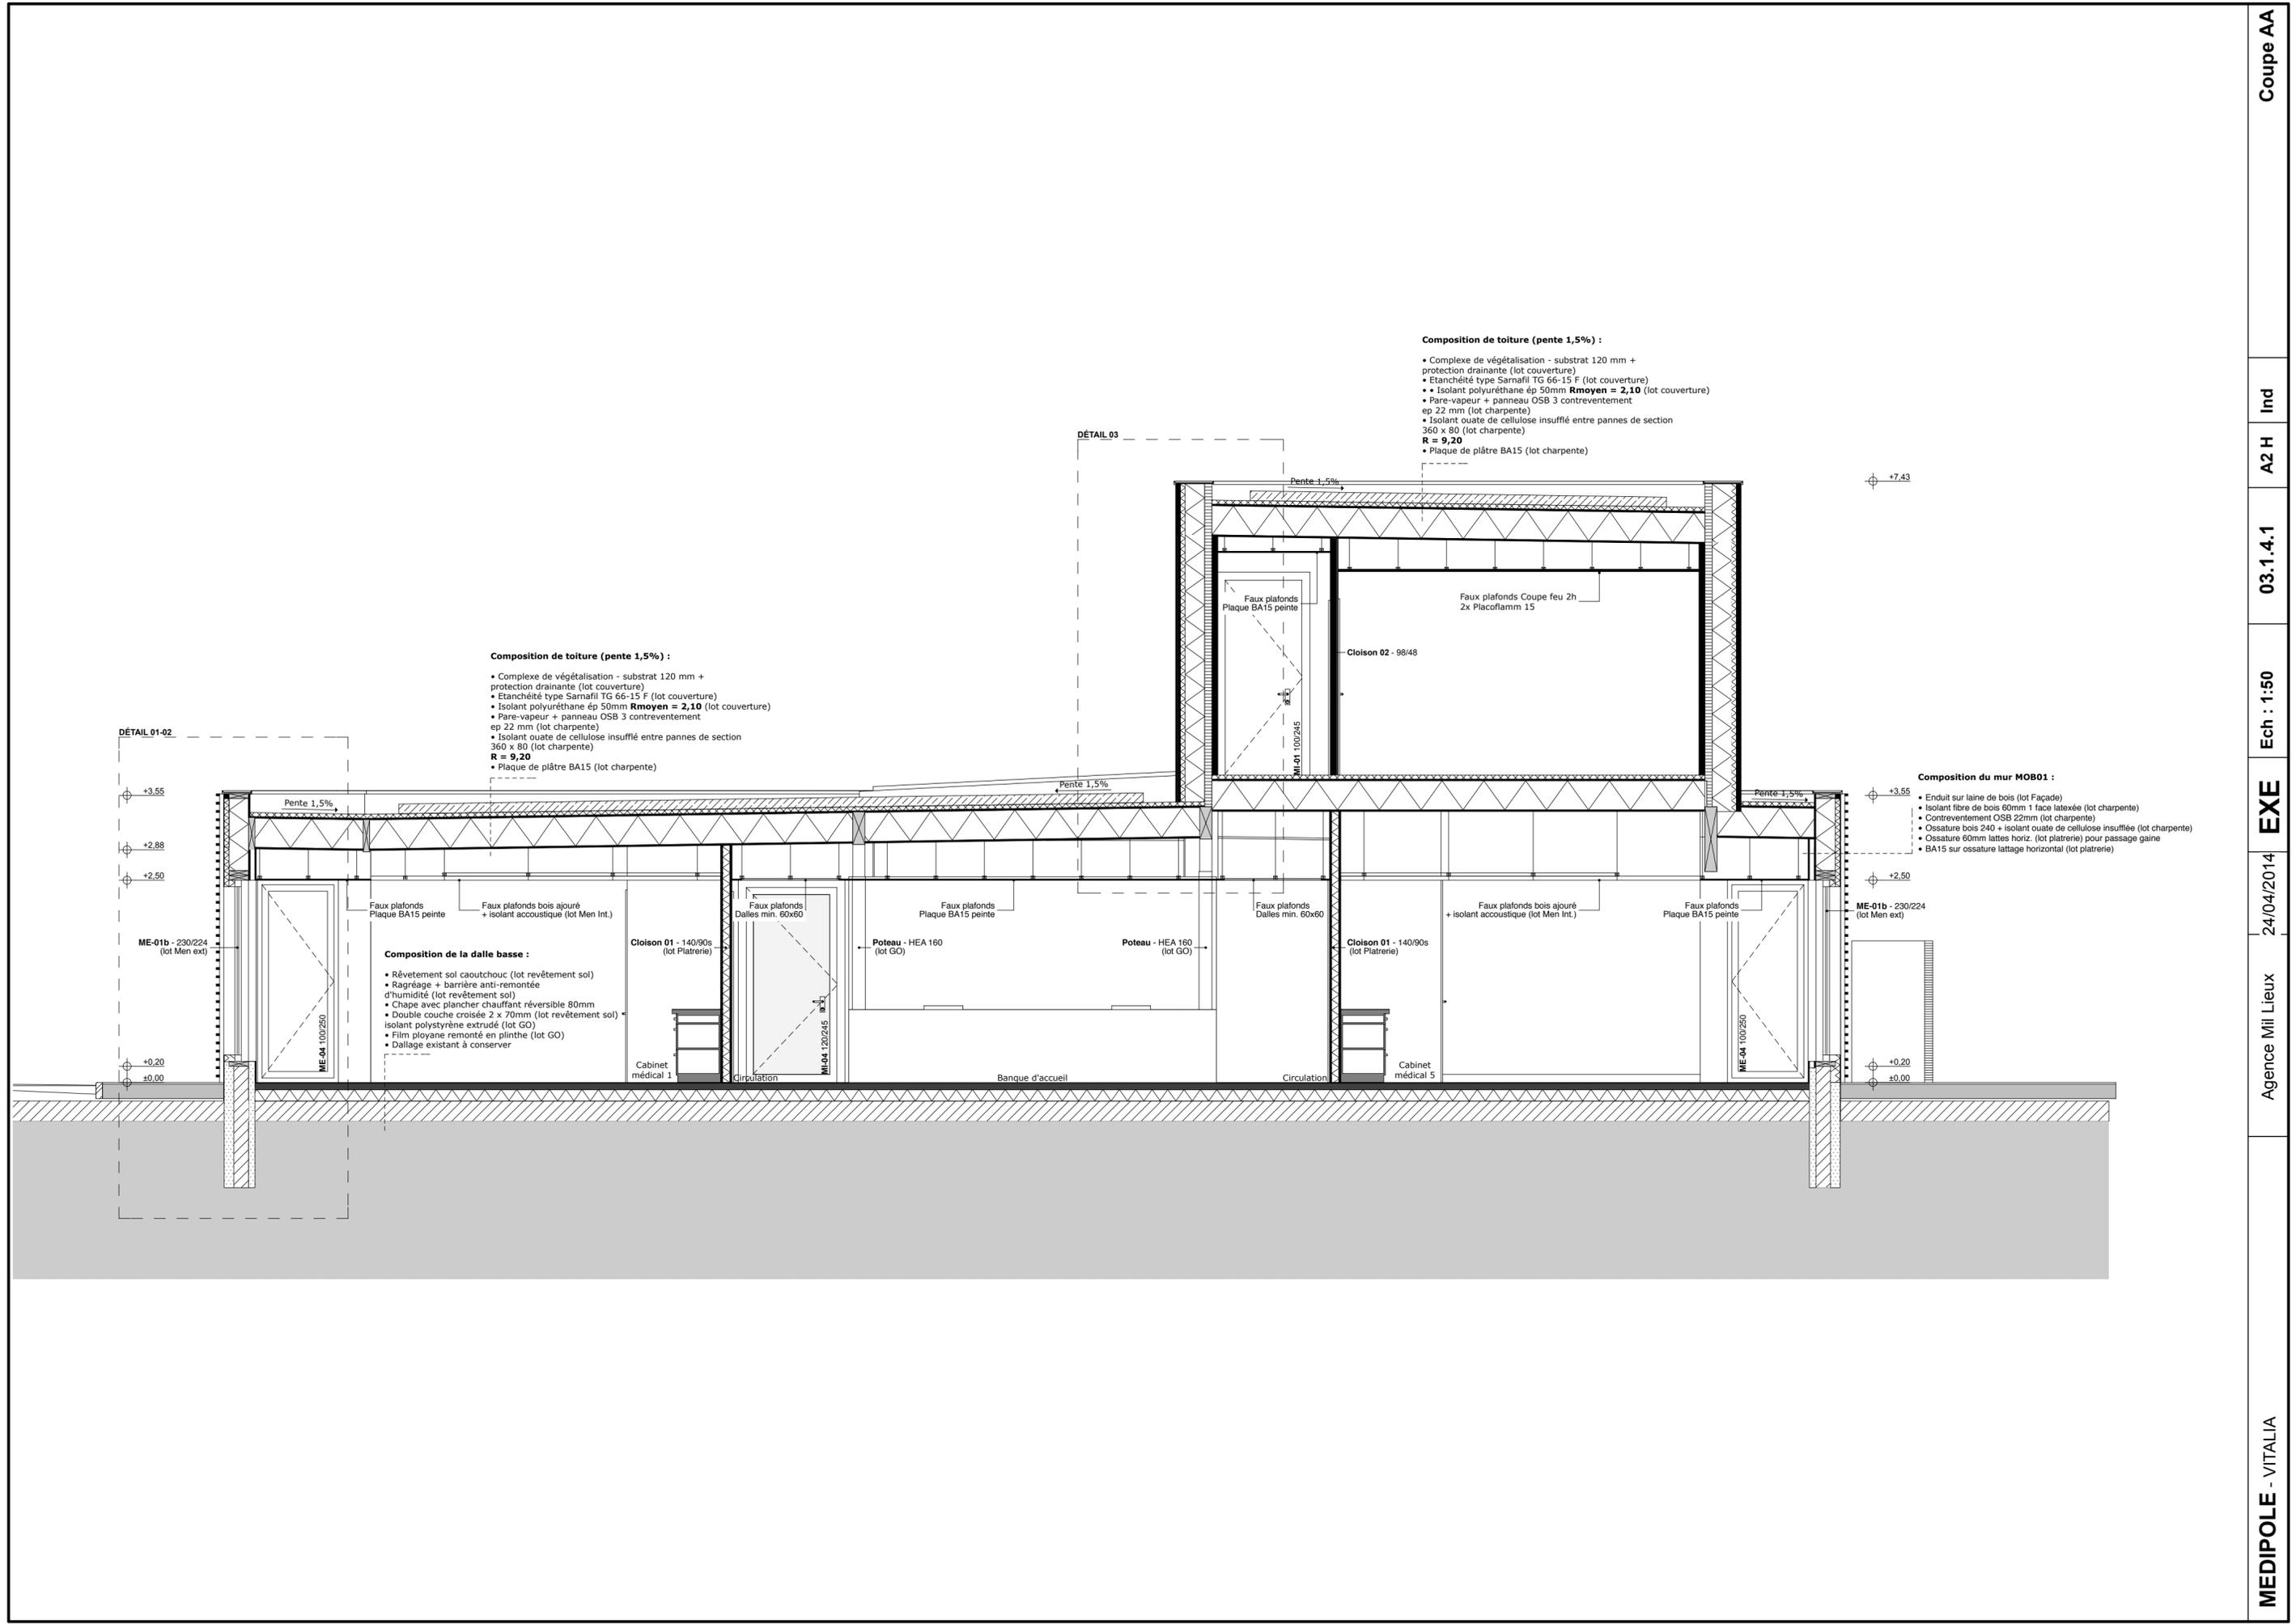

Composition de toiture (pente 1,5%) :

- Complexe de végétalisation - substrat 120 mm + protection drainante (lot couverture)
- Etanchéité type Sarnafil TG 66-15 F (lot couverture)
- Isolant polyuréthane ép 50mm **Rmoyen = 2,10** (lot couverture)
- Pare-vapeur + panneau OSB 3 contreventement ép 22 mm (lot charpente)
- Isolant ouate de cellulose insufflée entre pannes de section 360 x 80 (lot charpente)
- R = 9,20**
- Plaque de plâtre BA15 (lot charpente)

Composition de toiture (pente 1,5%) :


- Complexe de végétalisation - substrat 120 mm + protection drainante (lot couverture)
- Etanchéité type Sarnafil TG 66-15 F (lot couverture)
- Isolant polyuréthane ép 50mm **Rmoyen = 2,10** (lot couverture)
- Pare-vapeur + panneau OSB 3 contreventement ép 22 mm (lot charpente)
- Isolant ouate de cellulose insufflée entre pannes de section 360 x 80 (lot charpente)
- R = 9,20**
- Plaque de plâtre BA15 (lot charpente)


Composition de la dalle basse :

- Revêtement sol caoutchouc (lot revêtement sol)
- Ragréage + barrière anti-remontée d'humidité (lot revêtement sol)
- Chape avec plancher chauffant réversible 80mm
- Double couche croisée 2 x 70mm (lot revêtement sol) isolant polystyrène extrudé (lot GO)
- Film ployane remonté en plinthe (lot GO)
- Dallage existant à conserver

Composition du mur MOB01 :

- Enduit sur laine de bois (lot Façade)
- Isolant fibre de bois 60mm 1 face latexée (lot charpente)
- Contreventement OSB 22mm (lot charpente)
- Ossature bois 240 + isolant ouate de cellulose insufflée (lot charpente)
- Ossature 60mm lattes horiz. (lot platerie) pour passage gaine
- BA15 sur ossature lattage horizontal (lot platerie)

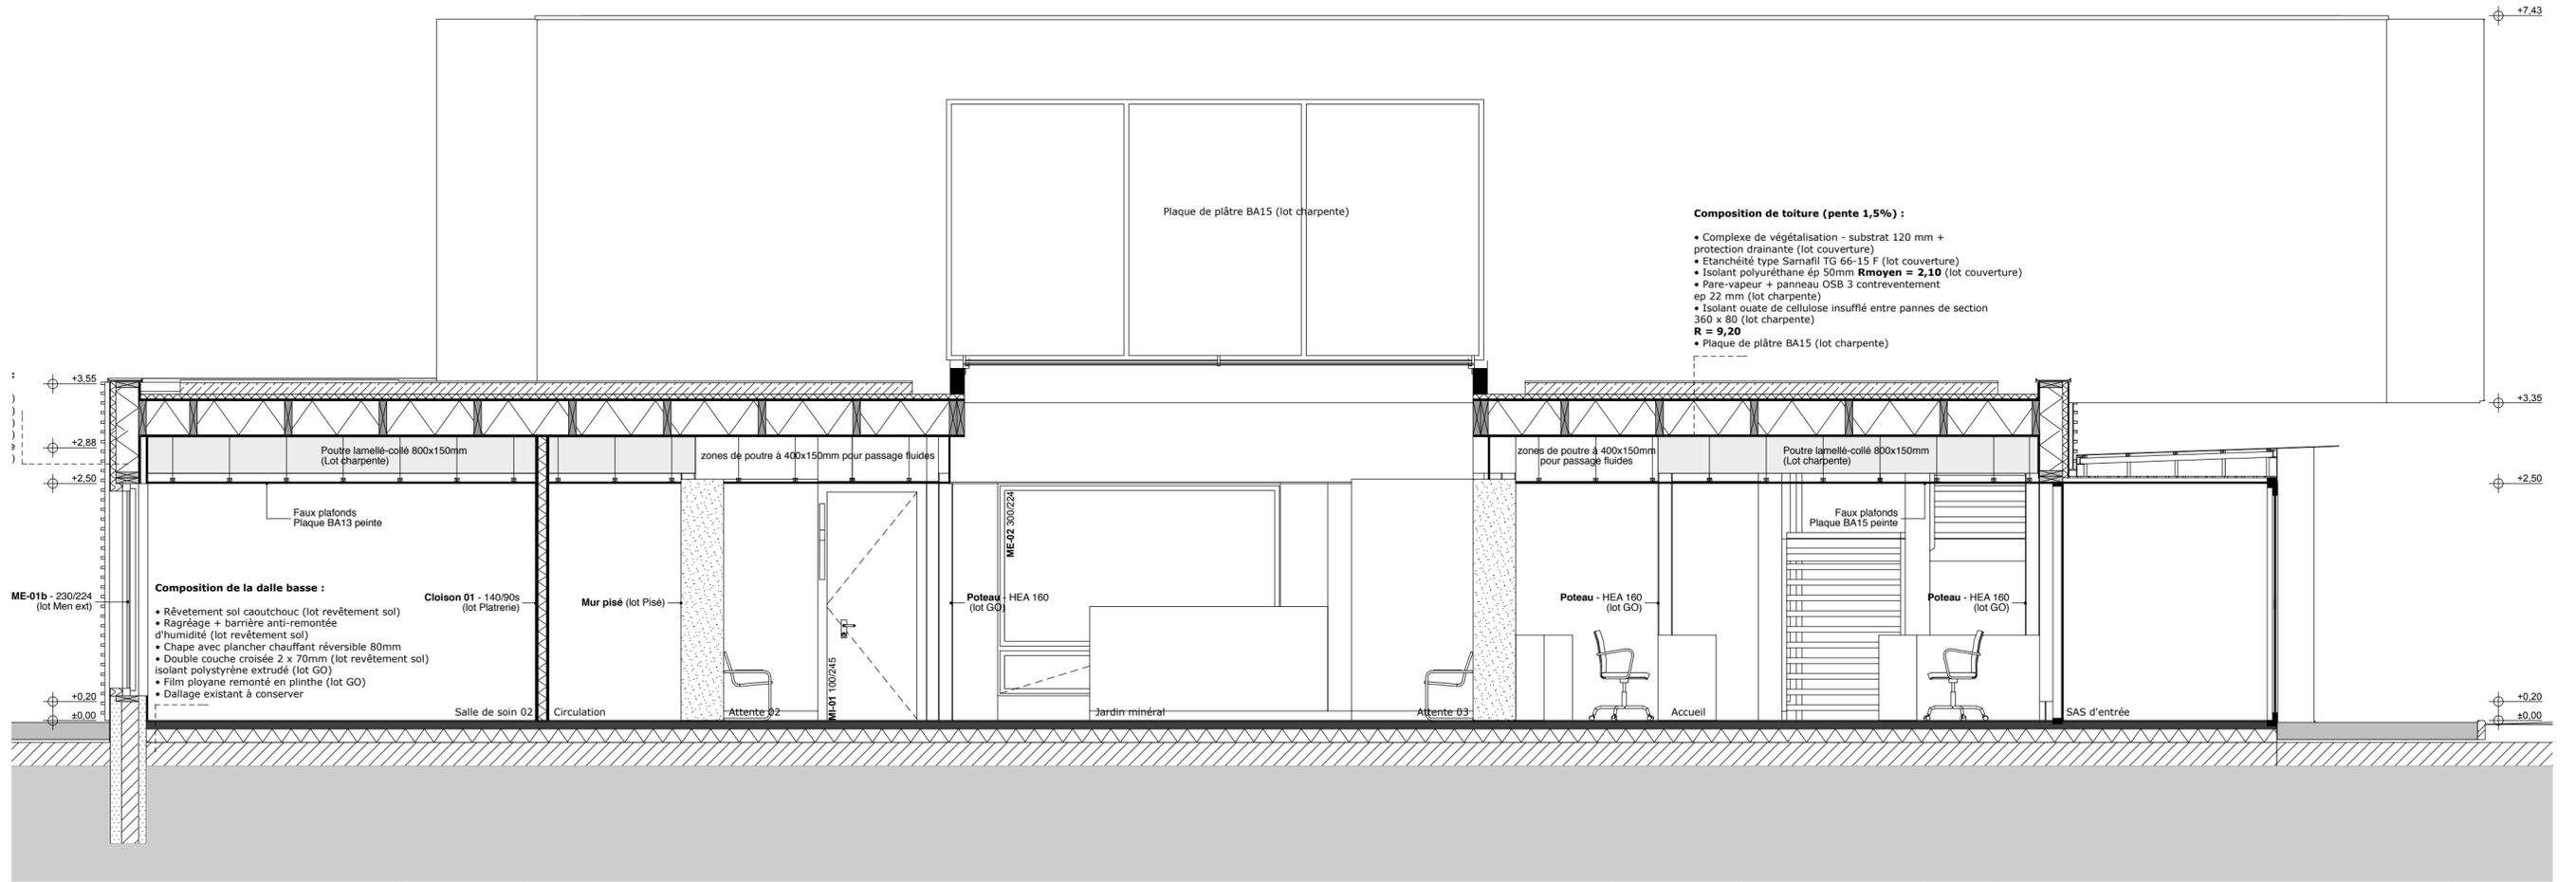

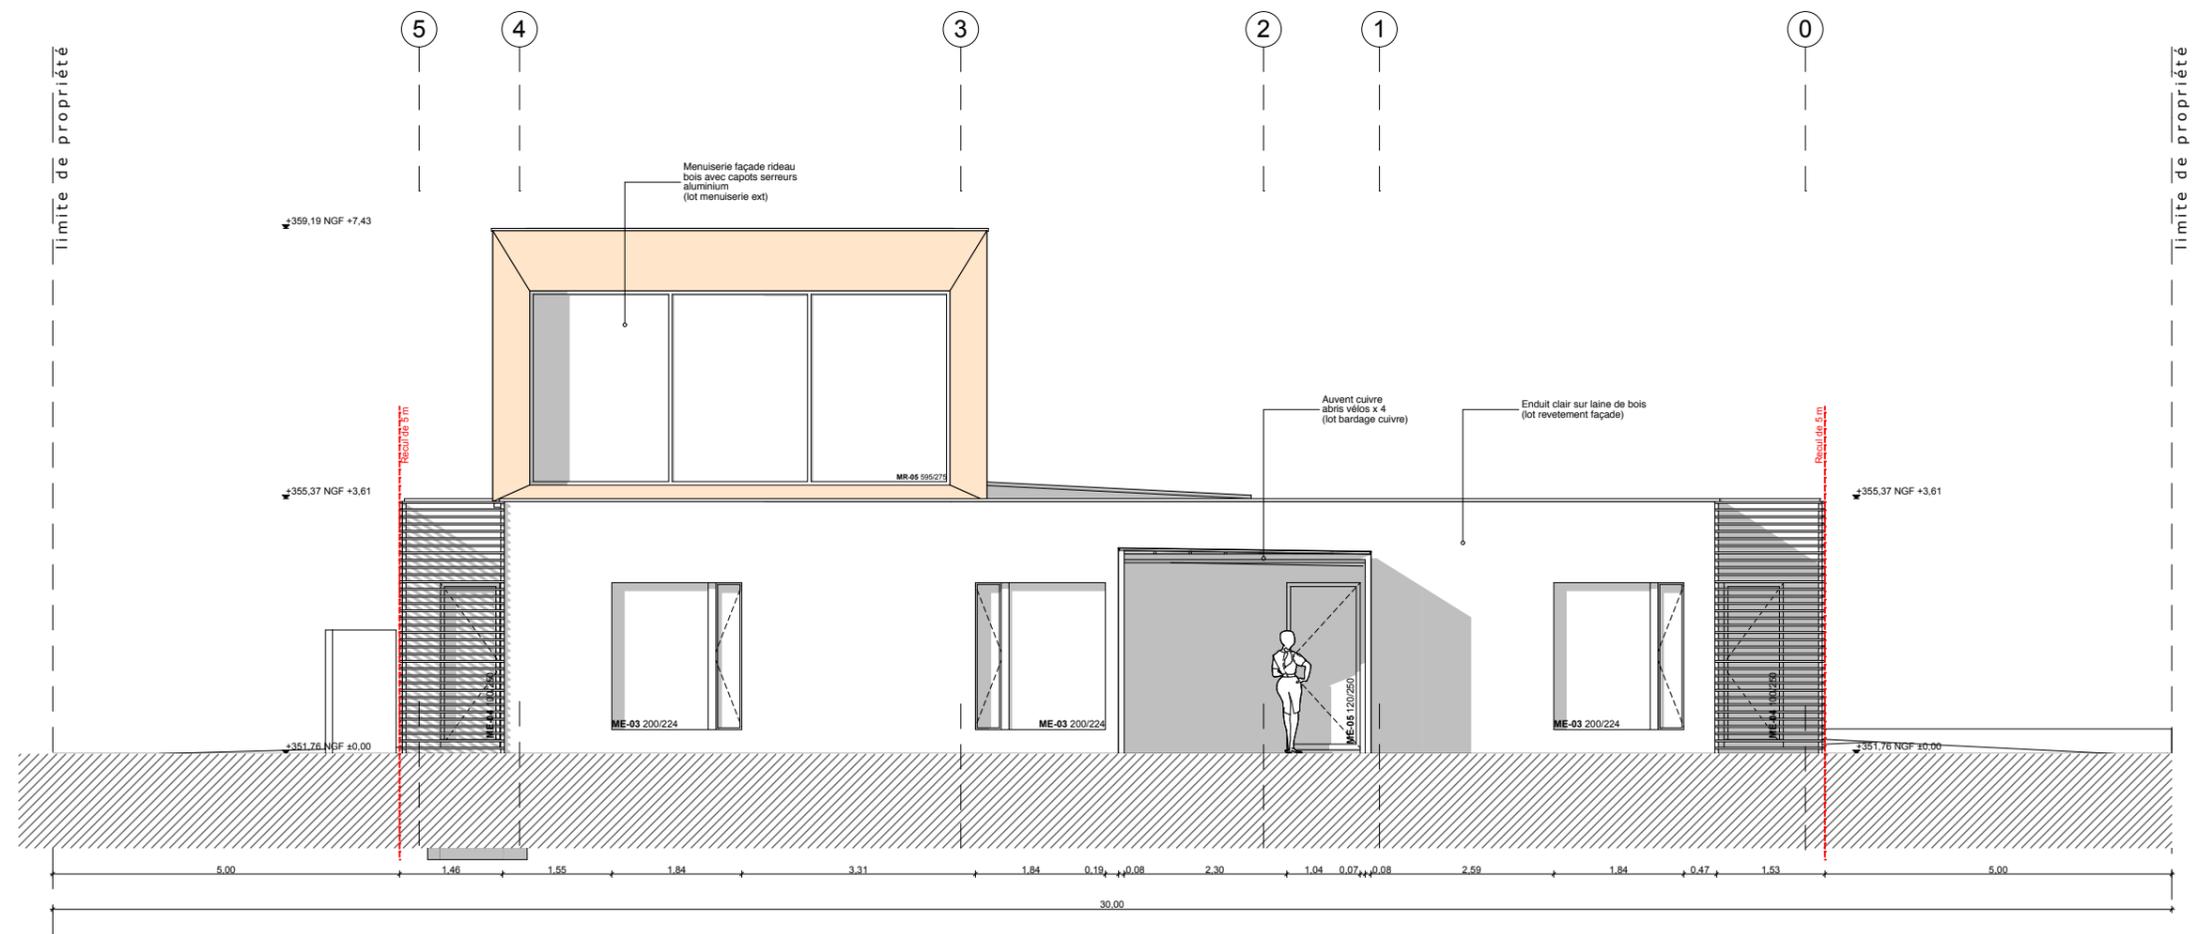


Maître d'Ouvrage : VITALIA
 5 Rue du Cirque - 75 008 PARIS
Maître d'Œuvre : sarl d'architecture Mil Lieux • J.-P. DONZÉ Architecte D.P.L.G.
 22 Rue Erckmann Chatrian - 54 000 NANCY

MEDIPOLE
 Rue Blaise PASCAL - 54320 MAXEVILLE
 Façade nord

A3 H
 03.1.5.1
 Date : 10/07/2012
 Ech : 1:100

DCE

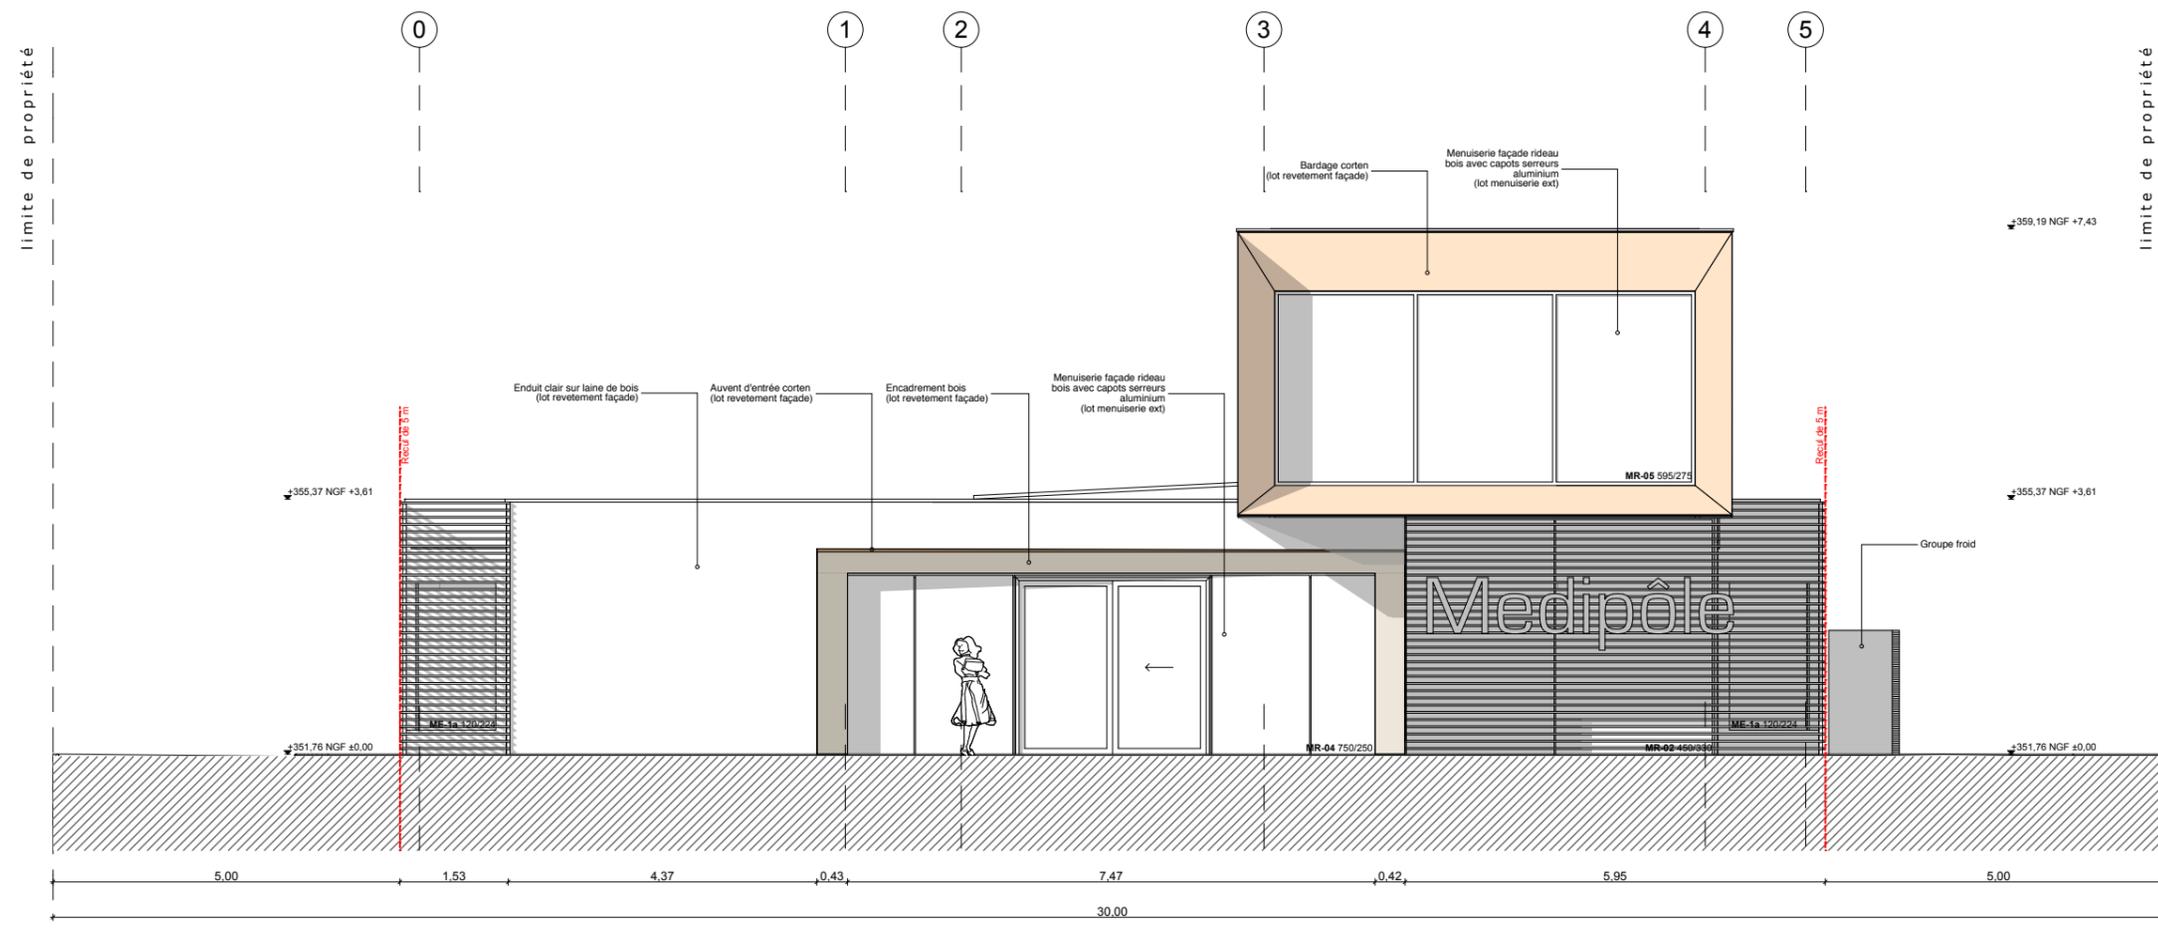

Maître d'Ouvrage : **VITALIA**
5 Rue du Cirque - 75 008 PARIS

Maître d'Œuvre : sarl d'architecture **Mil Lieux • J.-P. DONZÉ** Architecte D.P.L.G.
22 Rue Erckmann Chatrian - 54 000 NANCY

MEDIPOLE
Rue Blaise PASCAL - 54320 MAXEVILLE

Façade sud


A3 H

03.1.5.2

Date : 10/07/2012

Ech : 1:100

DCE

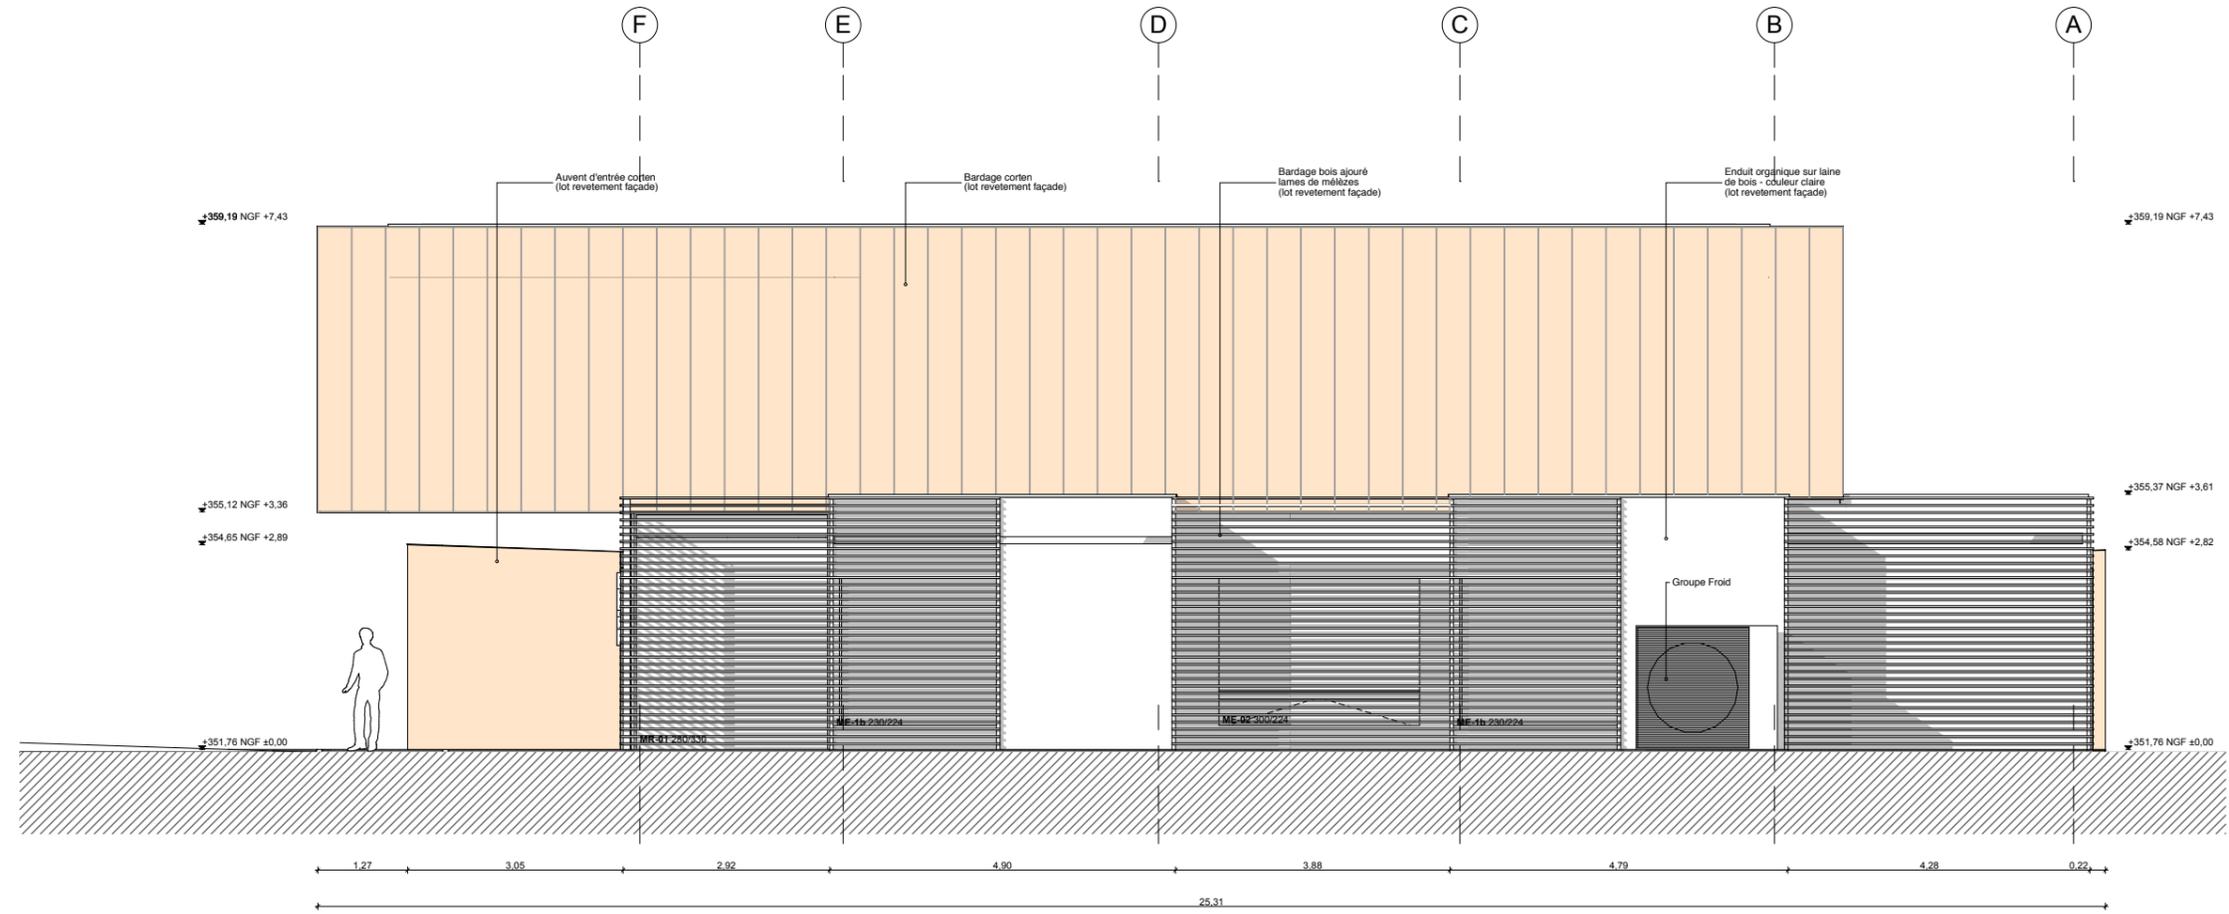

Maître d'Ouvrage : **VITALIA**
5 Rue du Cirque - 75 008 PARIS

Maître d'Œuvre : sarl d'architecture **Mil Lieux • J.-P. DONZÉ** Architecte D.P.L.G.
22 Rue Erckmann Chatrian - 54 000 NANCY

MEDIPOLE
Rue Blaise PASCAL - 54320 MAXEVILLE

Façade est


A3 H

03.1.5.3

Date : 10/07/2012

Ech : 1:100

DCE

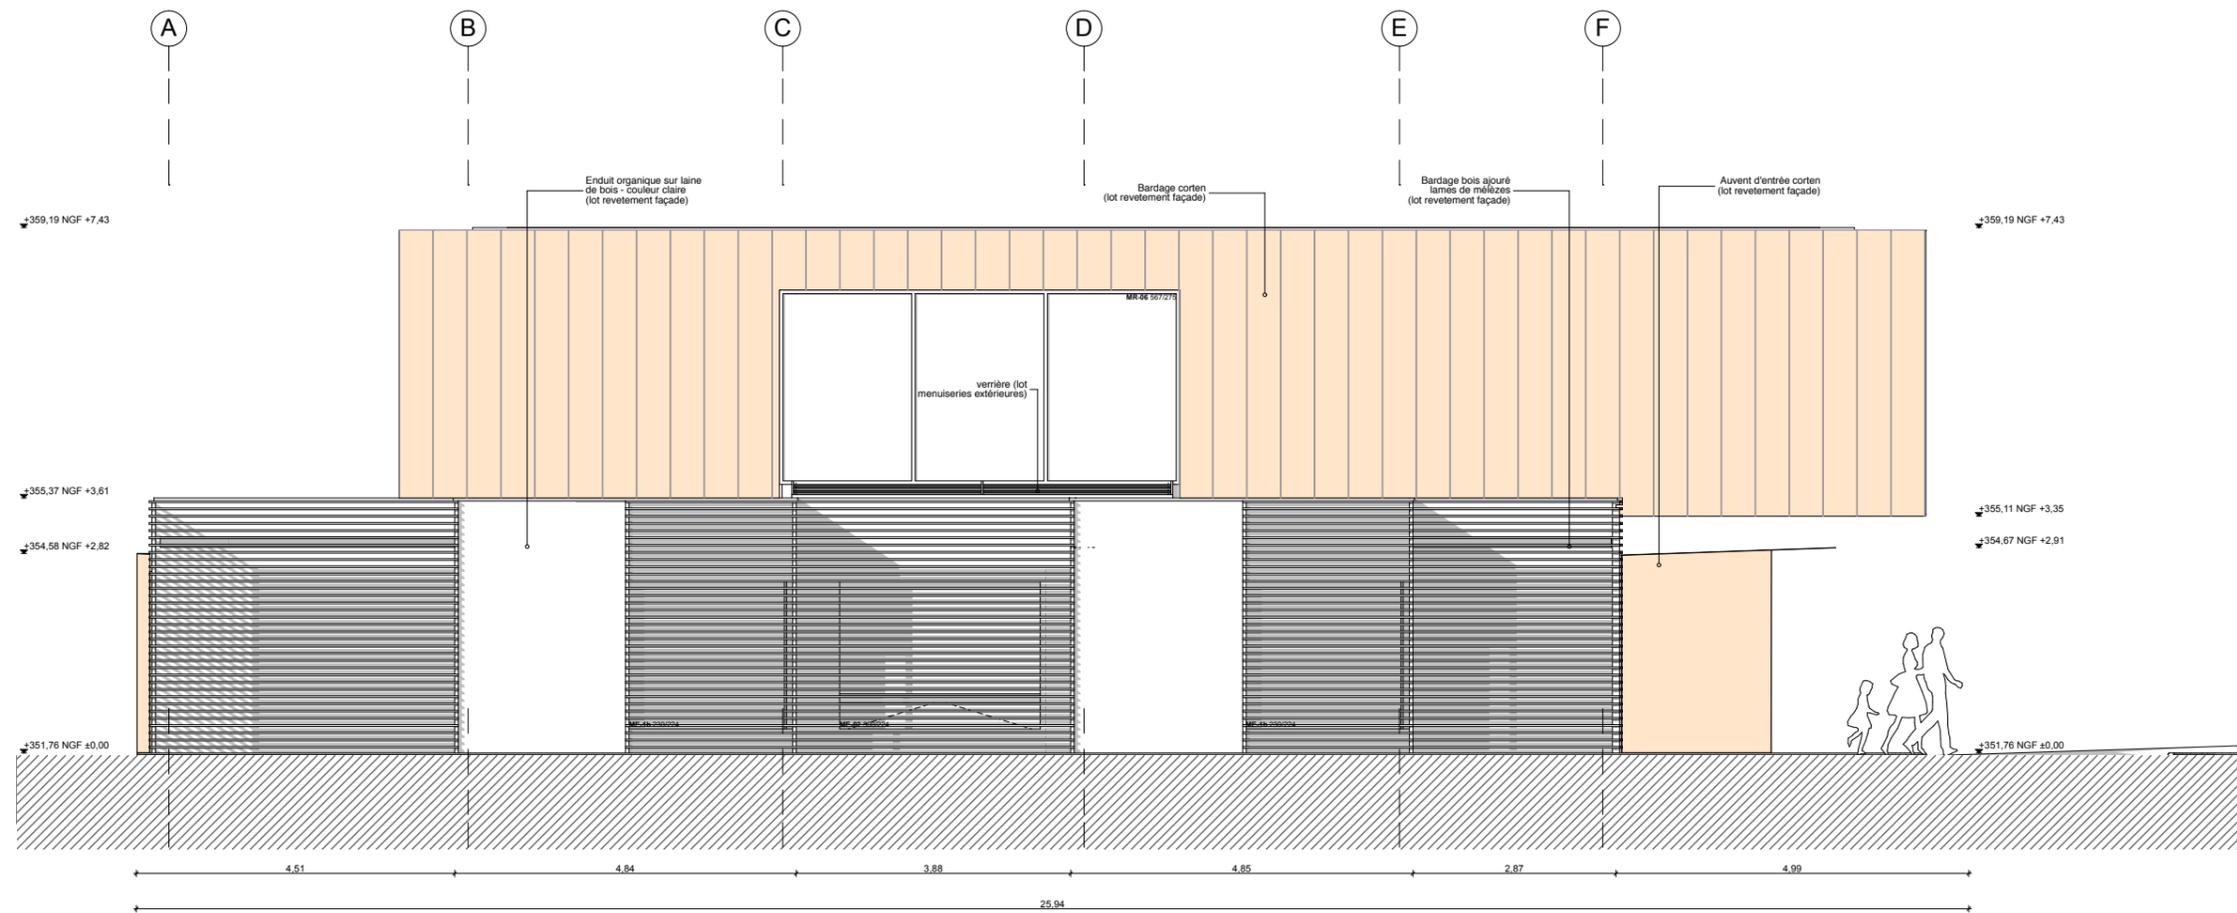

Maître d'Ouvrage : VITALIA
5 Rue du Cirque - 75 008 PARIS

Maître d'Œuvre : sarl d'architecture Mil Lieux • J.-P. DONZÉ Architecte D.P.L.G.
22 Rue Erckmann Chatrian - 54 000 NANCY

MEDIPOLE
Rue Blaise PASCAL - 54320 MAXEVILLE

Façade ouest



A3 H

03.1.5.4

Date : 10/07/2012


Ech : 1:100

DCE

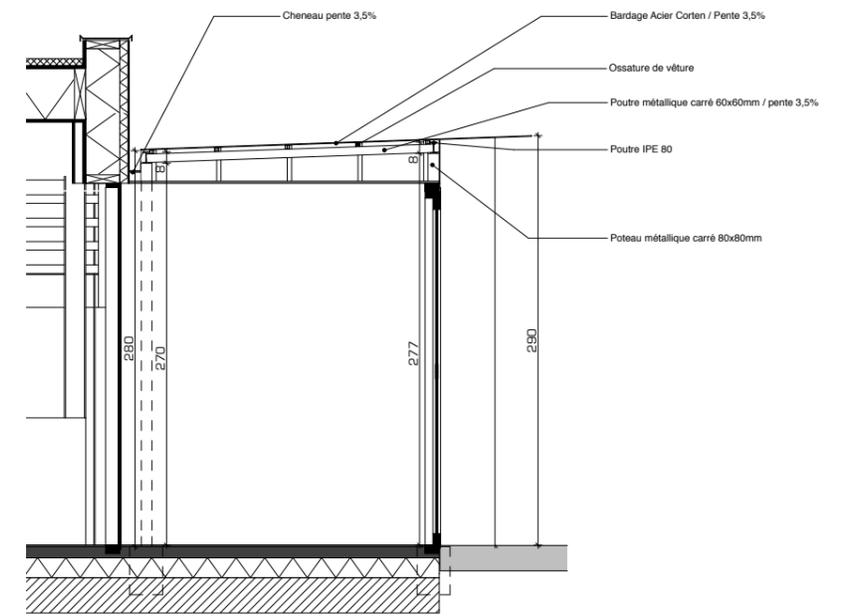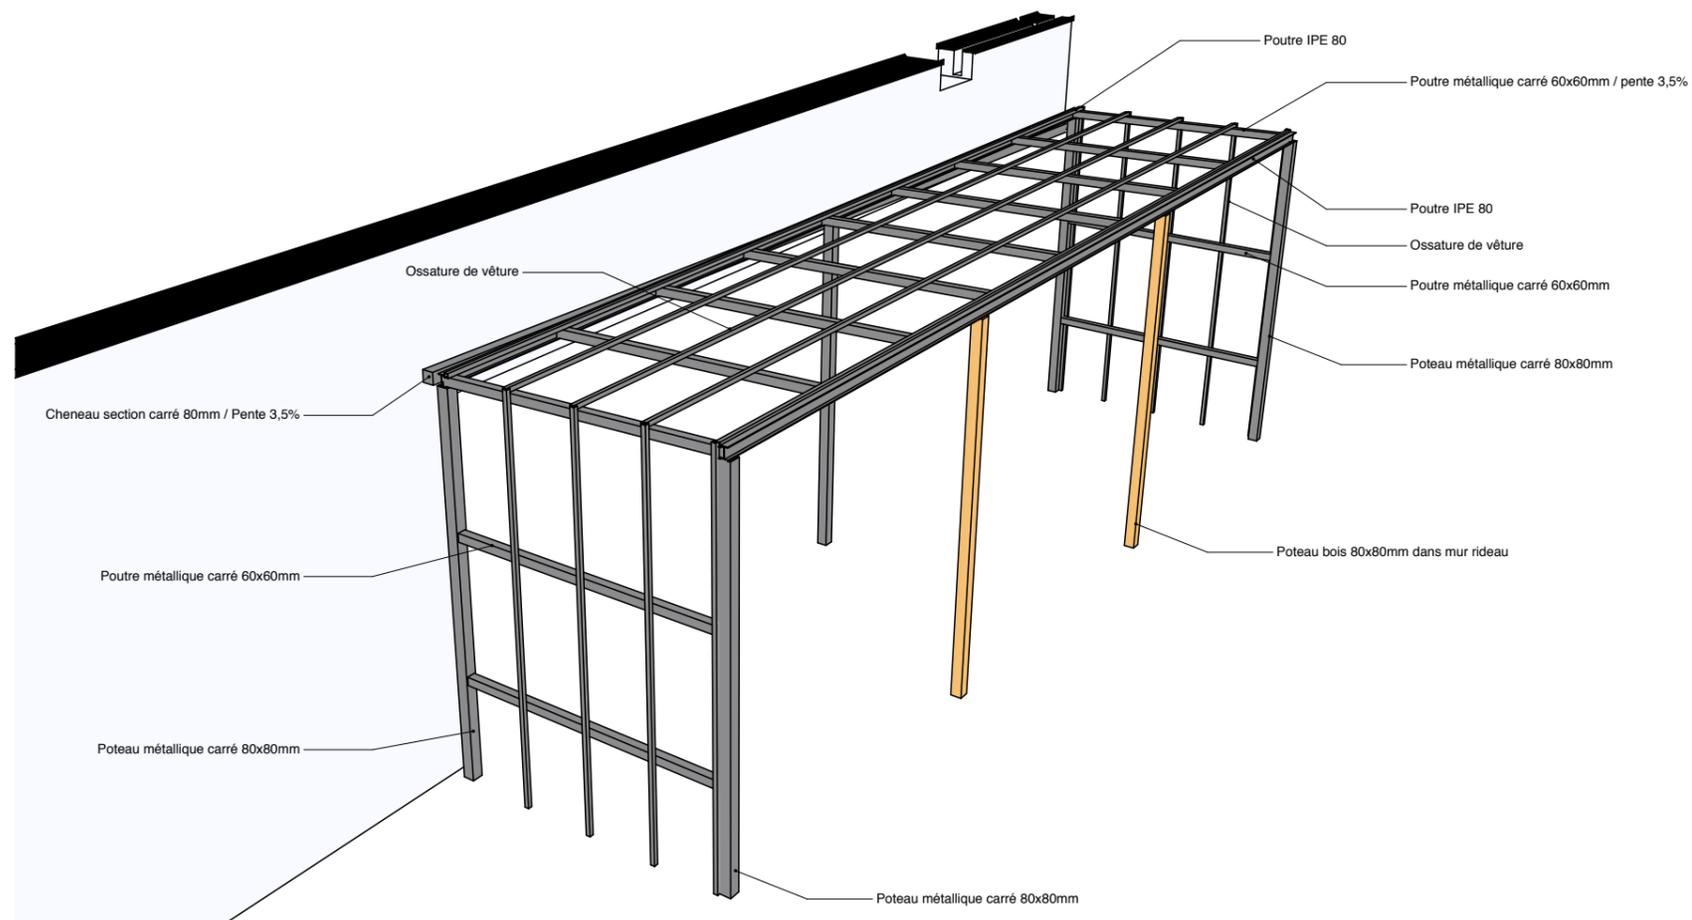

Détail coupe

1:50

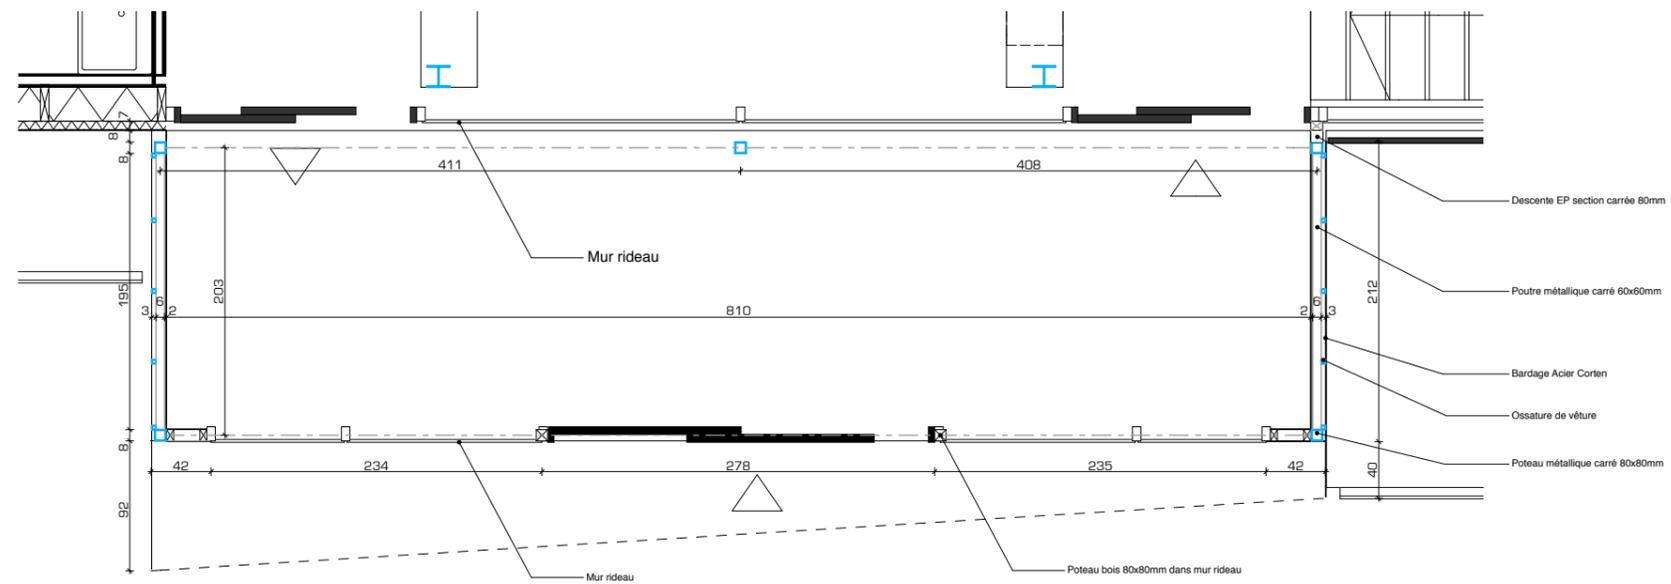

Détail plan

1:50



Maître d'Ouvrage : **VITALIA**
 5 Rue du Cirque - 75 008 PARIS

Maître d'Œuvre : sarl d'architecture **Mil Lieux • J.-P. DONZÉ** Architecte D.P.L.G.
 22 Rue Erckmann Chatrian - 54 000 NANCY

MEDIPOLE
 Rue Blaise PASCAL - 54320 MAXEVILLE

Auvent entrée

A3 H

03.1.6.1

Date : 10/07/2012

Ech : 1:150, 1:50

DCE