

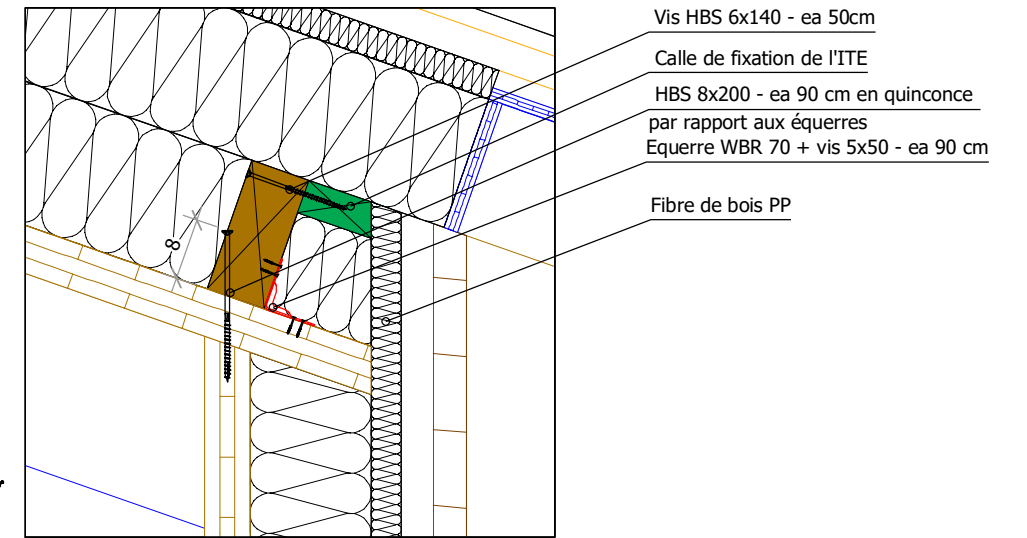



Ech: 1:50  
**Coupe technique**

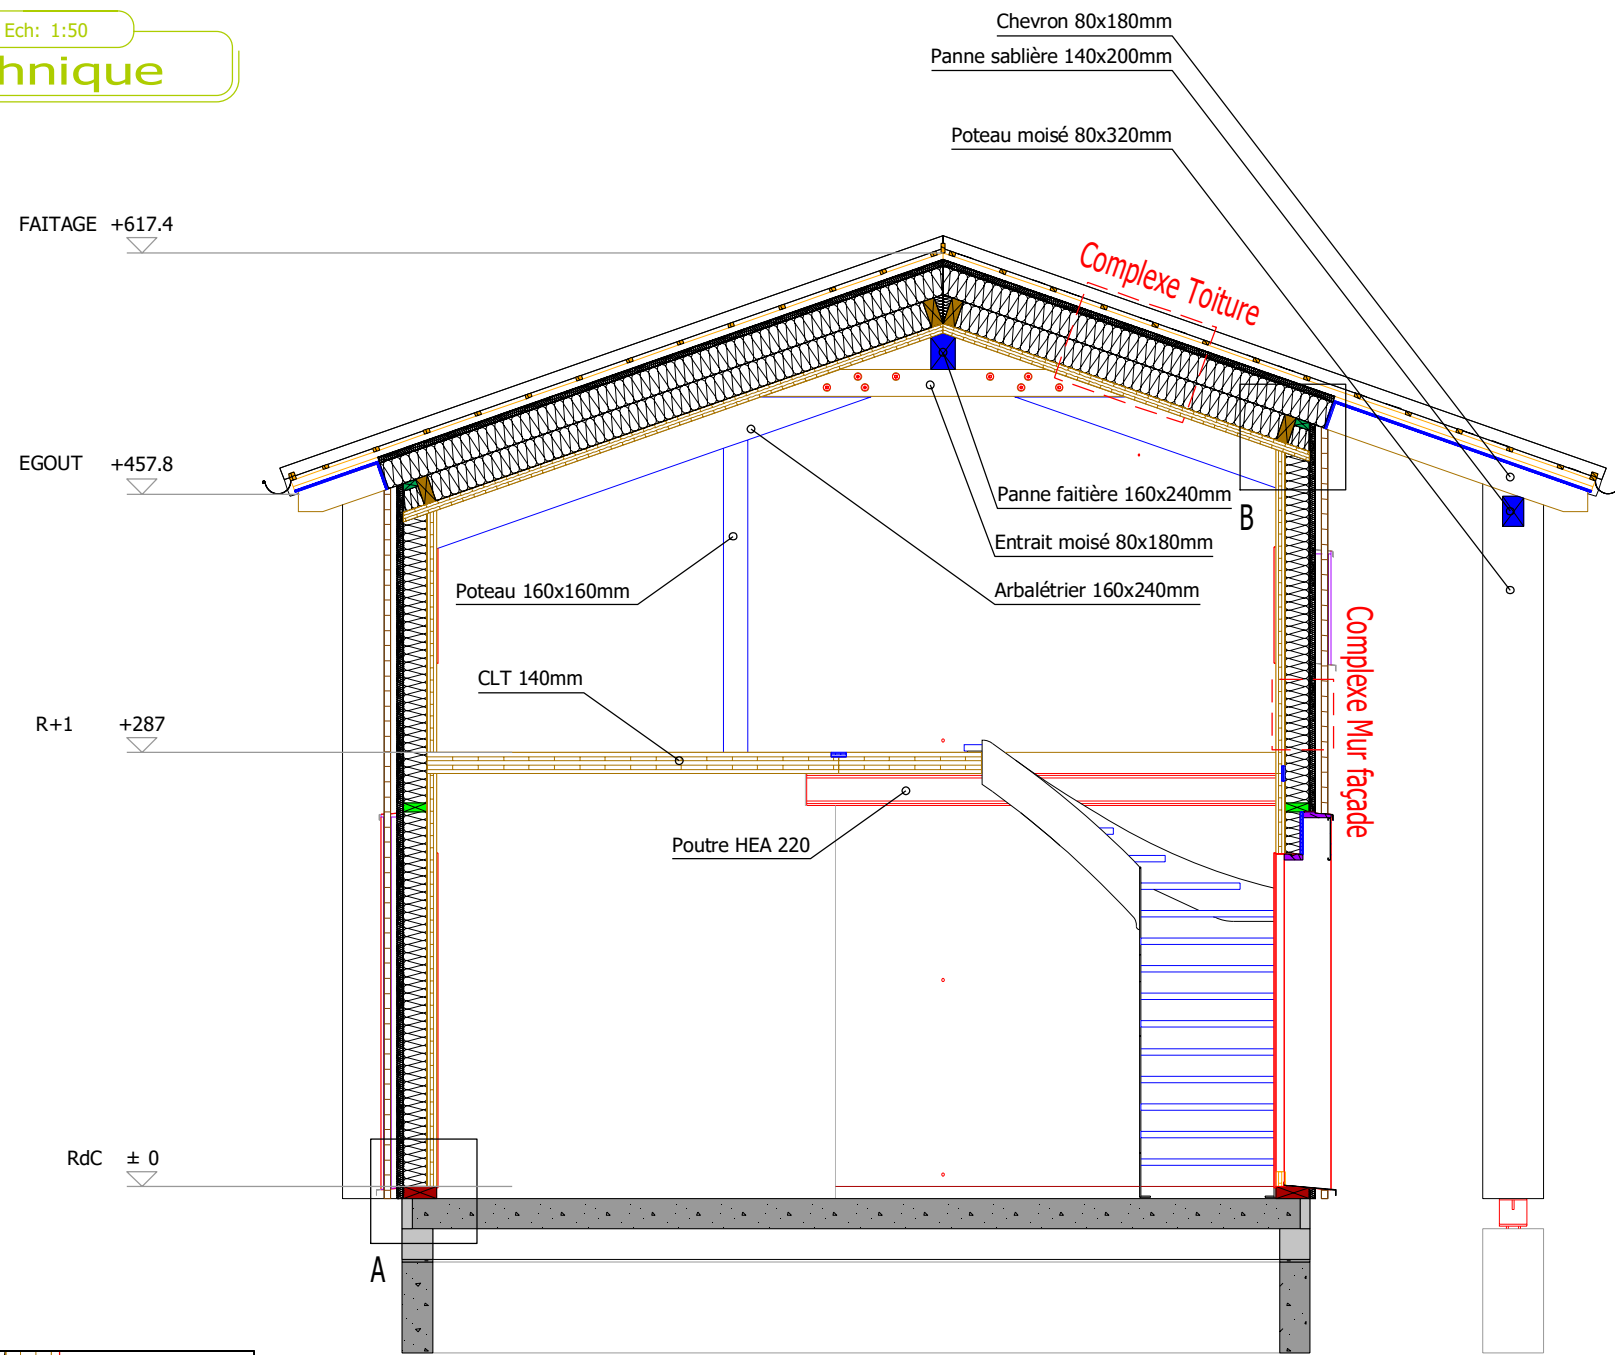

B Ech. 1:10

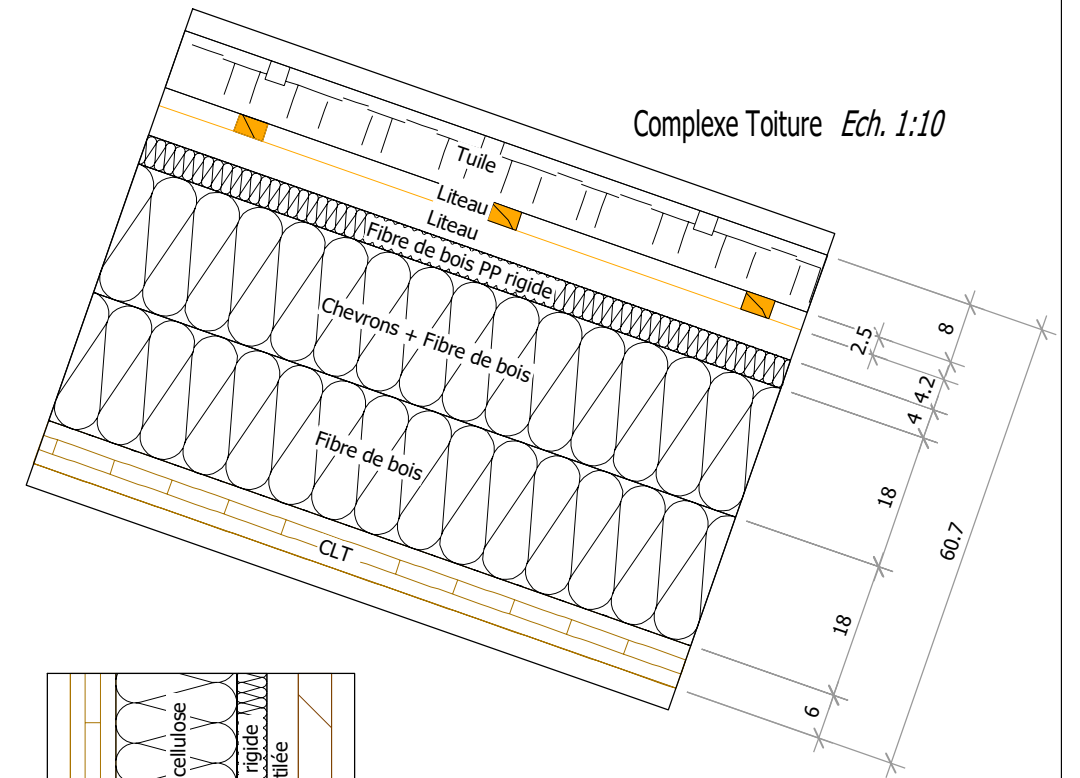


Complexe Toiture Ech. 1:10

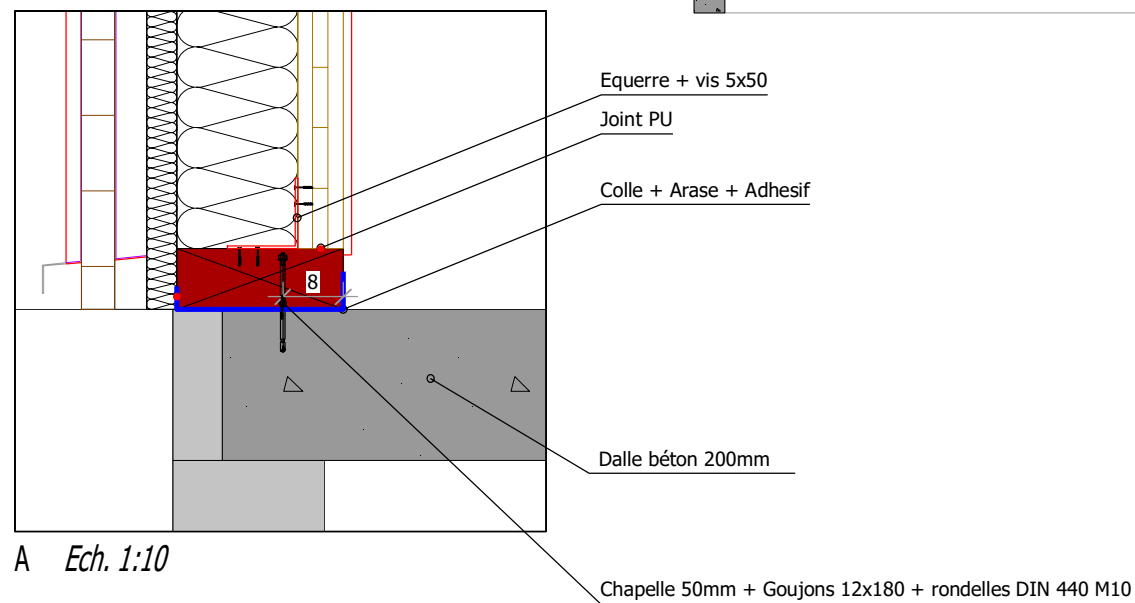

A Ech. 1:10

Complexe Mur façade Ech. 1:10

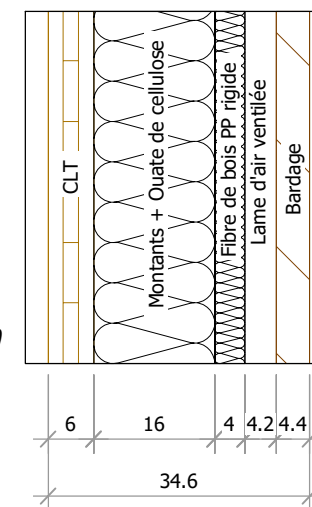

**Nom projet:** Maison Sabathier  
**Chef de projet:** R.B.  
**Nom du fichier 3d:** Maison Sabathier\_V6  
**Nom du fichier 2d:** Maison Sabathier\_V3-Plans Pose.2d  
**Nom du vol. exp.:** Projet Sabathier  
**Modifié le:** 18-02-19